


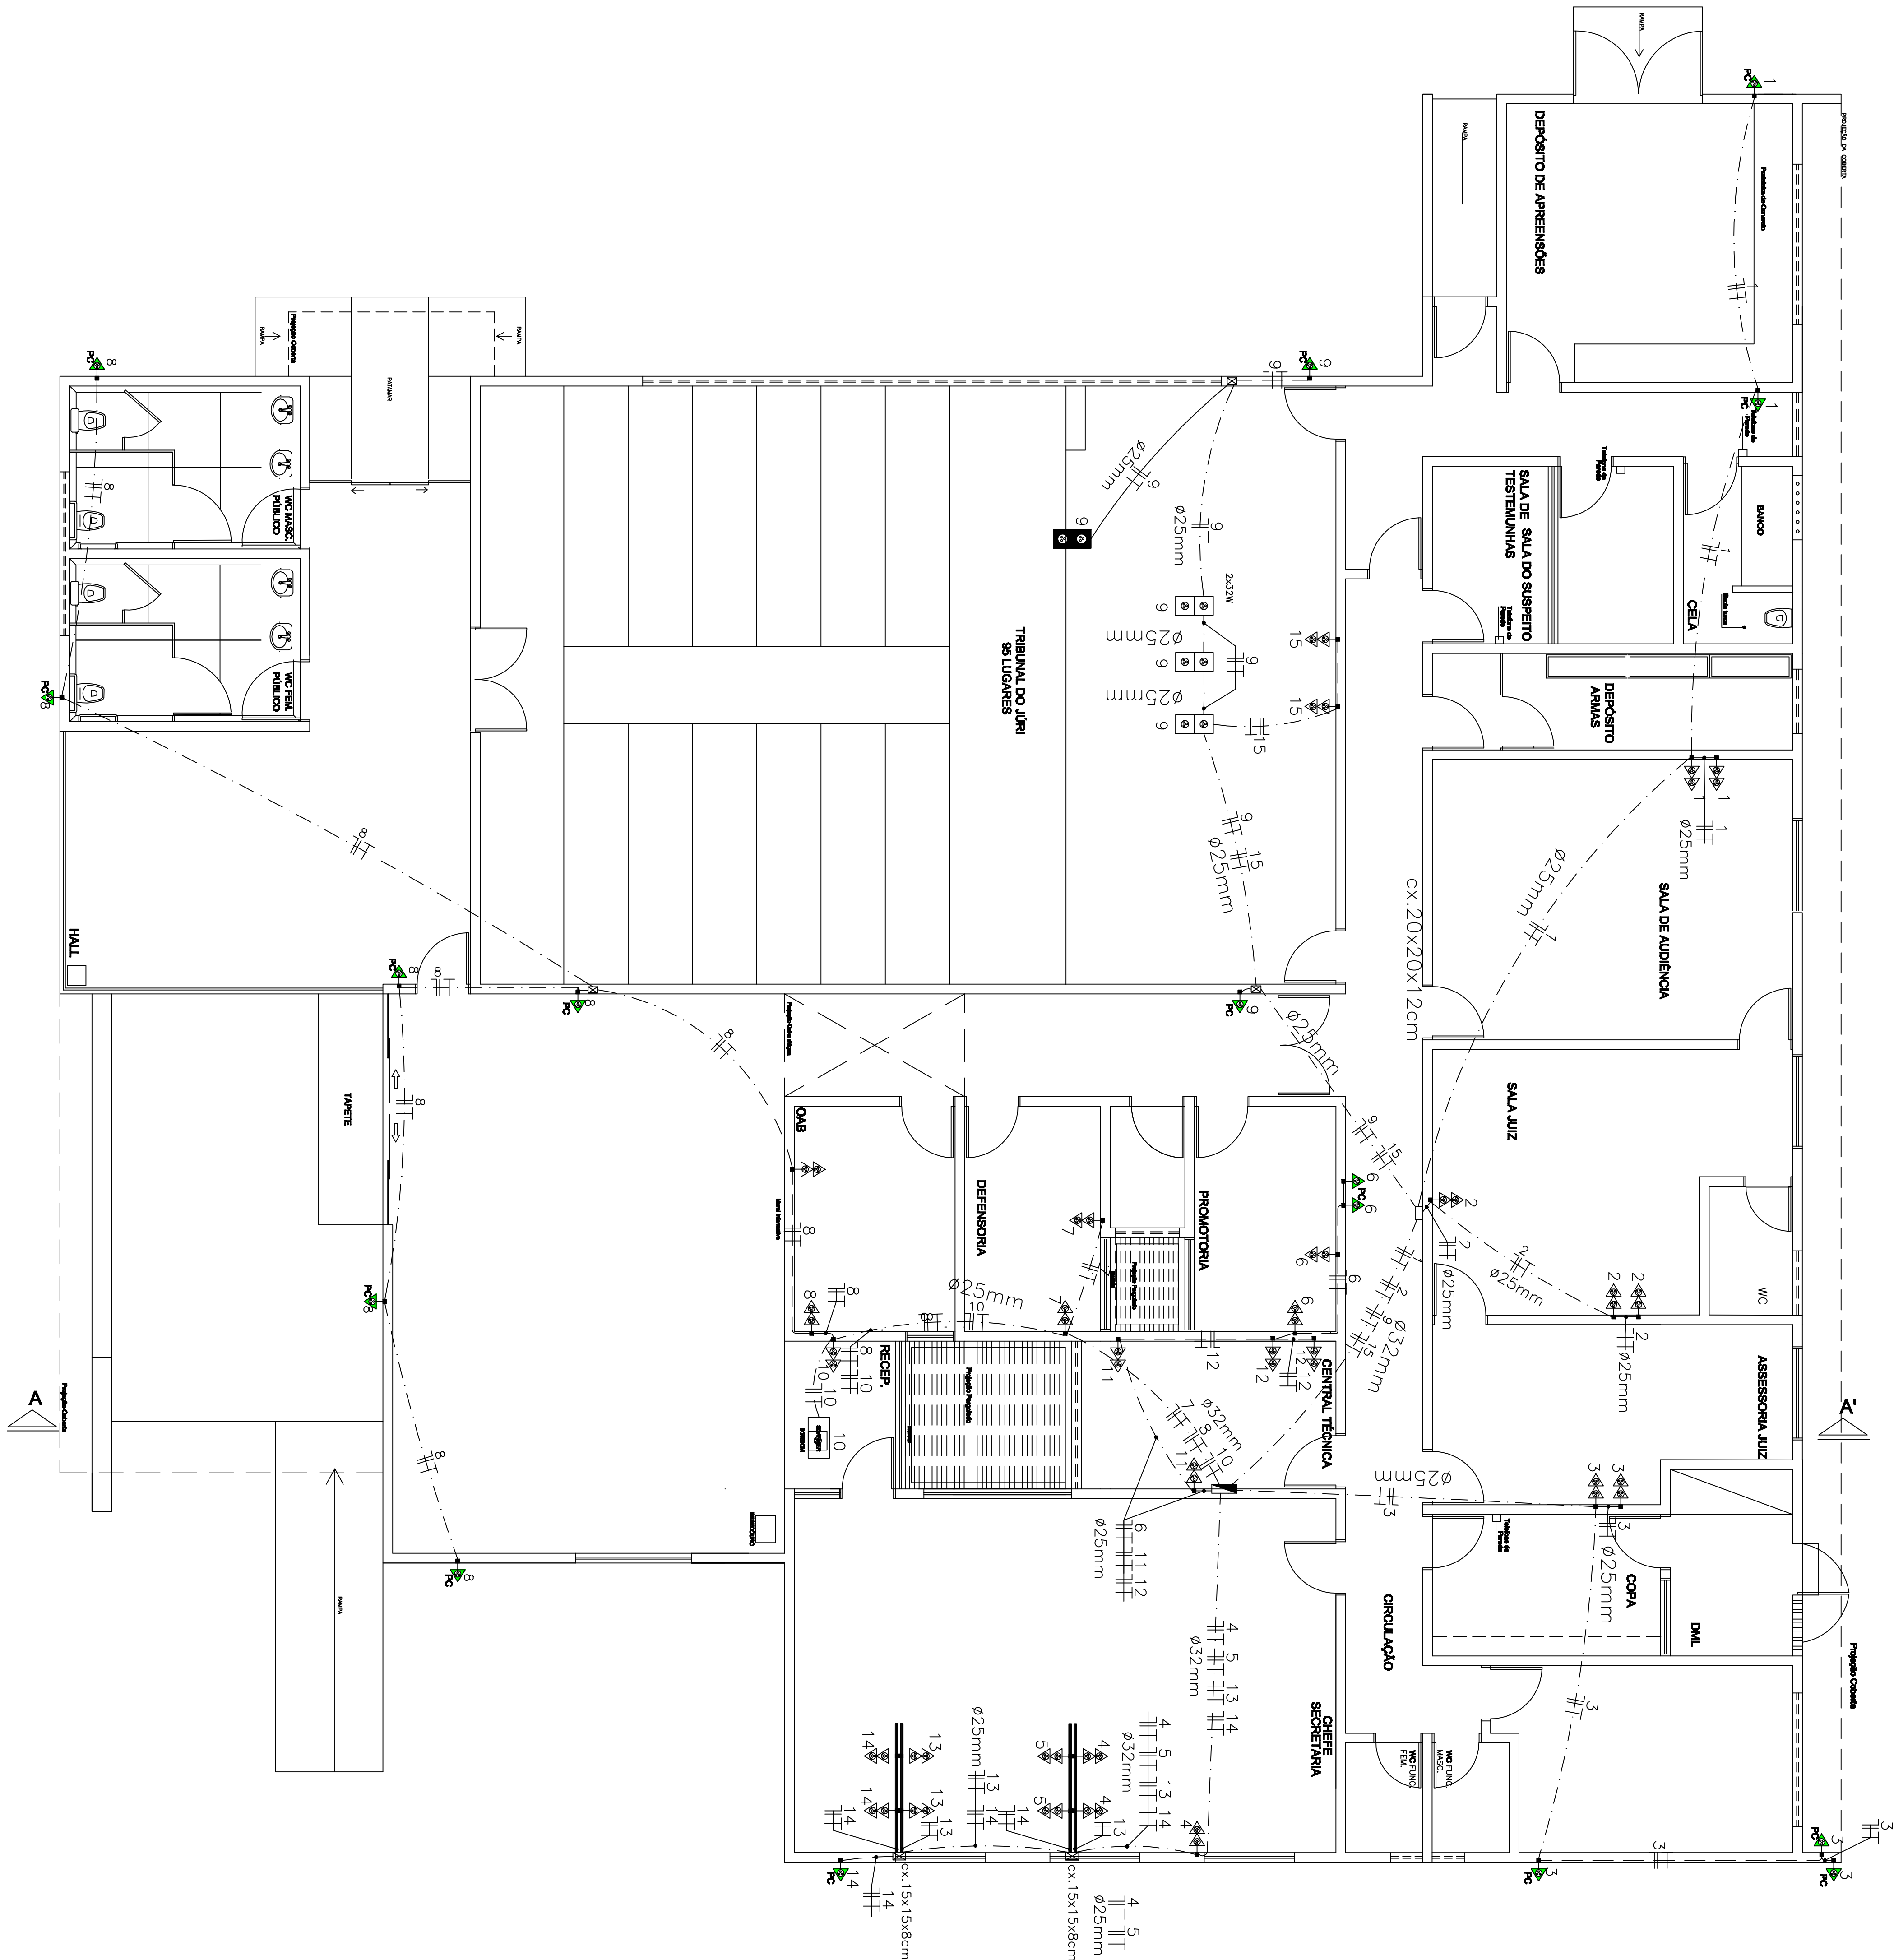

PLANTA BAIXA - ELÉTRICA
ESC. 1/100

NOTAS

- 1 - ELABORADA E ADOPTADA DE ACORDO COM O PROJETO DE ARQUITETURA E DE ACORDO COM O PROJETO DE INSTALAÇÃO ELÉTRICA.
□	PUNTO DE TOMADA ESTABILIZADA DURA NO PISO
+	PUNTO DE TOMADA ESTABILIZADA DURA NO TETO
+	QUADRO DE DISTRIBUIÇÃO DE 12, 18 E 24 UNIDADES
□	CAIXA DE PASSAGEM NO PISO
□	CAIXA DE PASSAGEM NA PAREDE, H = 0,20m
—	ELETRÓDUTO NO TETO
—	ELETRÓDUTO NA PAREDE
—	ELETRÓDUTO NO PISO
—	CONDUTORES FASE, NEUTRO, TERRA E RETORNO





PROJETO DE INSTALAÇÃO ELÉTRICA - PROJETO DE INSTALAÇÃO ELÉTRICA - PROJETO DE INSTALAÇÃO ELÉTRICA

PROJETO ELÉTRICO


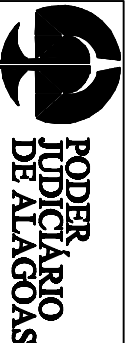

