


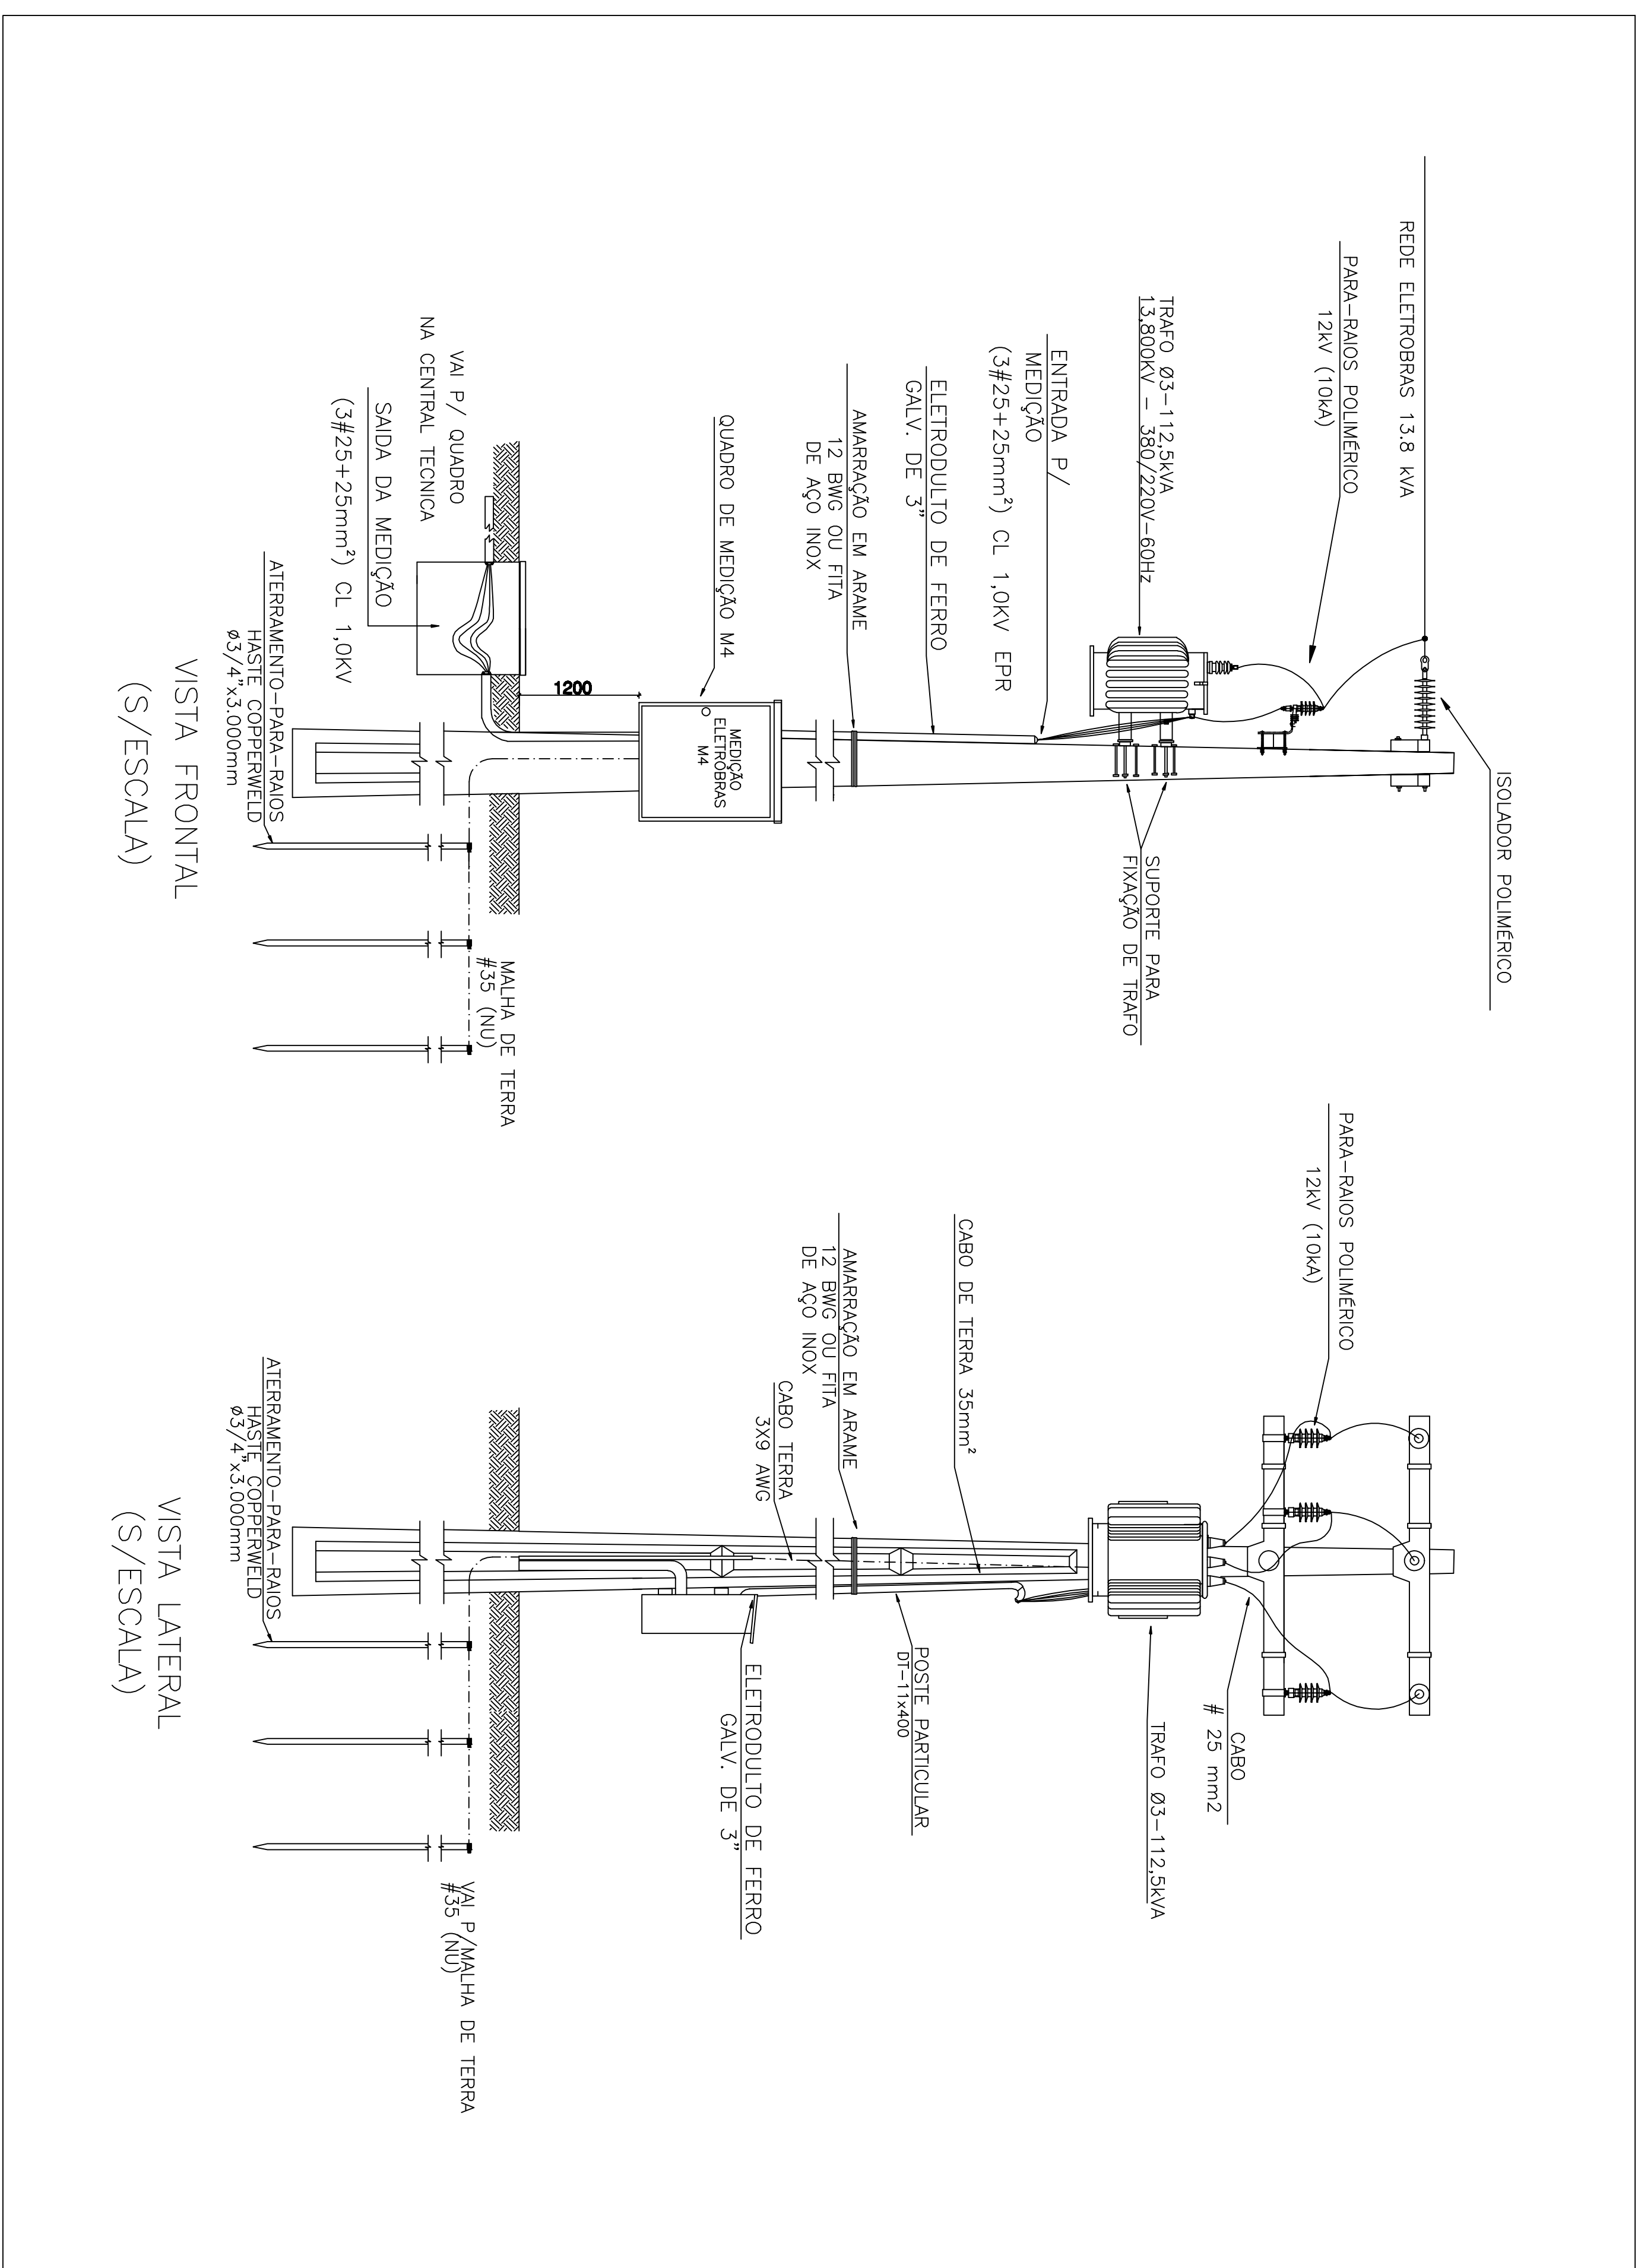


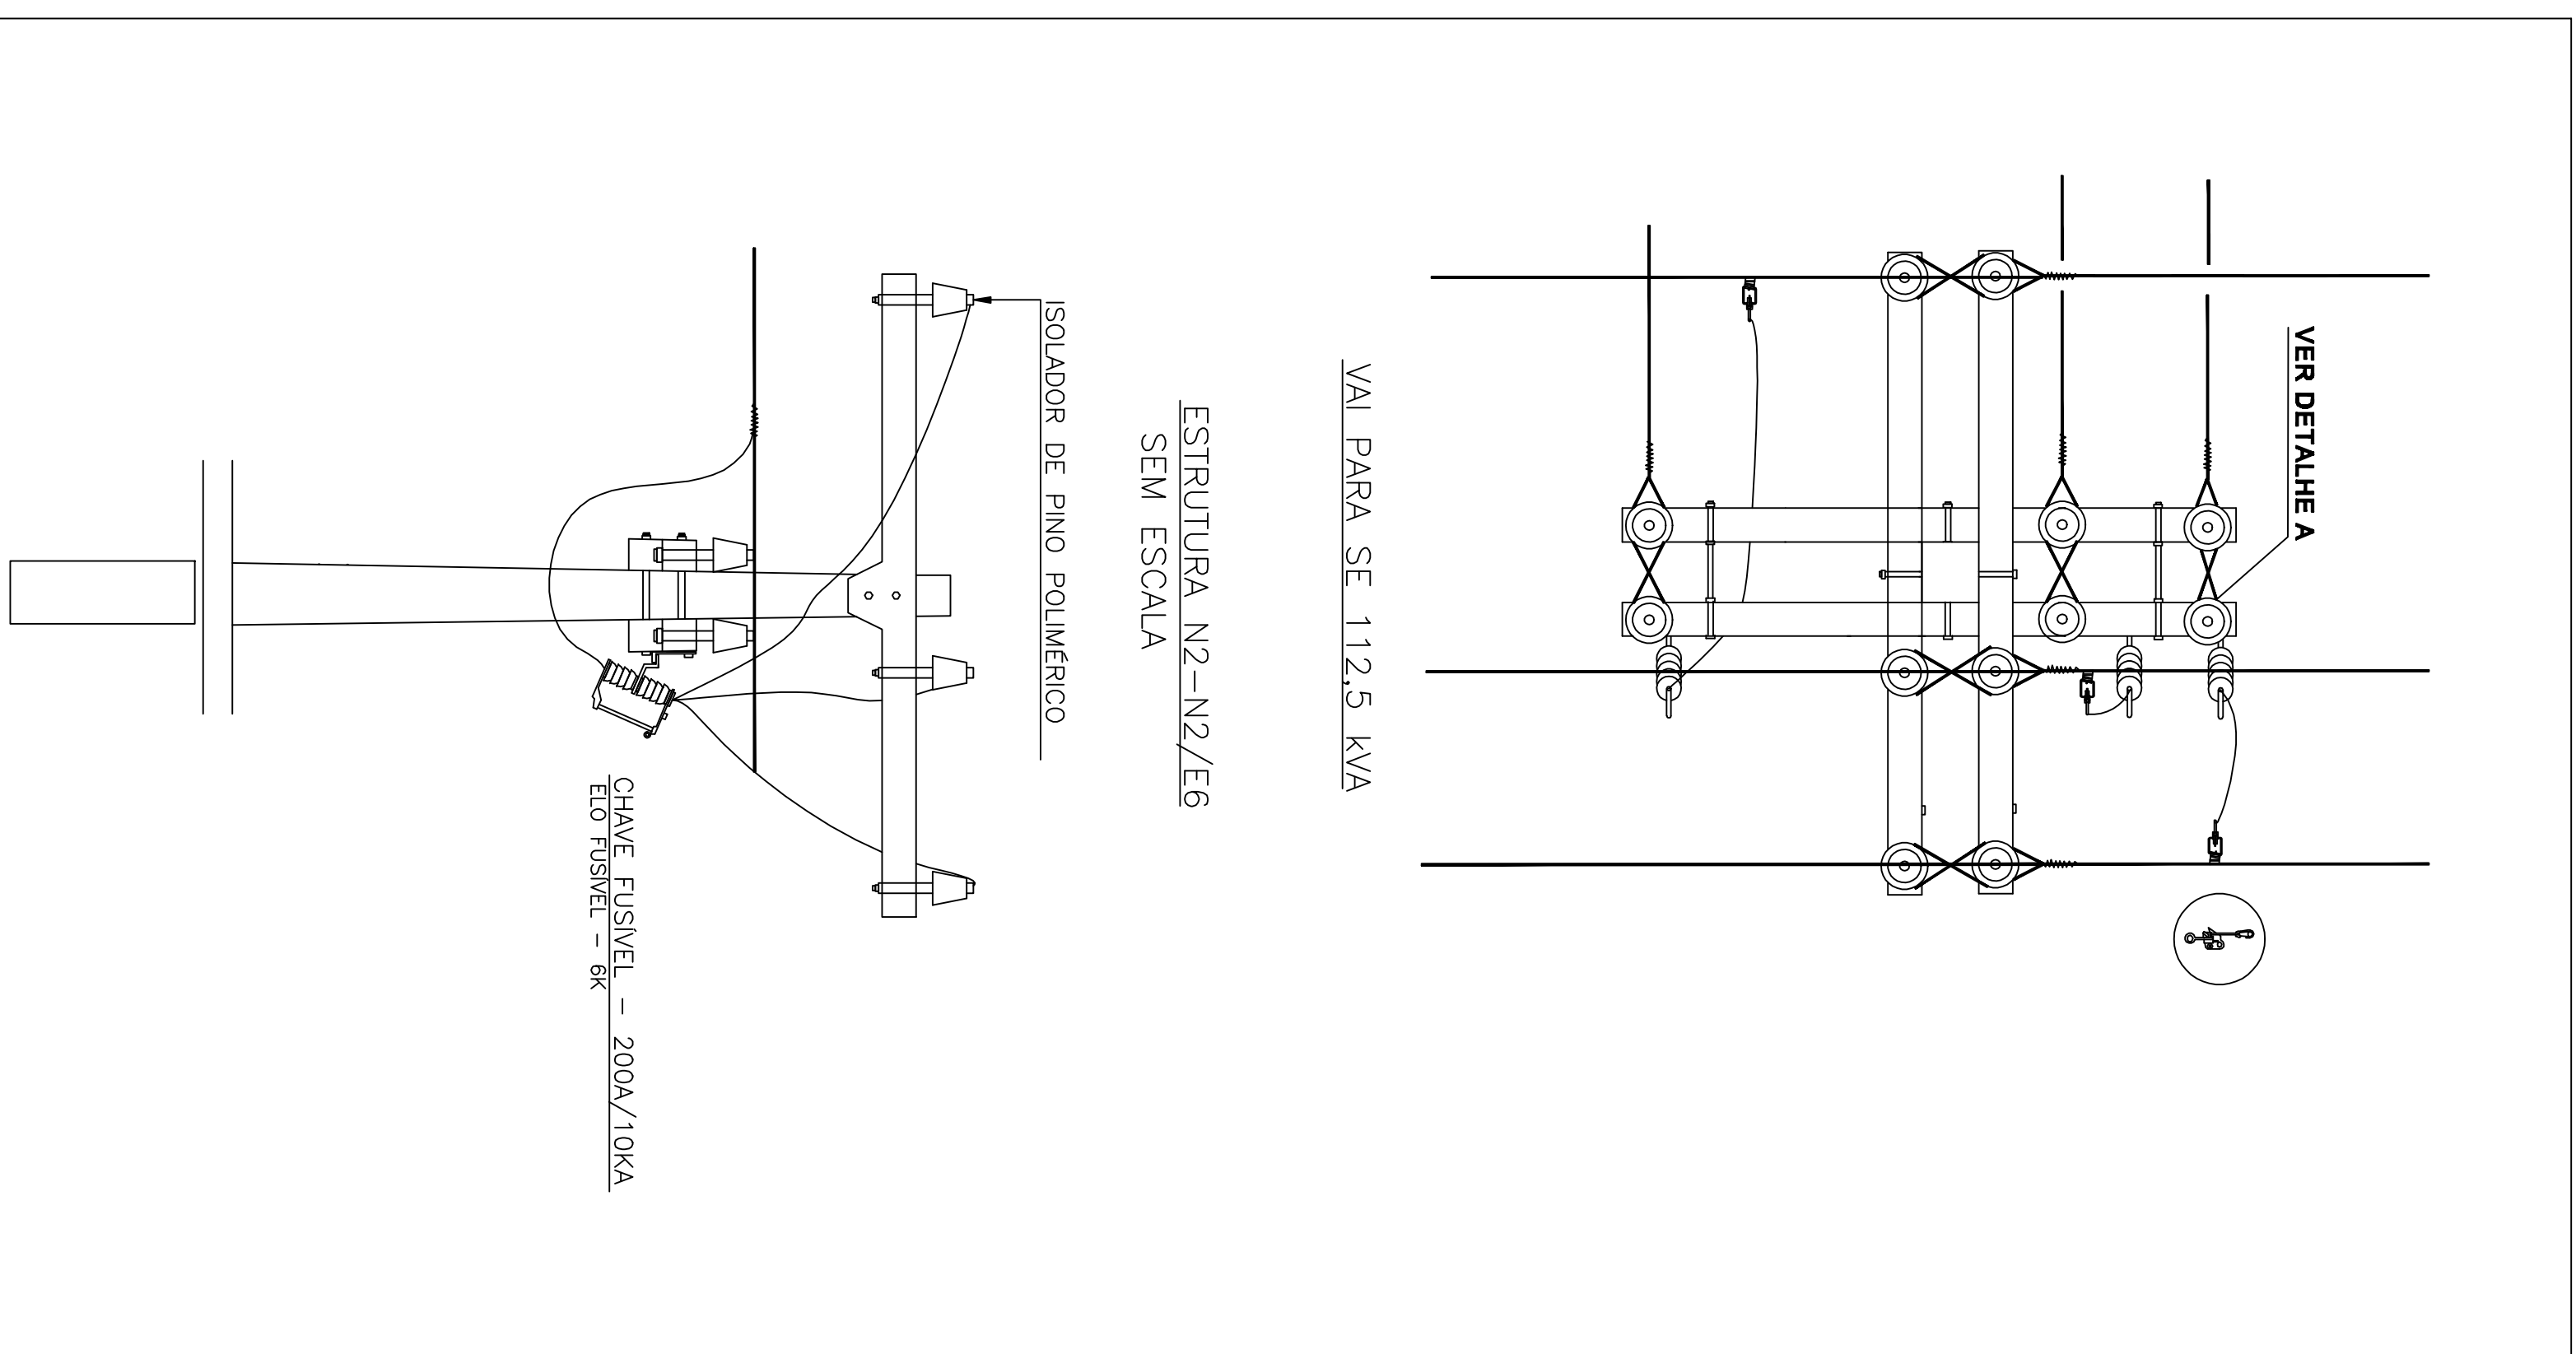

SUBESTAÇÃO AÉREA MONTADA EM POSTE DUPLO T

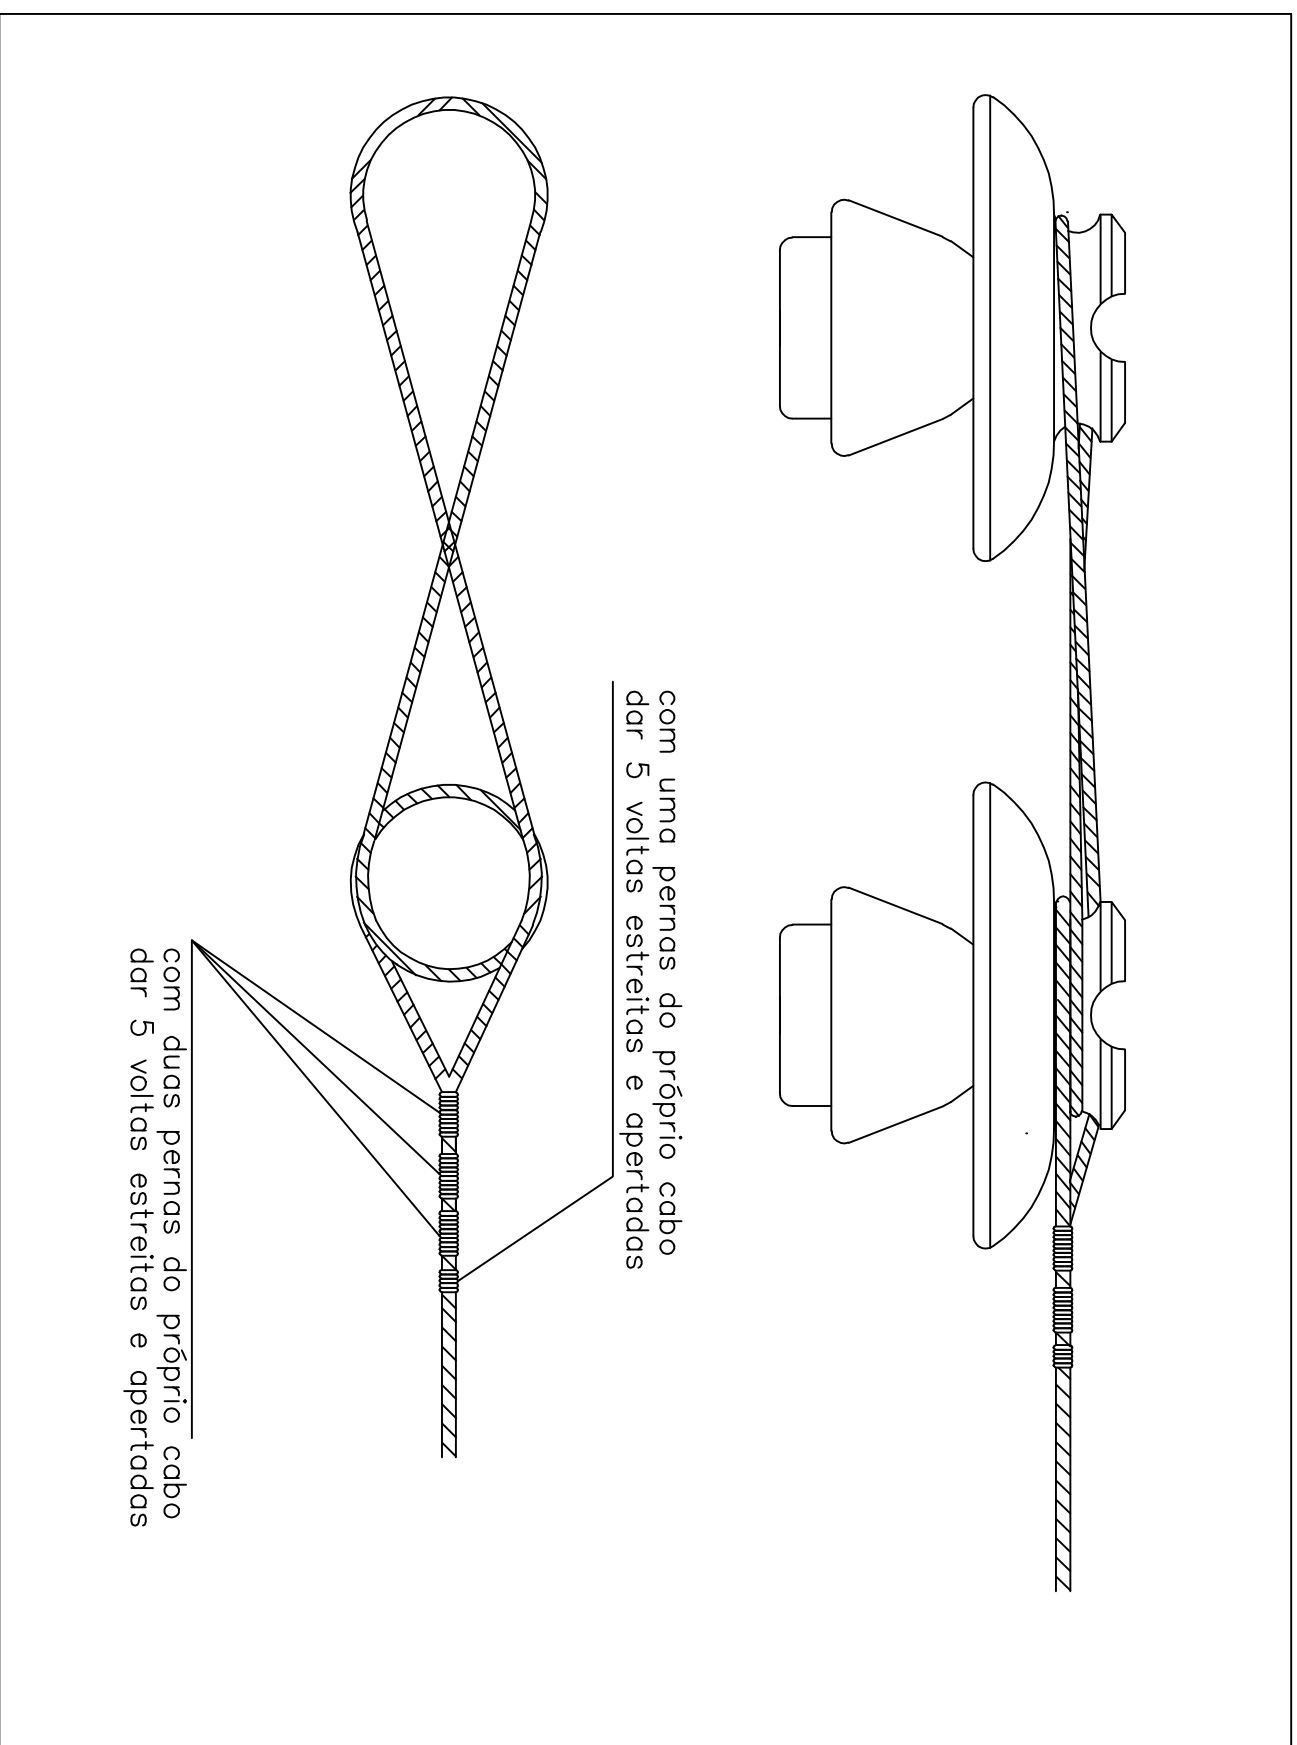

ENTRADA DE SERVIÇO AÉREA

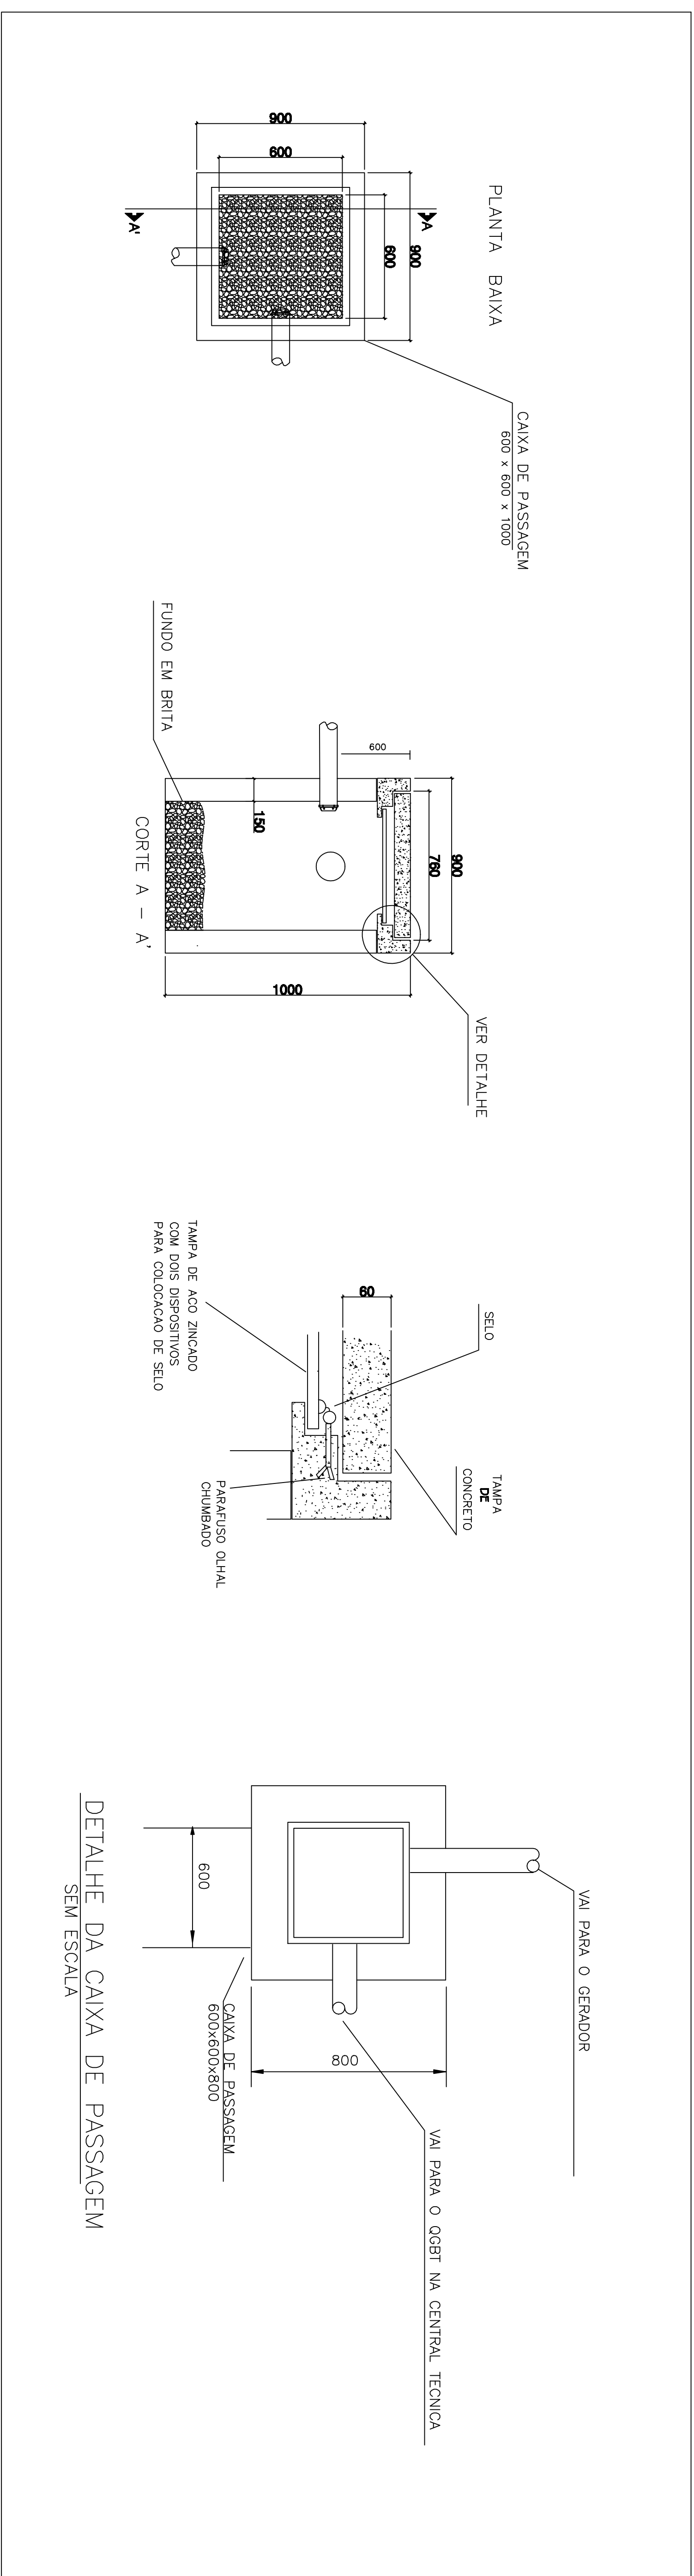

DETALHE "A"
SEM ESCALA

[illegible]