



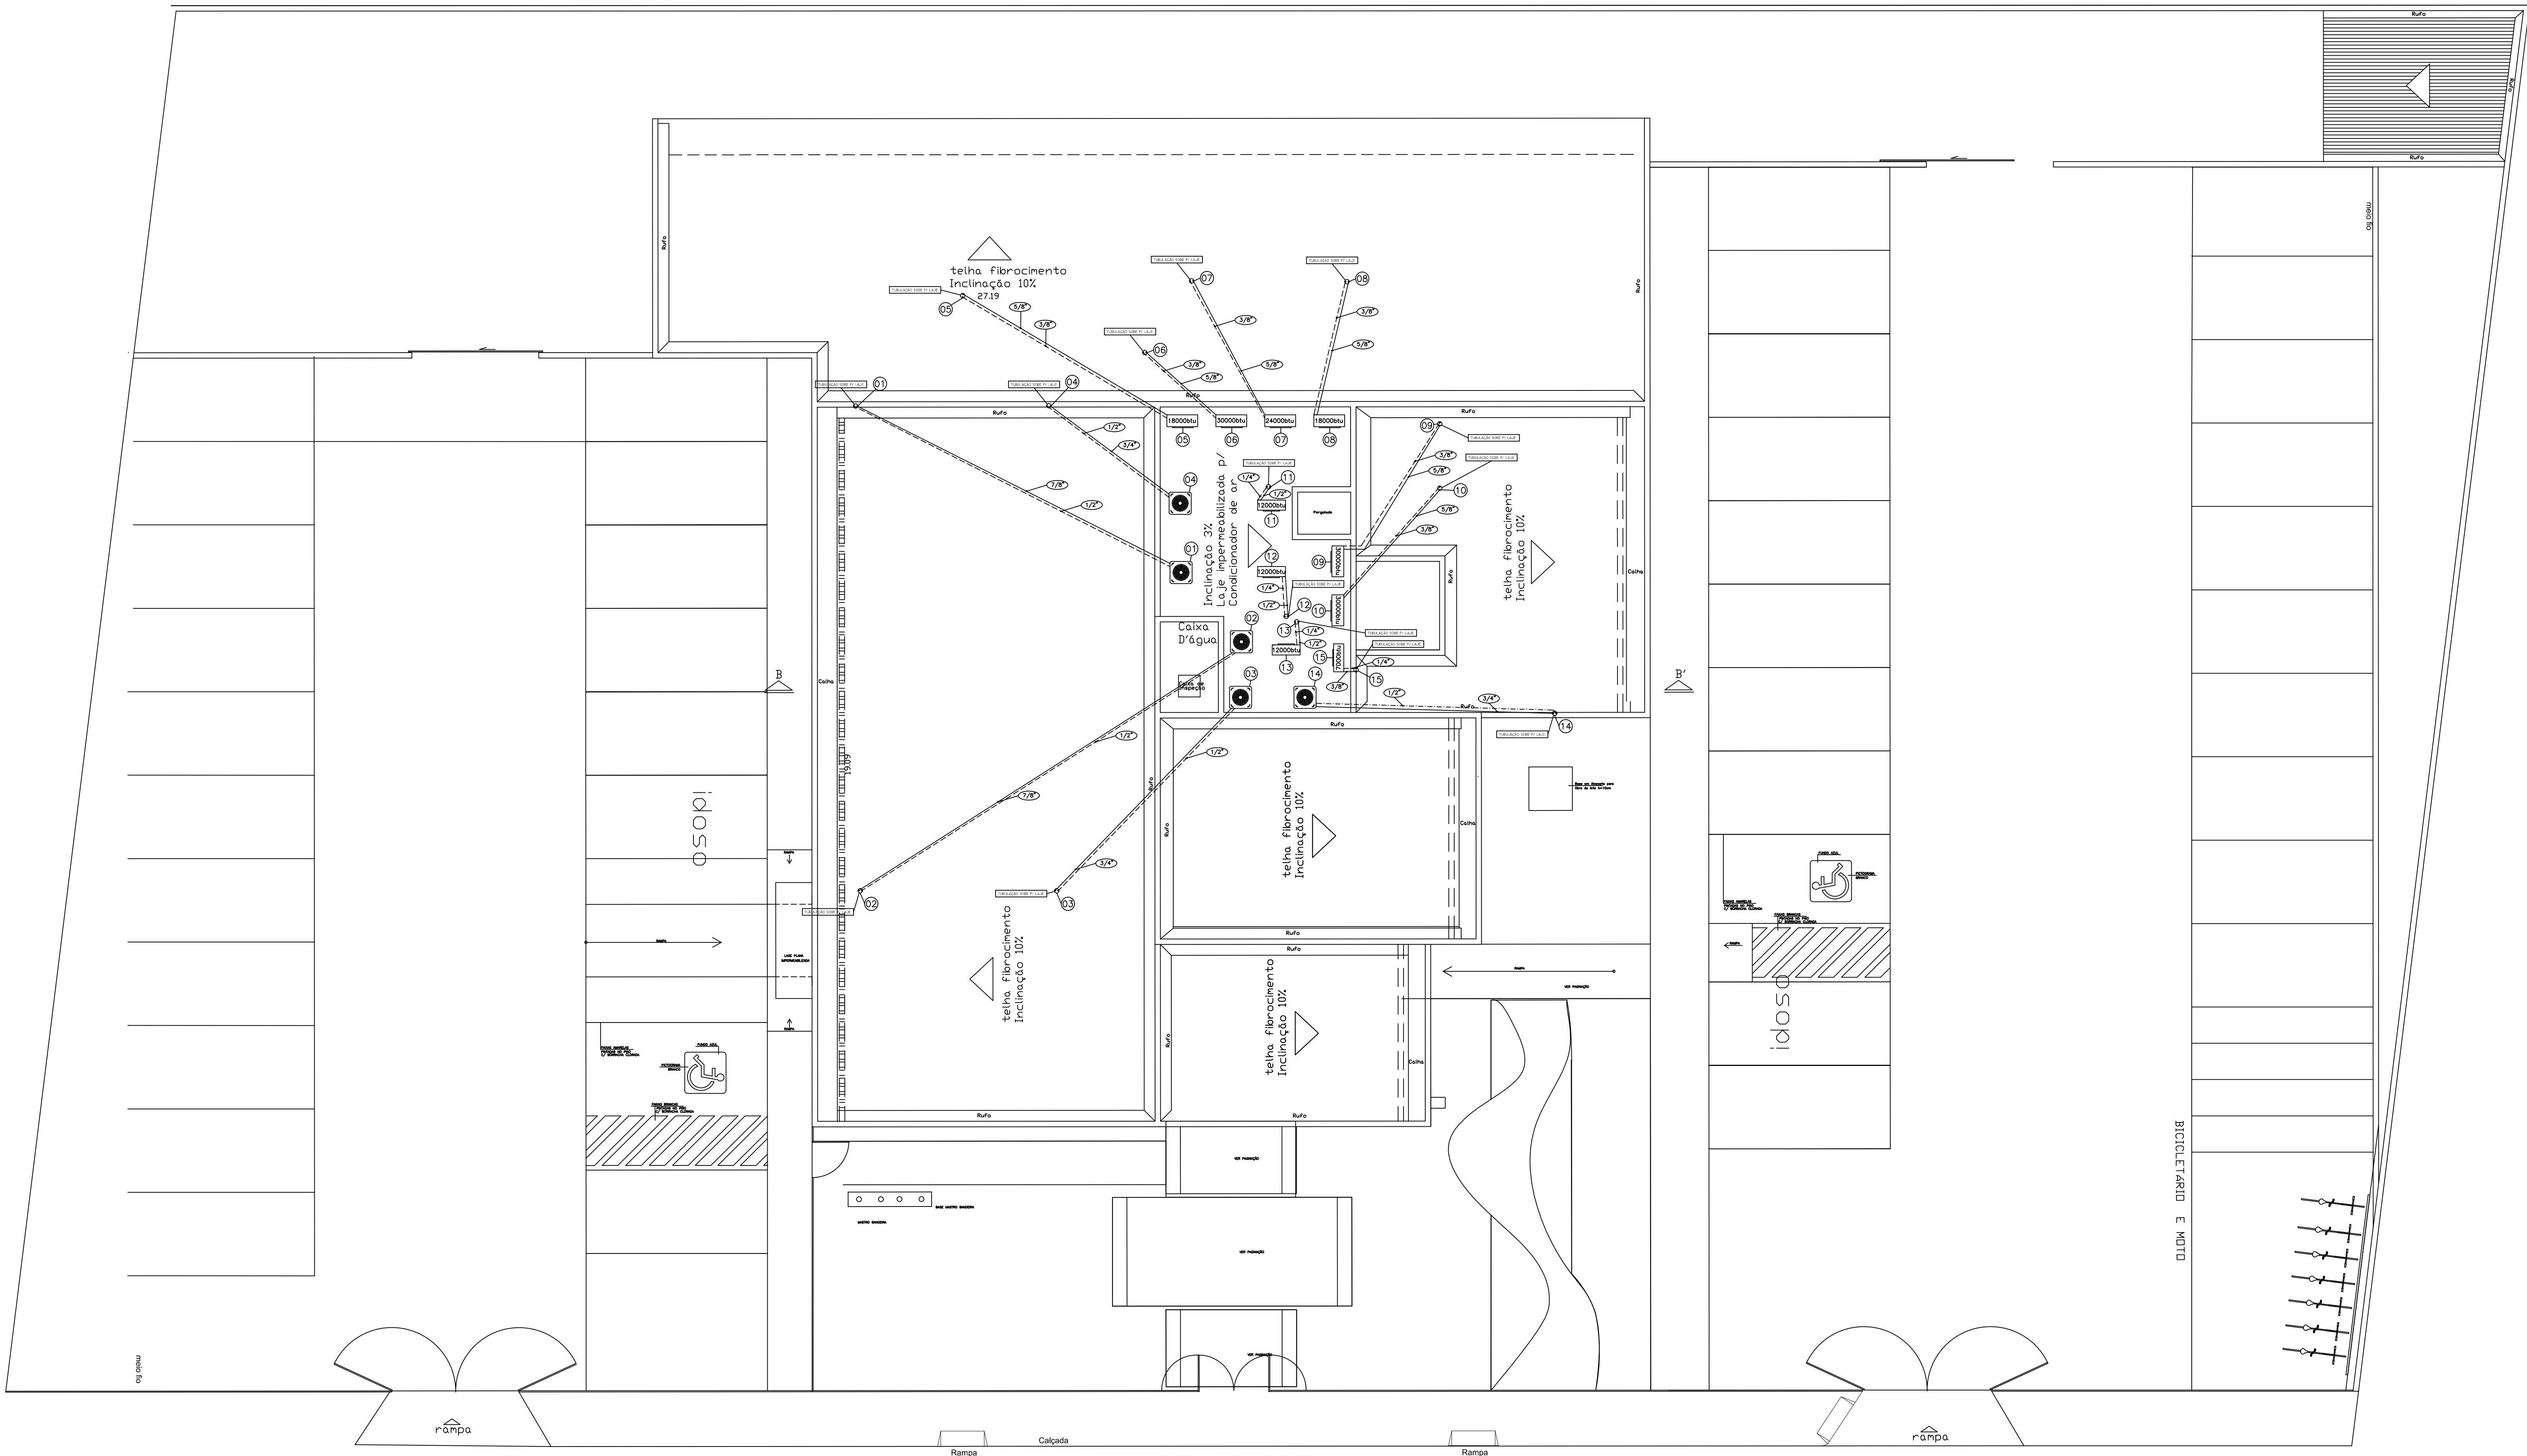

PLANTA COBERTA - CLIMATIZAÇÃO
Esc.____1/100

DETALHE CAIXA DE LIGAÇÕES

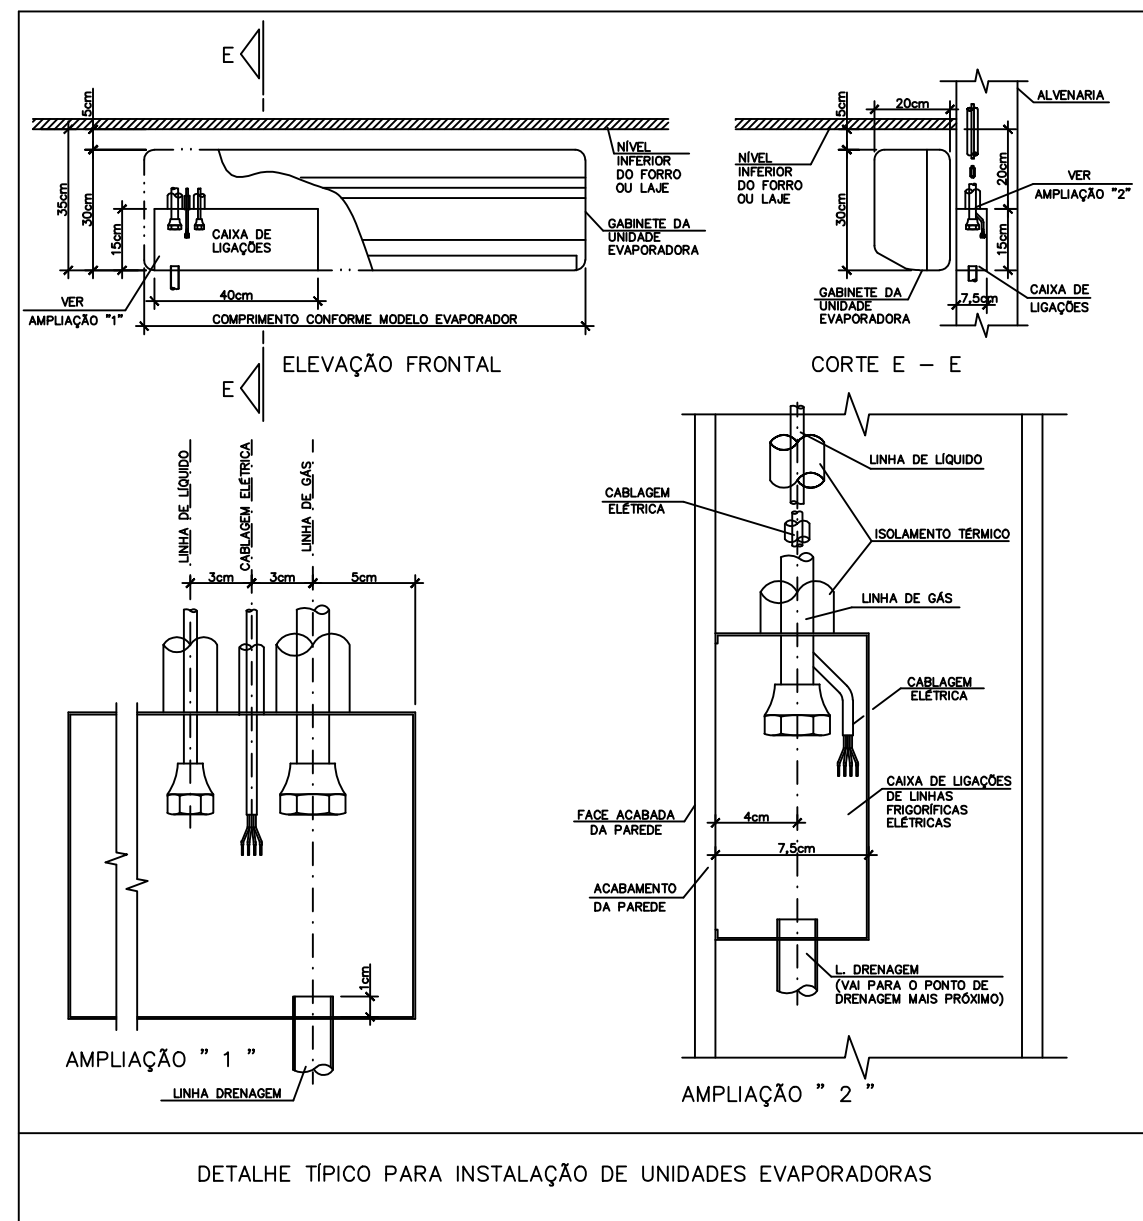

- CONDICIONADOR SPLIT 7000 BTU
LINHA GÁS 3/8"
LINHA LÍQUIDO 1/4"
ALIMENTAÇÃO DO CONDENSADOR COM CABO PP 3x2,5MM2
INTERLIGAÇÃO CONDENSADOR/EVAPORADOR COM CABO PP 4x2,5MM2
TUBULAÇÃO ENVOLTA NUMA MANGUEIRA ESPONJOSA
- CONDICIONADOR SPLIT 12000 BTU
LINHA GÁS 1/2"
LINHA LÍQUIDO 1/4"
ALIMENTAÇÃO DO CONDENSADOR COM CABO PP 3x2,5MM2
INTERLIGAÇÃO CONDENSADOR/EVAPORADOR COM CABO PP 4x2,5MM2
TUBULAÇÃO ENVOLTA NUMA MANGUEIRA ESPONJOSA
- CONDICIONADOR SPLIT 18000 BTU
LINHA GÁS 5/8"
LINHA LÍQUIDO 3/8"
ALIMENTAÇÃO DO CONDENSADOR COM CABO PP 3x2,5MM2
INTERLIGAÇÃO CONDENSADOR/EVAPORADOR COM CABO PP 4x2,5MM2
TUBULAÇÃO ENVOLTA NUMA MANGUEIRA ESPONJOSA
- CONDICIONADOR SPLIT 24000 BTU
LINHA GÁS 5/8"
LINHA LÍQUIDO 3/8"
ALIMENTAÇÃO DO CONDENSADOR COM CABO PP 3x2,5MM2
INTERLIGAÇÃO CONDENSADOR/EVAPORADOR COM CABO PP 4x2,5MM2
TUBULAÇÃO ENVOLTA NUMA MANGUEIRA ESPONJOSA
- CONDICIONADOR SPLIT 30000 BTU
LINHA GÁS 5/8"
LINHA LÍQUIDO 3/8"
ALIMENTAÇÃO DO CONDENSADOR COM CABO PP 3x4,0MM2
INTERLIGAÇÃO CONDENSADOR/EVAPORADOR COM CABO PP 4x2,5MM2
TUBULAÇÃO ENVOLTA NUMA MANGUEIRA ESPONJOSA
- CONDICIONADOR SPLIT 36000 BTU
LINHA GÁS 3/4"
LINHA LÍQUIDO 3/8"
ALIMENTAÇÃO DO CONDENSADOR COM CABO PP 3x4,0MM2
INTERLIGAÇÃO CONDENSADOR/EVAPORADOR COM CABO PP 4x2,5MM2
TUBULAÇÃO ENVOLTA NUMA MANGUEIRA ESPONJOSA
- CONDICIONADOR PISO-TETO 48000 BTU
LINHA GÁS 7/8"
LINHA LÍQUIDO 1/2"
ALIMENTAÇÃO DO CONDENSADOR COM CABO PP 4x2,5MM2
INTERLIGAÇÃO CONDENSADOR/EVAPORADOR COM CABO PP 4x2,5MM2
TUBULAÇÃO ENVOLTA NUMA MANGUEIRA ESPONJOSA
- ISOLAR AS LINHAS TUBO CINZA
TODAS AS LINHAS USAR TUBO COBRE
-PONTOS DE FORÇA JUNTO AS UNIDADES CONDENSADORAS
-DRENOS DE 25MM2 MÍNIMO

SPLIT	DESCRIÇÃO	QUANT.
01	Unidade Evaporadora tipo split - Cap. 7.000 Btu/s ref. Hi-wall -	01
	Unidade Condensadora - Cap. 7.000 Btu/s Ref. Hi-wall - Disjuntor - 16A Monofásico - 220-1-60	01
02	Unidade Evaporadora tipo split - Cap. 12.000 Btu/s ref. Hi-wall -	03
	Unidade Condensadora - Cap. 12.000 Btu/s Disjuntor - 16A Monofásico - 220-1-60	03
03	Unidade Evaporadora tipo split - Cap. 18.000 Btu/s ref. Hi-wall -	02
	Unidade Condensadora - Cap. 18.000 Btu/s Ref. Hi-wall - Disjuntor - 20A Monofásico - 220-1-60	02
04	Unidade Evaporadora tipo split - Cap. 24.000 Btu/s ref. Hi-wall -	01
	Unidade Condensadora - Cap. 24.000 Btu/s Disjuntor - 20A Monofásico - 220-1-60	01
05	Unidade Evaporadora tipo split -Cap. 30.000 Btu/s ref. Hi-wall -	03
	Unidade Condensadora - Cap. 30.000 Btu/s Disjuntor - 20A Monofásico - 220-1-60	03
06	Unidade Evaporadora tipo split - Cap. 36.000 Btu/s ref. PISOTETO -	01
	Unidade Condensadora - Cap. 36.000 Btu/s Ref. PISOTETO - Disjuntor - 16A Trifásico - 380-3-60	01
07	Unidade Evaporadora tipo split - Cap. 48.000 Btu/s ref. PISO/TETO -	04
	Unidade Condensadora - Cap. 48.000 Btu/s Ref. PISO/TETO - Disjuntor - 16A Trifásico - 380-3-60	04

ESPAÇO PARA O CREA:	ESPAÇO PARA O CREA:								
ESPAÇO PARA SMT:	ESPAÇO PARA CÁLCULO DE ÁREA: <table><tr><td>TERRENO</td><td>2.483,74 m²</td></tr><tr><td>CONSTRUÍDA</td><td>584,11 m²</td></tr><tr><td>PAVIMENTAÇÃO</td><td>1.455,43 m²</td></tr><tr><td>COBERTA</td><td>648,92 m²</td></tr></table>	TERRENO	2.483,74 m²	CONSTRUÍDA	584,11 m²	PAVIMENTAÇÃO	1.455,43 m²	COBERTA	648,92 m²
TERRENO	2.483,74 m²								
CONSTRUÍDA	584,11 m²								
PAVIMENTAÇÃO	1.455,43 m²								
COBERTA	648,92 m²								
ESPAÇO PARA APROVAÇÃO SMCCU:									
PROPRIETÁRIO: FUNJURIS - FUNDO ESPECIAL DE MODERNIZAÇÃO DO PODER JUDICIÁRIO									
RESPONSÁVEL TÉCNICO:									
PROJETO: GEORGE MAGNO BEZERRA PEIXOTO - CREA 020340337-1									
 PILAR PROJETO DE CLIMATIZAÇÃO NOME DO EMPREENDIMENTO: FORUM DA COMARCA DE SÃO SEBASTIÃO ENDEREÇO DO EMPREENDIMENTO: SITUADO NA QD."G" LOT. PREFEITO ZECA PACHECO, R. 7 DE SETEMBRO SÃO SEBASTIÃO - AL. DESENHO: WAGNER MARQUES DA SILVA CLIENTE: PODER JUDICIÁRIO DE ALAGOAS									
IDENTIFICAÇÃO DO PROJETO:	Nº DA PRANCHA:								
PLANTA COBERTA - INSTALAÇÃO CONDENSADORAS E TUBULAÇÕES	AR 02/03								
MARÇO 2012	REV 0 NOME DO ARQUIVO								
ESCALA: INDICADA									
ESTE PROJETO NÃO PODERÁ SOFRER ALTERAÇÕES SEM ORDENS EXPRESSAS DO AUTOR.									