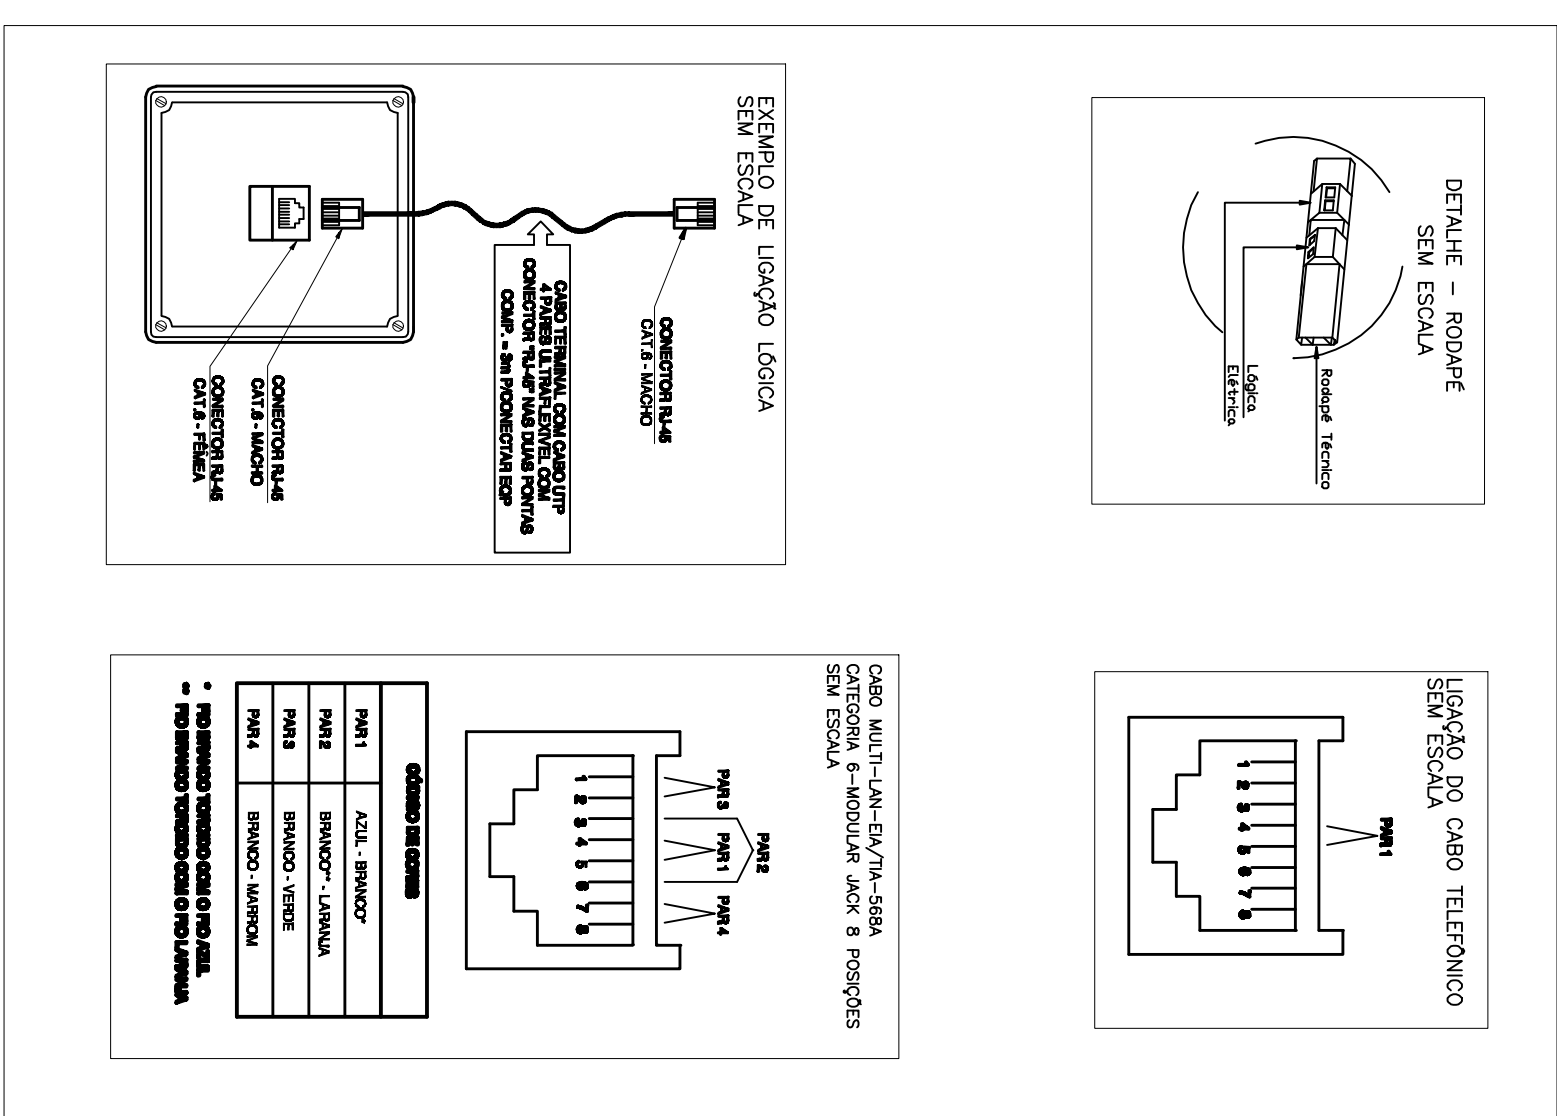


	PONTO TELEFÔNICO NA PAREDE	PONTO TELEFÔNICO NA PAREDE 1,20m DO PISO
		PONTO TELEFÔNICO NA PAREDE 0,30m DO PISO
		PONTO TELEFÔNICO NO PISO
		PONTO DE LÓGICA SUAVES NA PAREDE 0,30m DO PISO
		PONTO DE LÓGICA SUAVES NA PAREDE 0,30m DO PISO
		PONTO DE LÓGICA SUAVES NO PISO
		PONTO DE LÓGICA DUPLA NO PISO
		CAMA DE PASSAGEM NA PAREDE
		ELETRODUTO PELO PISO
		ELETRODUTO EMBAIXADO NA PAREDE
		LFTO-LARGURA MÁXIMA 200mm

[illegible]