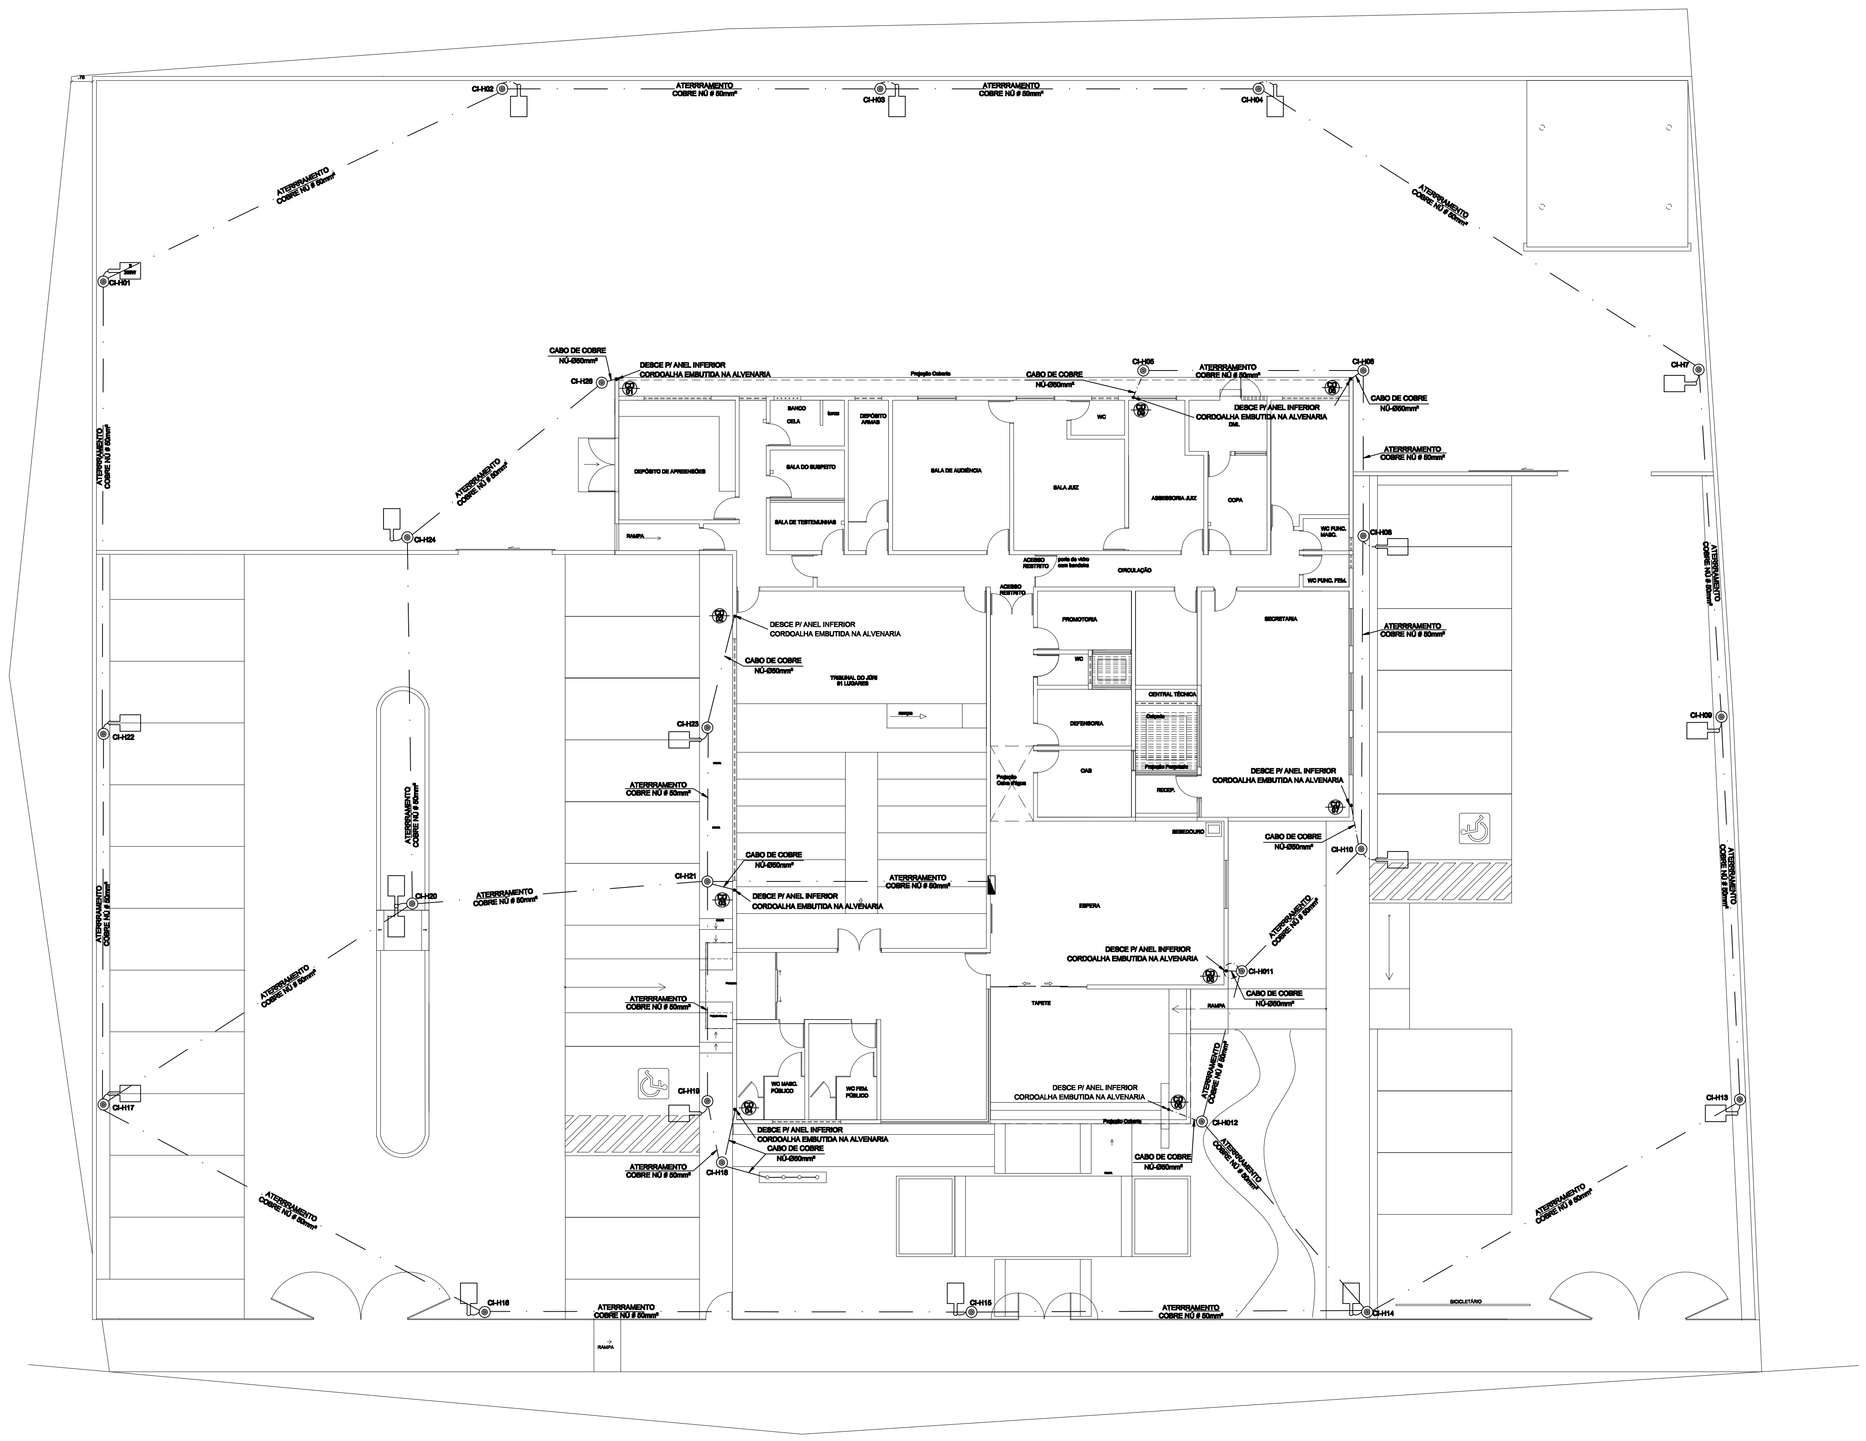
ATERRAMENTO COBRE NÚ 8 50mm²
DESCE PF ANEL INFERIOR CORDOALHA EMBUTIDA NA ALVENARIA
SALA DO SUSPEITO
SALA DE AUDIÊNCIA
SALA JUIZ
ASSESSORIA JUIZ
COPA
PROMOTORIA
SECRETARIA
DIFENSORIA
ESPERA
TRIBUNAL DO JÚRI 01 LUGARES
CENTRAL TÉCNICA
ACESSO RESTRITO
TAPETE
BEBEDOURO
WC
WC PÚBLICO
WC PÚBL. FEM.
WC PÚBL. MASC.
