


DIAGRAMA DO CONTROLE DE ACESSO

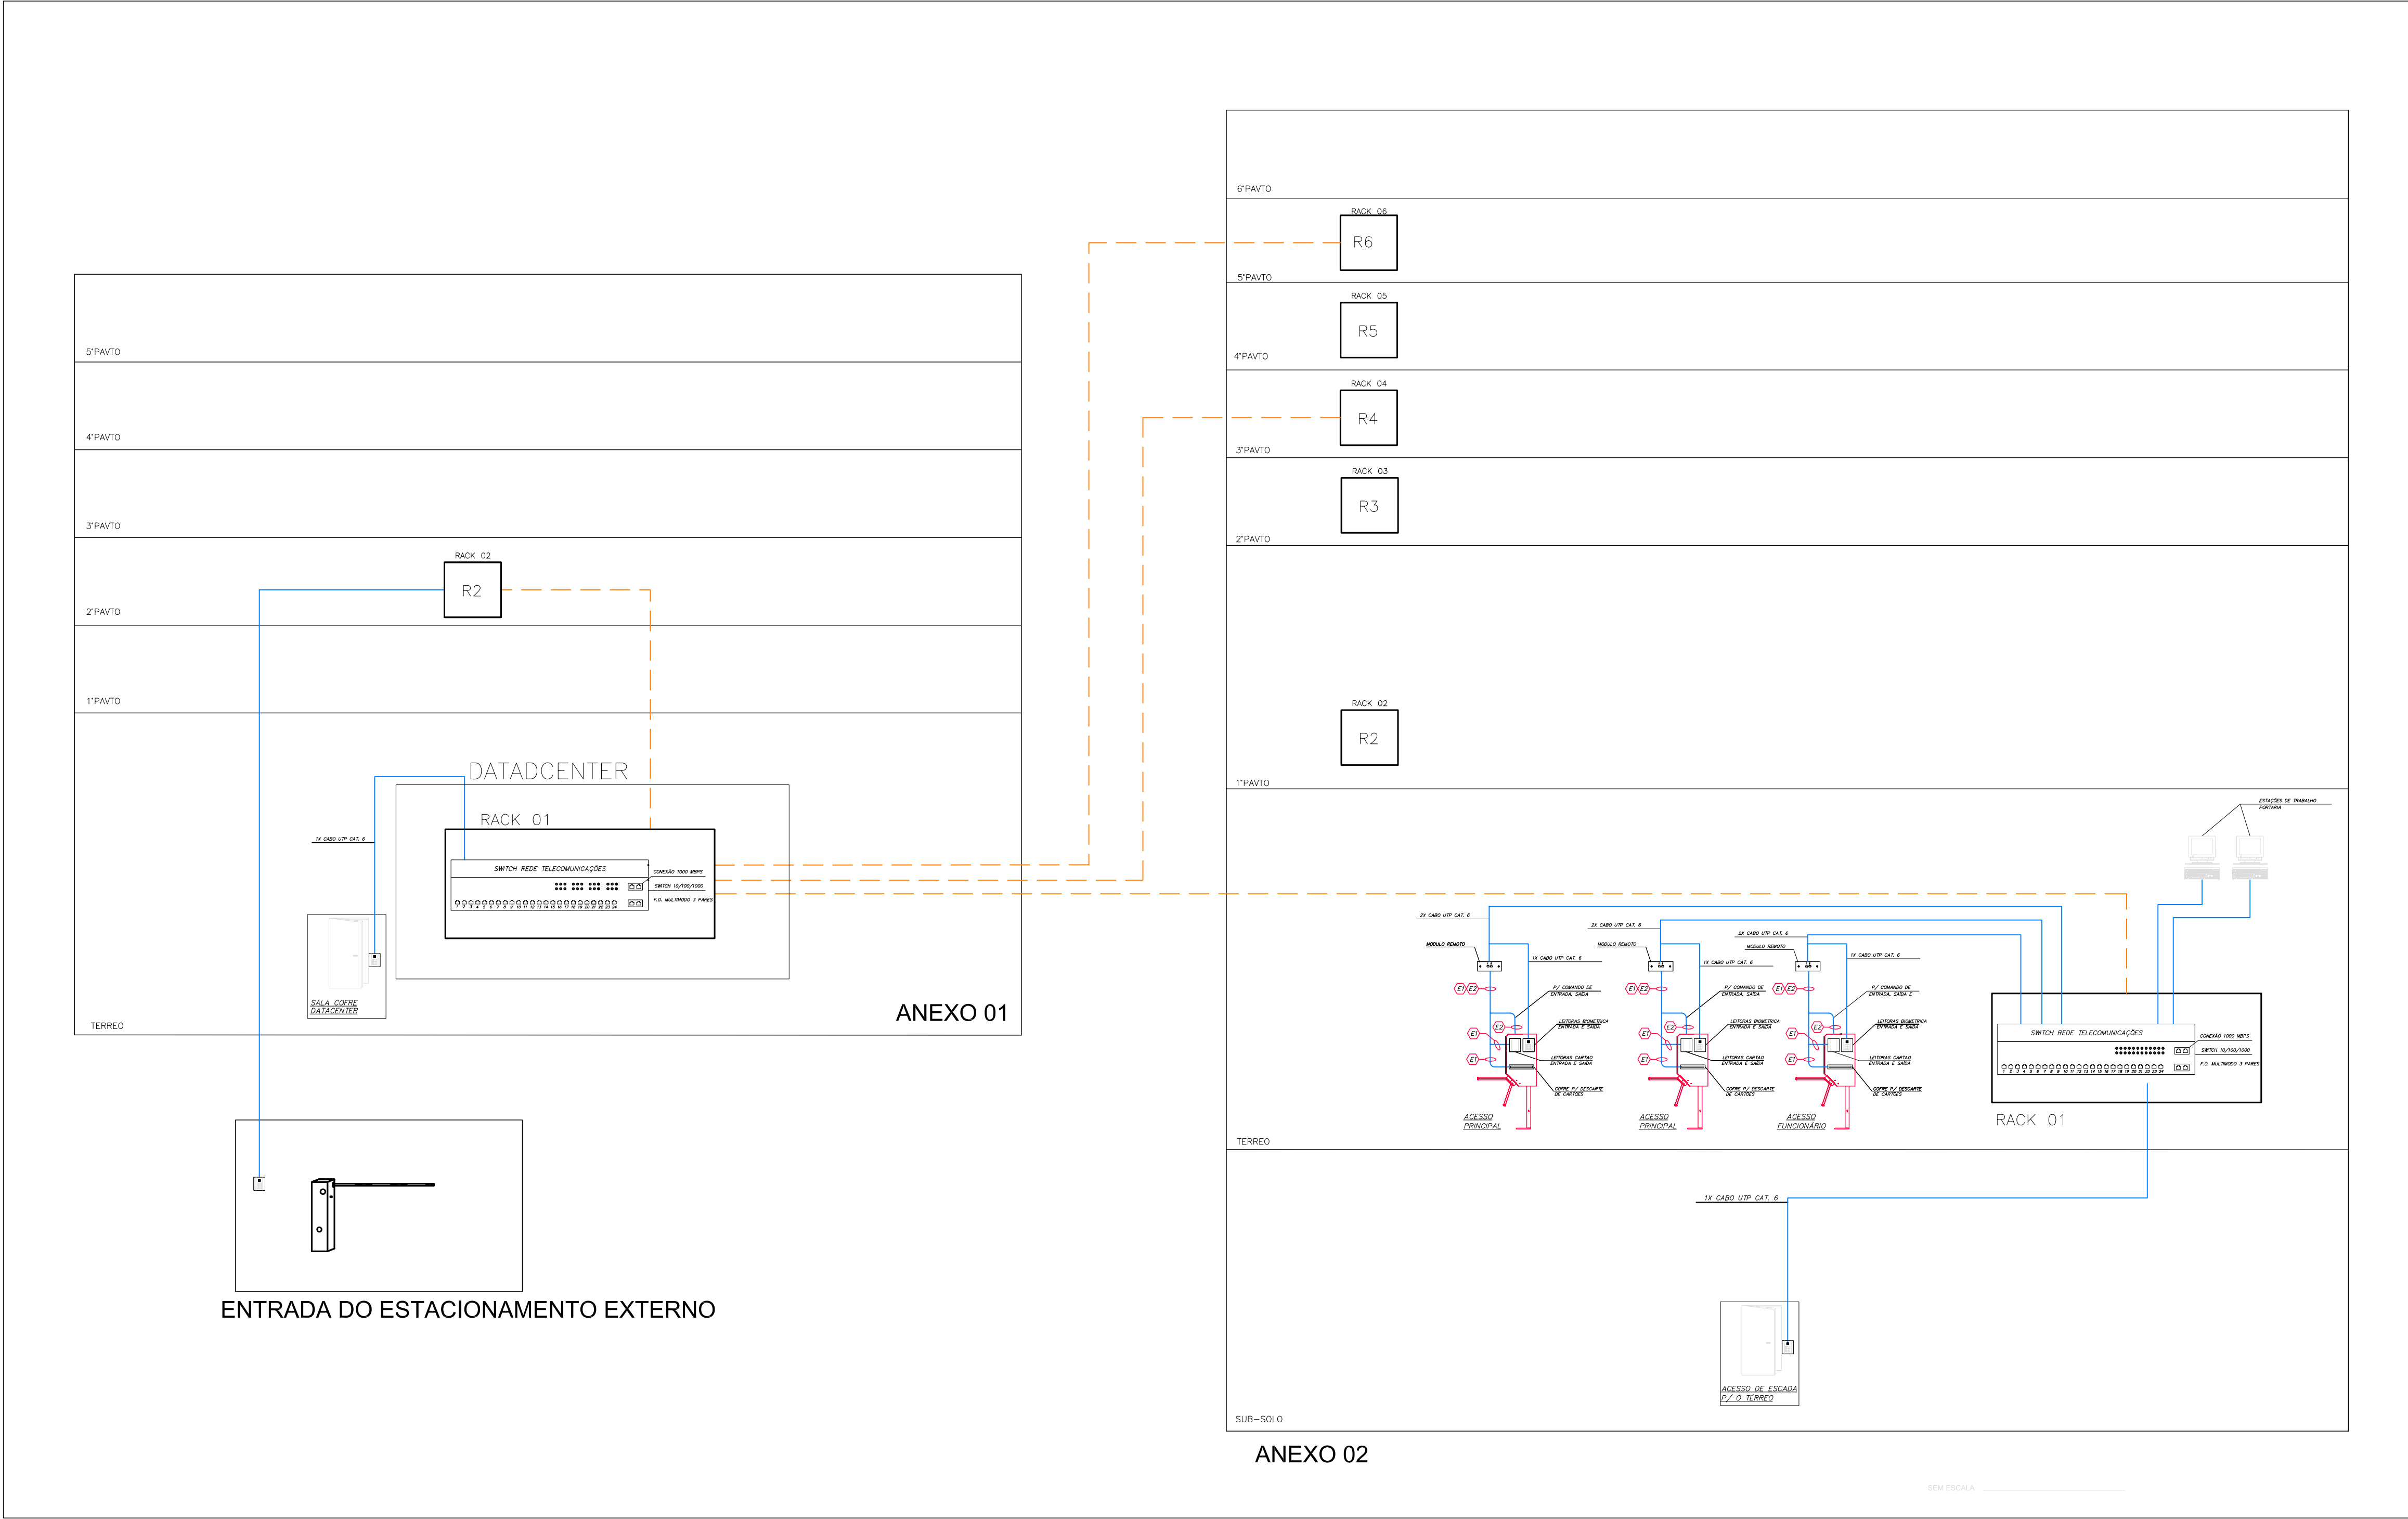

LEGENDA



NOTAS GERAIS



TRIBUNAL DE JUSTIÇA DO ESTADO DE ALAGOAS

PROJETO		SISTEMA DE SEGURANÇA ELETRÔNICA	
OBRA:		CONTROLE DE ACESSO	
PLANTA		DIAGRAMA	ESCALA 1/100
PROJETO:		CREA 19831D-PE	
TARCISIO PEREIRA DA SILVA			
PROPRIETÁRIO:			
TRIBUNAL DE JUSTIÇA DO ESTADO DE ALAGOAS			
CONSTRUÇÃO:			
DATA 21/10/2009		PRANCHA 03/03	
		ÁREAS	
		DESENHO	Nº DO PROJETO
		COLABORAÇÃO	VISTO