


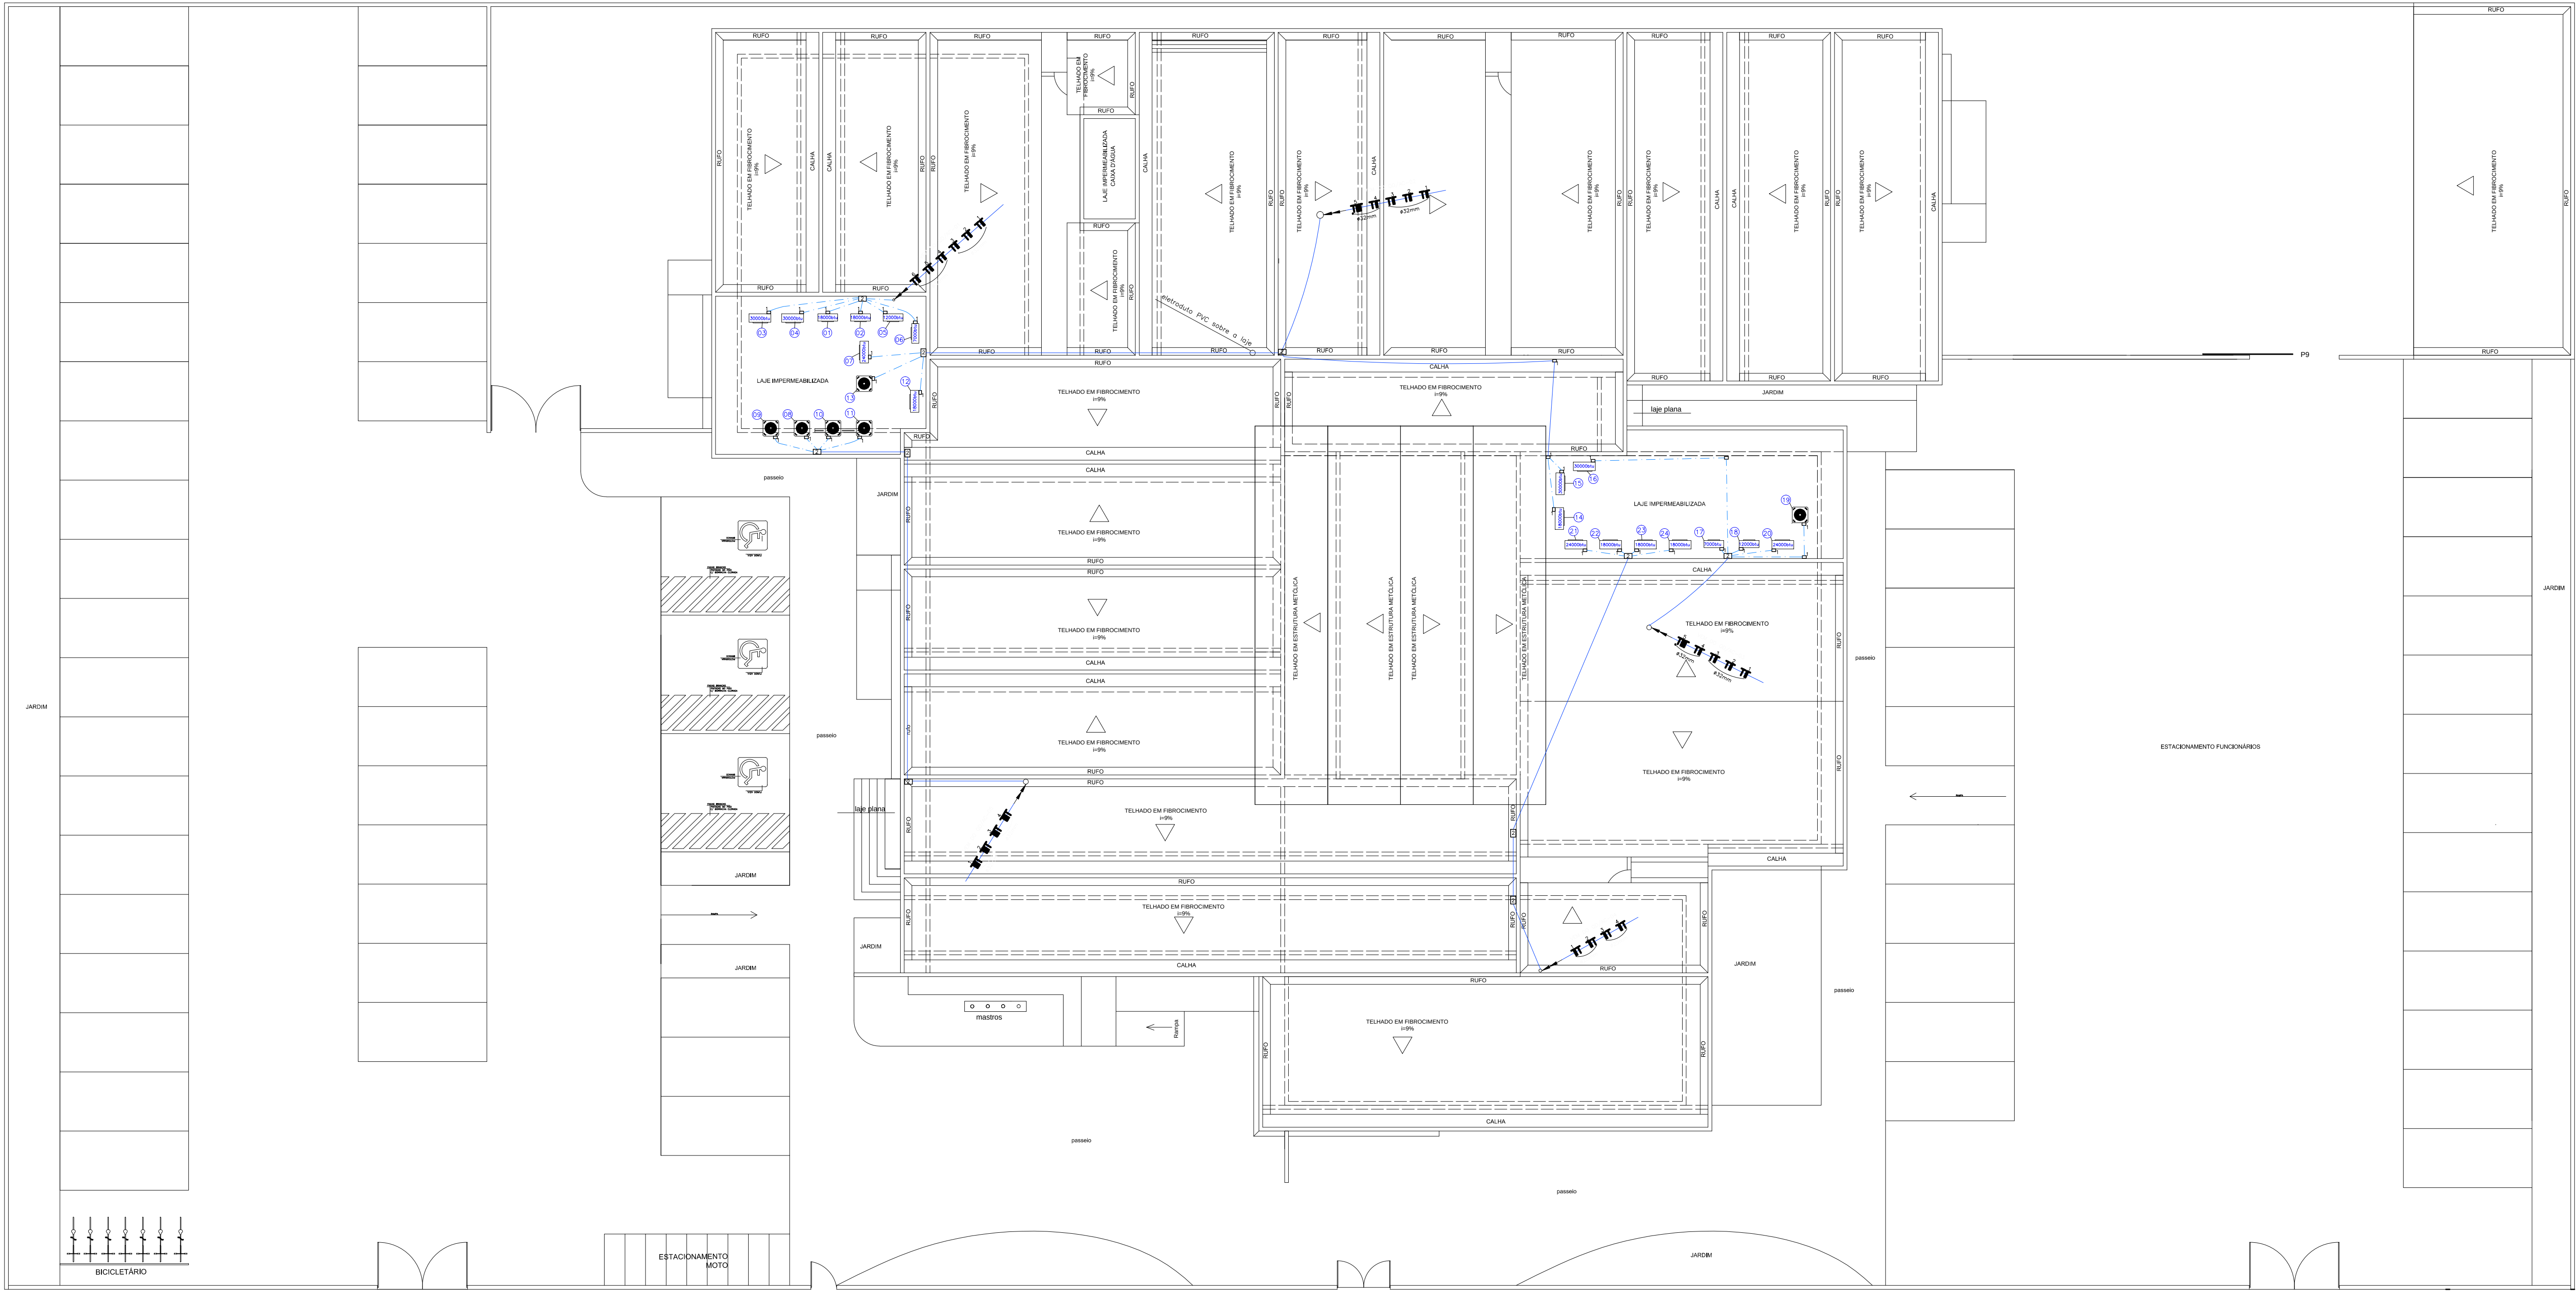

PLANTA DE COBERTA - CONDENSADORAS
1/100

NOTAS

1 - ELETRODUTOS NÃO COLOCADOS SERÃO DE Ø25mm

2 - OS ELETRODUTOS NA ÁREA DA COBERTA DEVERÃO SER EM AÇO GALVANIZADO PARA A DISTRIBUIÇÃO ELÉTRICA PARA OS SPLITS

3 - OS CONDUTORES QUE SAÍM DA SUBESTAÇÃO DEVEM TER ISOLAÇÃO DE PVC ESPECIAL, EPR OU XLPE.

LEGENDAS

1

CAIXA DE PASSAGEM 15x15x8cm

2

CAIXA DE PASSAGEM 20x20x12cm

ELETRODUTO APARENTE

ELETRODUTO NA PAREDE

ELETRODUTO NO PISO

CONDUTORES FASE, NEUTRO, TERRA E RETORNO

ESPAÇO PARA O CREA:

ESPAÇO PARA O CREA:

ESPAÇO PARA SMT:

ESPAÇO PARA CÁLCULO DE ÁREA:

TERRENO	6.000,00 m²
CONSTRUÇÃO	1.478,04 m²
PAVIMENTAÇÃO	3.126,48 m²
COBERTA	1.723,39 m²

ESPAÇO PARA APROVAÇÃO IMECG:

PROPRIETÁRIO: FUNJURIS - FUNDO ESPECIAL DE MODERNIZAÇÃO DO PODER JUDICIÁRIO

RESPONSÁVEL TÉCNICO:

PROJETO: GEORGE MAGNO TENÓRIO PEIXOTO - CREA 020415173-2

PROJETO ELÉTRICO

FILAR

TEMA DO EMPREENDIMENTO

FORUM DA COMARCA DE MARECHAL DEODORO

ENDEREÇO DO EMPREENDIMENTO

FORUM DA COMARCA DE MARECHAL DEODORO

SITUADA NA RODOVIA EDVAL LEMOS S/N

MARECHAL DEODORO - AL

DESENHO:

ITALDO OSMAN DOS SANTOS

CLIENTE:

IDENTIFICAÇÃO DO PROJETO:

DISTRIBUIÇÃO ELÉTRICA PARA OS SPLITS

REV 0

ESCALA INDICADA

ANO/REV 2012

Nº DA PRIMEIRA

EL 04/06

ESTE PROJETO NÃO PODEM SER REPRODUZIDOS SEM O DESENHO EXPRESSO DO AUTOR