
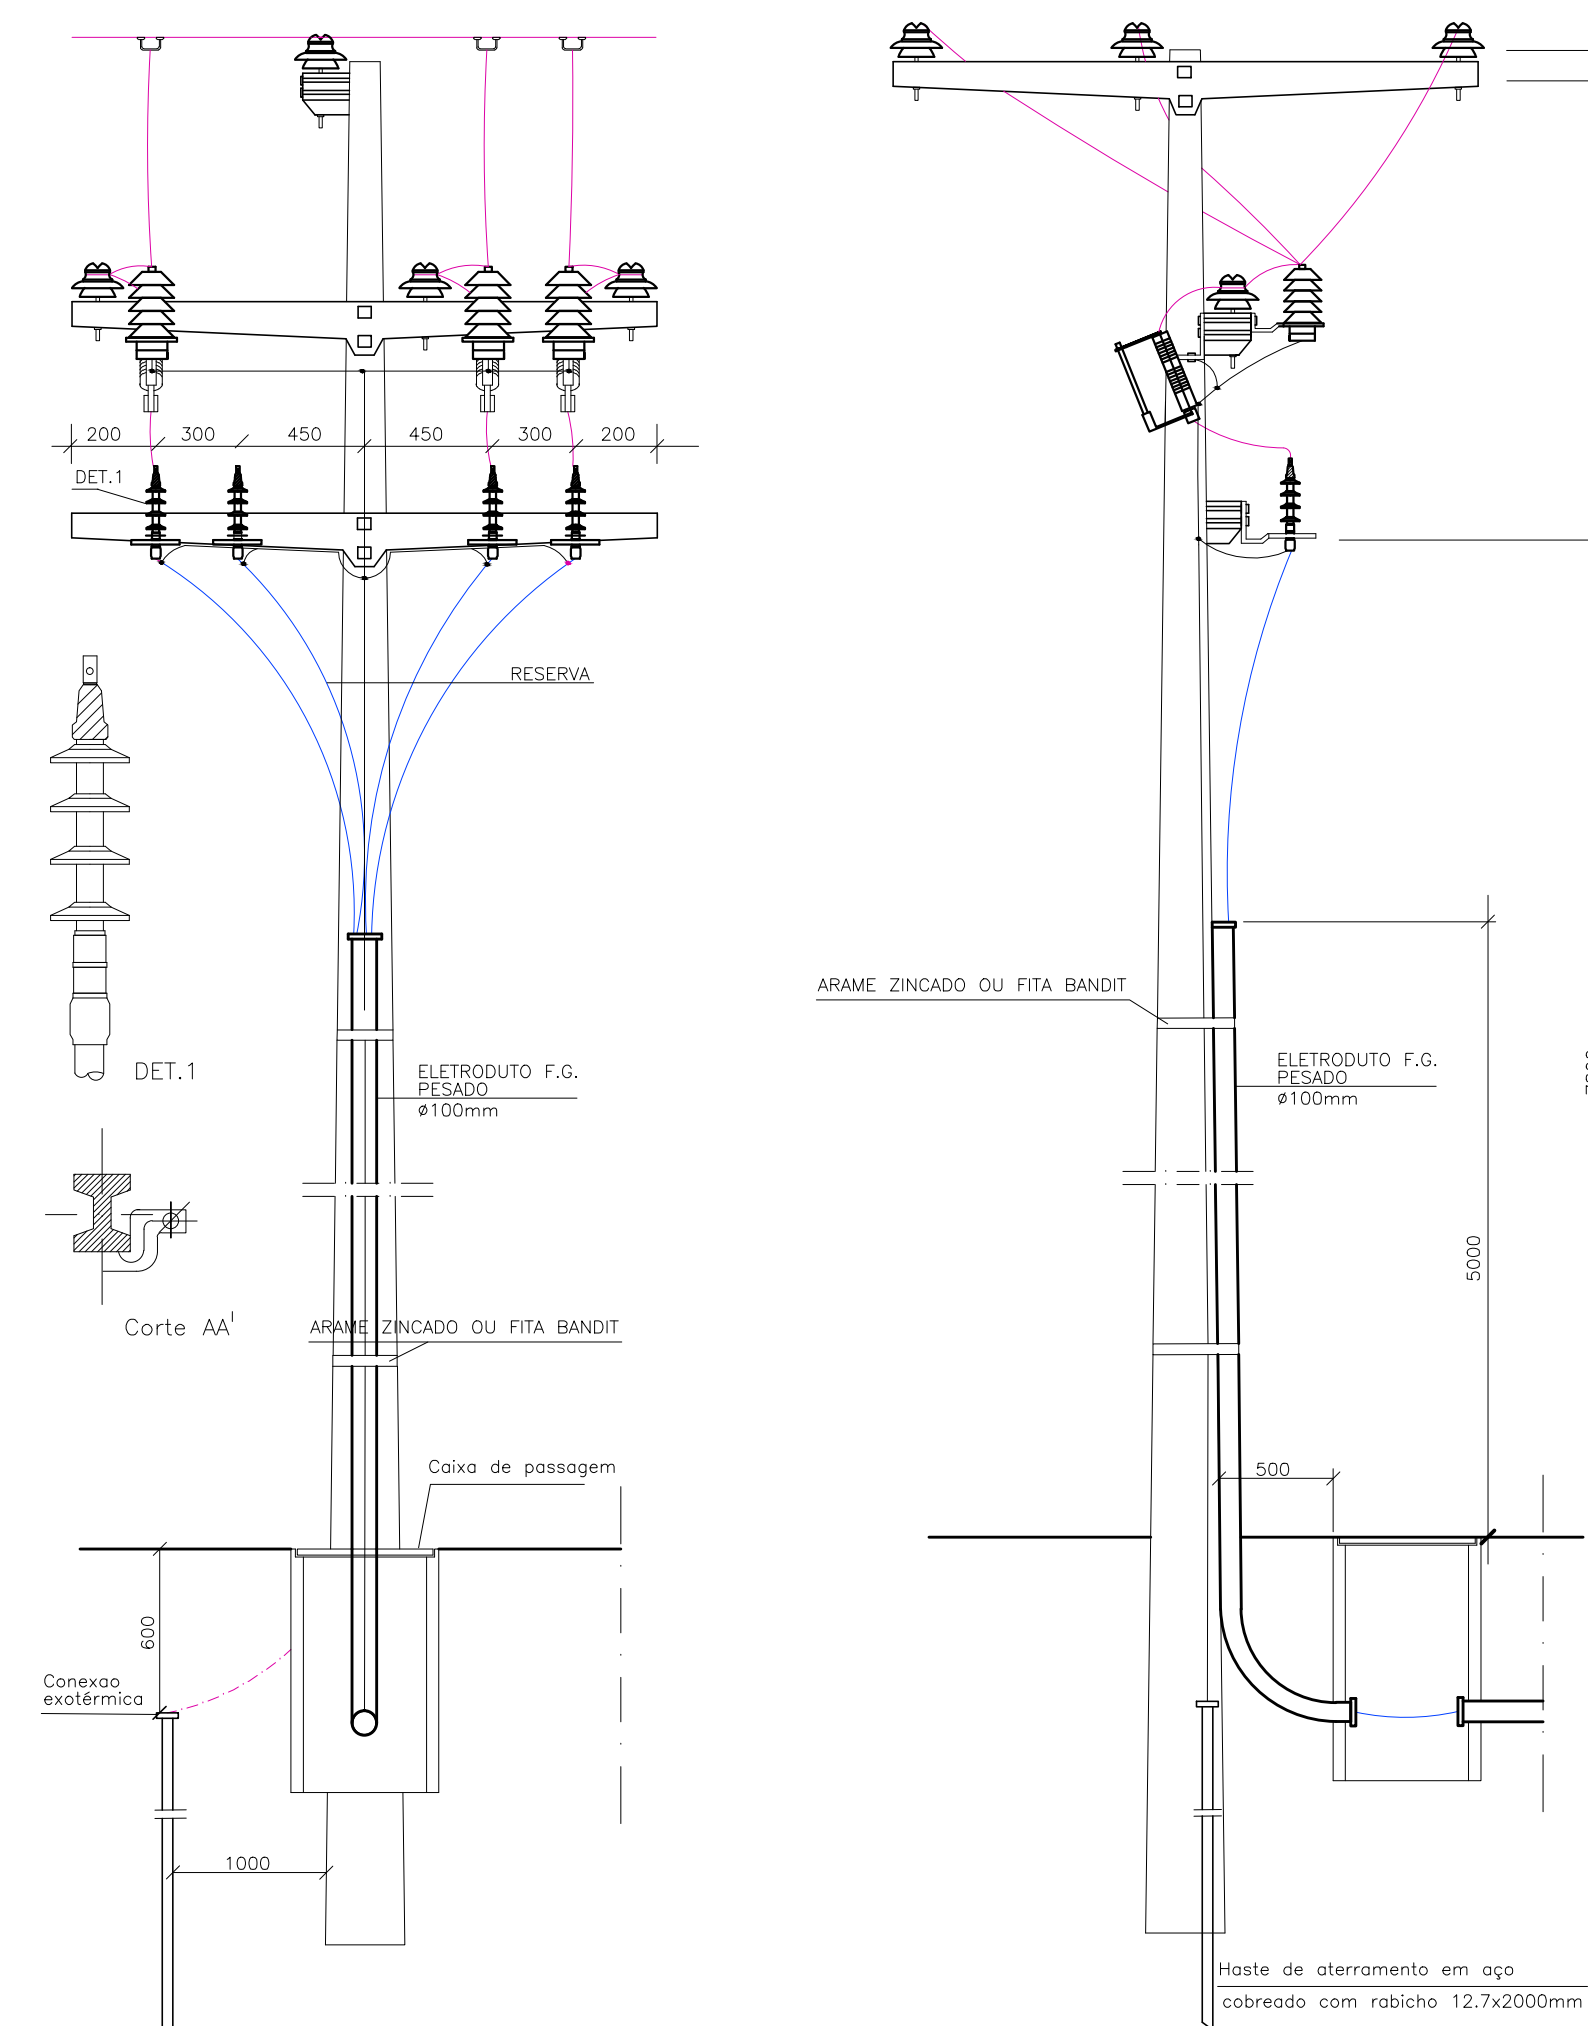
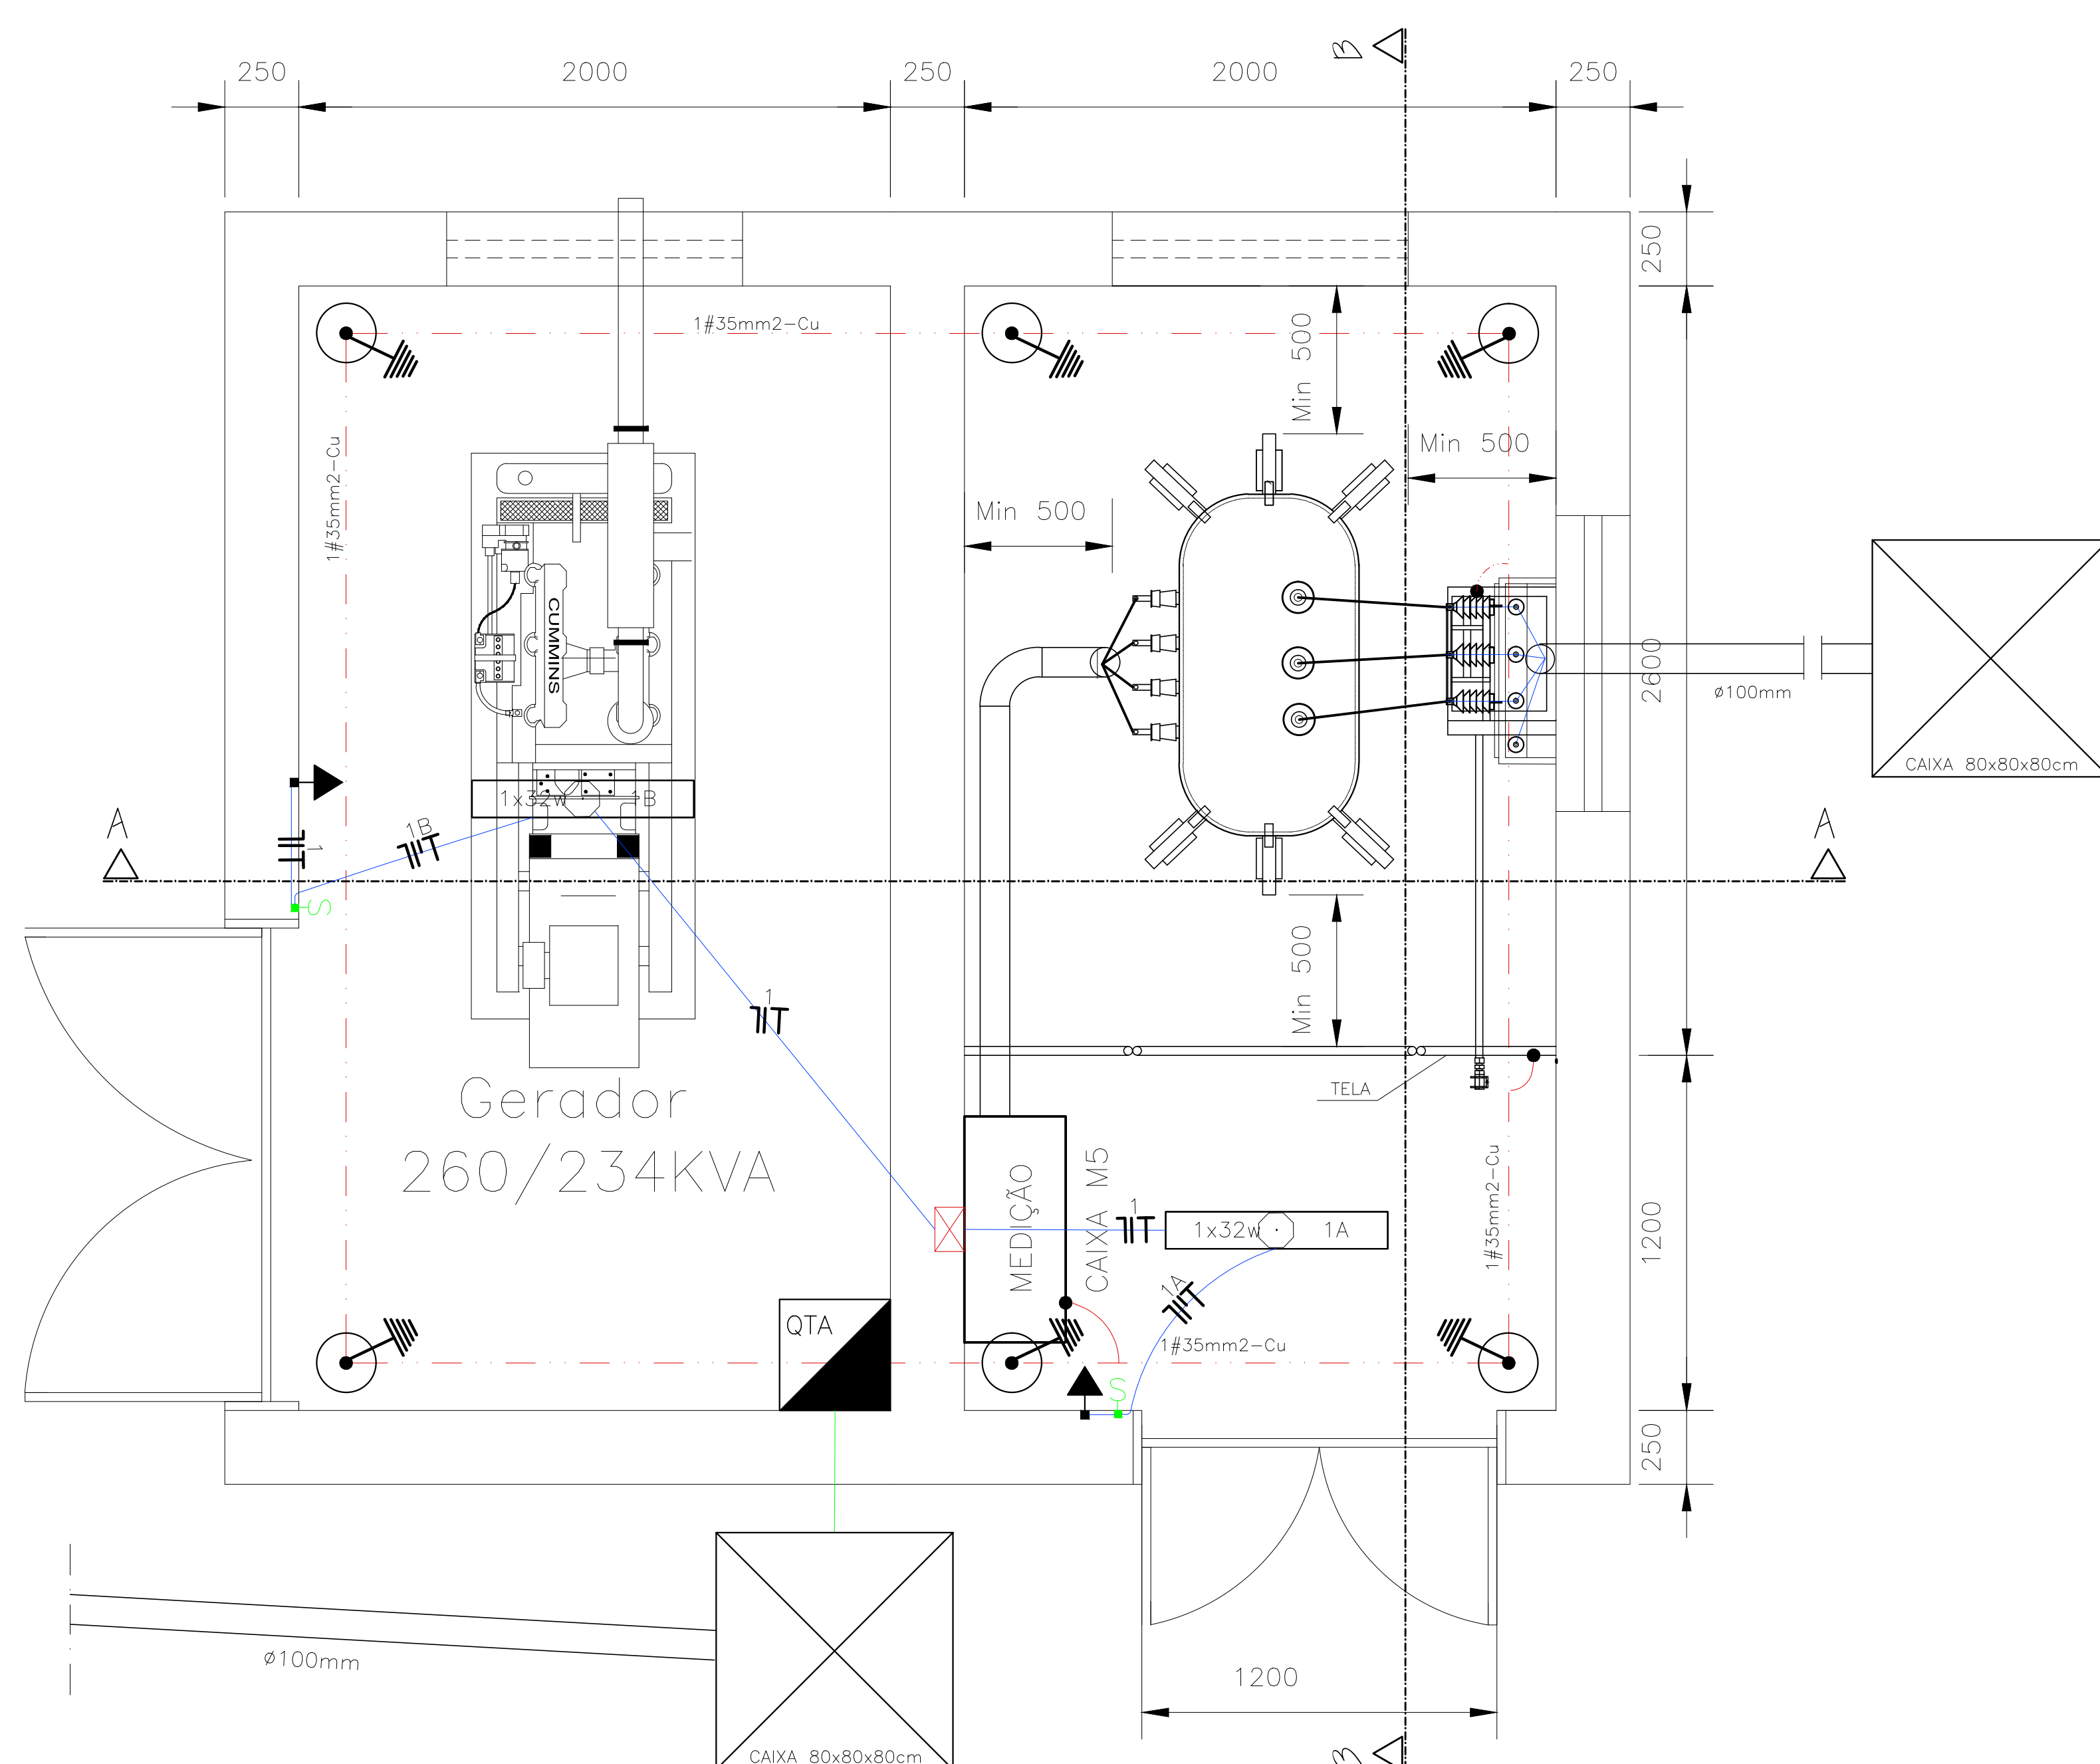
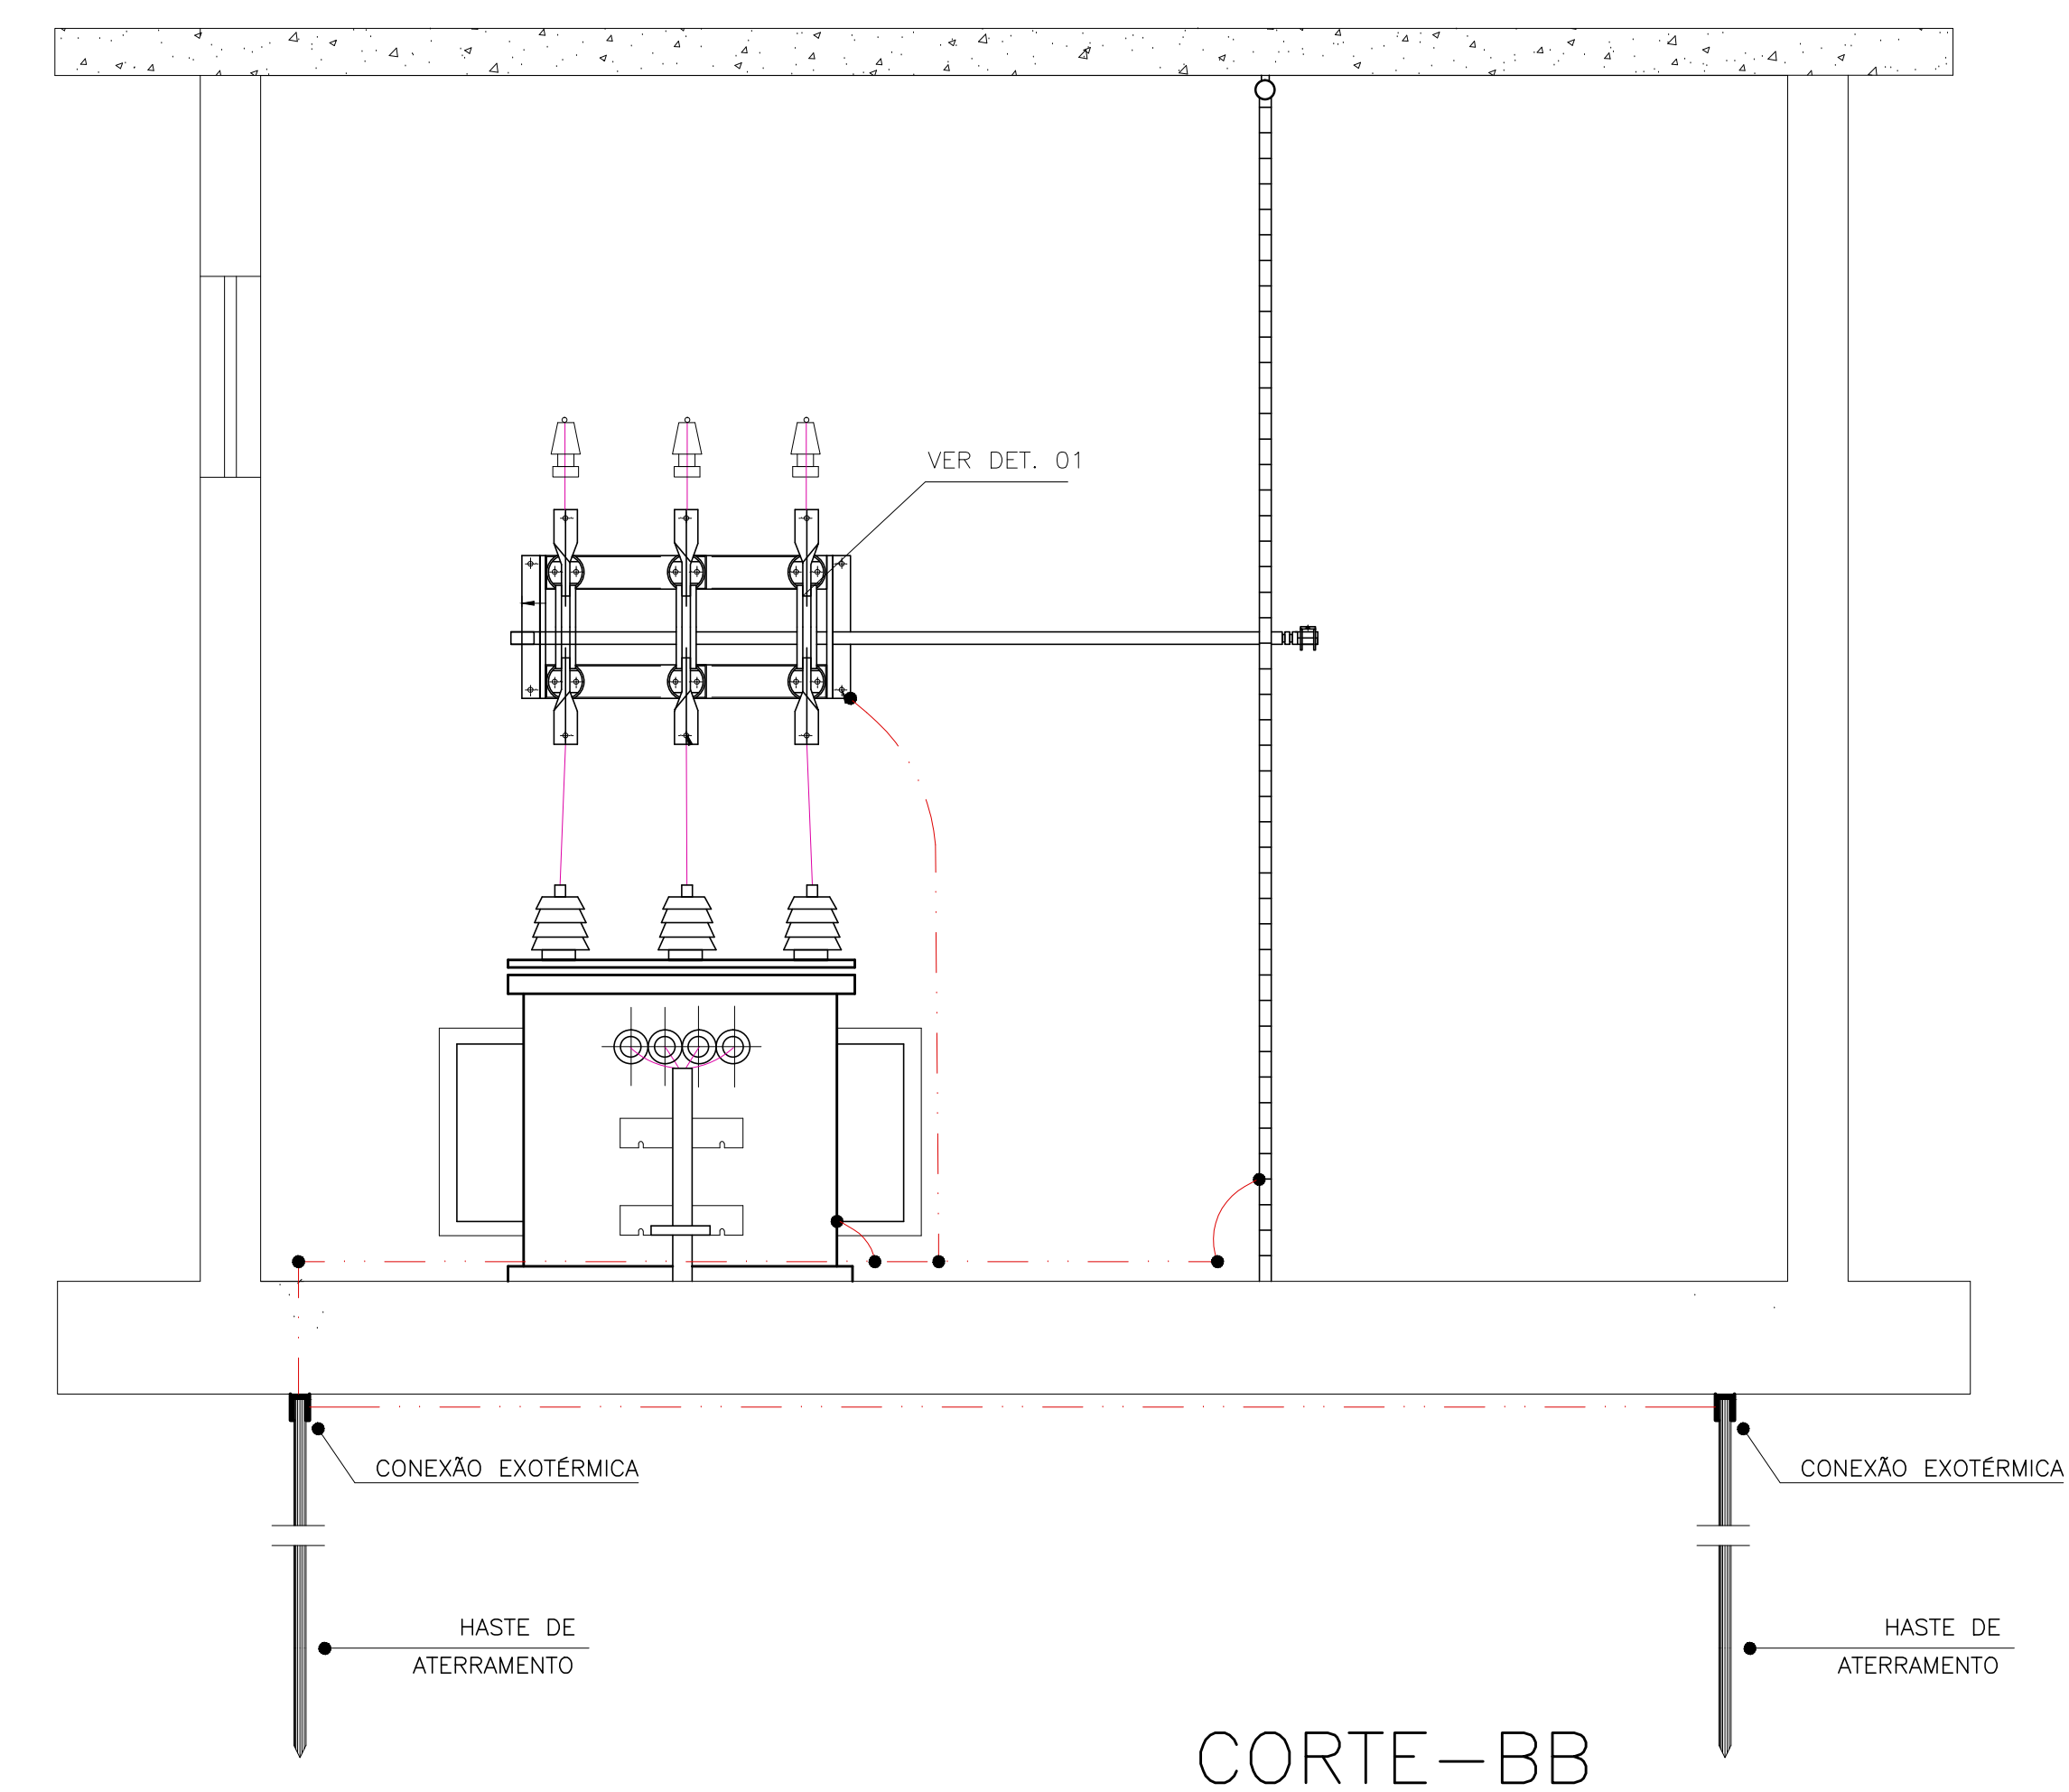


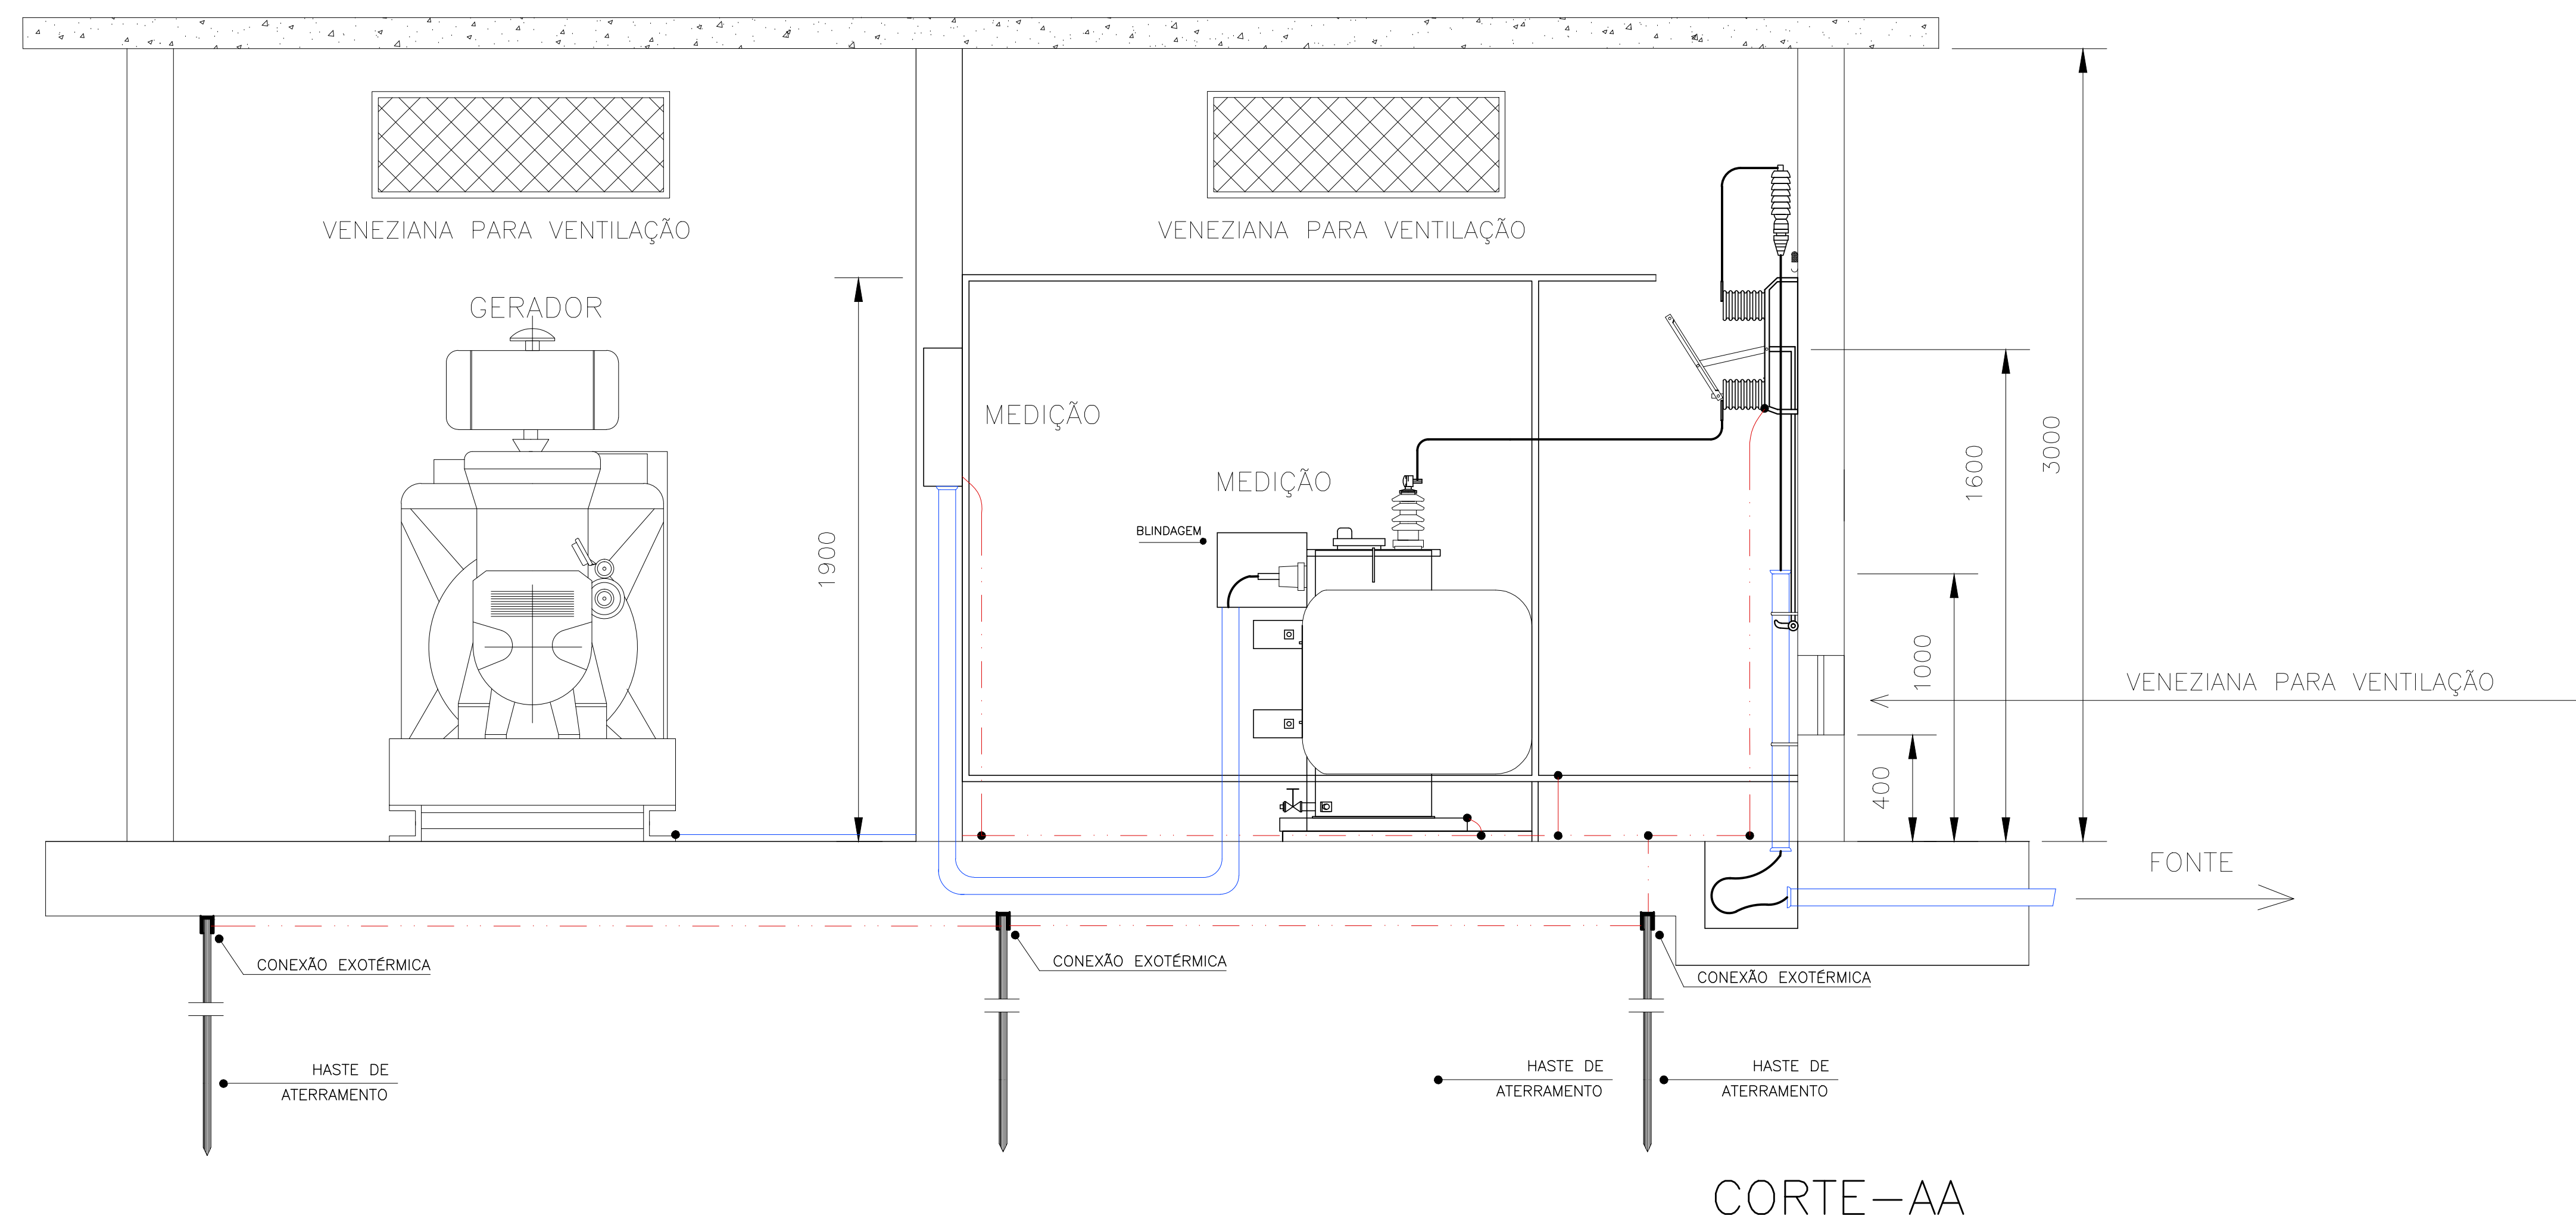

ESPAÇO PARA SMIT:		ESPAÇO PARA CÁLCULO DE ÁREA:	
		TERRENO	5.000,00 m²
		CONSTRUIDA	1.475,04 m²
		PAVIMENTAÇÃO	3.164,88 m²
		COBERTA	1.723,39 m²
ESPAÇO PARA APROVAÇÃO SMCCU:			
PROPRIETÁRIO: FUNJURIS - FUNDO ESPECIAL DE MODERNIZAÇÃO DO PODER JUDICIÁRIO			
RESPONSÁVEL TÉCNICO:			
PROJETO: GEORGE MAGNO TENÓRIO PEIXOTO - CREA 020415173-2			