


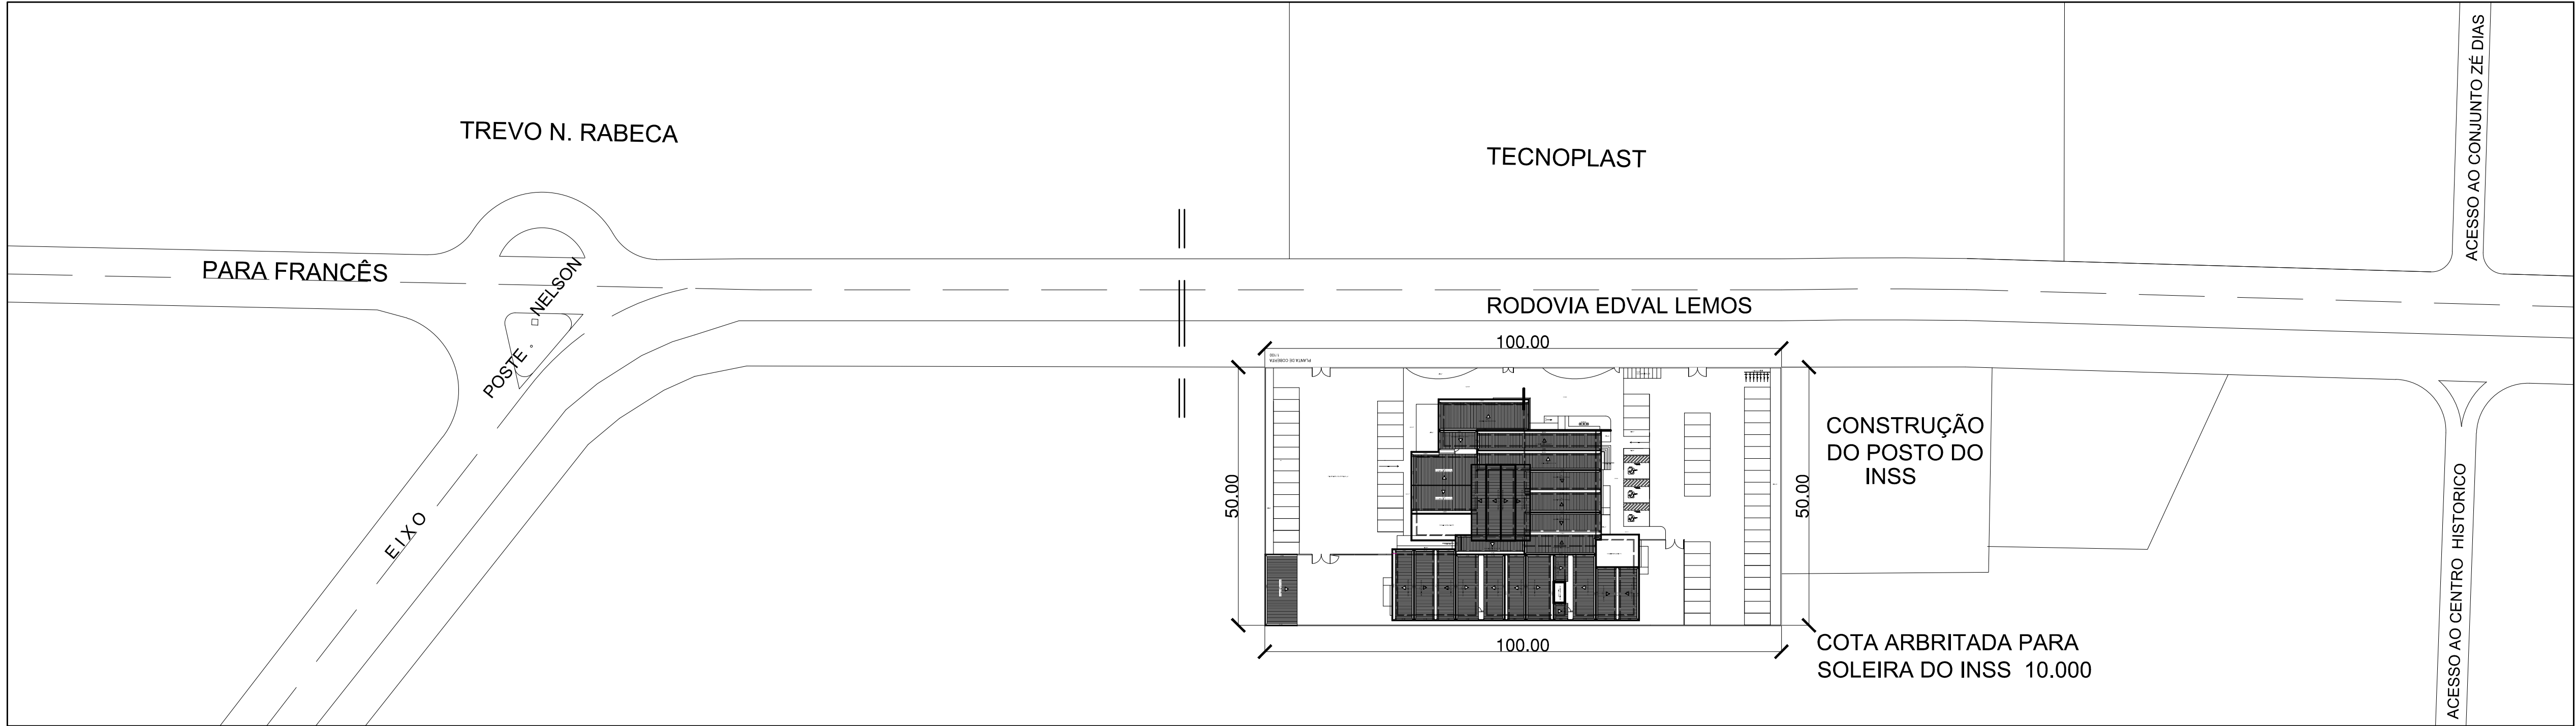

PLANTA DE SITUAÇÃO
ESC. 1/500

Projeto		
CLARICE GAVAZZA DOS SANTOS PRADO Crea 5475 D-AL		
CLAUDIA LOPES LISBOA SOUZA Crea 9129 D-AL		
KELLY PEPEU MARQUES LUZ Crea 7800 D-AL		
DANIELA DA FONSECA SILVA Crea 5315 D-AL		
Proprietário		
Resp. Têc.		
PODER JUDICIÁRIO DE ALAGOAS Projeto: CONSTRUÇÃO DO FÓRUM DA COMARCA DE MARECHAL Assunto: PLANTA DE SITUAÇÃO E LOCAÇÃO Localidade: RODOVIA EDVAL LEMOS S/N MARECHAL DEODORO		
Escala: 1/100		Prancha: 01/07
Arquitetas: CLARICE GAVAZZA DOS SANTOS PRADO Crea 5475 D-AL CLAUDIA LOPES LISBOA SOUZA Crea 9129 D-AL KELLY PEPEU MARQUES LUZ Crea 7800 D-AL DANIELA DA FONSECA SILVA Crea 5315 D-AL		Áreas: Área Construída: 1.328,9182m² Área de Coberta: 1.686,635m² Área do Terreno: 4.992,50m² Área de Pavimentação: 3.368,3379m²
Desenho: CAMILLA INCIJOSA		