


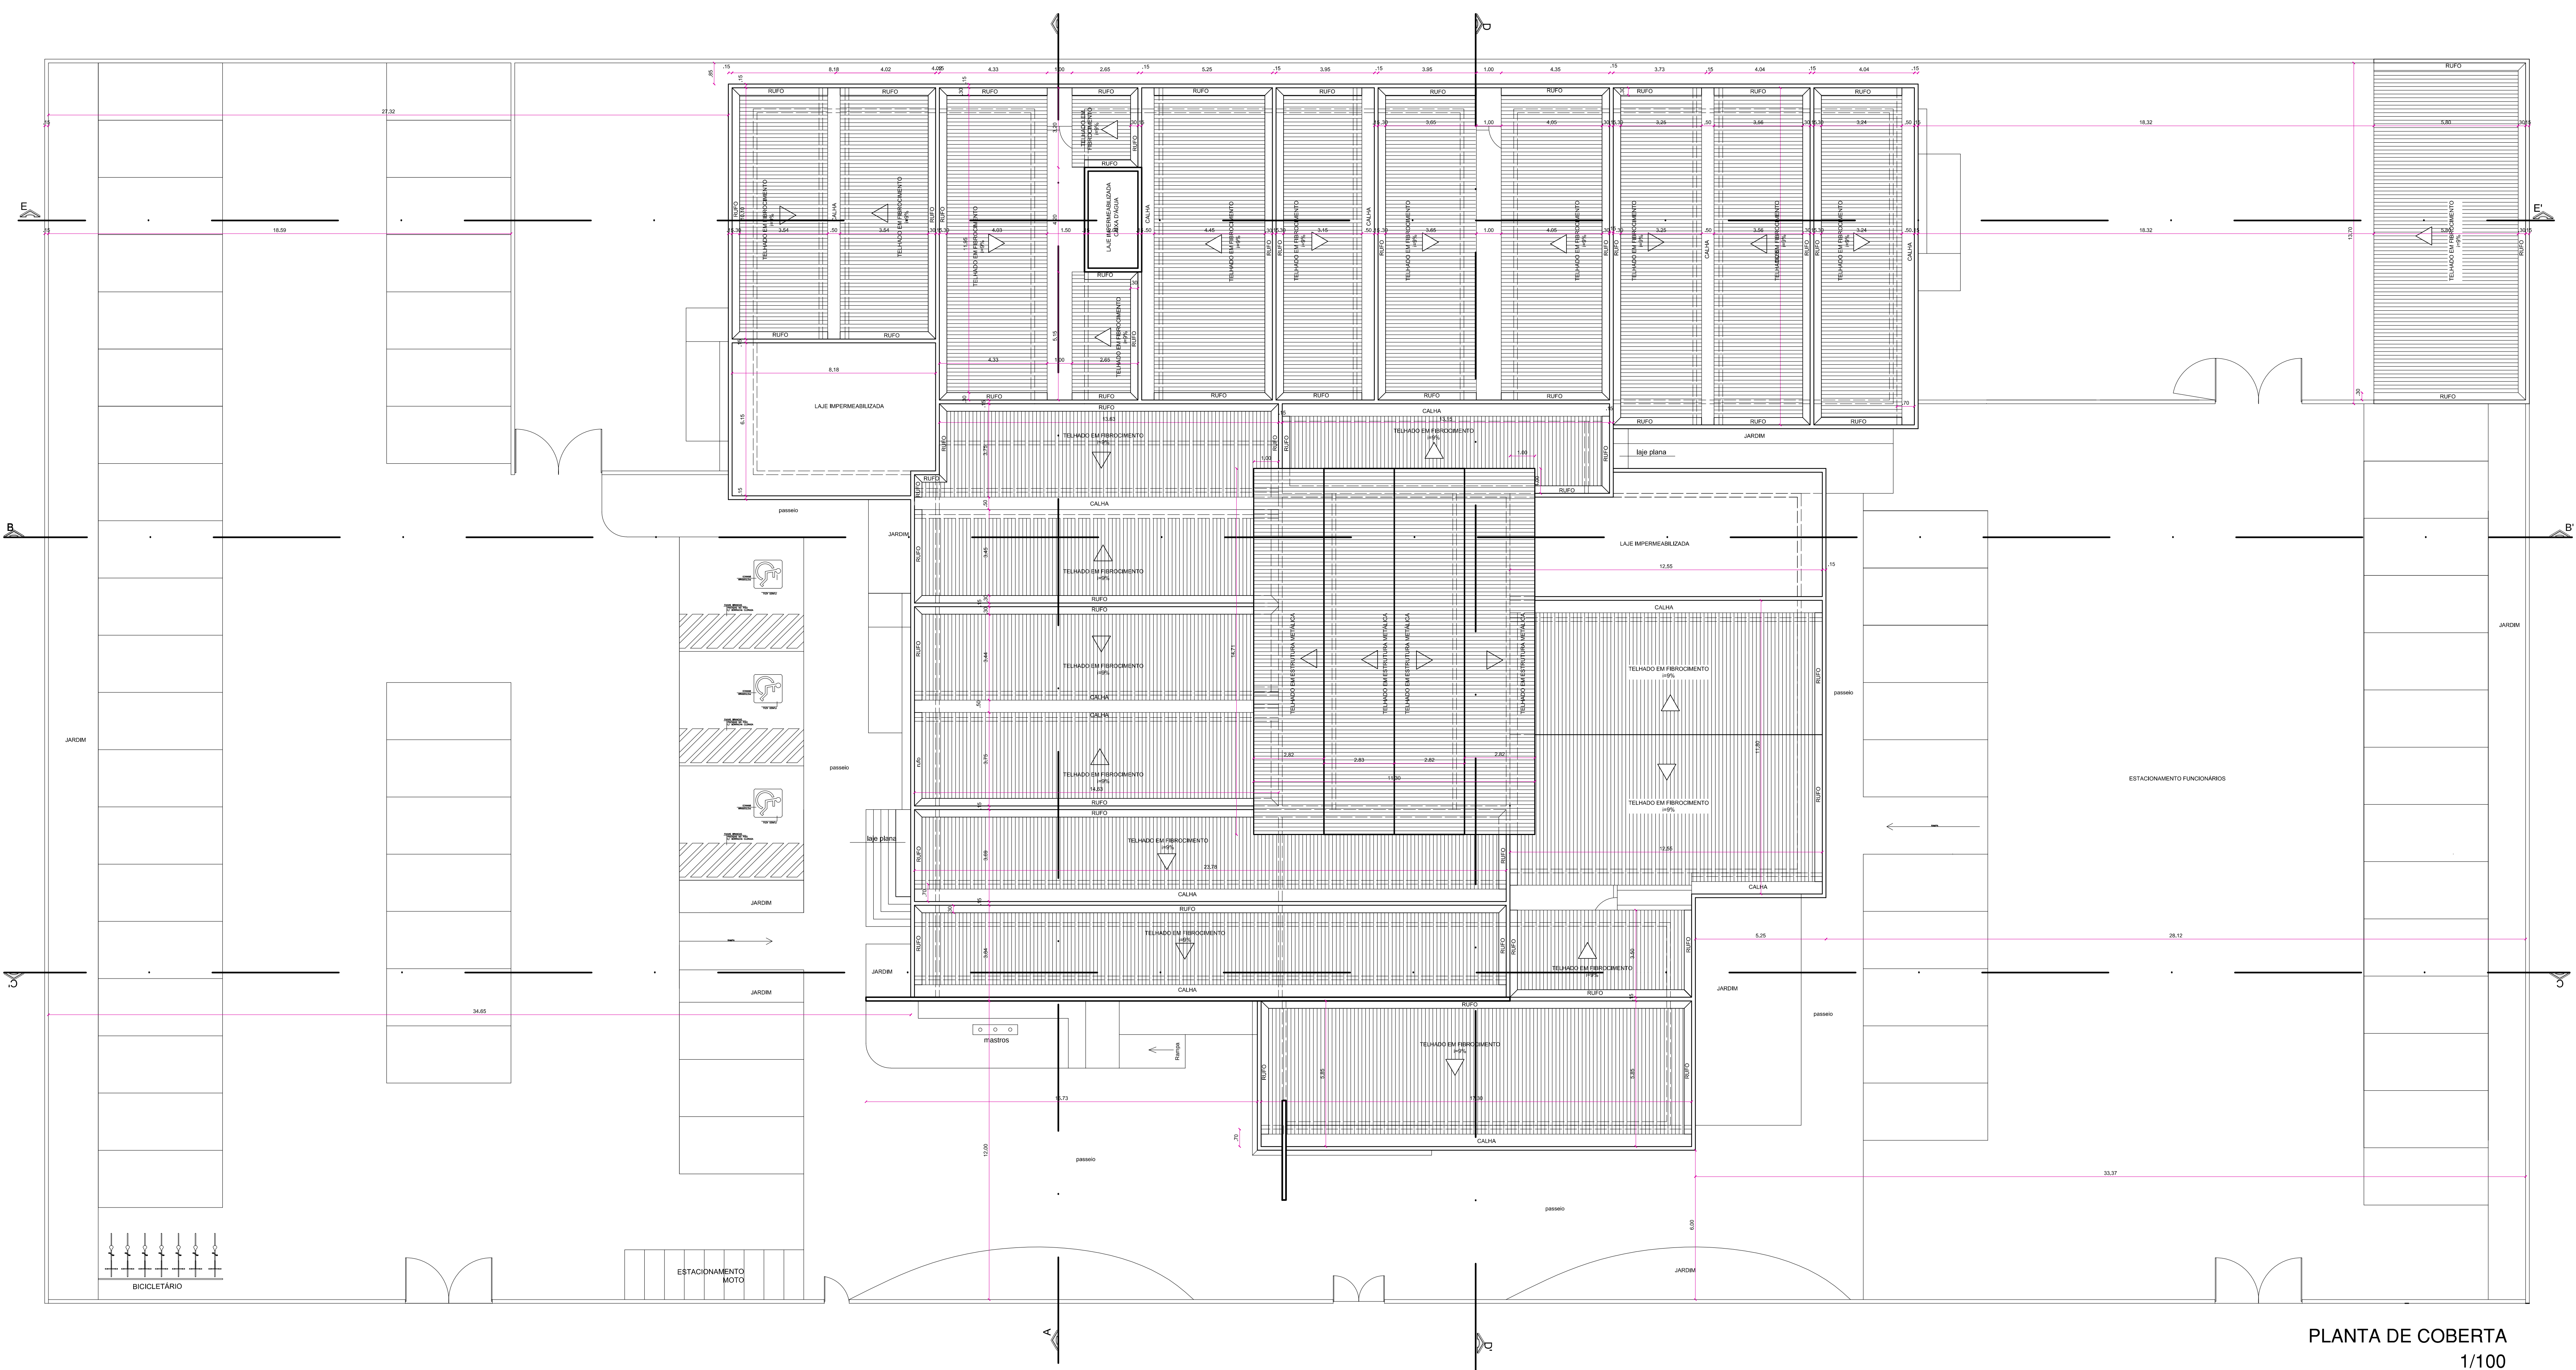

PLANTA DE COBERTA
1/100

Projeto	CLARICE GAVAZZA DOS SANTOS PRADO Crea 5475 D-AL
	CLÁUDIA LOPES LISBOA SOUZA Crea 9128 D-AL
	KELLY PEPEU MARQUES LUZ Crea 7600 D-AL
	DANIELA DA FONSECA SILVA Crea 5315 D-AL
Proprietário	
Resp. Têc.	

	Projeto: CONSTRUÇÃO DO FÓRUM DA COMARCA DE MARECHAL		Prancha: 02/07
	Assunto: PLANTA DE COBERTA		
	Localidade: RODOVIA EDVAL LEMOS S/N MARECHAL DEODORO		
	Escala: 1/100	Data: DEZEMBRO/2011	Estado: AL
Arquitetas:	CLARICE GAVAZZA DOS SANTOS PRADO Crea 5475 D-AL CLÁUDIA LOPES LISBOA SOUZA Crea 9128 D-AL KELLY PEPEU MARQUES LUZ Crea 7600 D-AL DANIELA DA FONSECA SILVA Crea 5315 D-AL	Áreas: Área Construída: 1.328,9182m² Área de Coberta: 1.686,635m² Área do Terreno: 4.992,50m² Área de Pavimentação: 3.368,3373m²	
Desenho: CAMILA INJOUSA			