

QUADRO DE CARGAS – OD/ILUMINAÇÃO E TOMADAS INTERNAS																	
N.º CIRC.	TOMADAS (OA)						POTÊNCIA (VA)	TENSÃO (V)	CONSUMO (W)	FASES			FAÇA (W/m²)	C	DESCRIÇÃO	AMBIENTES	
	20	32	2X32	25	100	400				A	B	C					
D1	1	-	28	-	-	-	2358	2563	0,92	220	11,65	-	-	2,5	16	ILUMINAÇÃO	MAPA, DEPOSITOS DE APRENDIZOS E ANIMAIS
02	-	-	16	-	-	-	1328	1443,5	0,92	220	6,6	-	-	2,5	10	ILUMINAÇÃO	TRABALHO DO JORNAL
03	-	-	27	-	-	-	2241	2469,9	0,97	220	11,1	-	B	2,5	16	ILUMINAÇÃO	PROMOTORA, DEFENSORIA, SECRETARIA, OAB
04	-	-	9	12	-	-	1080	1445,6	0,6	220	6,0	A	-	2,5	10	TOMADAS	ACESSOS, SALA AUDIÊNCIA E CIRCULAÇÃO
05	-	-	6	12	-	-	1080	1360	0,8	220	6,13	-	C	2,5	10	TOMADAS	TRABALHO DO JORNAL
06	-	-	8	23	-	-	2000	2500	0,8	220	11,26	-	B	2,5	16	TOMADAS	PROMOTORA, DEFENSORIA, SECRETARIA, OAB
07	-	-	-	-	4	-	1920	2400	0,8	220	11,0	-	C	2,5	16	TOMADAS	LEGISLAÇÃO E OAB
08	-	-	-	-	8	-	960	1200	0,8	220	5,45	A	-	2,5	10	TOMADAS	EXPOSICIONAIS E SALAS DE PRELIMINAR DO TRABALHO
09	-	-	-	-	6	-	940	3600	0,8	220	13,63	A	-	2,5	25	TOMADAS	EXPOSICIONAIS E SALAS DE PRELIMINAR DO TRABALHO
10	-	-	-	-	2	2240	2800	0,8	220	12,72	-	B	-	2,5	20	TOMADAS	SECRETARIA
11	-	-	-	-	-	1 1120	1400	0,8	220	5,45	A	-	-	2,5	10	TOMADAS	SECRETARIA
TOTAL							18867	231174	0,83	380	39,2	7825	7736	7757	50		
3410,0 (0,0) x 4PE 10,0 mm²																	

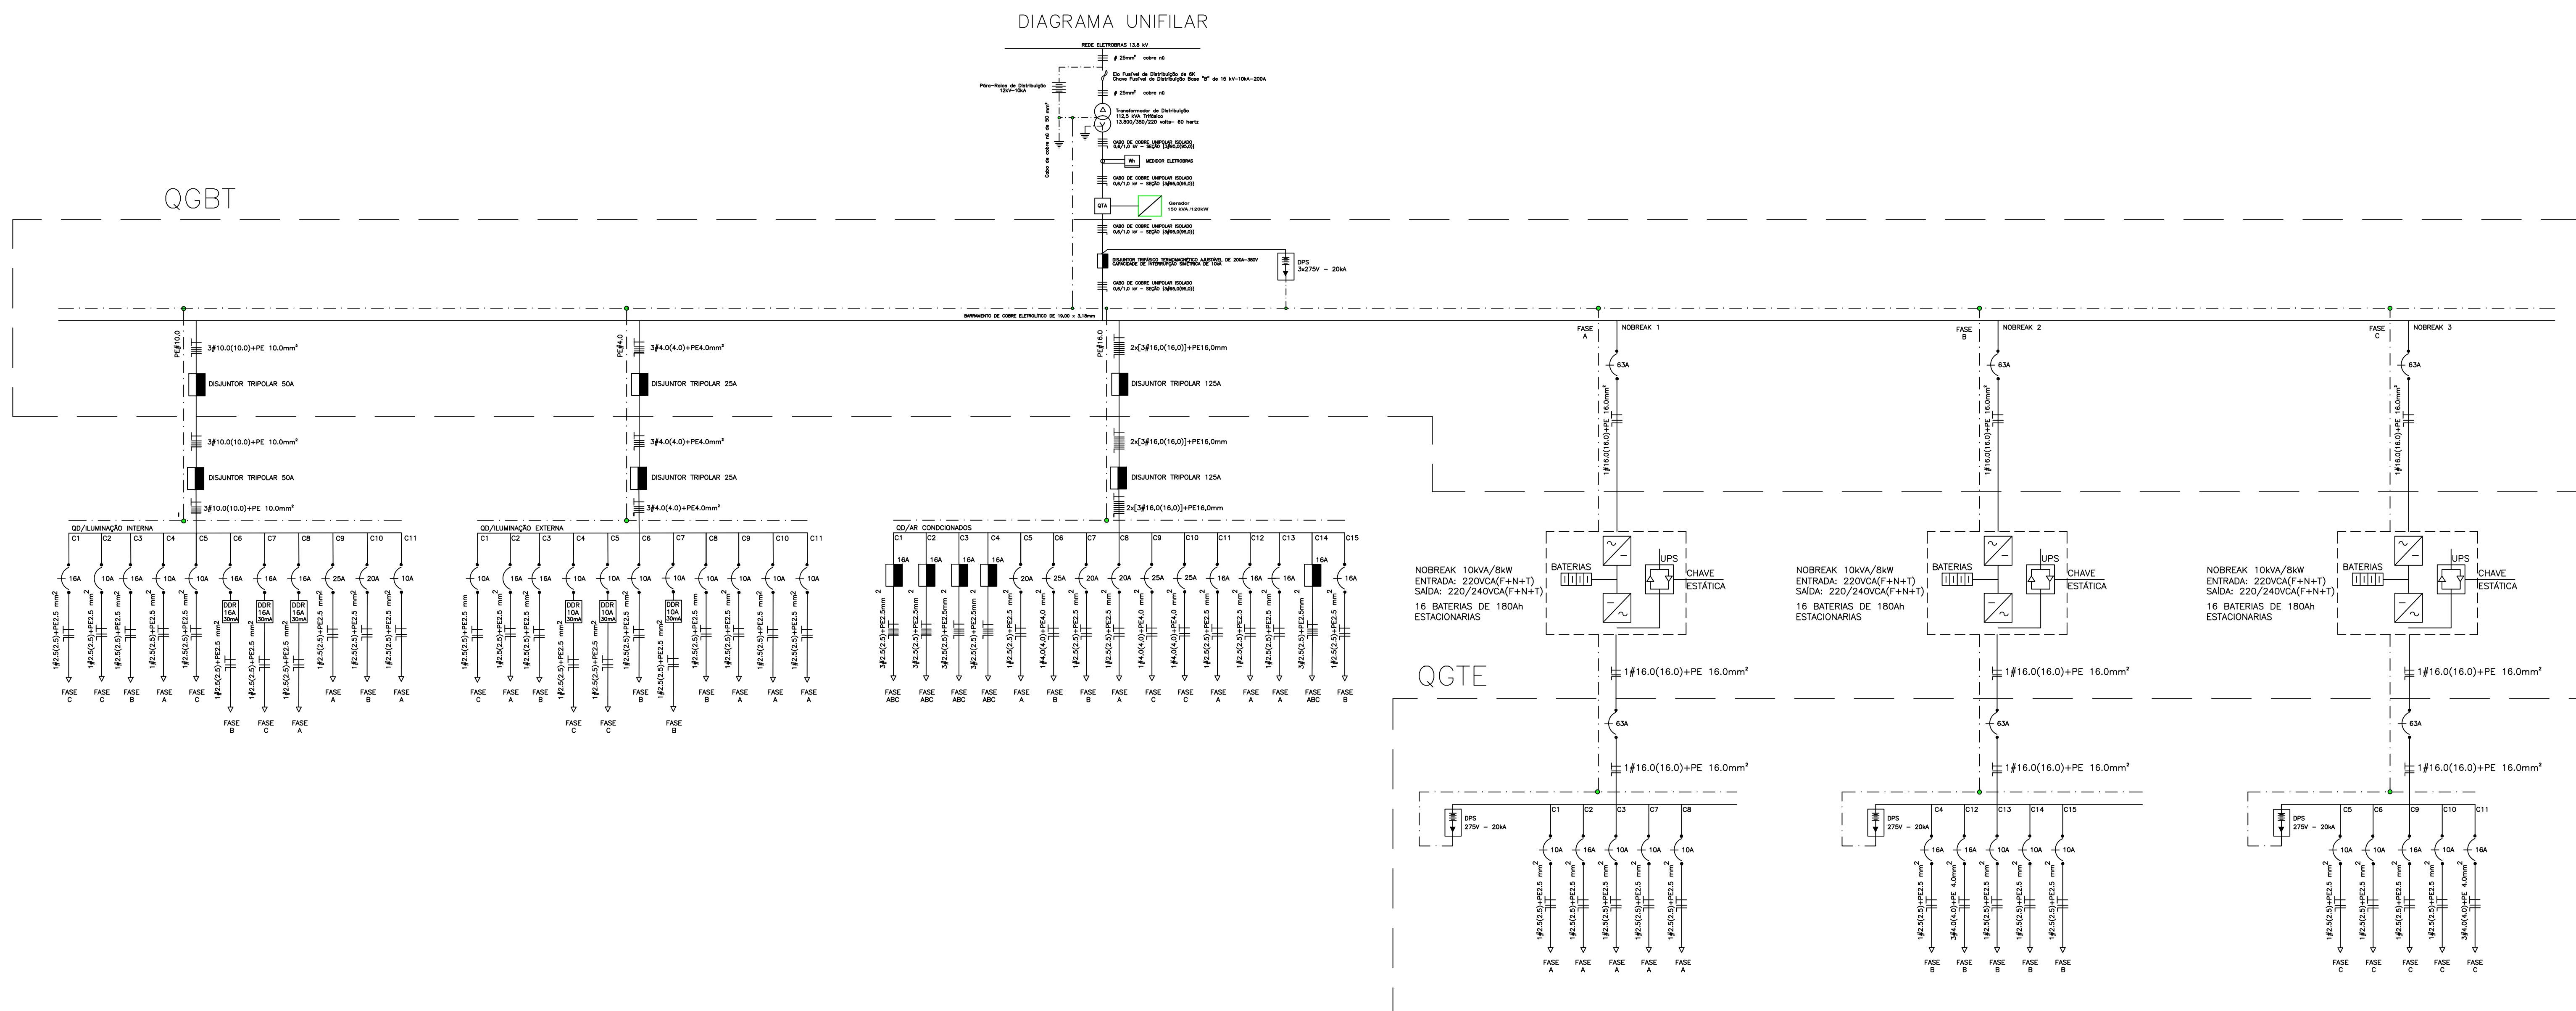
[illegible]QUADRO DE CARGAS DE TOMADAS ESTABILIZADAS

NOBREG MONOFÁSICO 01 ENTRADA 220V/SAIDA 220V													
M. GRUPO	TOMADAS (GRUPO)			POTENCIA (GRUPO)	CARGA (GRUPO)	CARGA (GRUPO)	CORRENTE (GRUPO)	TENSÃO (GRUPO)	FREQÜÊNCIA (GRUPO)	DENSIDADE (GRUPO)	DESCRIÇÃO DO GRUPO	ARREBITES	
	25	1000	6000										
01	02	-	-	-	780	1200	0,65	220	5,45	25	10	TOMADAS	SALA DA RECEIÇÃO
02	-	06	-	1170	1800	0,65	220	8,2	25	10	TOMADAS	SALA DO 02	
03	-	-	04	780	1200	0,65	220	5,45	25	10	TOMADAS	SALA DO 03	
07	-	-	04	780	1200	0,65	220	5,45	25	10	TOMADAS	SALA DO 07	
08	06	06	-	780	1200	0,65	220	5,45	25	10	TOMADAS	SALA DO 08	
TOTAL	-	-	-	4260	6000	0,65	220	30		63			
[L]16,016,0xPE 16,0mm ²													

[illegible][illegible]

QUADRO DE CARGAS – AR CONDIÇÕES														
N.ºGR.	N.ºDE EMPREGADOS	N.ºDE MÁQUINAS	N.ºDE VEÍCULOS	N.ºDE FERRAMENTAS	N.ºDE MATERIAL DE CONSUMO	FASES			N.ºDE DIAS DE TRABALHO	N.ºDE HORAS DE TRABALHO	DESCRIÇÃO	AMBIENTES		
						A	B	C						
01	40000	4900	6125	0,80	380	9,32	A	B	C	342,5	16	AR-CONDICIONADO	TERMAL DO BDI	
02	40000	4900	6125	0,80	380	9,32	A	B	C	342,5	16	AR-CONDICIONADO	TERMAL DO BDI	
03	40000	4900	6125	0,80	380	9,32	A	B	C	342,5	16	AR-CONDICIONADO	TERMAL DO BDI	
04	40000	4900	6125	0,80	380	9,32	A	B	C	342,5	16	AR-CONDICIONADO	TERMAL DO BDI	
05	13000	1800	2250	0,80	120	13,3	A	-	-	25	20	AR-CONDICIONADO	SALA DE TRATAMENTO	
06	30000	3400	4250	0,80	120	13,32	-	B	-	40	25	AR-CONDICIONADO	SALA DE TRATAMENTO	
07	24000	2300	2875	0,80	120	13,3	-	B	-	25	20	AR-CONDICIONADO	SALA DE TRATAMENTO	
08	18000	1800	2250	0,80	120	13,3	-	-	-	25	20	AR-CONDICIONADO	AR-CONDICIONADO	
09	30000	3400	4250	0,80	120	13,32	-	-	-	C	40	25	AR-CONDICIONADO	GERAL DO BDI
10	30000	3400	4250	0,80	120	13,32	-	-	-	C	40	25	AR-CONDICIONADO	GERAL DO BDI
11	12000	1200	1500	0,80	120	6,82	A	-	-	2,5	15	AR-CONDICIONADO	GERAL DO BDI	
12	12000	1200	1500	0,80	120	6,82	A	-	-	2,5	15	AR-CONDICIONADO	GERAL DO BDI	
13	12000	1200	1500	0,80	120	6,82	A	-	-	2,5	15	AR-CONDICIONADO	GERAL DO BDI	
14	30000	3900	4875	0,80	120	7,5	A	B	C	342,5	16	AR-CONDICIONADO	TERMAL BDI	
15	07000	800	1000	0,80	120	4,55	-	B	-	2,5	15	AR-CONDICIONADO	TERMAL BDI	
TOTAL	46660	56510			380	68,6	18675	19000	19775		125			

22/04/16(16,01)/PE16.Dms

[illegible]