




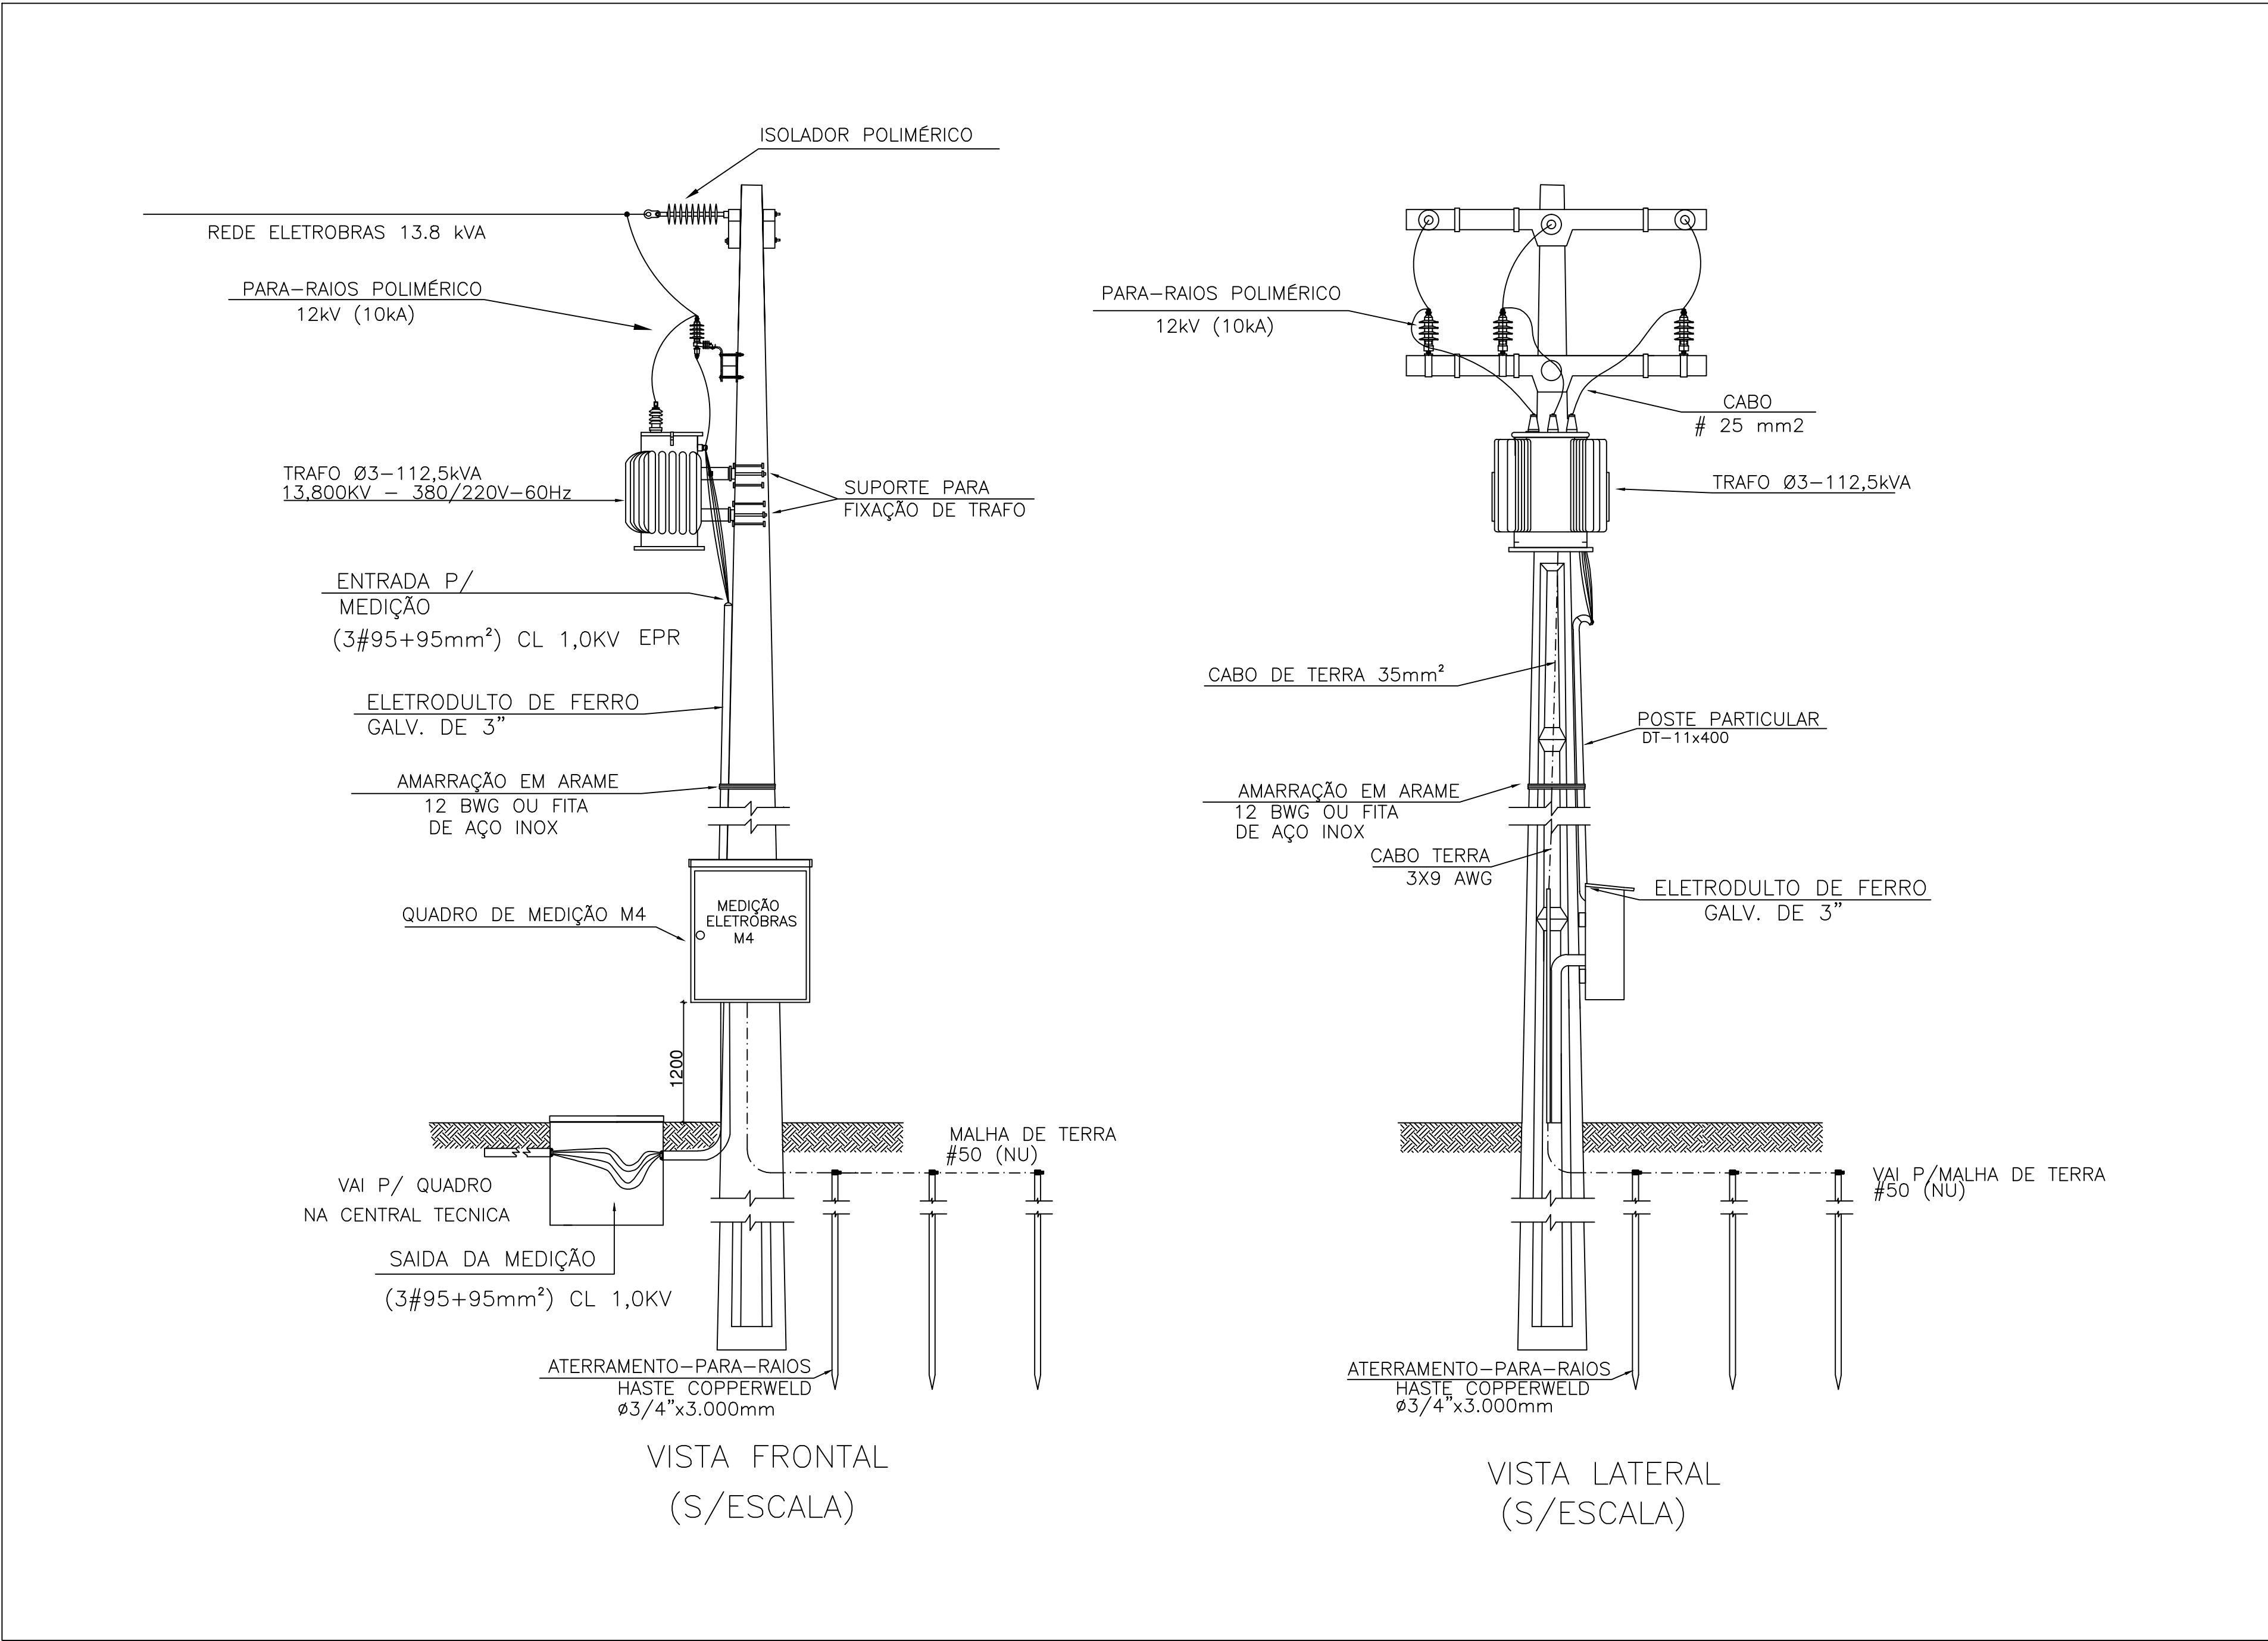


SUBESTAÇÃO AÉREA MONTADA EM POSTE DUPLO T

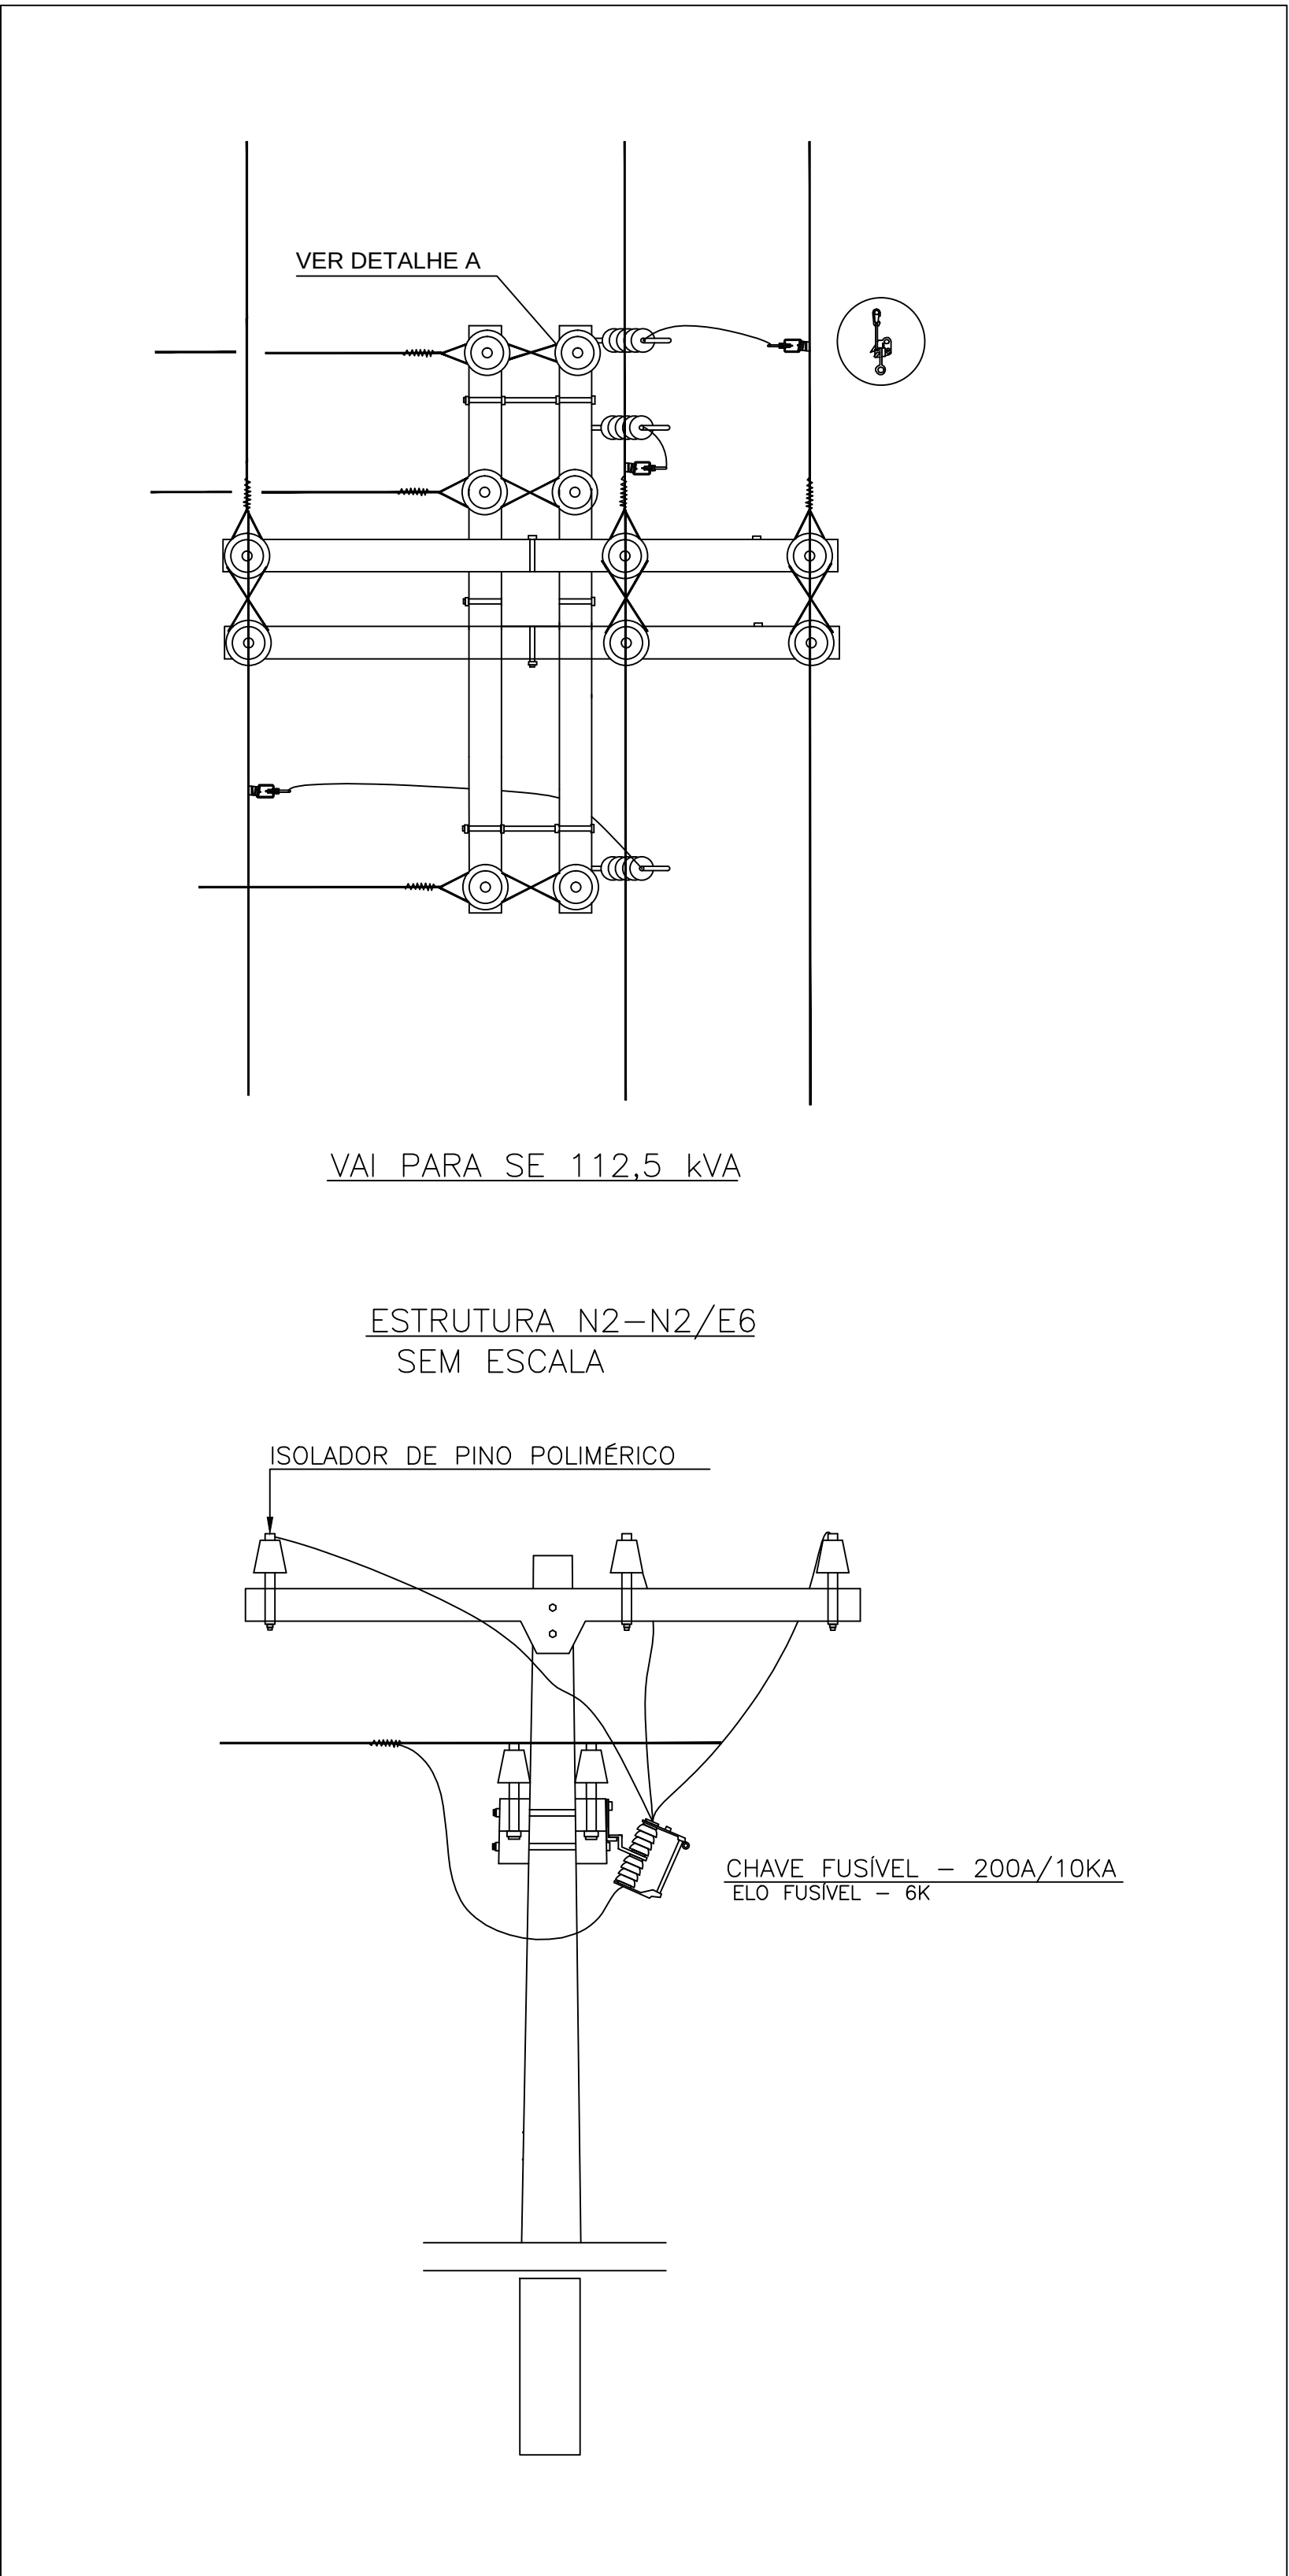

ENTRADA DE SERVIÇO AÉREA

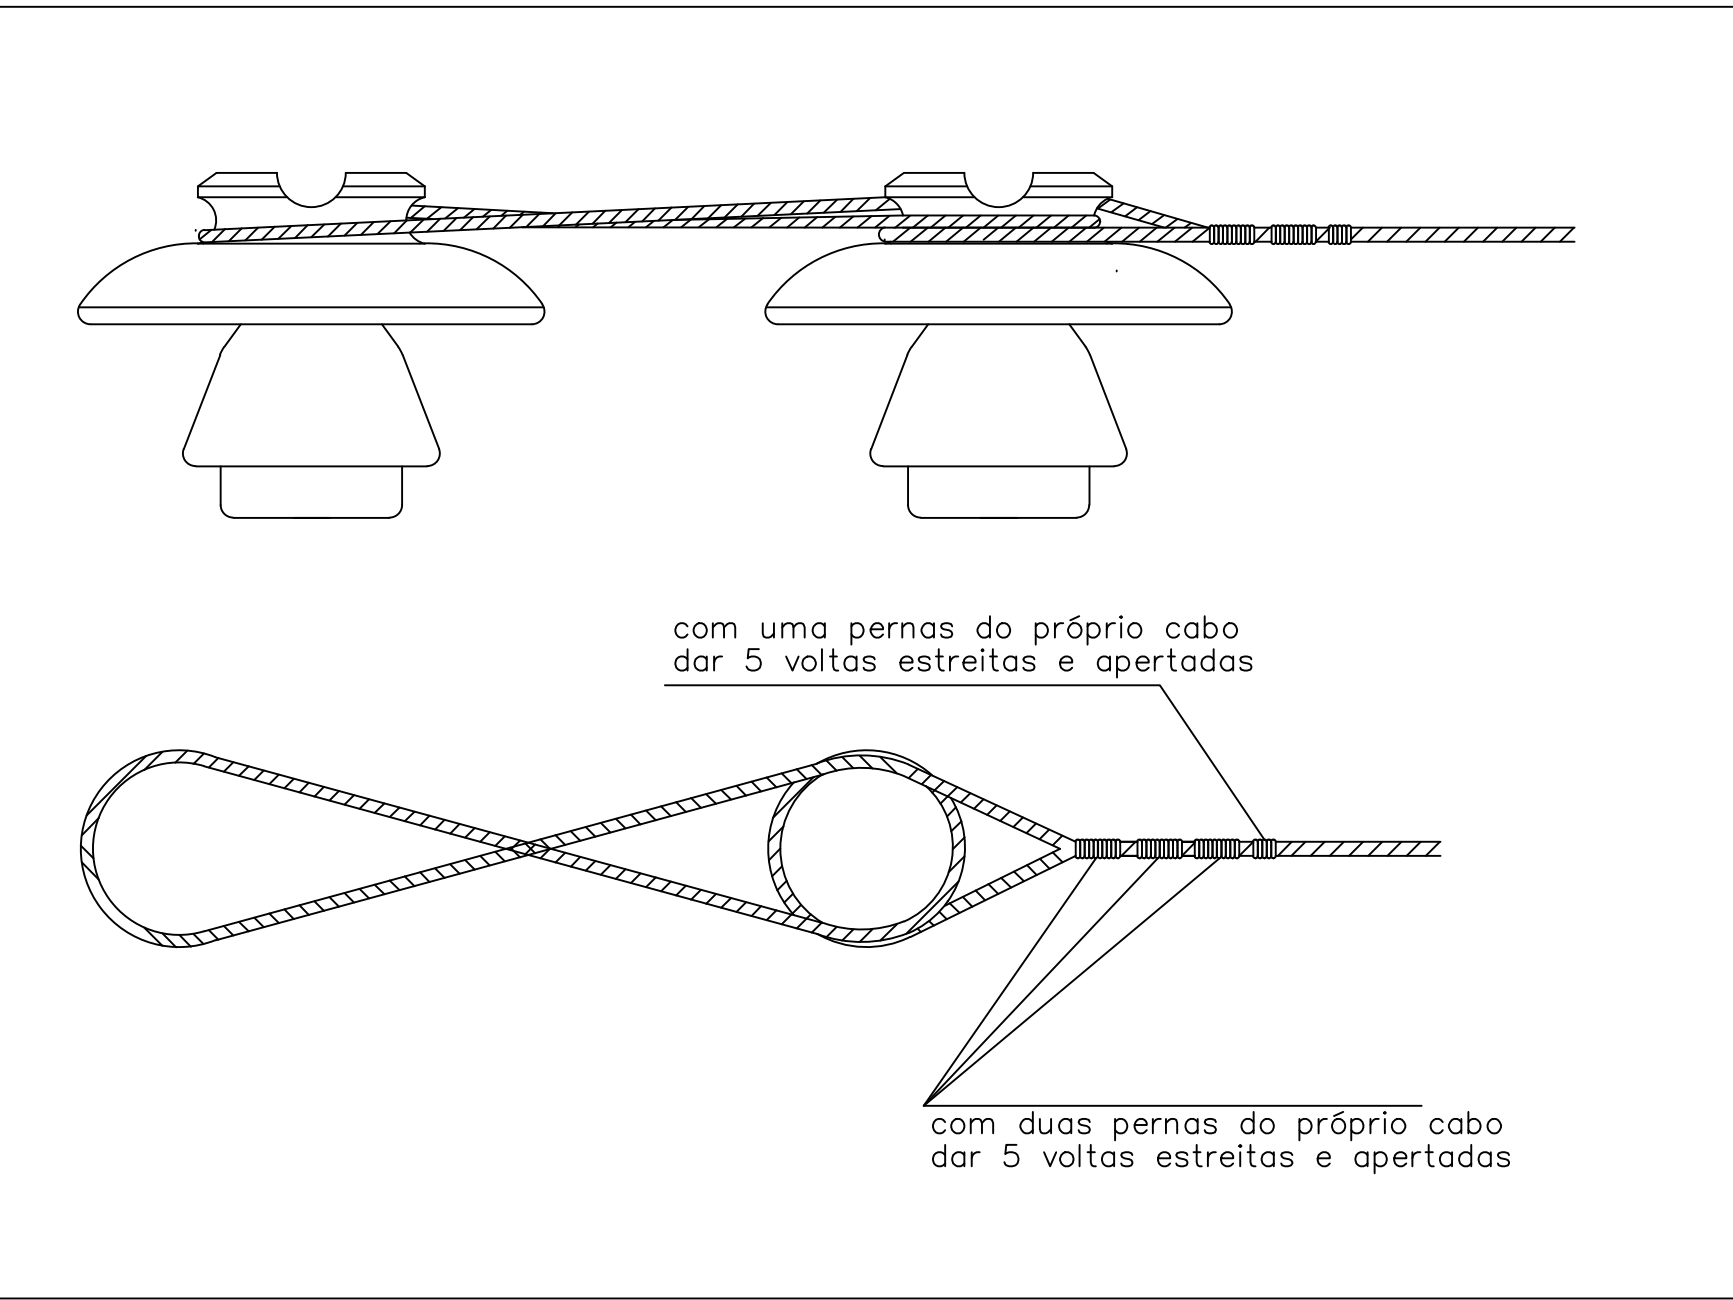

DETALHE "A"  
SEM ESCALA

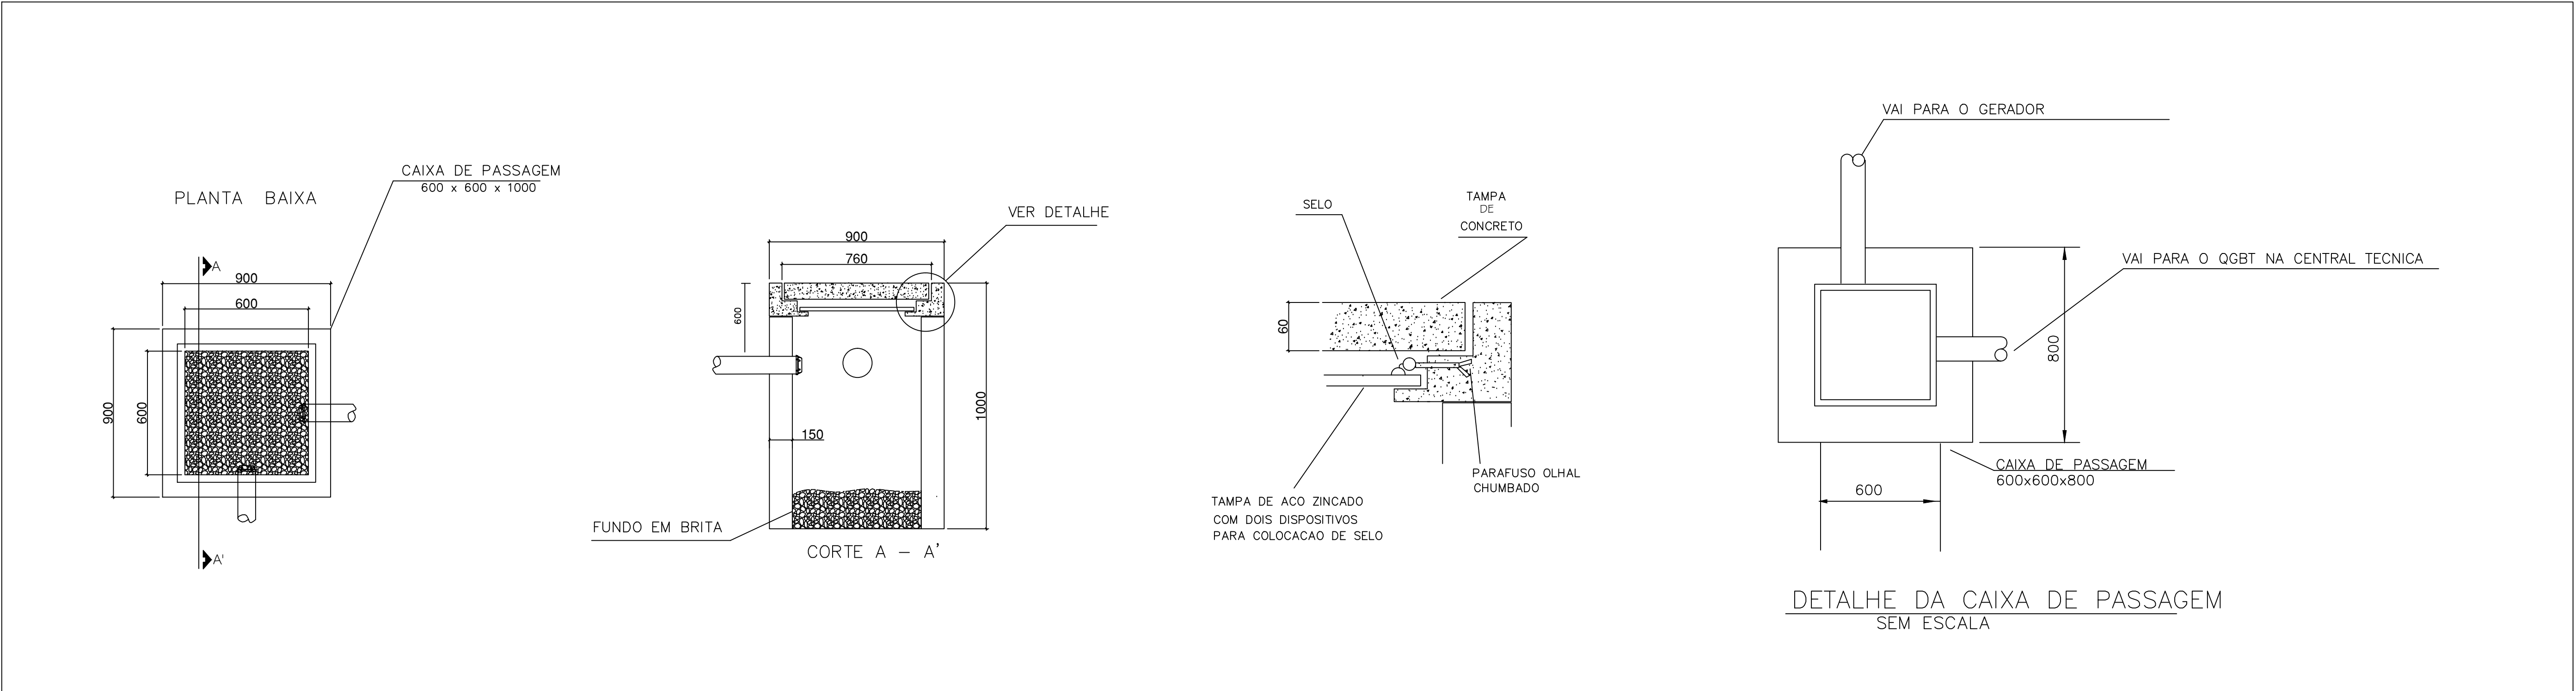

CAIXA DE PASSAGEM  
SEM ESCALA  
Medidas em mm

|   |   |
|---|---|
| ESPAÇO PARA O CREA:   | ESPAÇO PARA O CREA:                                                                                                  |
| ESPAÇO PARA SMIT:   | ESPAÇO PARA CÁLCULO DE ÁREA:                                                                                         |
|   | TERRENO 2.453,74 m²                                                                                                  |
|   | CONSTRUÇÃO 584,11 m²                                                                                                 |
|   | PROTEÇÃO 1.455,49 m²                                                                                                 |
|   | CUBERTA 648,92 m²   |
| ESPAÇO PARA APROVAÇÃO SMCCU:   |   |
| PROPRIETÁRIO FUNAIURD - FUNDO ESPECIAL DE MODERNIZAÇÃO DO PODER JUDICIÁRIO   |   |
| RESPONSÁVEL TÉCNICO:   |   |
| PROJETO: GEORGE MAGDO TENÓRIO PEROTTO - CREA 020415173-2   |   |
| <div><div><div><div><div><div><span></span></div><div>PILAR</div></div></div><div><div><div>TECNICO DO EMPREENDIMENTO</div><div>FORUM DA COMARCA DE SÃO SEBASTIÃO</div><div>ENDEREÇO DO EMPREENDIMENTO:</div><div>SITUADO NA QD 15º LOT. PREFEITO ZECA PACHECO, R. 7 DE SETEMBRO</div><div>SÃO SEBASTIÃO - AL.</div></div></div></div></div></div> |   |
| DESENHO: ITALO OSMAN DOS SANTOS   |   |
| CLIENTE:   | <div><div><div><div><div><span></span></div><div>PODER JUDICIÁRIO</div><div>DE ALAGOAS</div></div></div></div></div> |
| IDENTIFICAÇÃO DO PROJETO:   | Nº DA PRANCHETA:   |
| SUBESTAÇÃO AÉREA   112,5 kVA   | EL 08/08   |
| REV 0 NOME DO ARQUIVO   | ESCALA INDICADA   |
| MARÇO/2012   | ESTE PROJETO NÃO PODERÁ SER REPRODUZIDO SEM O CONSENTO DO AUTOR                                                      |