




FACHADA LATERAL DIREITA
Esc.: 1/50

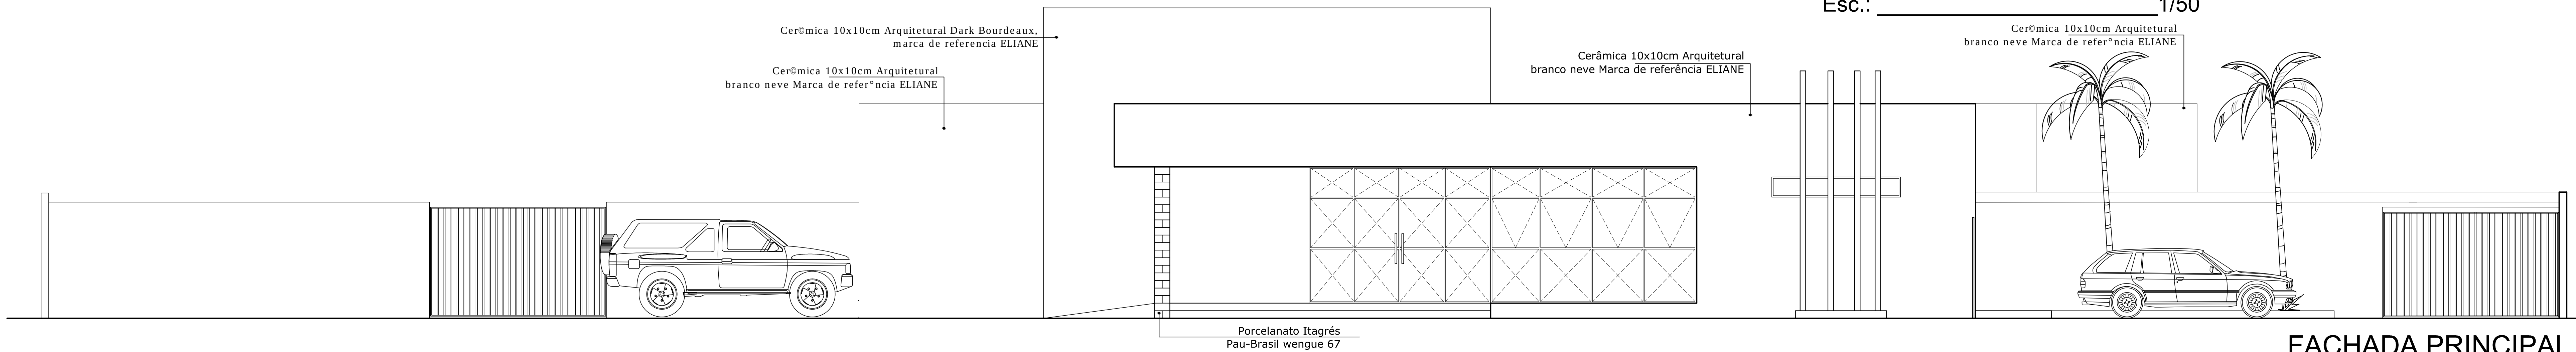

FACHADA PRINCIPAL
Esc.: 1/50

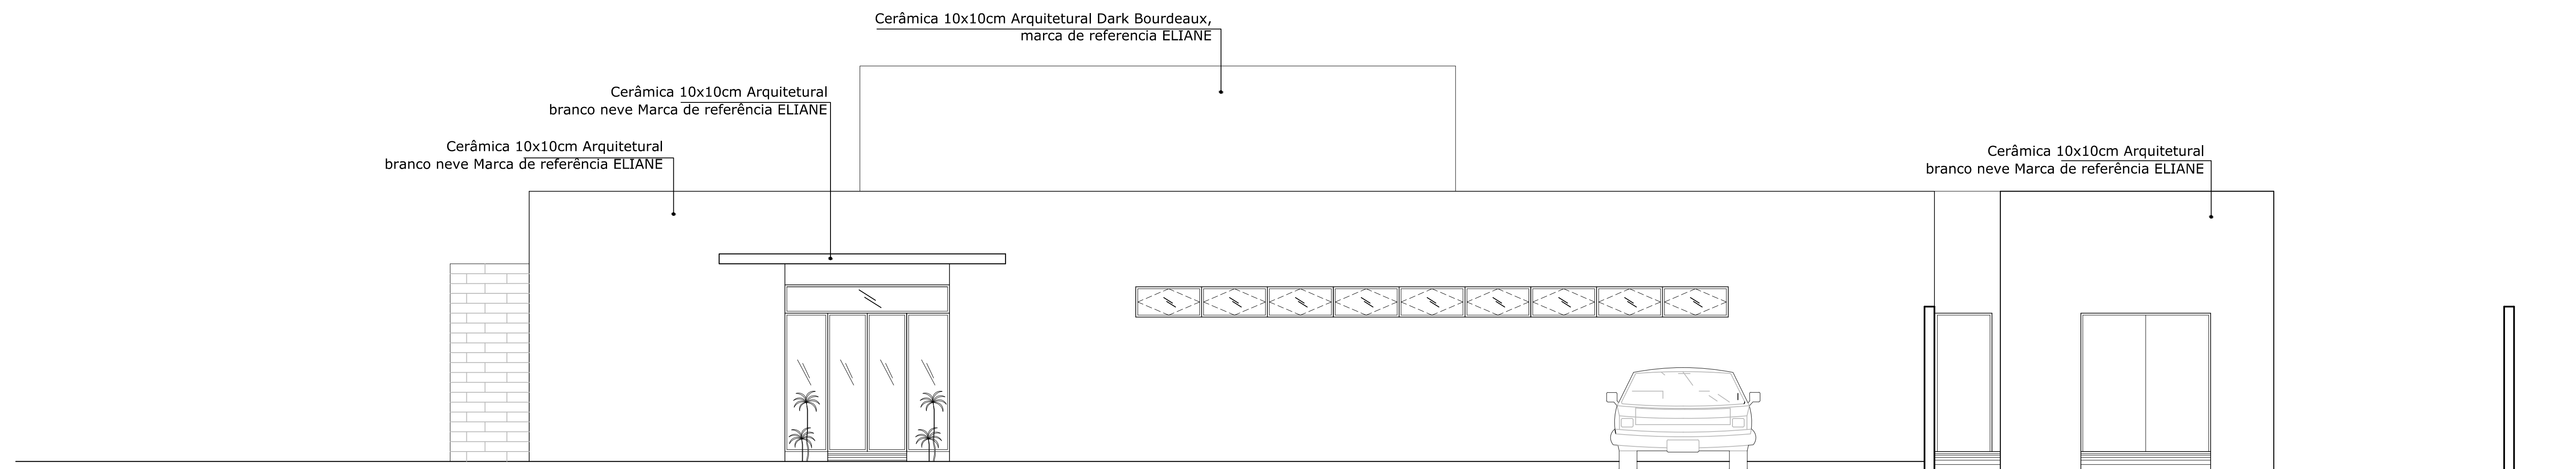

FACHADA LATERAL ESQUERDA
Esc.: 1/50

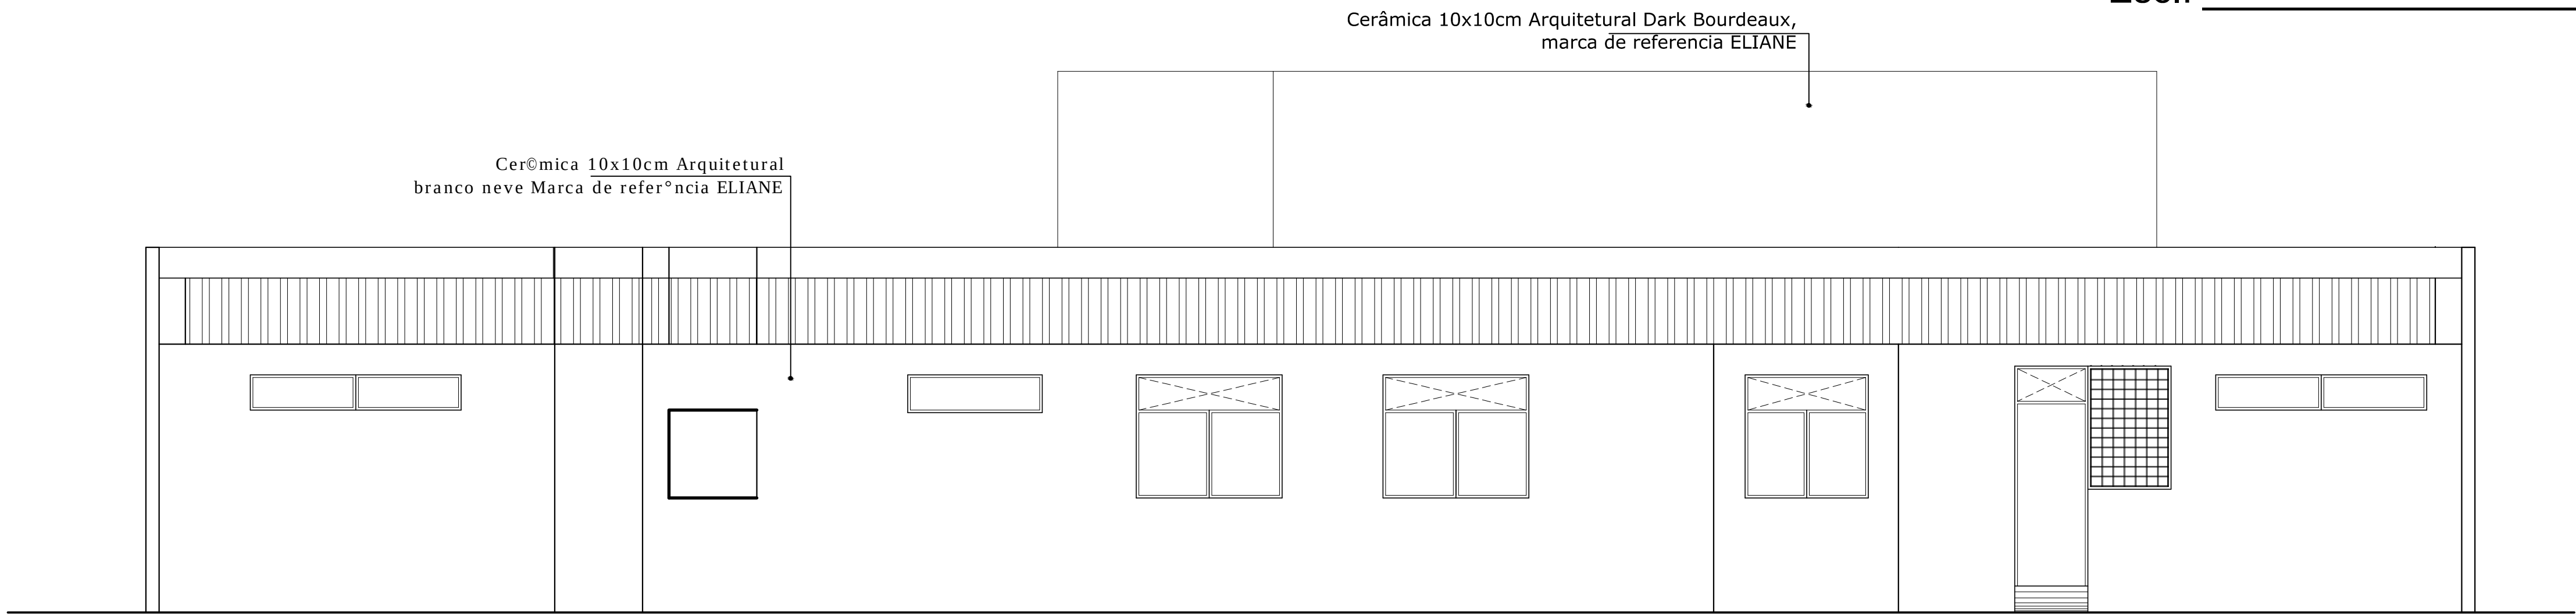

FACHADA POSTERIOR
Esc.: 1/50

LEGENDA - LUMINOTÉCNICA:

Posto de jardim
Balizador
Refletor

Projeto

CLÁUDIA LOPES LISBOA SOUZA
CAU 107713-9

DANIELA DA FONSECA SILVA
CAU 55797-8

KELLY PEPEU MARQUES LUIZ
CAU 85769-0

SÓFIA CAMPOS CHRISTOPOULOS
CAU 130085-7

Proprietário

Resp. Têc.



PODER JUDICIÁRIO
DE ALAGOAS

Projeto: CONSTRUÇÃO DO FECHAMENTO DA COMARCA DE BATALHA

Assunto: FACHADAS

Localidade: AVENIDA ROTARY

Escala: 1/50

Arquitetas: CLÁUDIA LOPES LISBOA SOUZA
CAU 107713-9
DANIELA DA FONSECA SILVA
CAU 55797-8
KELLY PEPEU MARQUES LUIZ
CAU 85769-0
SÓFIA CAMPOS CHRISTOPOULOS
CAU 130085-7

Desenho: EVELINE MELO

Prancha: 06/10

Data: JULHO/2012

Estado: AL

Áreas:
Área Construída: 575,00 m²
Área de Coberta: 564,32 m²
Área do Terreno: 1.612,10 m²
Área Pavimentada: 767,15 m²