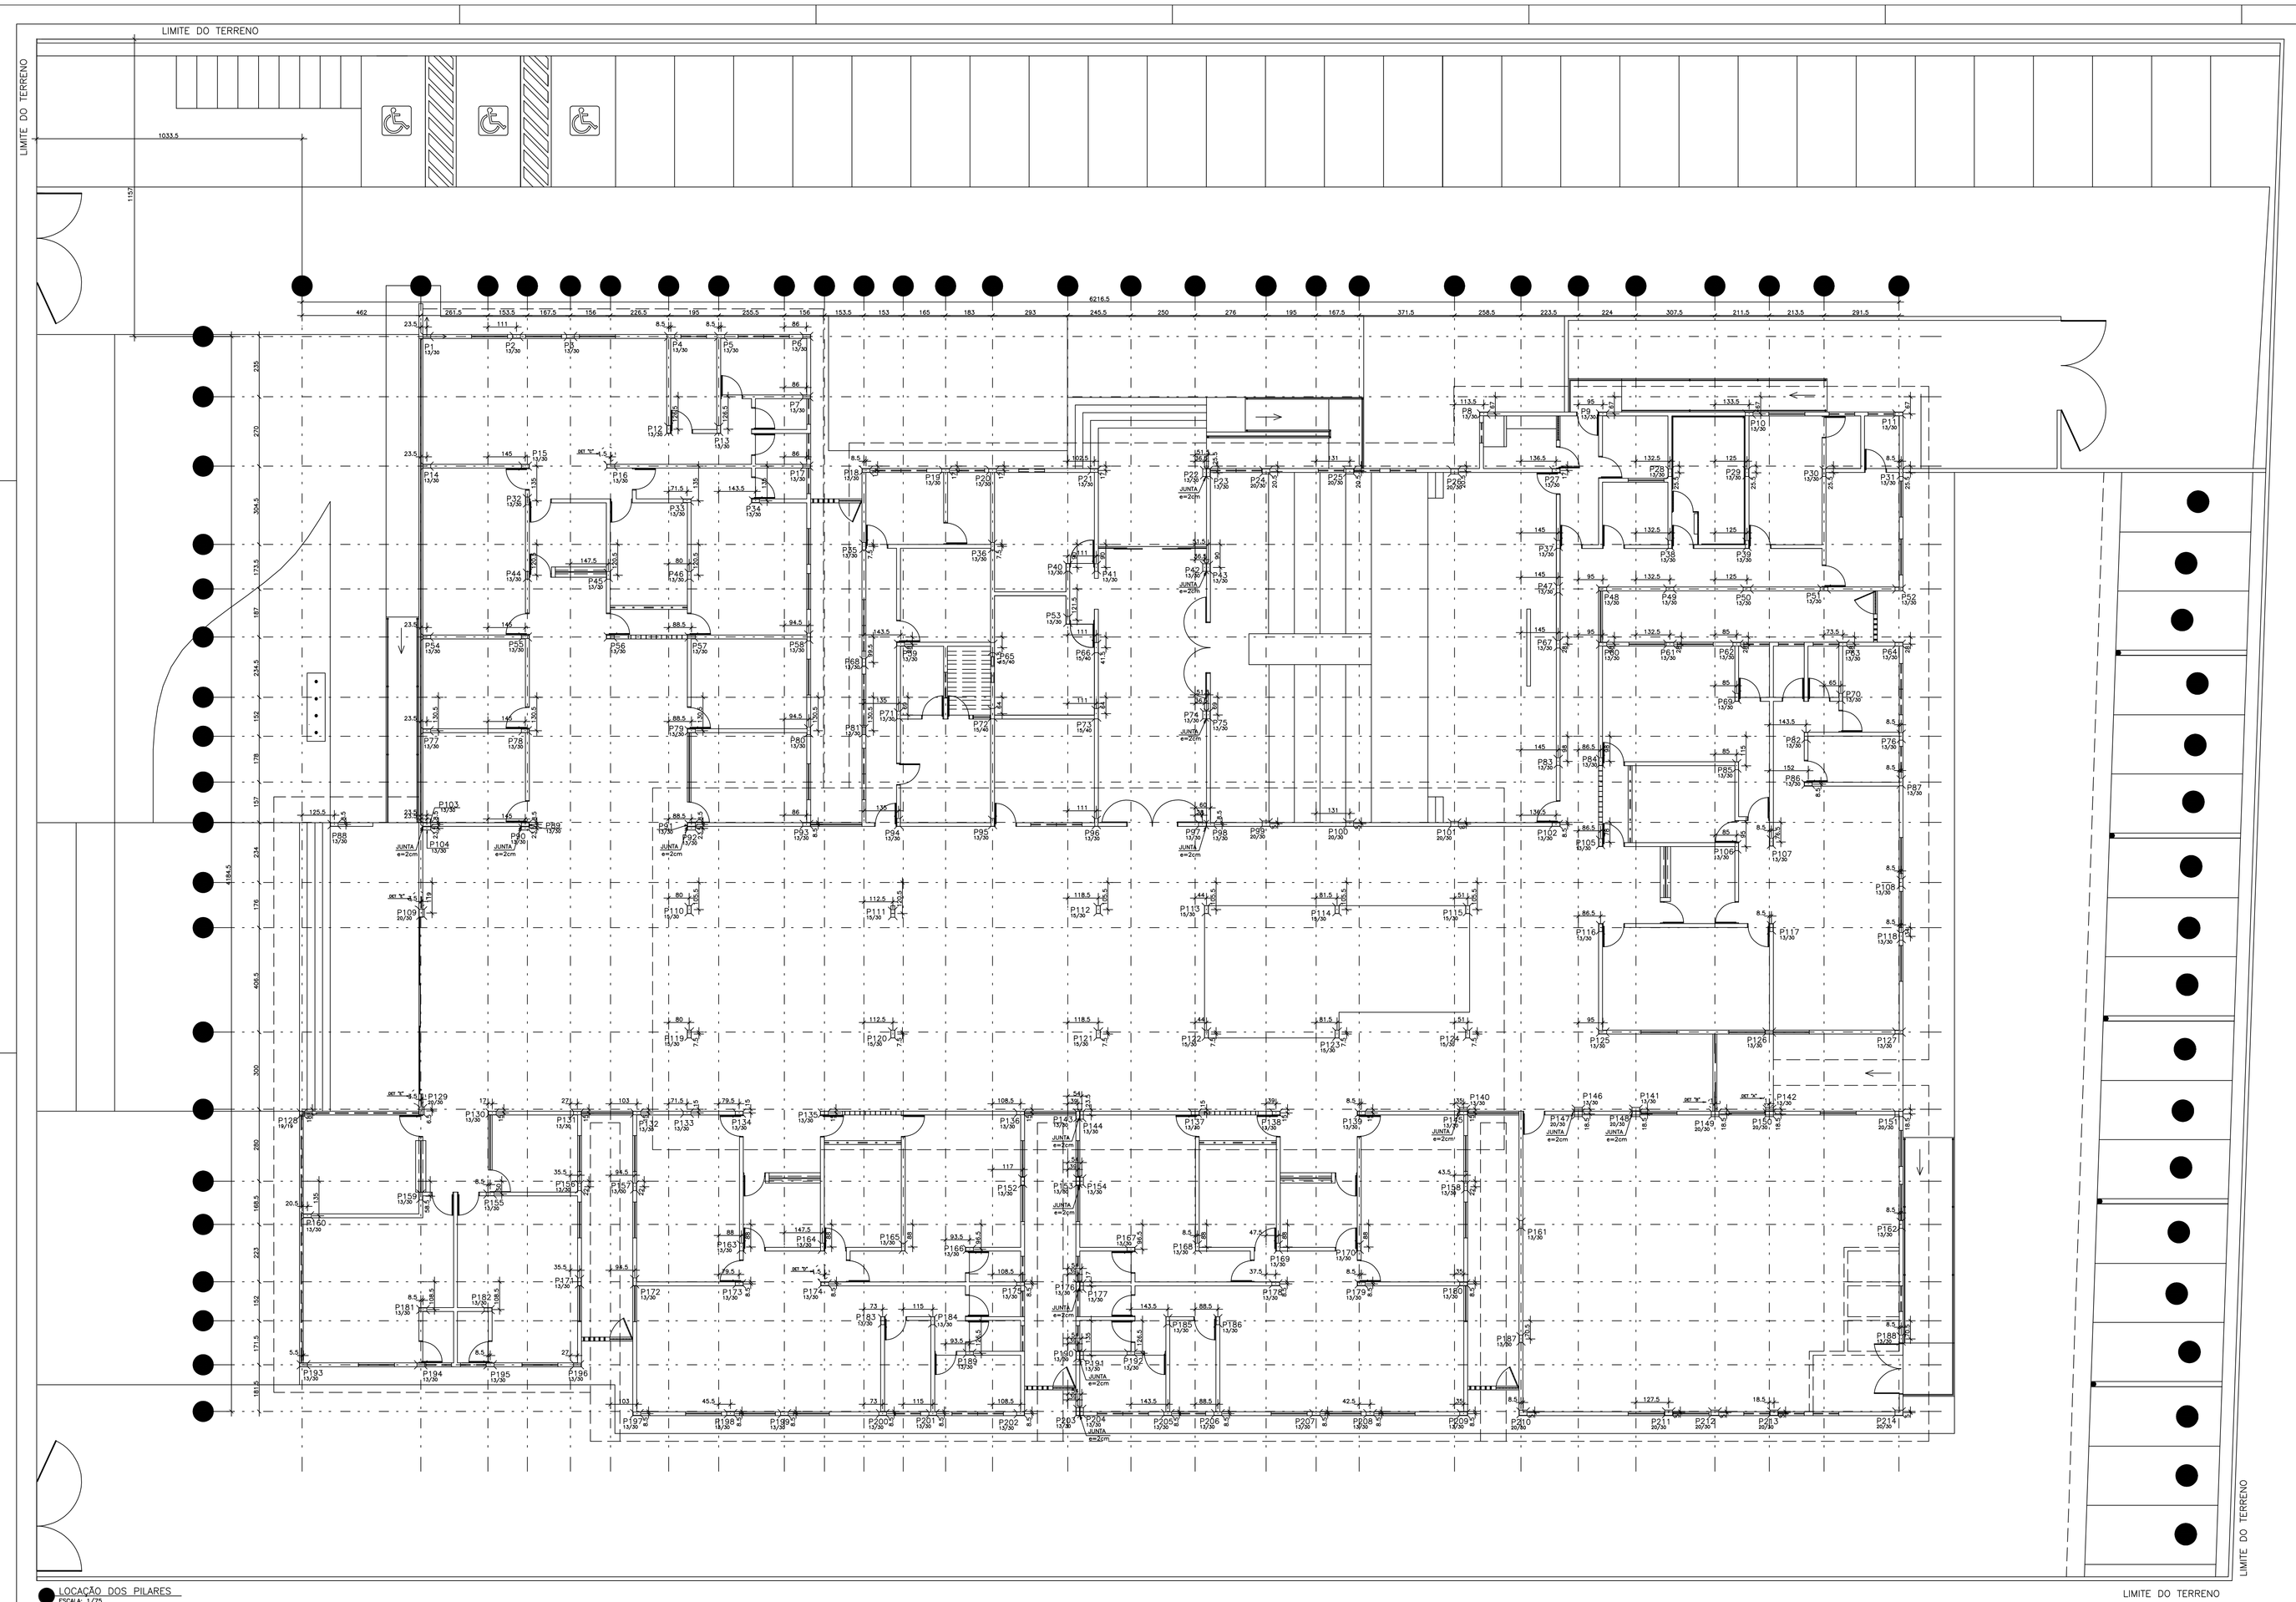

LOCAÇÃO DOS PILARES
ESCALA: 1/75

BARICENTRO DOS PILARES
ESCALA: 1/75

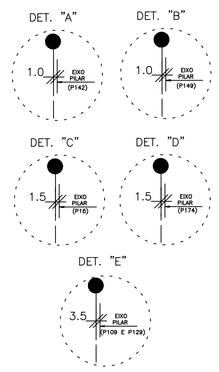

III – FORTE AMBIENTE MARINHO	FATORES ATENUANTES: -Rígido controle de qualidade e controle de medidas na obra. -Aditivantes incrustados com argamassa e pintura.
COBRIMENTOS: PILARES: 2,5cm VIGAS: 2,5cm LAJES: 2,0cm	FATOR ÁGUA/CIMENTO DO CONCRETO: a/c ≤ 0,55

NASCE CONTINUA MORRE
CONVENÇÃO DE PILARES

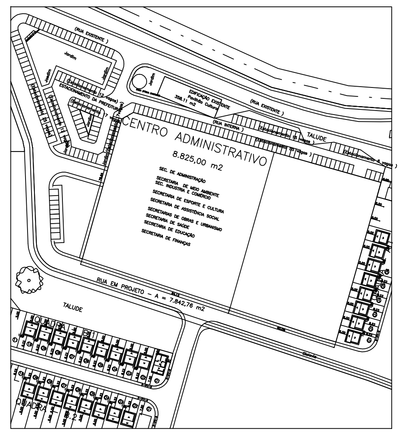

SEM ESCALA

03 –		
02 –		
01 – ROTAÇÃO DO PLAR P86 E ALTERAÇÃO NO BARICENTRO DO PLAR P86	18/04/2012	
ALTERAÇÕES	DATA	VISTO

MEDIDAS EM CENTIMETROS E NÍVEIS EM METROS	VERIFICAR MEDIDAS E NÍVEIS NA OBRA
SOBRECARGA: kg/m2 CONCRETO : fck > ,25MPa	AÇO : VER TABELA

ESPAÇO PARA O CREA:

ESPAÇO PARA O CREA:

ESPAÇO PARA SMTT:

ESPAÇO PARA CÁLCULO DE ÁREA:

TERRENO	5.308,94 m ²
CONSTRUÍDA	2.210,80 m ²
PAVIMENTAÇÃO	2.758,89 m ²
COBERTA	2.735,50 m ²

ESPAÇO PARA APROVAÇÃO SMCCU:

PROPRIETÁRIO: FUNJURIS – FUNDO ESPECIAL DE MODERNIZAÇÃO DO PODER JUDICIÁRIO

RESPONSÁVEL TÉCNICO:

PROJETO: ENG. DIOGO JATOBÁ CREA NACIONAL 0200837206

PILAR ENGENHARIA

PROJETO ESTRUTURAL

NOME DO EMPREENDIMENTO:
FORUM DA COMARCA DE RIO LARGO

ENDEREÇO DO EMPREENDIMENTO:
SITUADO NA RODOVIA AL-210,TABULEIRO DO PINTO,RIO LARGO,AL.

DESENHO: ALICE AGRA

CLIENTE: PODER JUDICIÁRIO DE ALAGOAS

IDENTIFICAÇÃO DO PROJETO:
LOCAÇÃO DE PILARES

Nº DA PRANCHA:
EST 01/18

DATA:	REV:	NOME DO ARQUIVO	ESCALA: INDICADA
MARÇO/2012	1		

ESTE PROJETO NÃO PODERÁ SOFRER ALTERAÇÕES SEM ORDENS EXPRESSAS DO AUTOR.