

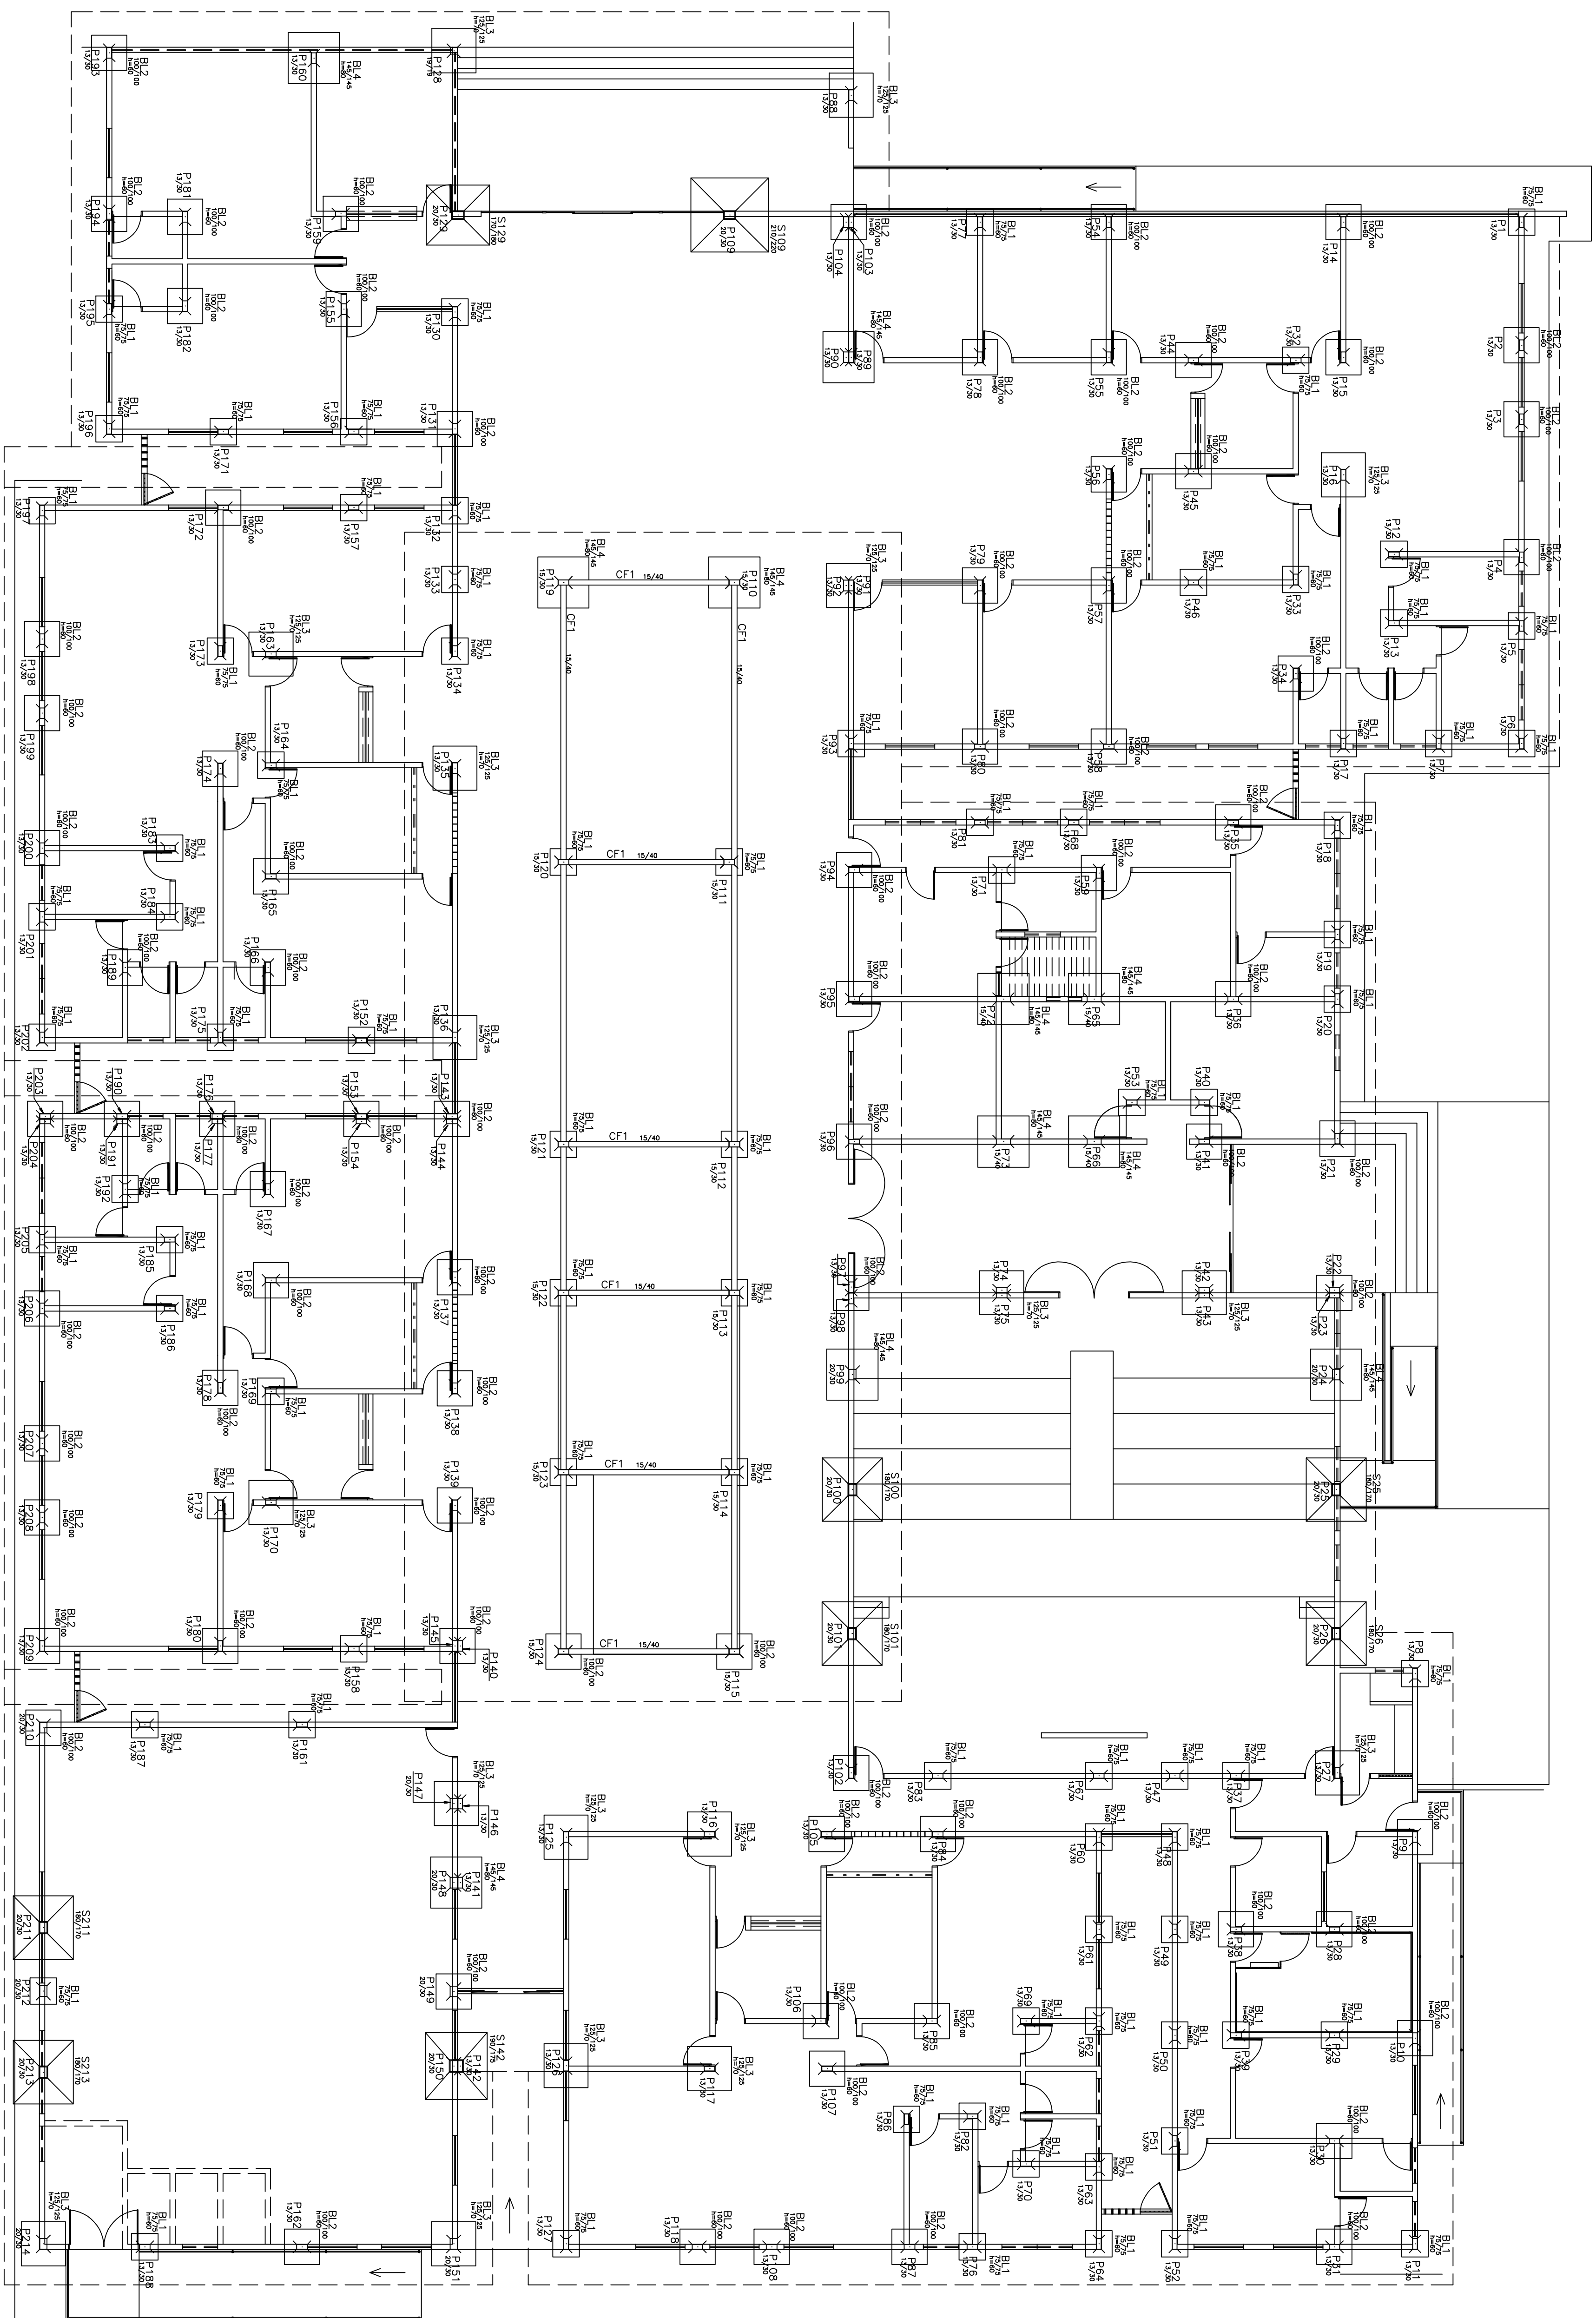


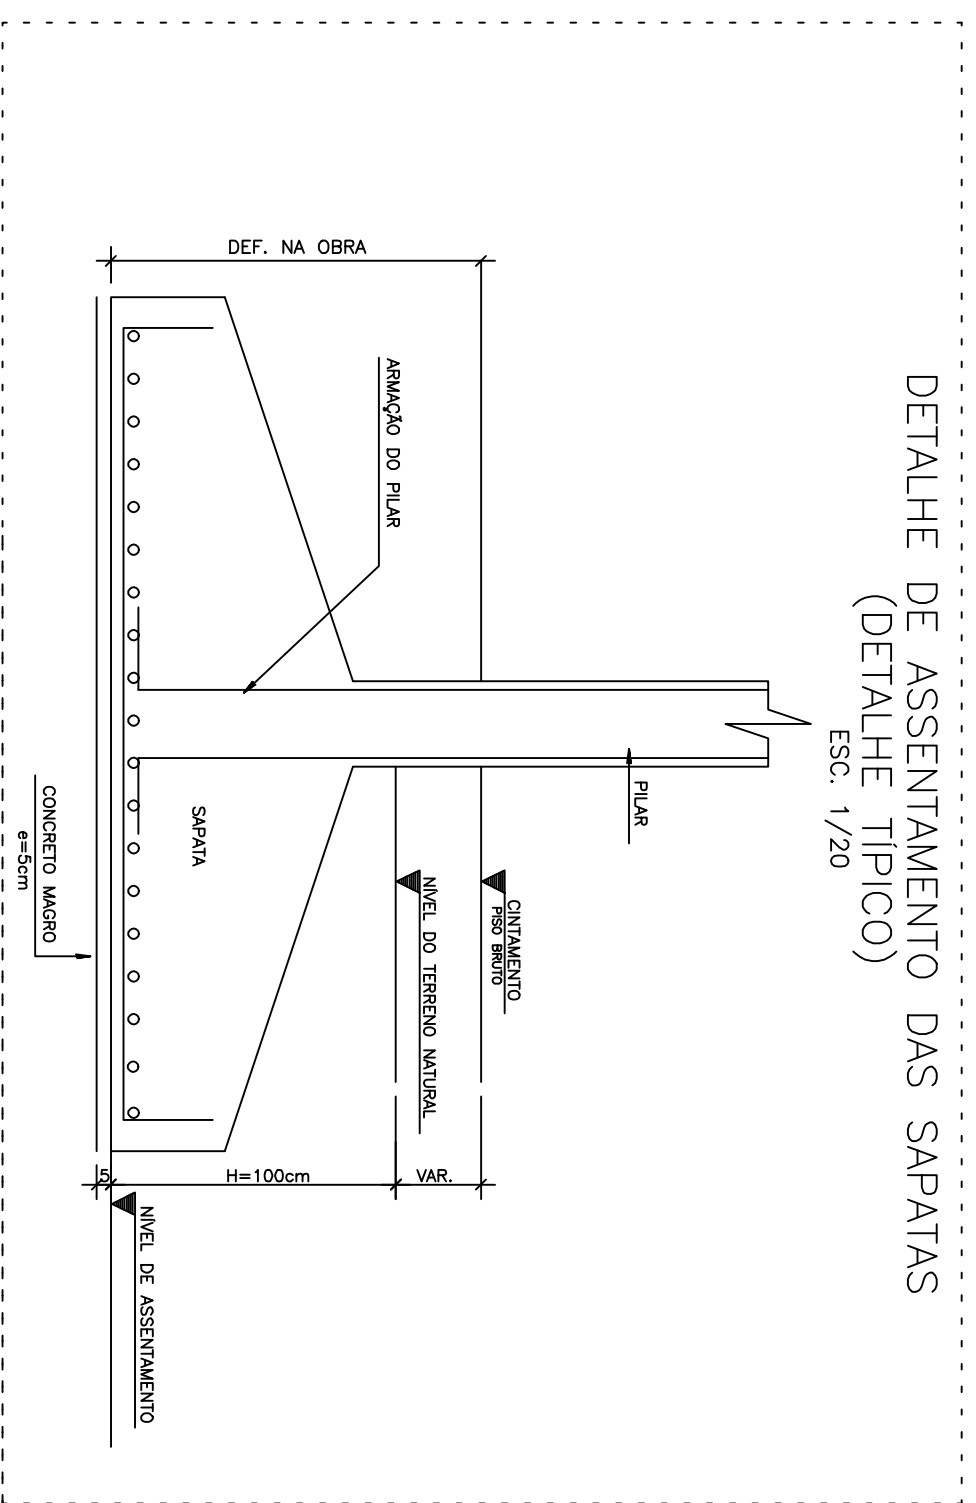

 NASCE
 CONTINUA
 MORRE

III – FORTALECIMENTO COMPONENTES: PLAVES: 2,5cm VATES: 2,5cm LAMES: 2,0cm	FATORES ATENUANTES: • Ausência de histórico de violência de medidas no sistema • Análises realizadas com organização e primar;
FATOR AGRAVAMENTO DO CONCRETO: <i>a/c < 0,55</i>	

*ÁREA DE FERRAS	13,00m²
*VOLUME DE CONCRETO	10,00m³
*ÁREA DE FERRAS	20,00m²
*VOLUME DE CONCRETO	20,56m³
*ÁREA DE FERRAS	70,00m²
*VOLUME DE CONCRETO	4,95m³

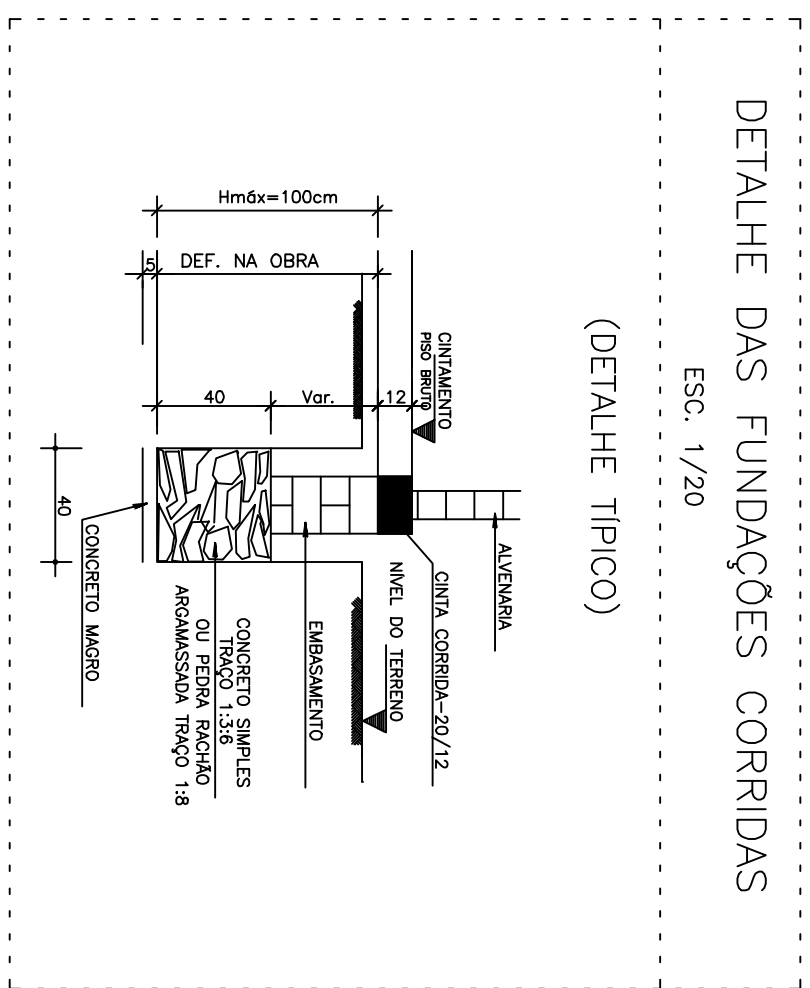

ACO	POS	BIF	QUANT	COMPLEMENTO
		(mm)		UNIT TOTAL
CINTA CORRIDA 20/12				
50A	2	4,2	4357	51,2825
		6,3	4388	140080
C.F.I				
50A	1	15	348	31680
	2		348	109
				81110

RESUMO ACO CA 50-60				PESSO
ACO	BIF	COORR		
	(mm)		(kg)	(kg)
50	2	3128	245	
60	5	3611	88	
50A	6,3	4001	250	
50	10	39		
Peso total			534 kg	
			1070 kg	
50A =				

03 -			
02 -			
01 -	MOTIVO DO PLANO FIM	16/04/2012	
	ALTERAÇÕES	DATA	VISTO
MÉTODOS EM CONTEÚMOS E INÍCIO EM MÉTODOS			
MÉTODOS EM CONTEÚMOS E INÍCIO EM MÉTODOS		MÉTODOS EM CONTEÚMOS E INÍCIO EM MÉTODOS	
0000000000	kg/m ³ CONCRETO : (a > 2500)	M20	VER TABELA

[illegible]

CINTA CORRIDA 20/12
ESC. 1/20



20

13

P2 2.2 e 6.3 C=08

P1 4251 e 4.2 C/20 C=51

10 8.095 10

10 2 e 6.3 C=08 10

8.095

IDENTIFICAÇÃO DO PRODUTO: FORMA DA FUNDAÇÃO, ARMAÇÃO DAS CINTAS E DETALHES		Nº DA BRANCHA:
DATA: REV 1	MOME DO ARQUIVO	EST 02/18
MM/01/2012		

ESTE PRODUTO NÃO PODERÁ SERVEIR ALTERNATIVAS SEM ORDEM DEVERSA DO AUTO