

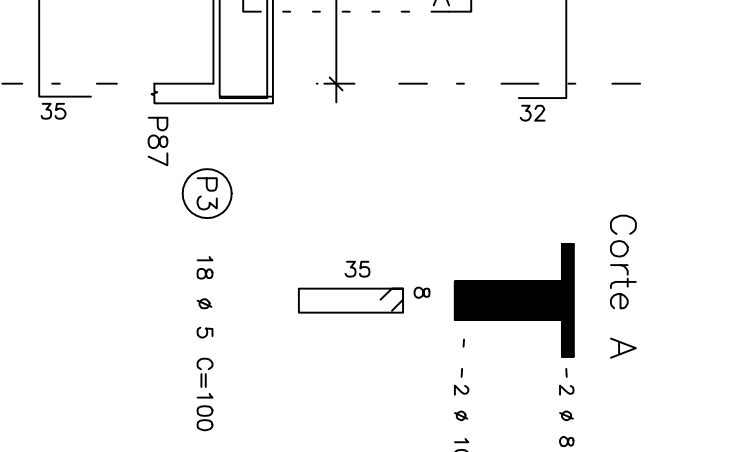
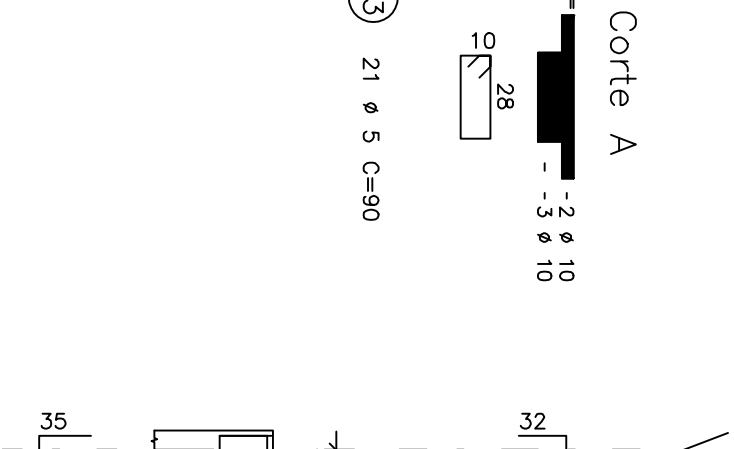
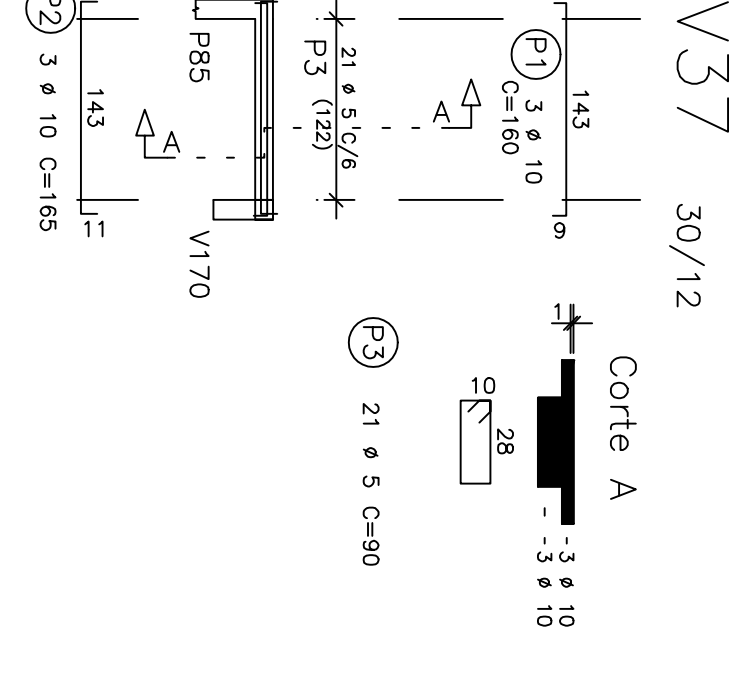
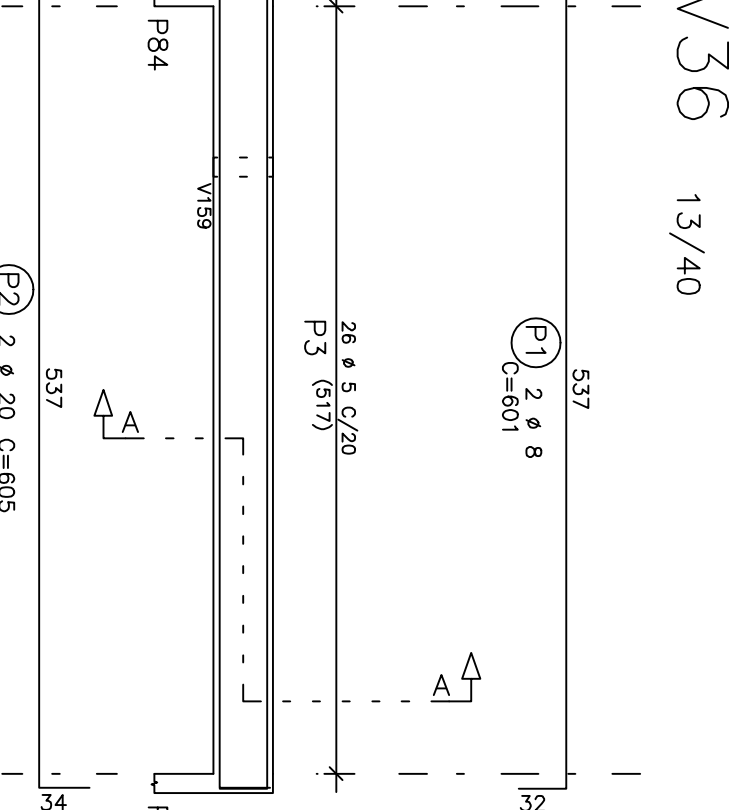
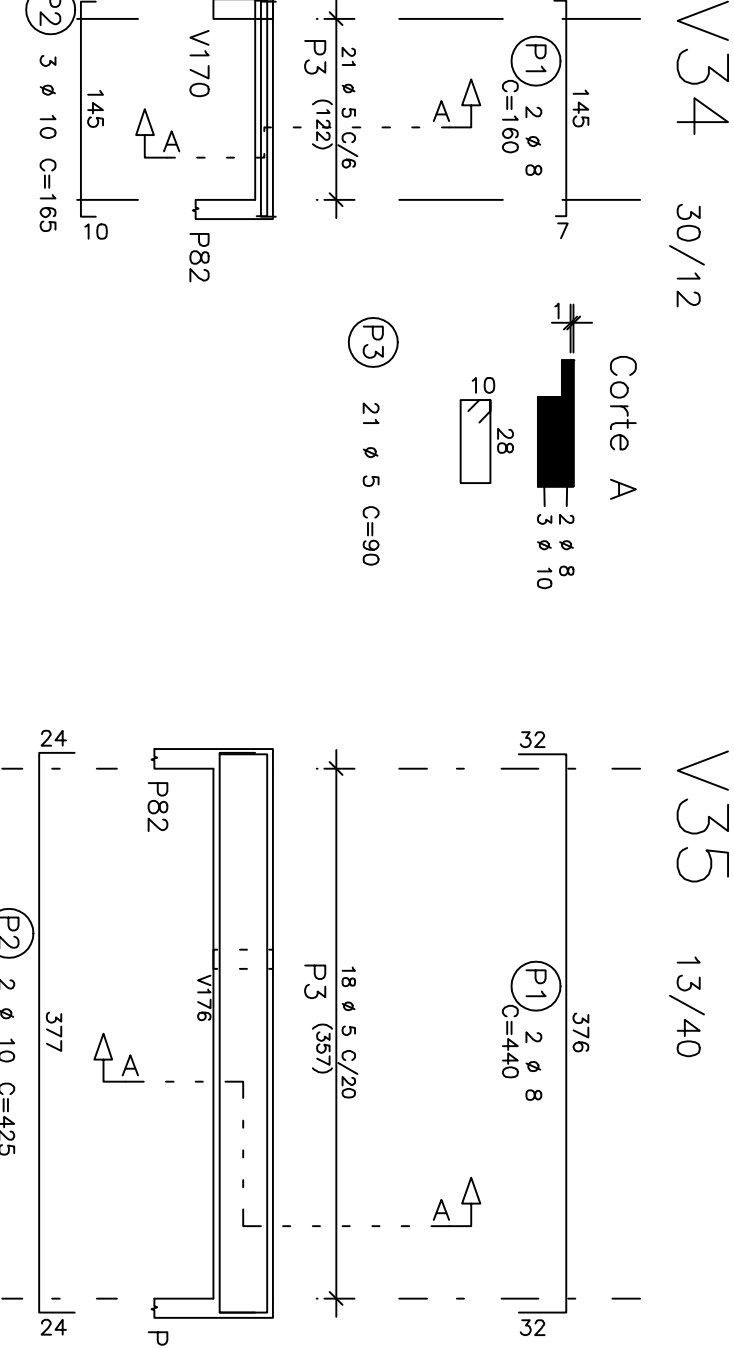
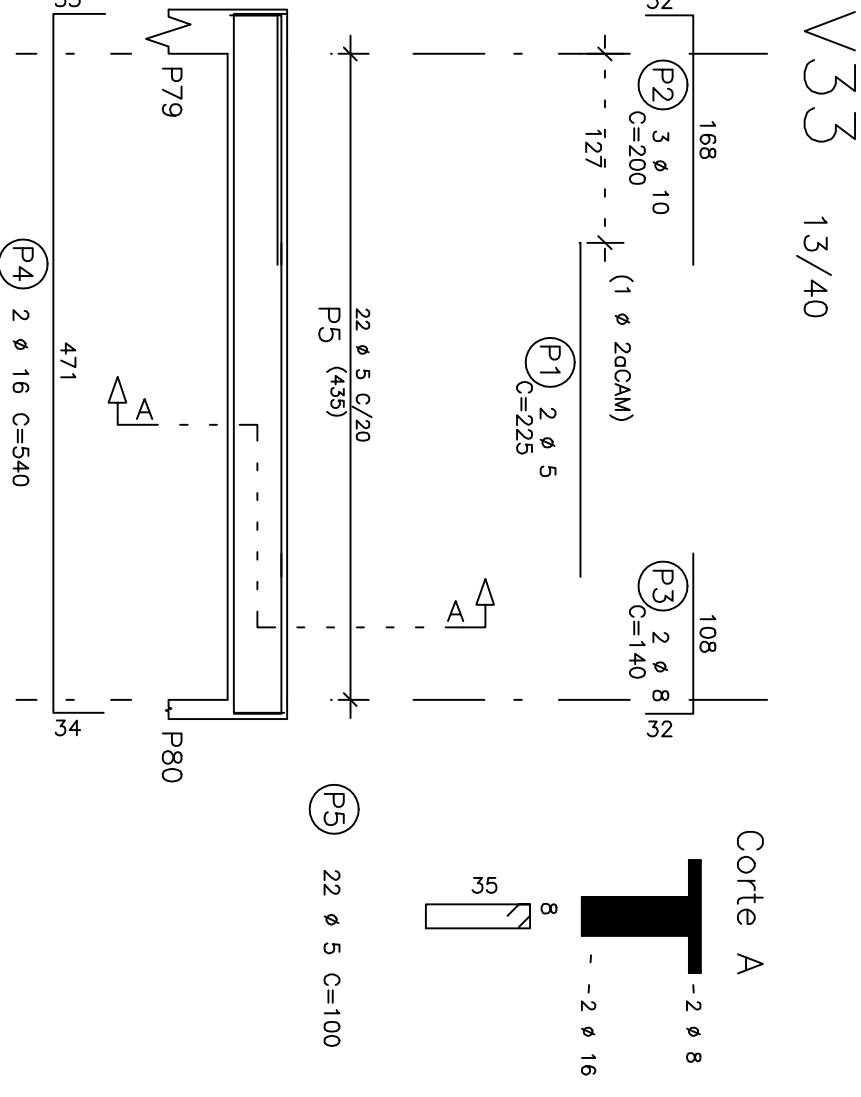
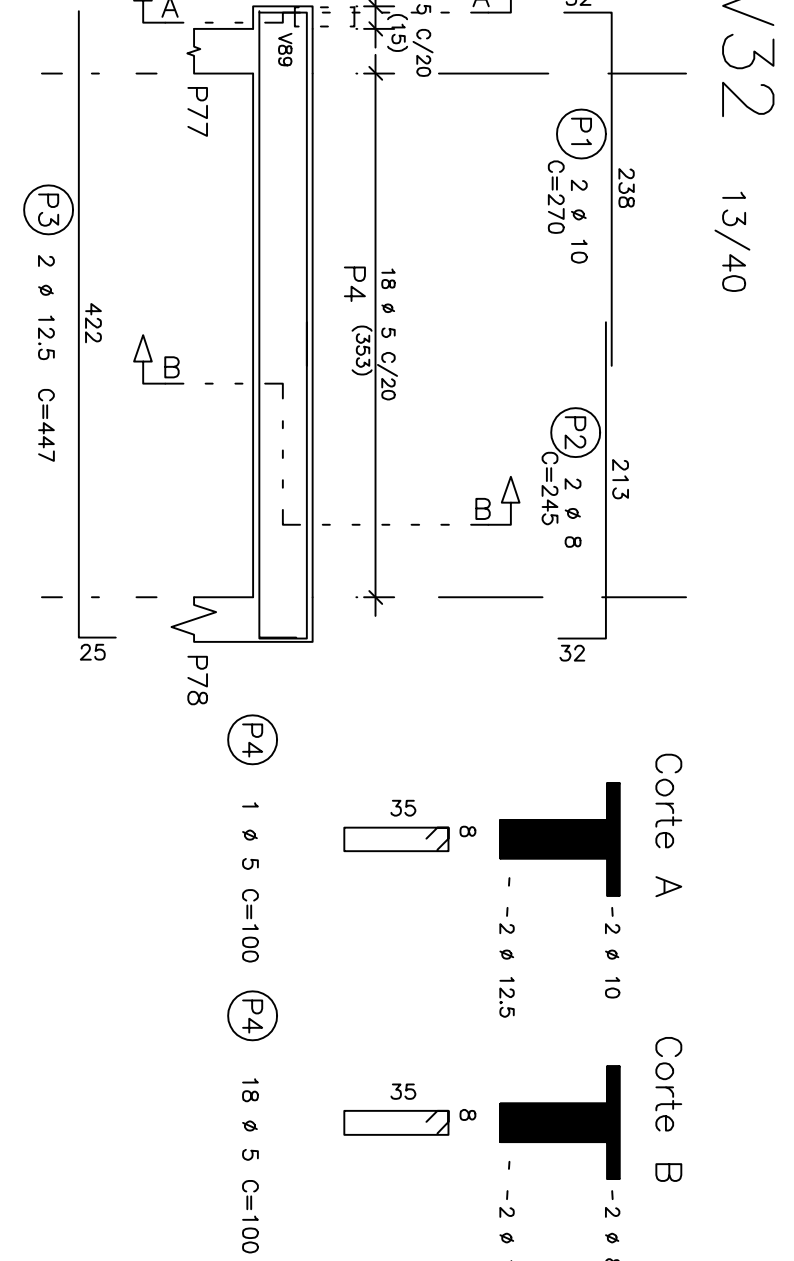
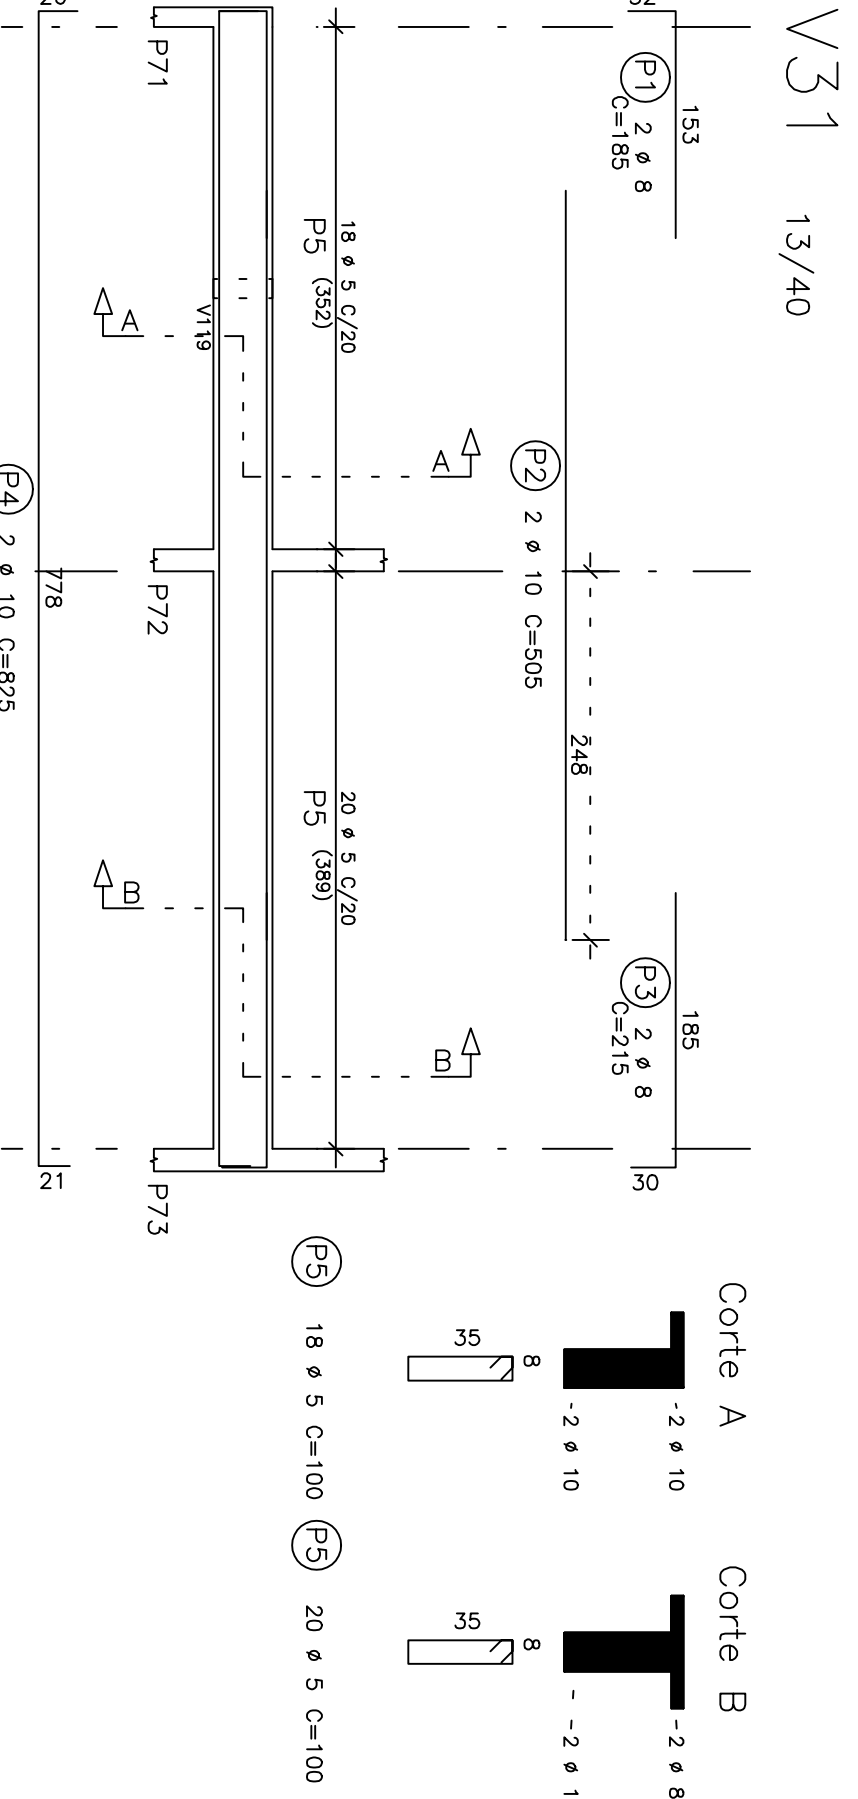
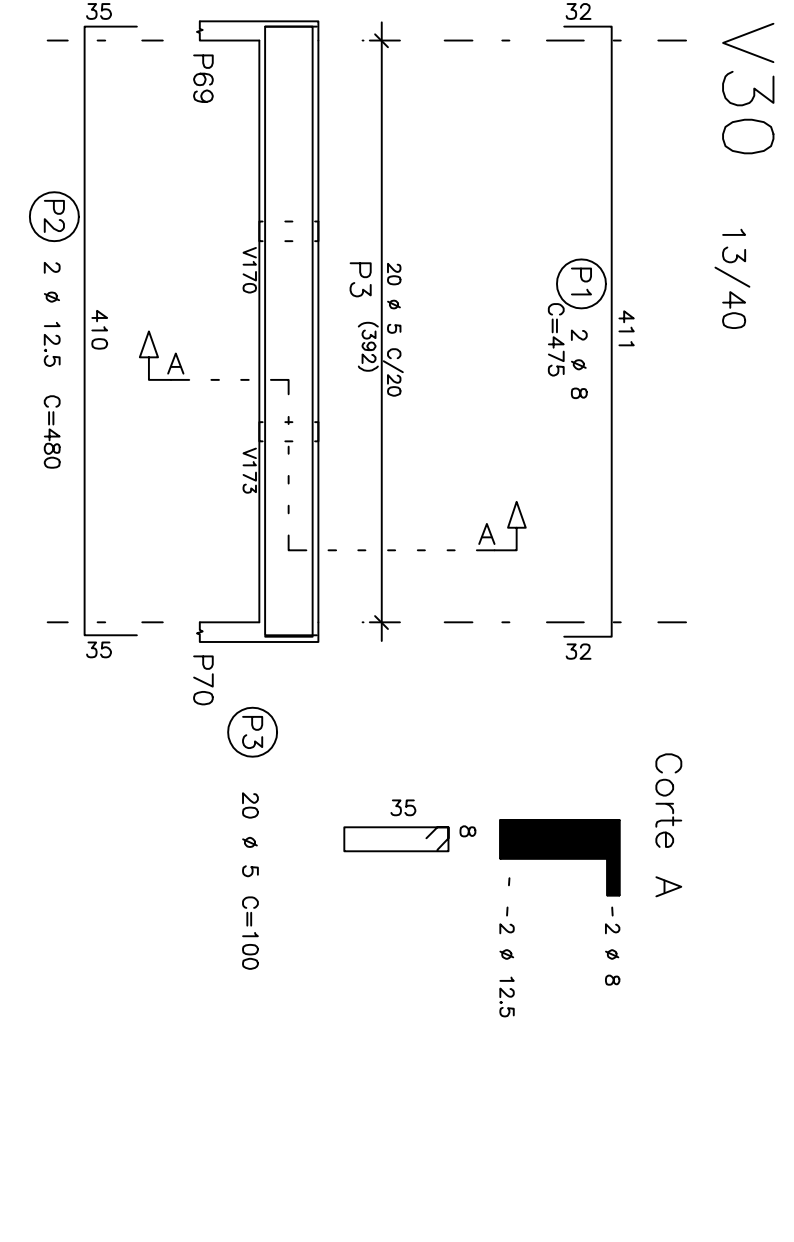
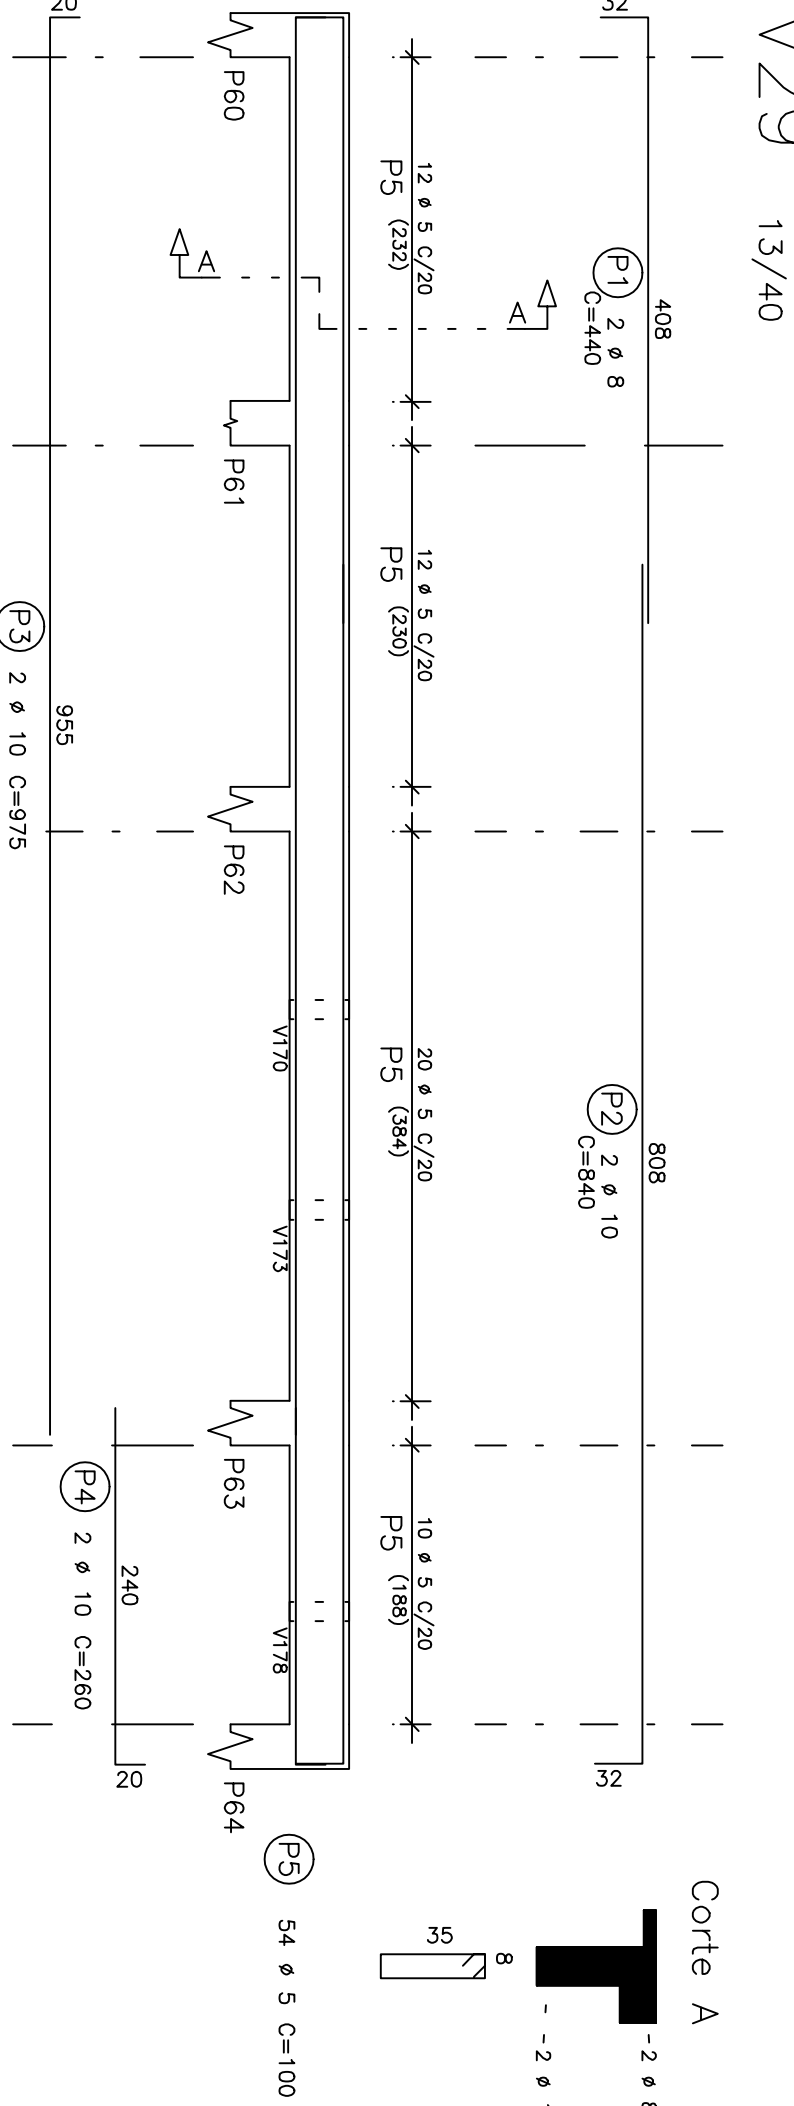
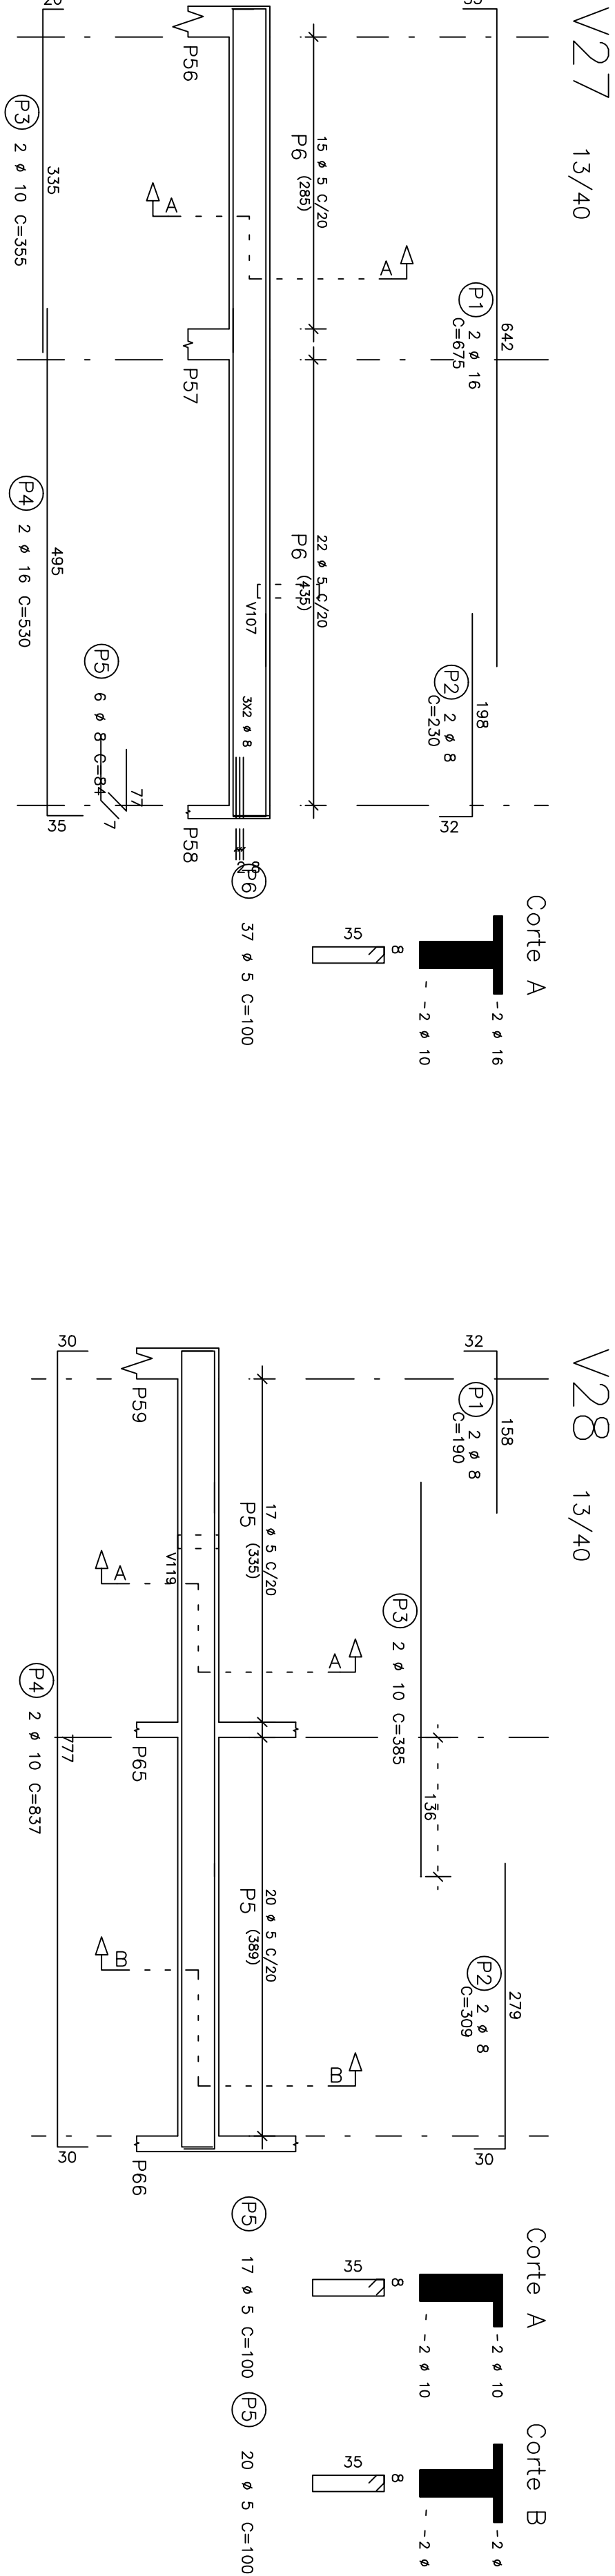
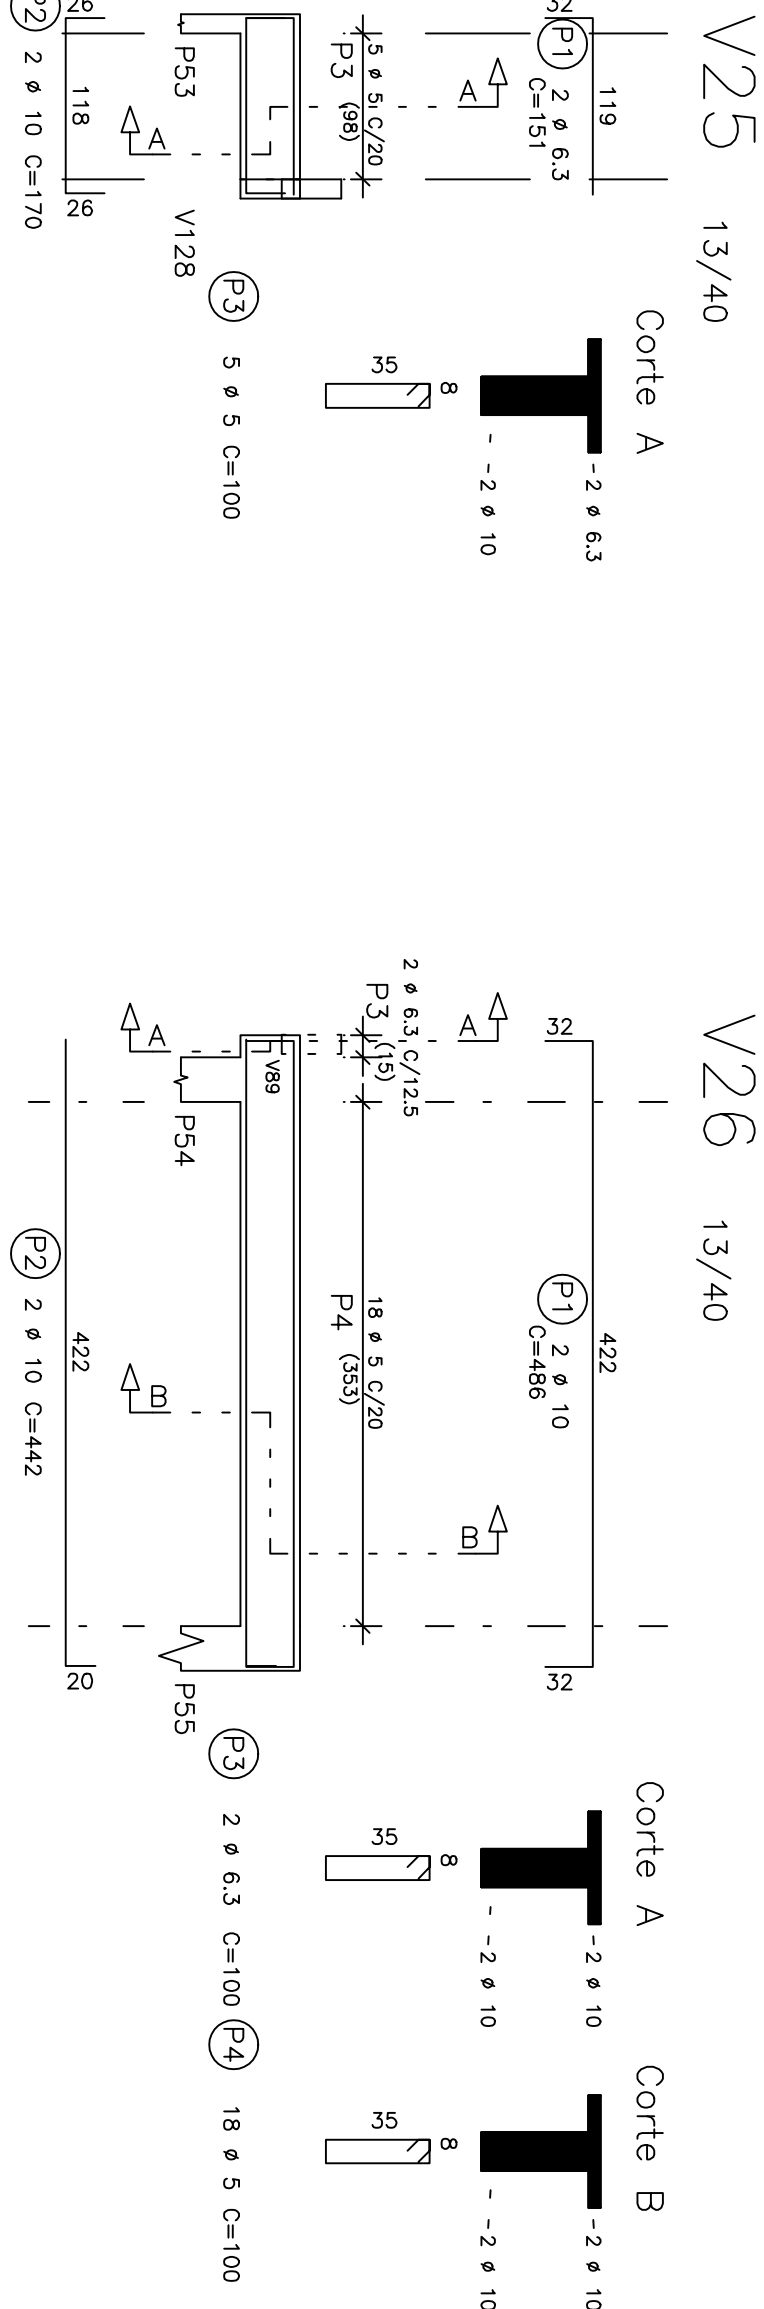
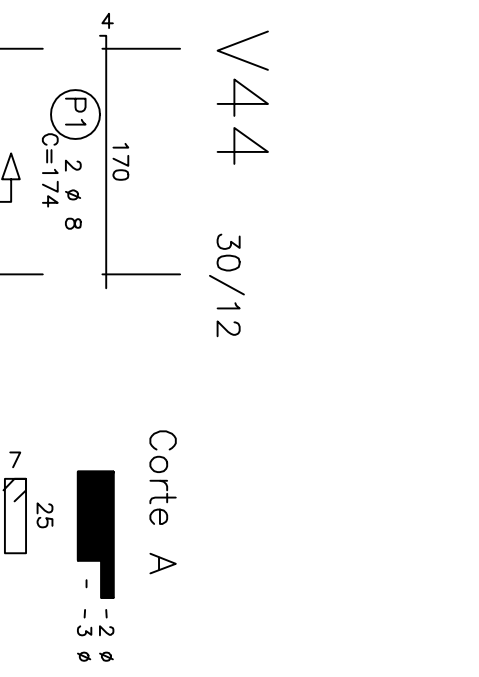


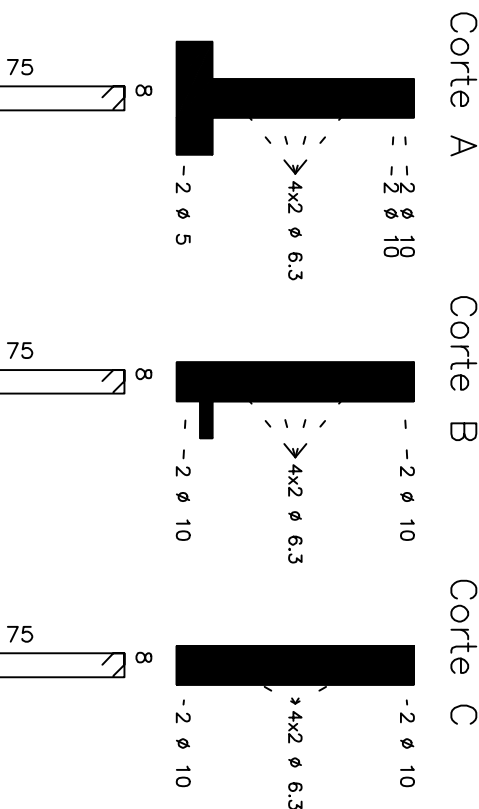

V41 13/80

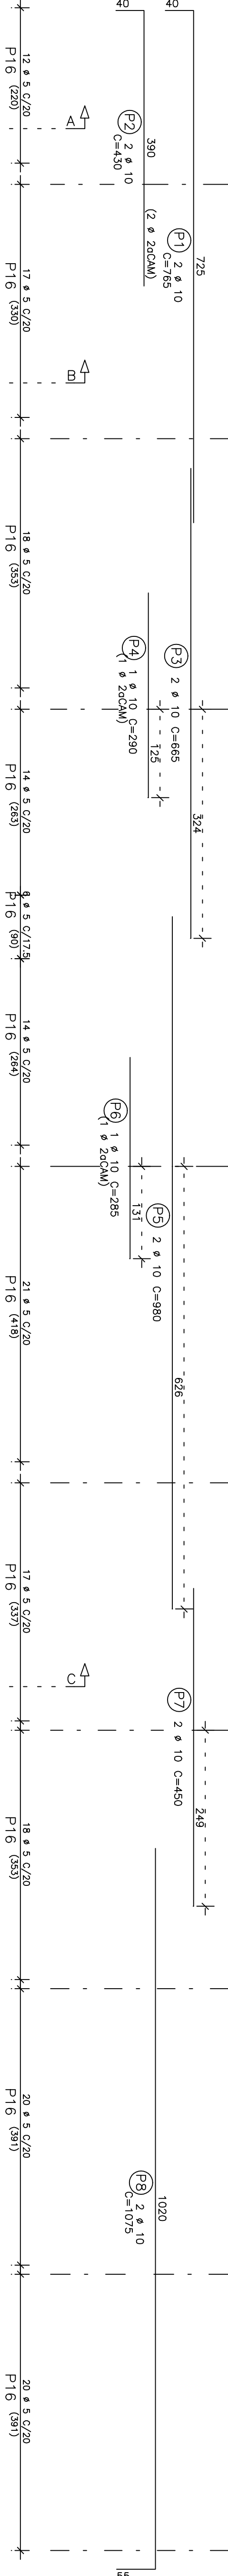

03 -			
02 -			
01 -			
ALTERAÇÕES			



