




FACHADA LATERAL DIREITA
Esc____1/50

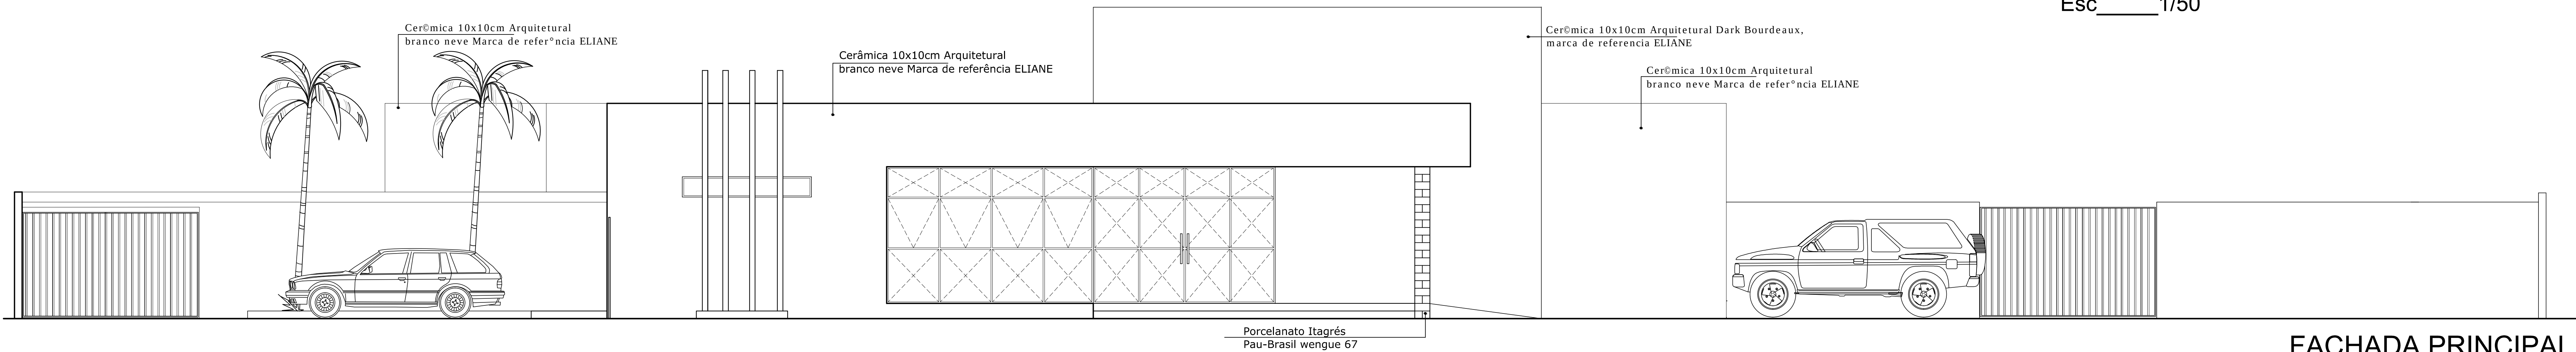

FACHADA PRINCIPAL
Esc____1/50

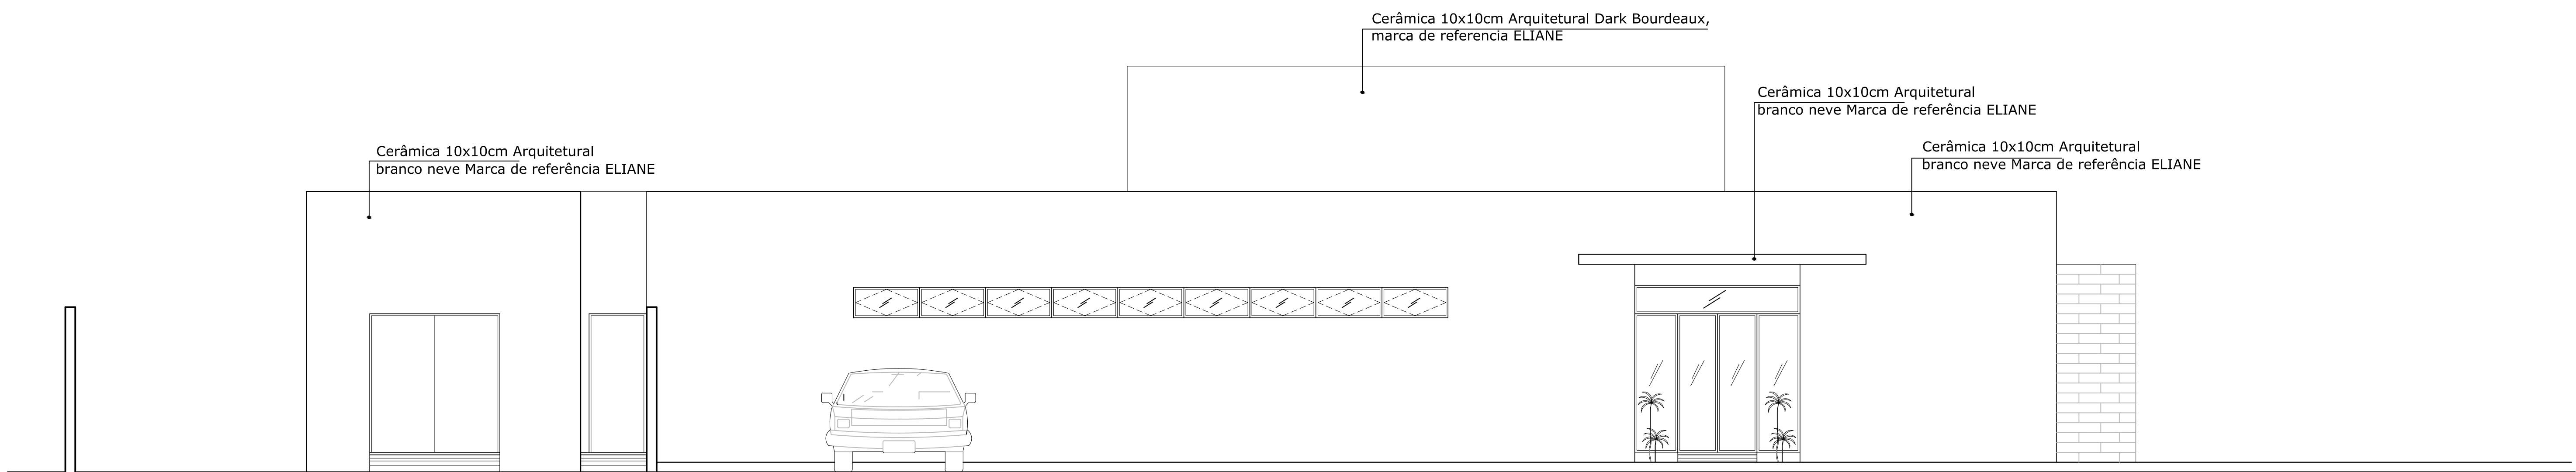


FACHADA LATERAL ESQUERDA
Esc____1/50

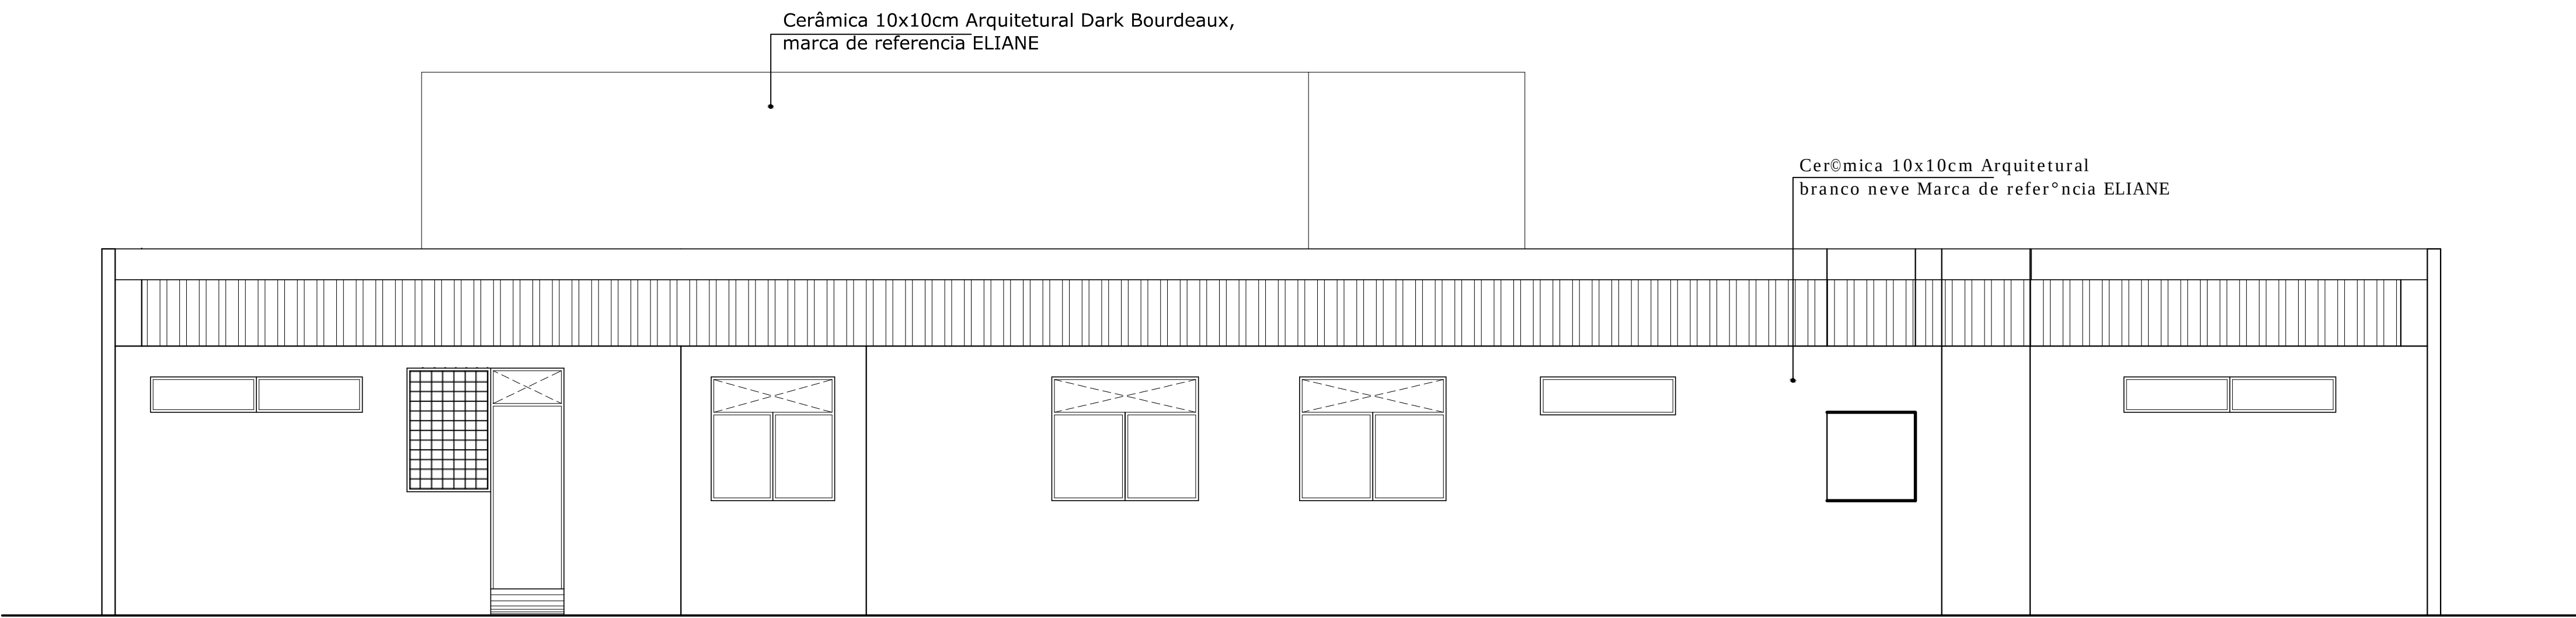

FACHADA POSTERIOR
Esc____1/50

LEGENDA - LUMINOTÉCNICA:

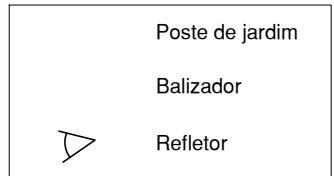

Projeto

CLÁUDIA LOPES LISBOA SOUZA
CAU - 1.07.713-9

KELLY PEPEU MARQUES LUZ
CAU - 85.789-0

DANIELA DA FONSECA SILVA
CAU - 55.797-8

SOFIA CAMPOS CHRISTOPOULOS
CAU - 130.065-7

Proprietário

Resp. Téc.



Projeto: CONSTRUÇÃO DO FEELUM DA
COMARCA DE CACIMBINHAS

Assunto: FACHADAS

Localidade: RUA NOSSA SENHORA DA PENHA

Escala:

1/50

Data:

JULHO/2012

Estado:

AL

Arquitetas:

CLÁUDIA LOPES LISBOA SOUZA
CAU - 1.07.713-9

DANIELA DA FONSECA SILVA
CAU - 55.797-8

KELLY PEPEU MARQUES LUZ
CAU - 85.789-0

SOFIA CAMPOS CHRISTOPOULOS
CAU - 130.065-7

Áreas:

Área Construída: 575,00 m²

Área de Coberta: 584,32 m²

Área total do Terreno: 3.157,89 m²

Área usada do Terreno: 2.934,68 m²

Área Pavimentada: 1.872,02 m²

Desenho:

EVELINE MELO