


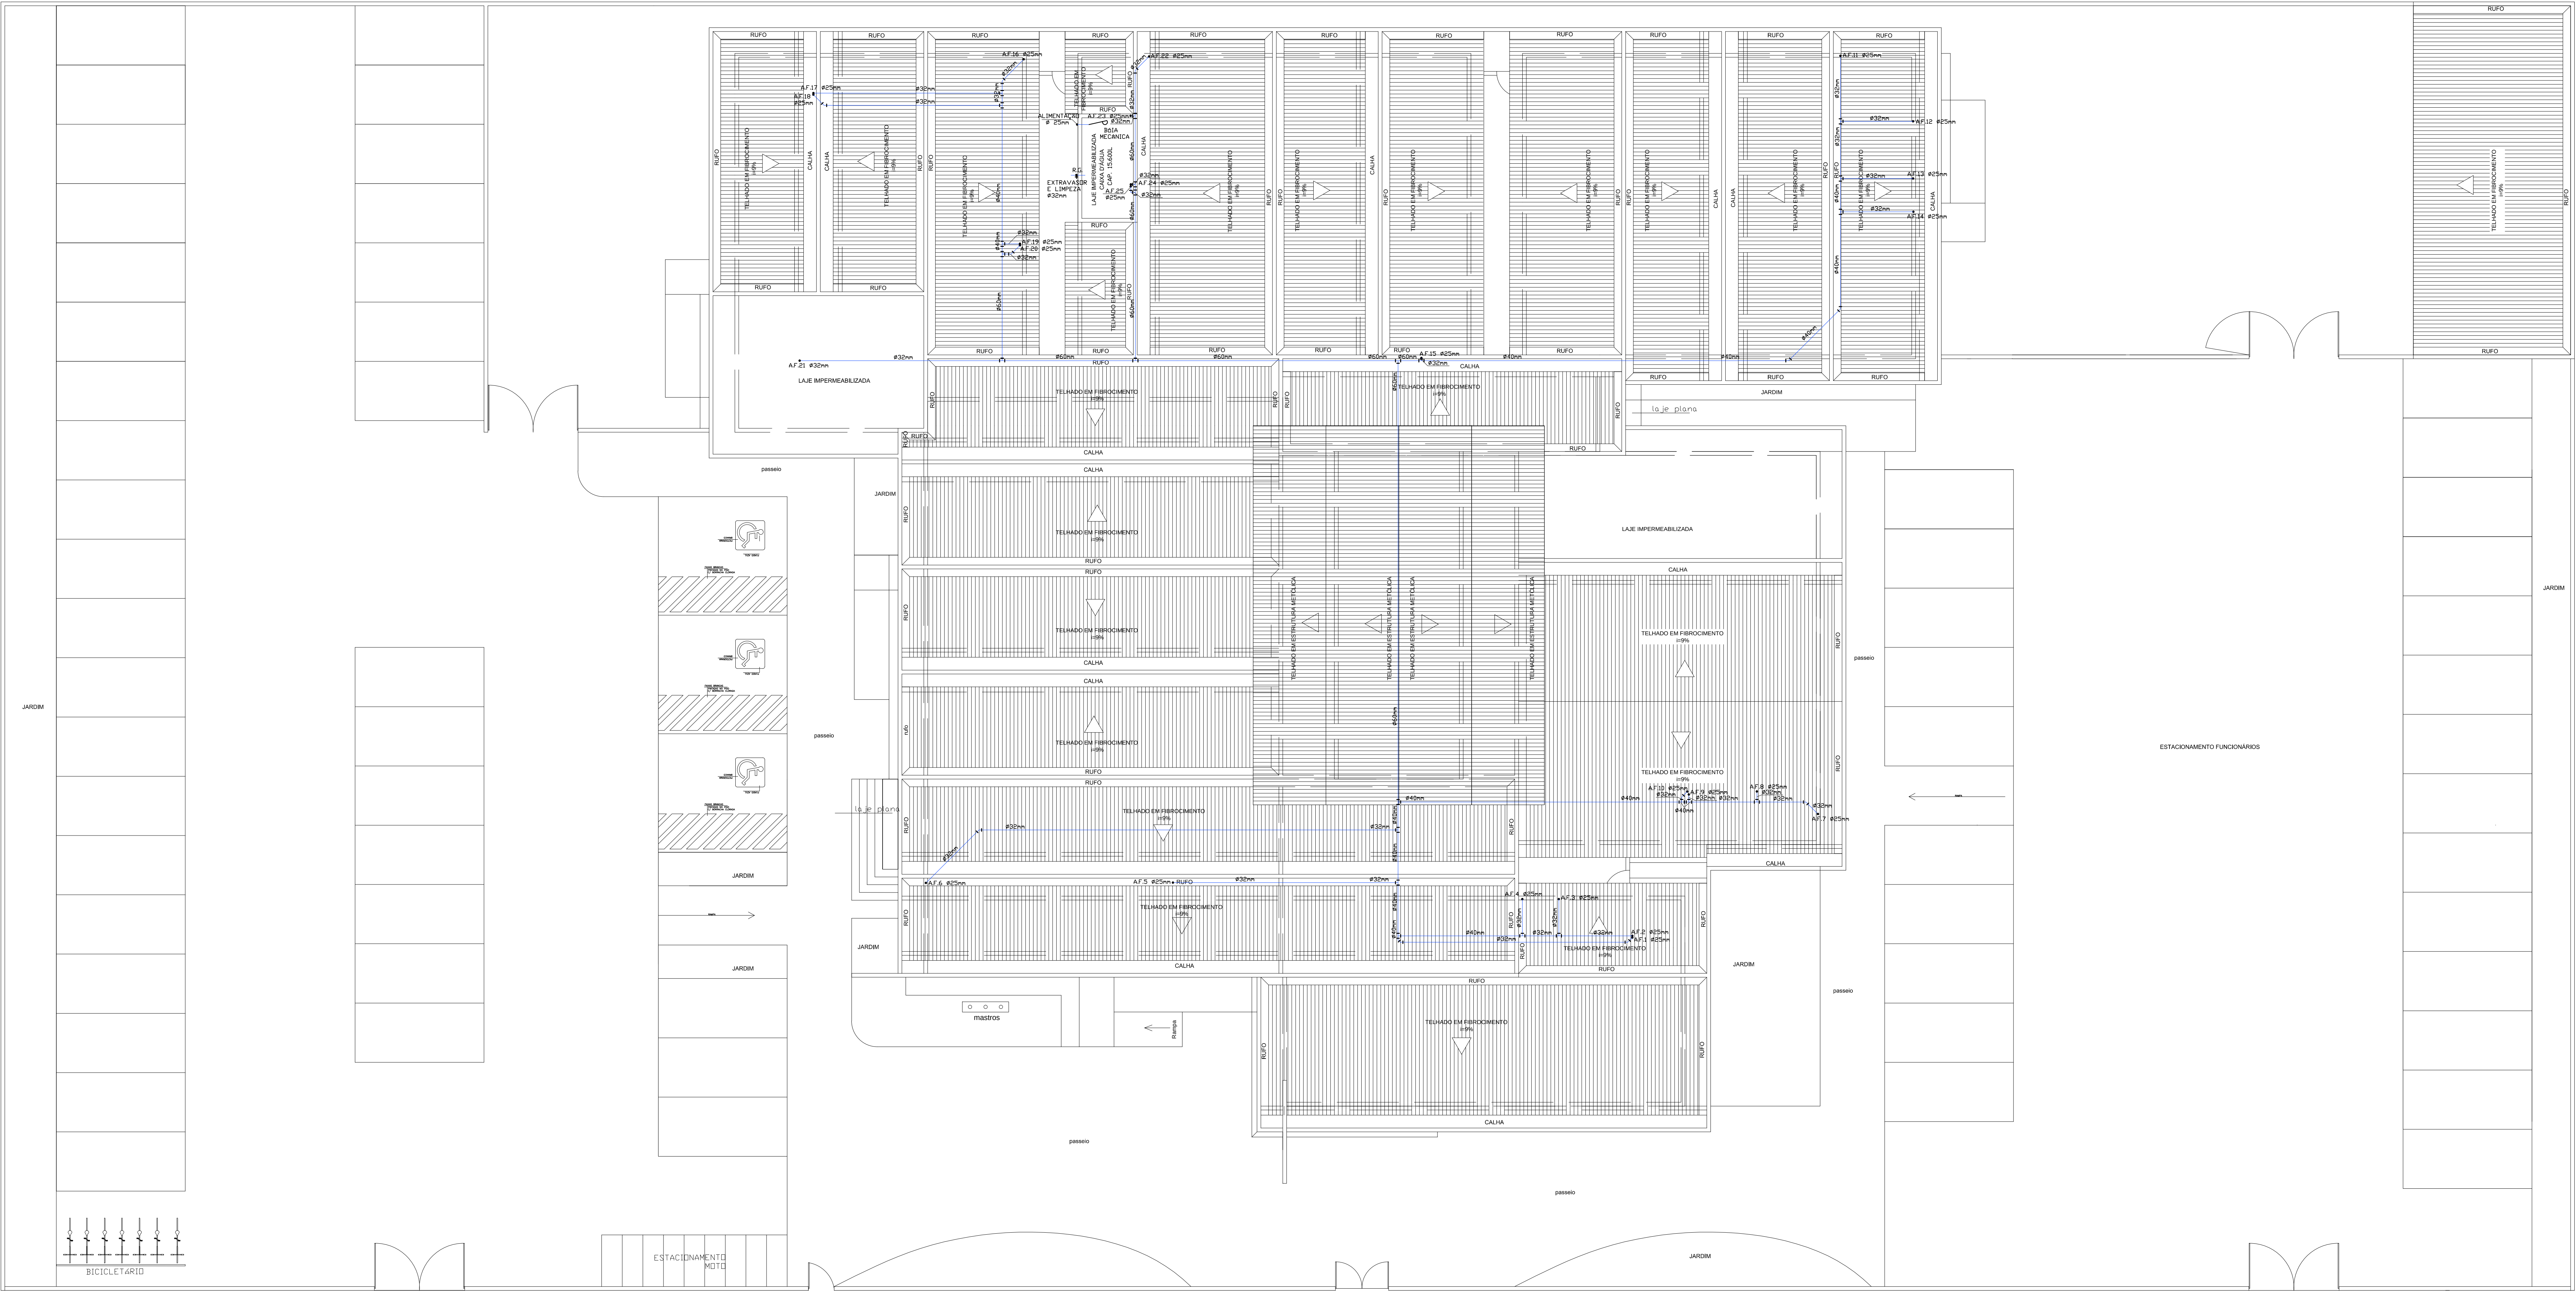

ESQUEMA GERAL HIDRÁULICO - BARRILETE ESC.1/100

LEGENDA	
L.	LAVATÓRIO
C.A.	BACIA SANITÁRIA C/ CAIXA ACOPLADA
V.D.	BACIA SANITÁRIA C/ VÁLVULA DE DESCARGA
B.T.	BACIA TURCA
D.	DUCHA
MIC.	MICTÓRIO
CH.	CHUVEIRO
R.P.	REGISTRO DE PRESSÃO
R.G.	REGISTRO DE GAVETA
A.F.	ÁGUA FRIA
S.C.	SIFÃO COPD
CXS.	CAIXA SIFONADA
C.I.	CAIXA DE INSPEÇÃO
C.D.	CAIXA DE DISTRIBUIÇÃO
C.G.	CAIXA DE GORDURA
R.S.	RAIO SIFONADO
T.V.	TUBO DE VENTILAÇÃO
C.A.P.	CAIXA DE ÁGUAS PLUVIAIS
AP.	ÁGUAS PLUVIAIS
TANQ.	TANQUE
T.J.	TORNEIRA DE JARDIM
BEB.	BEBEDOURO

ESPAÇO PARA O CREA	ESPAÇO PARA O CREA
ESPAÇO PARA GMT	ESPAÇO PARA CÁLCULO DE ÁREA: TERRENO REAL EQUILIBRANTE COBERTA
ESPAÇO PARA APROVAÇÃO IMCUI	
PROPRIETÁRIO: FUNJURIS - FUNDO ESPECIAL DE MODERNIZAÇÃO DO PODER JUDICIÁRIO	
RESPONSÁVEL TÉCNICO:	
PROJETO: GEORGE MAGNO B. PEIXOTO - CREA/AL 499-D REG. NACIONAL 02034037-1	
PILAR “NOME DO SUPRESCONDIÇÃO” FORUM DA COMARCA DE MARECHAL DEODORO ENGENHEIRO DO ARQUITETAMENTO FORUM DA COMARCA DE MARECHAL DEODORO, SITUADO NA RODOVIA EDVAL LEMOS S/N MARECHAL DEODORO - AL.	
DESIGNADO: LEANDRO GOMES DE OLIVEIRA	
CLIENTE:	
IDENTIFICAÇÃO DO PROJETO: ESQUEMA GERAL HIDRÁULICO - BARRILETE	
DATA: JANEIRO/2015	REV 1
NOME DO APLICADO	
ESCALA: INDICADA	
Nº DA PRANCHETA: HS 02/06	
ESTE PROJETO NÃO PODEM SER USADOS SEM A PERMISSÃO DO AUTOR	