

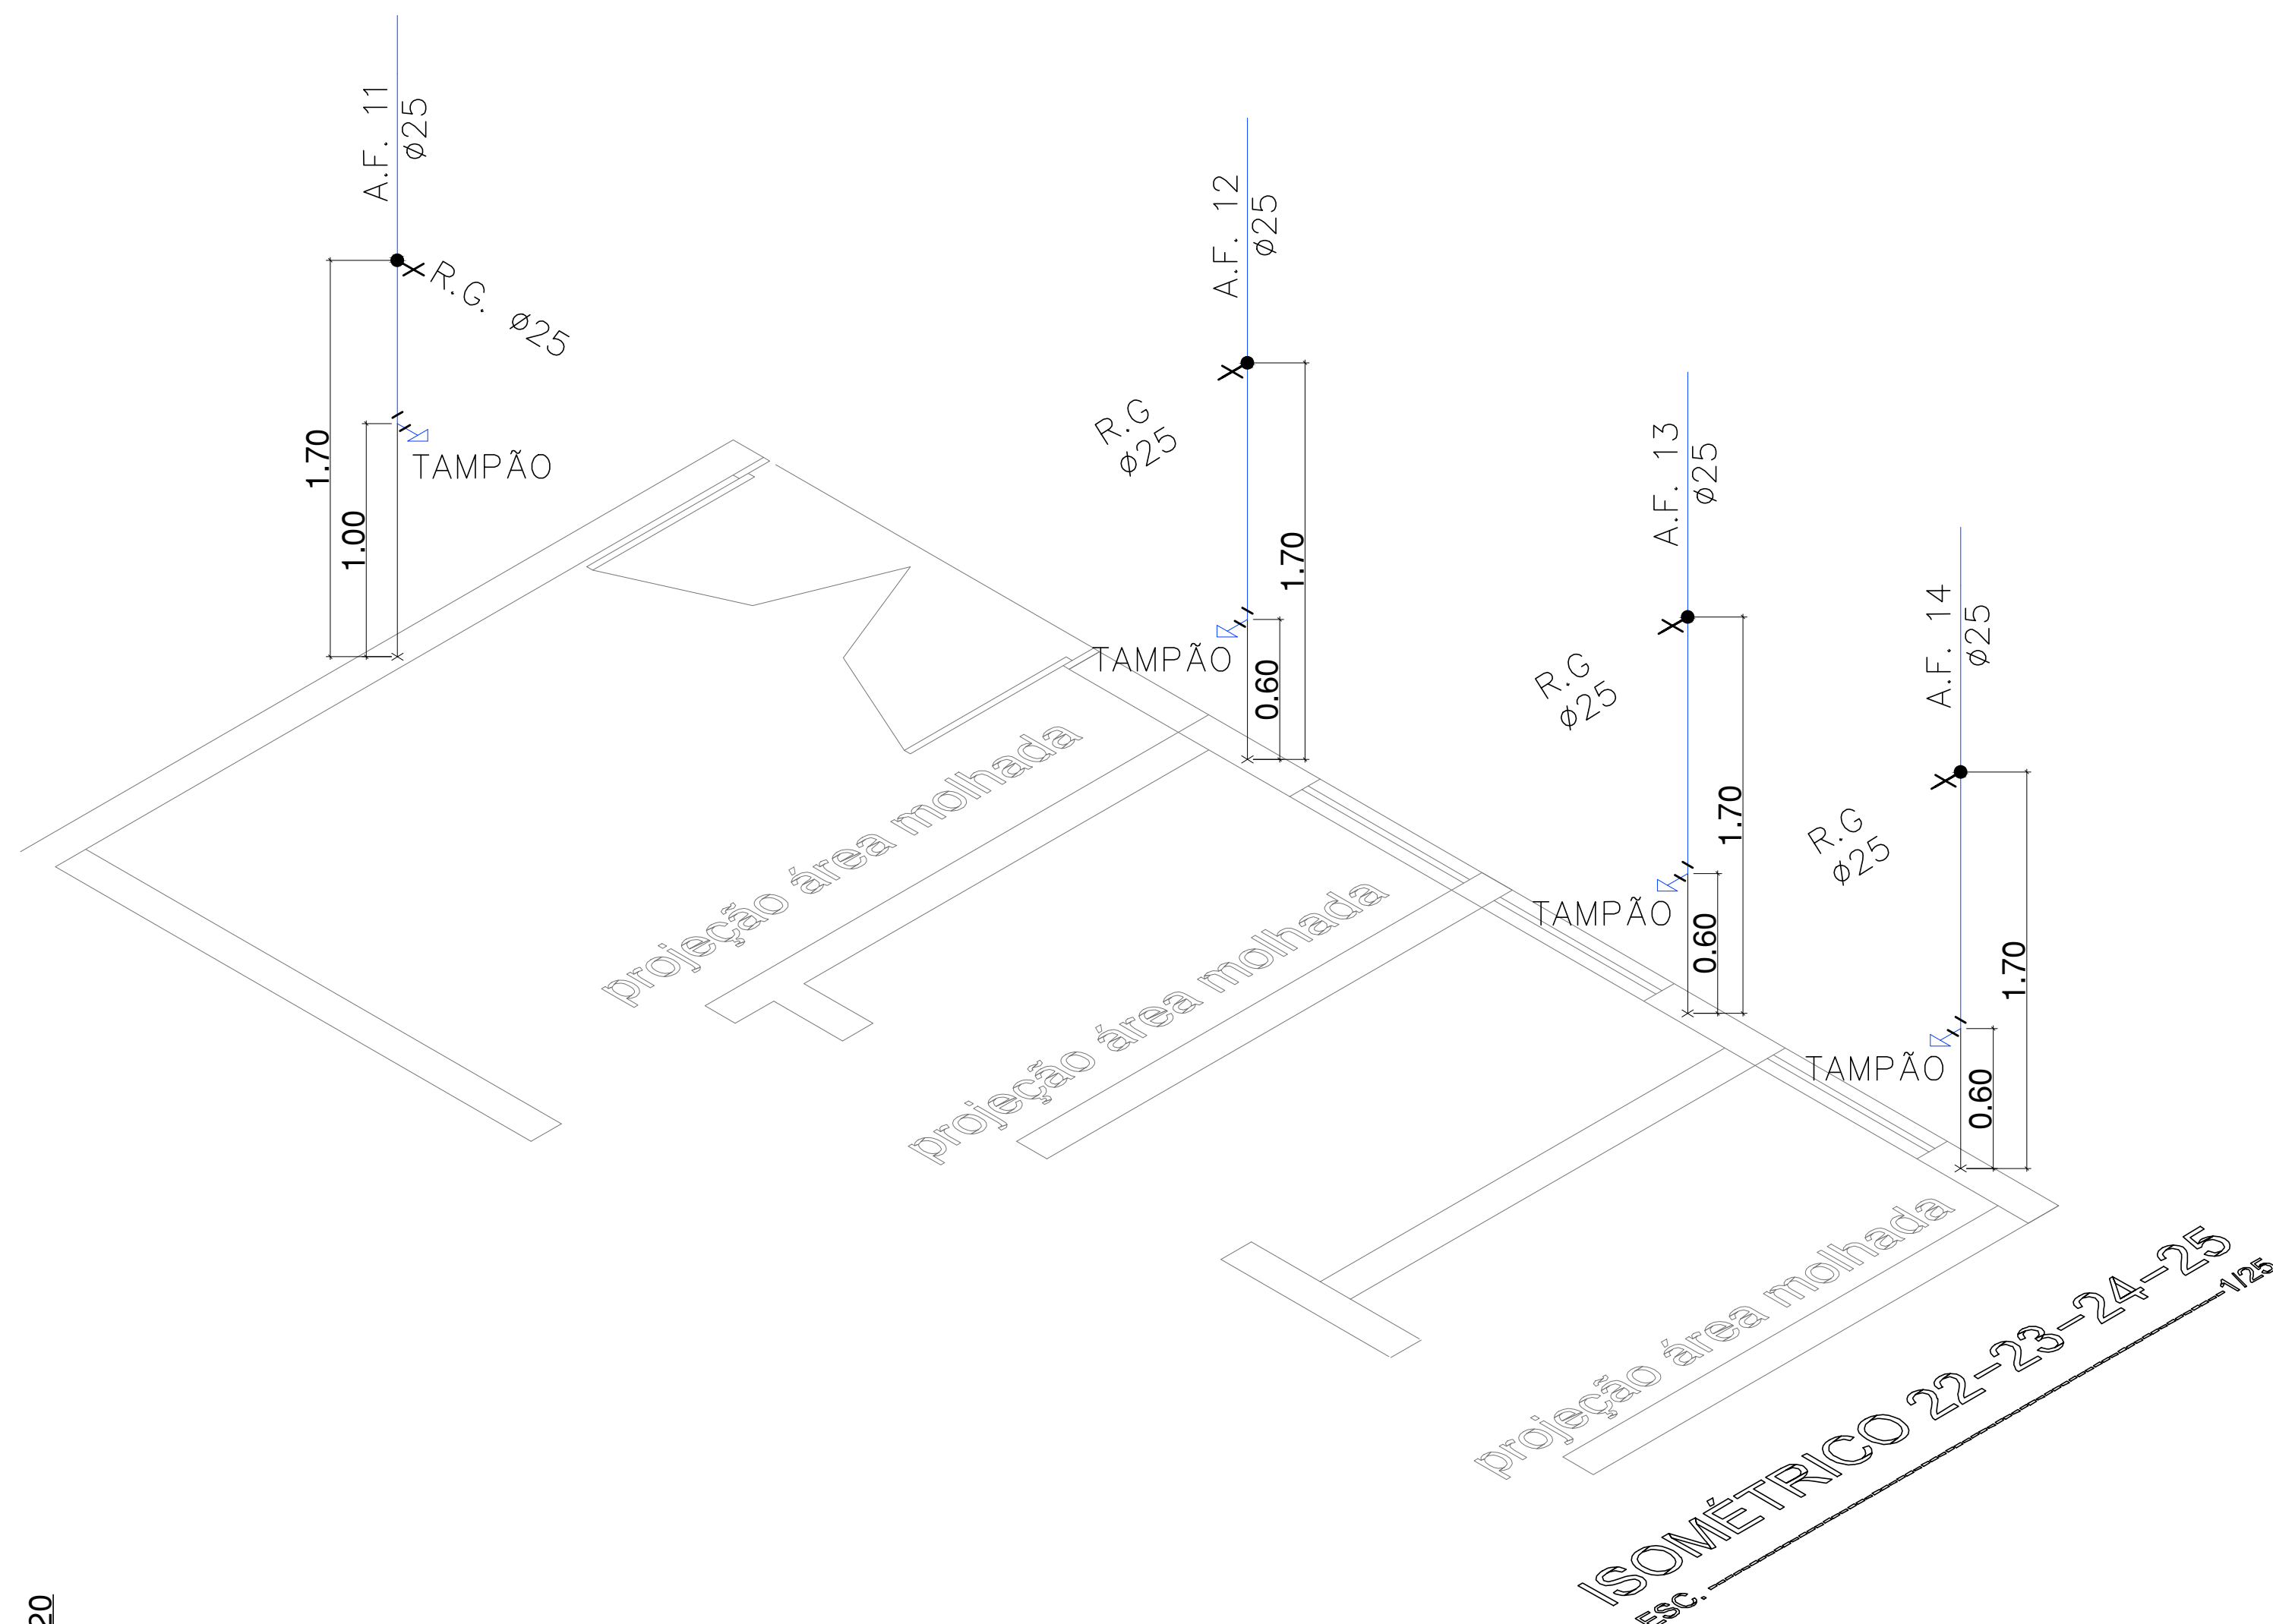
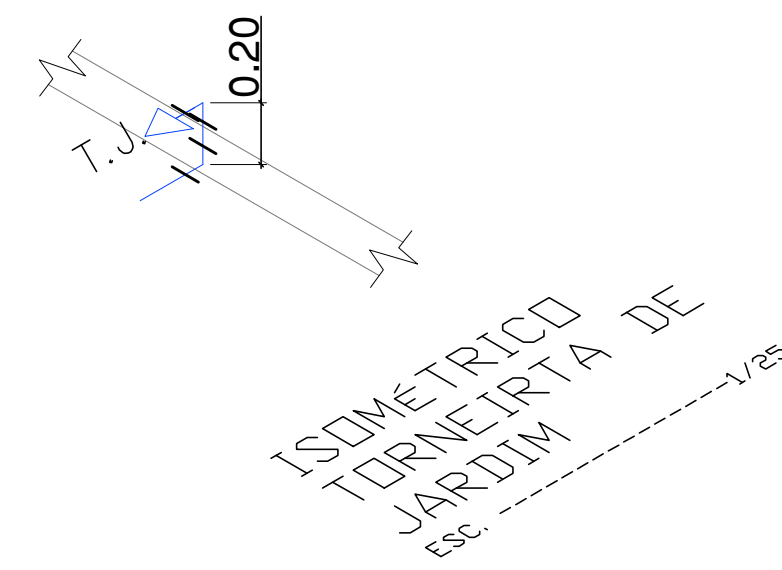
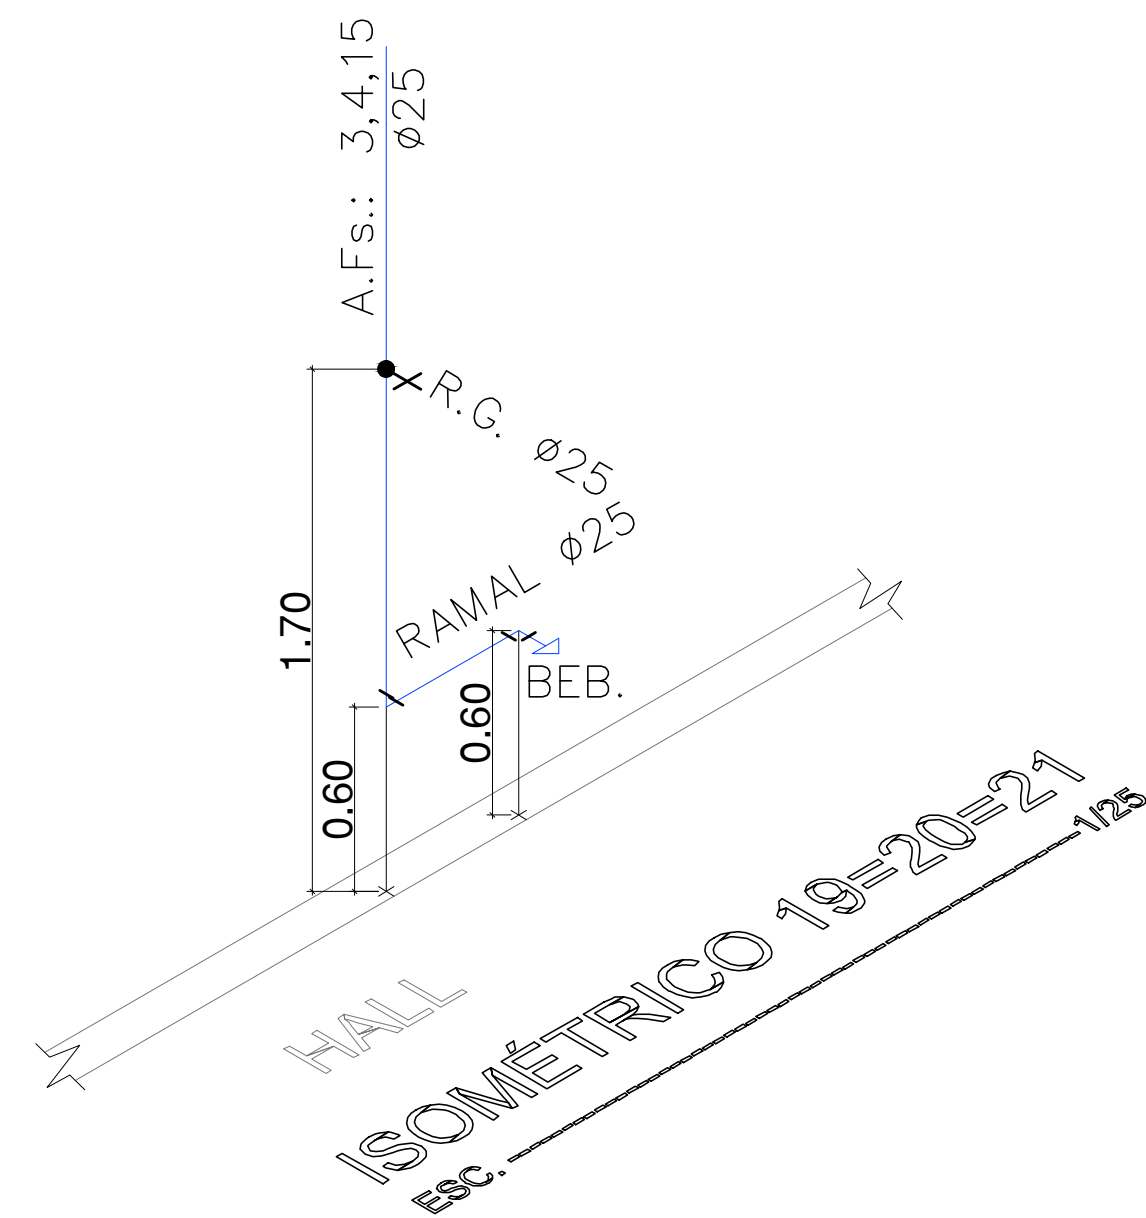


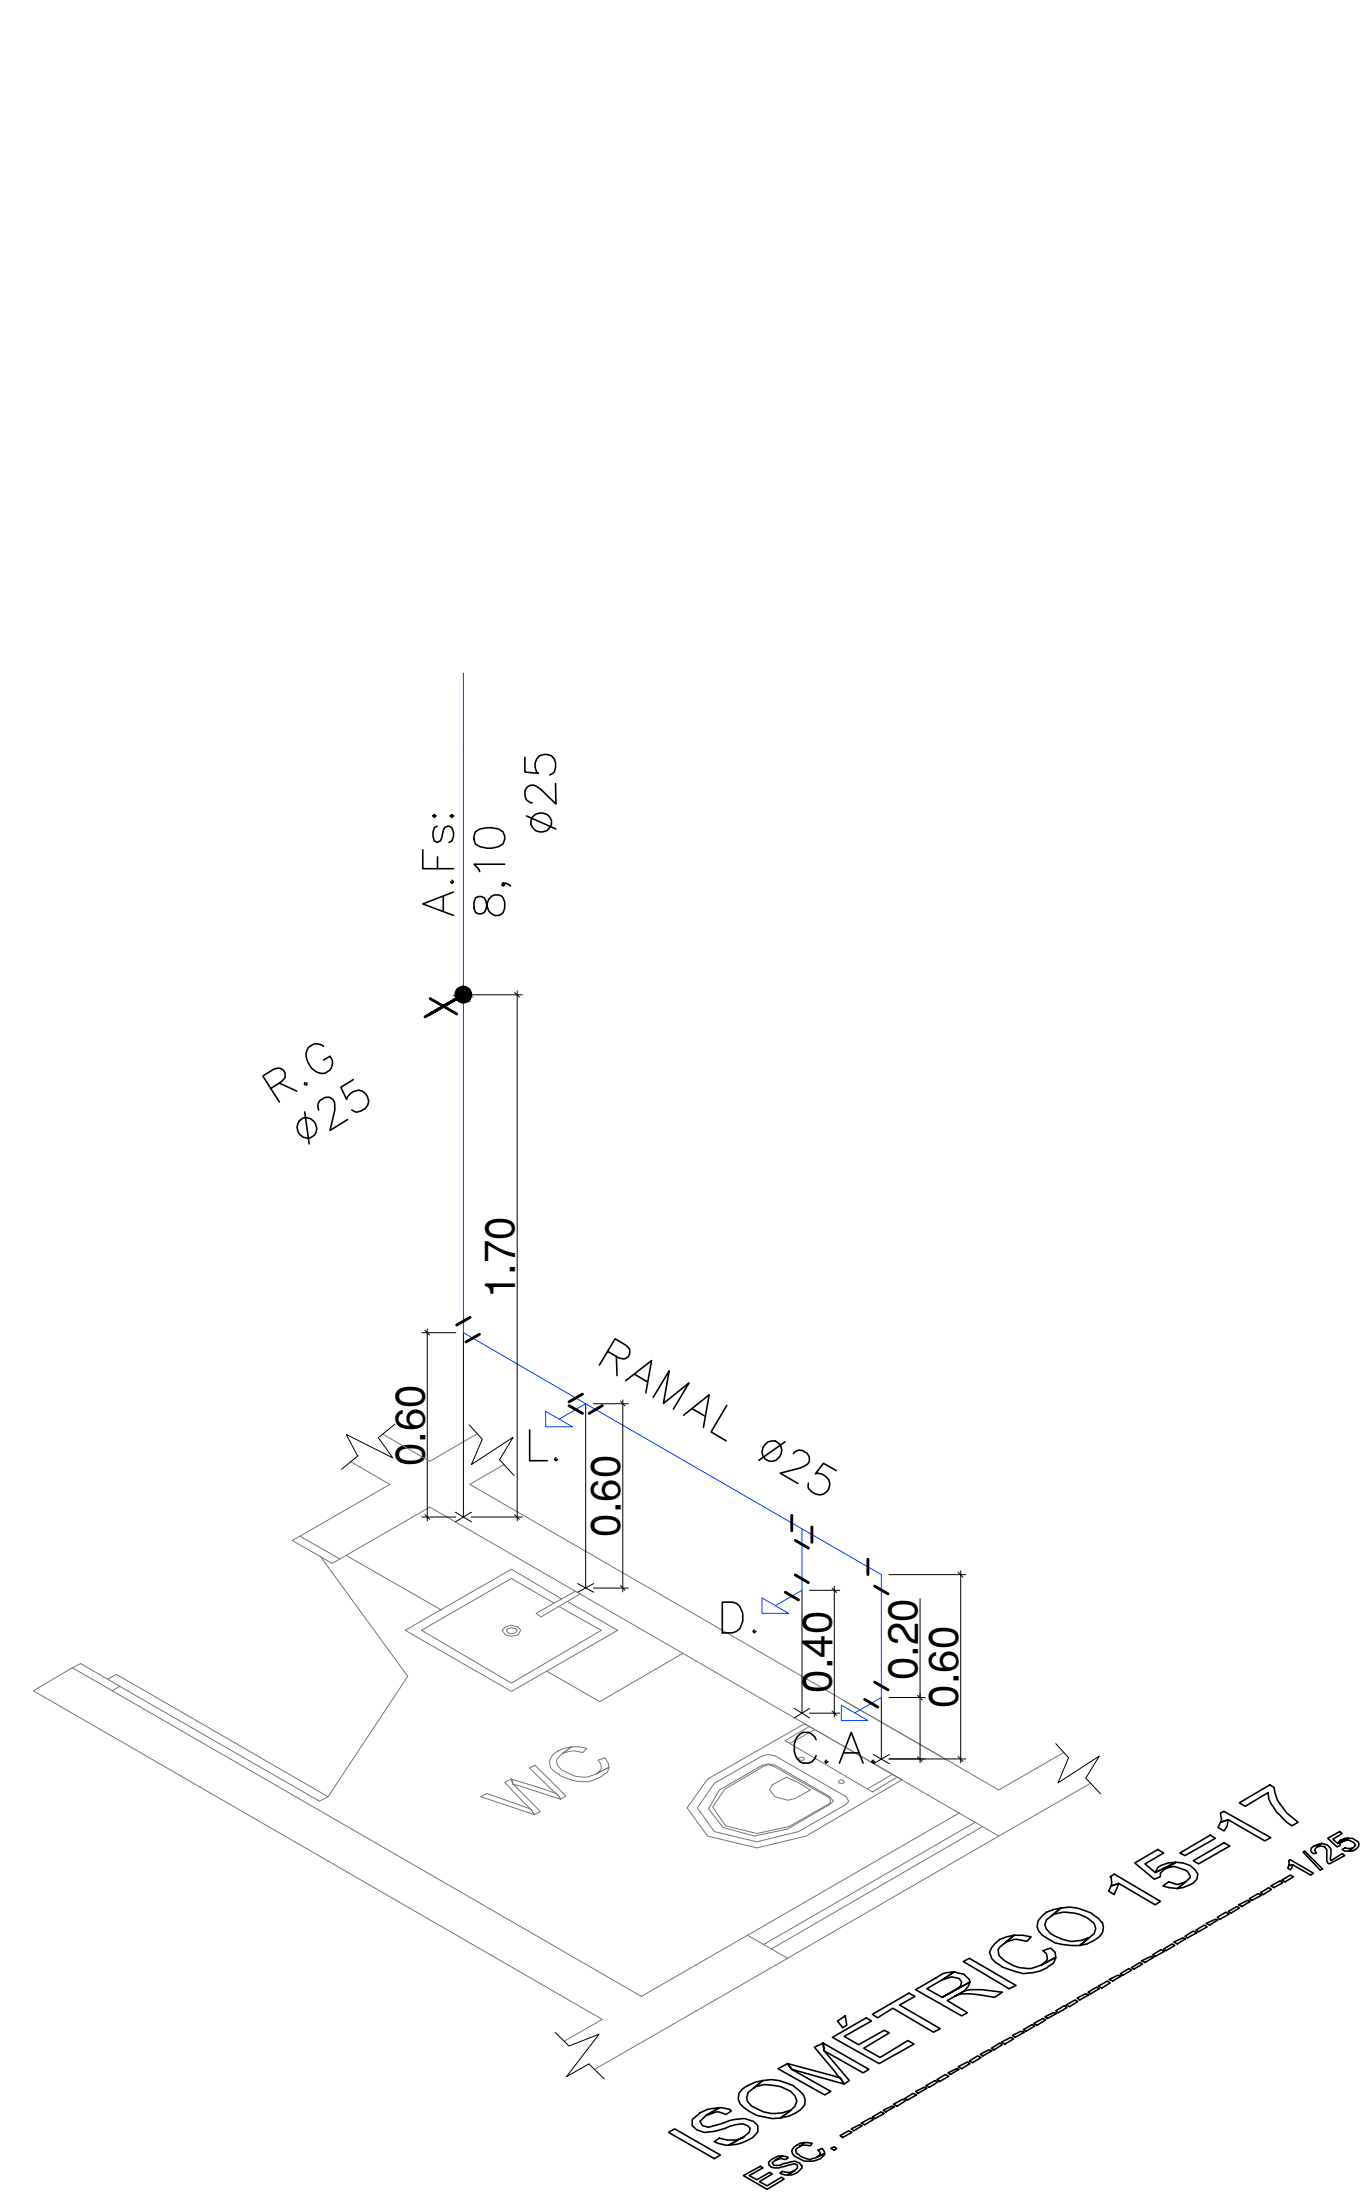

LEGENDA	
L	- LAVATÓRIO
C.A.	- BACIA SANITÁRIA C/ CAIXA ACOPLADA
V.D.	- BACIA SANITÁRIA C/ VÁLVULA DE DESCARGA
B.T.	- BACIA TURCA
D.	- DUCHA
MIC.	- MICTÓRIO
CH.	- CHUVEIRO
R.P.	- REGISTRO DE PRESSÃO
R.G.	- REGISTRO DE GAVETA
A.F.	- ÁGUA FRIA
S.C.	- SIFÃO COPO
CXS.	- CAIXA SIFONADA
C.I.	- CAIXA DE INSPEÇÃO
C.D.	- CAIXA DE DISTRIBUIÇÃO
C.G.	- CAIXA DE GORDURA
R.S.	- RALO SIFONADO
T.V.	- TUBO DE VENTILAÇÃO
C.A.P.	- CAIXA DE ÁGUAS PLUVIAIS
AP.	- ÁGUAS PLUVIAIS
TANQ.	- TANQUE
T.J.	- TORNEIRA DE JARDIM
BEB.	- BEBEDOURO

DIÂMETRO DAS PEÇAS			
ABREV.	PEÇA	ALTURA(m)	DIÂMETRO
R.G.	REGISTRO DE GAVETA	1,70	Ø 3/4"
R.P.	REGISTRO DE PRESSÃO	1,25	Ø 3/4"
CH.	CHUVEIRO	0,35	Ø 20
C.A.	BACIA SANITÁRIA COM CAIXA ACOPLADA	0,20	Ø 20
D.	DUCHA	0,40	Ø 20
L	LAVATÓRIO	0,60	Ø 20
MIC.	MICTÓRIO	1,00	Ø 20
T.J.	TORNEIRA DE JARDIM	0,20	Ø 1/2"
PIA	PIA	1,00	Ø 20
BEB.	BEBEDOURO	0,60	Ø 20
TANQ.	TANQUE	1,20	Ø 20
TAMPÃO	TAMPÃO	0,60 DU	Ø 20

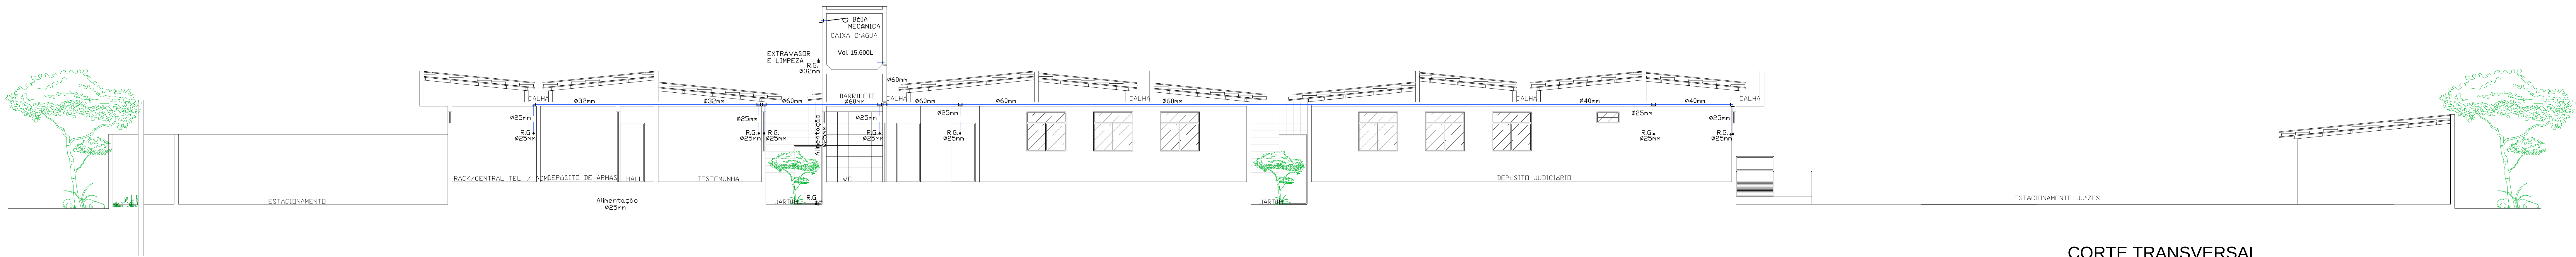

CORTE TRANSVERSAL
ESC.1/75

ESPAÇO PARA O CREA:	ESPAÇO PARA O CREA:
ESPAÇO PARA OMT:	ESPAÇO PARA Cálculo de Área: TERRENO: _____ ÁREA: _____ COBERTA: _____
ESPAÇO PARA APROVAÇÃO INCCU:	
PROPRIETÁRIO: FUNLURIS - FUNDO ESPECIAL DE MODERNIZAÇÃO DO PODER JUDICIÁRIO	
RESPONSÁVEL TÉCNICO:	
PROJETO: GEORGE MAGNO B. PEIXOTO - CREA/AL 469-D REG. NACIONAL 02040337-1	
PROJETO HIDROSANITÁRIO FÓRUM DA COMARCA DE MARECHAL DEODORO FÓRUM DA COMARCA DE MARECHAL DEODORO SITUADO NA RODOVIA EDVAL LEMOS S/N MARECHAL DEODORO - AL.	
DESENHO: LEANDRO GOMES DE OLIVEIRA CLIENTE:	
IDENTIFICAÇÃO DO PROJETO: ISOMÉTRICOS: 15, 19 e 22: CORTE TRANSVERSAL	Nº DA FOLHA: HS 04/06