




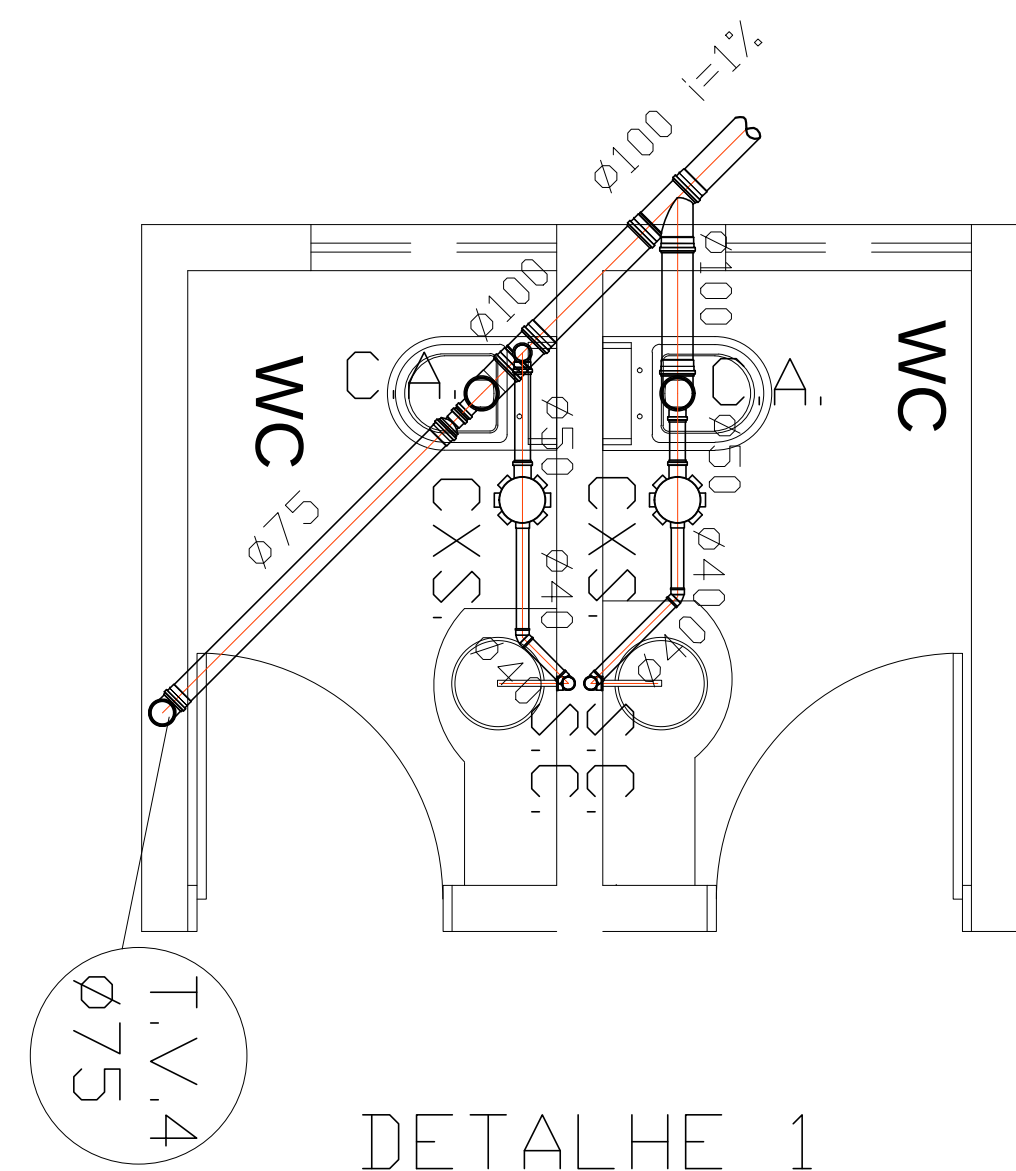


DETALHE 1
ESC. -----1/25

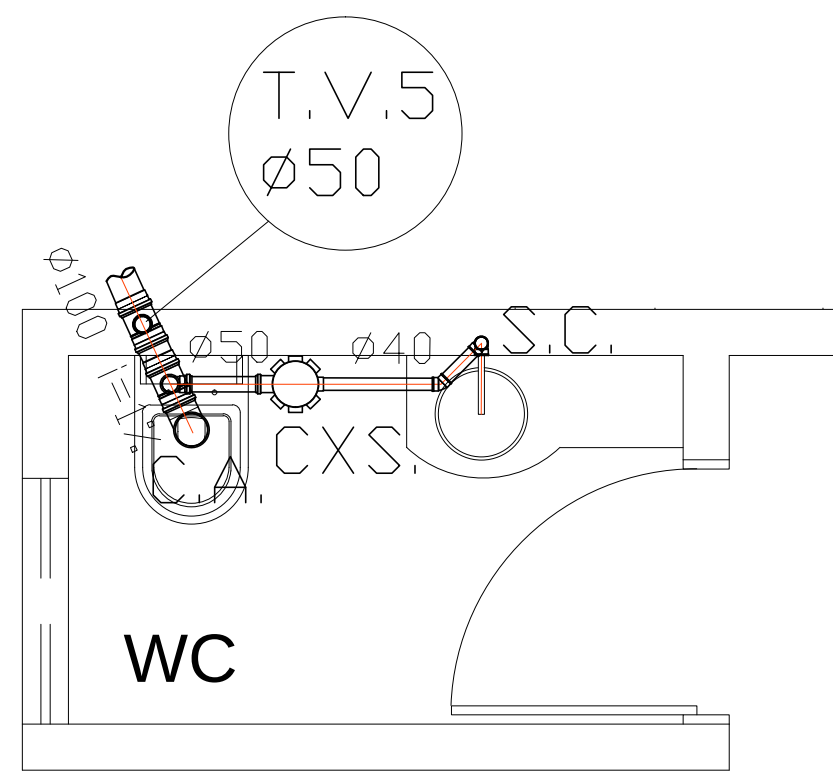


DETALHE 2
ESC. -----1/25

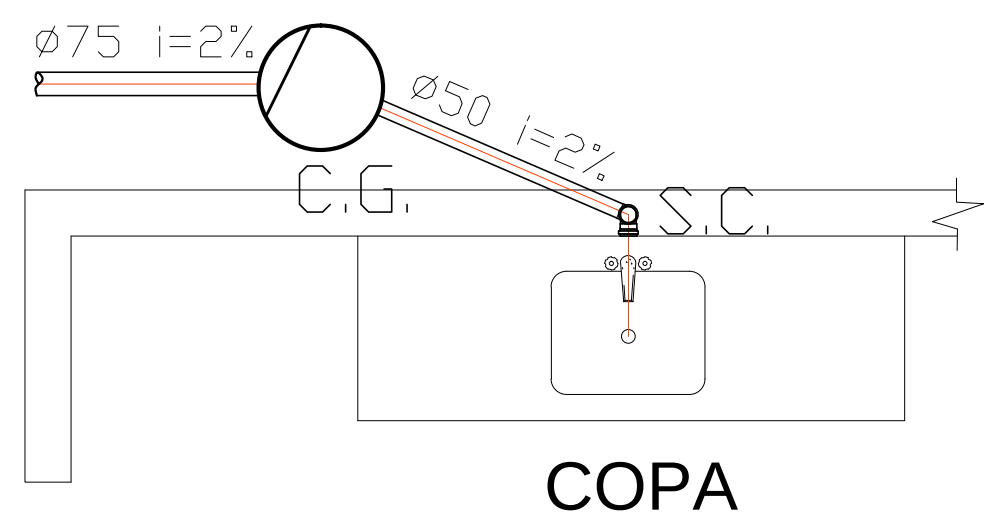


DETALHE 3=15
ESC. -----1/25

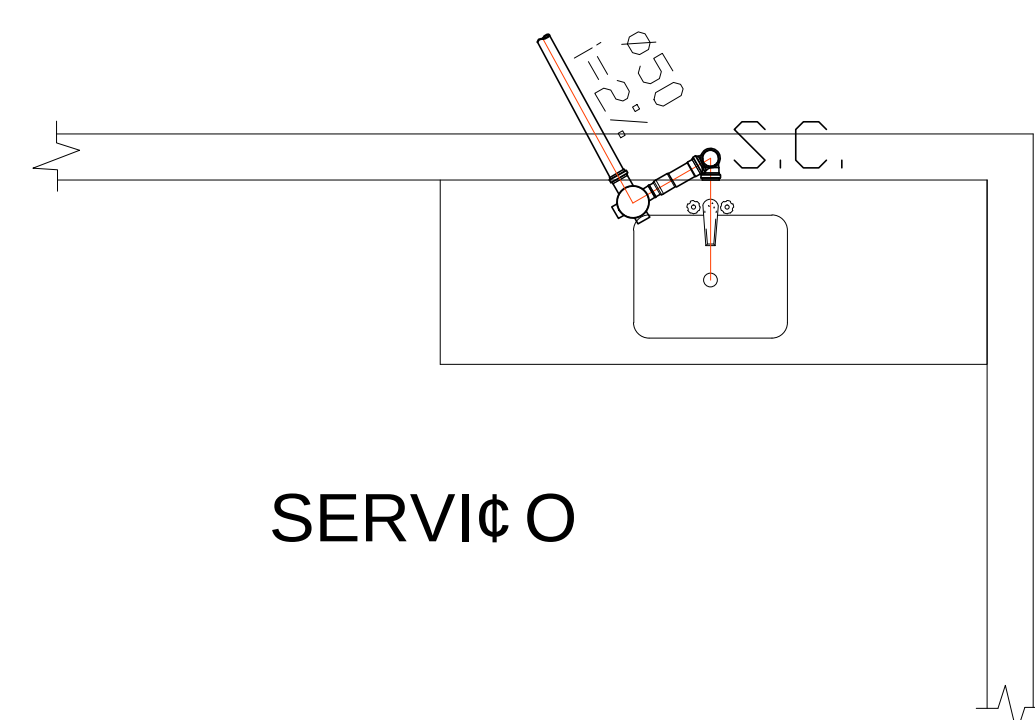


DETALHE 4
ESC. -----1/25

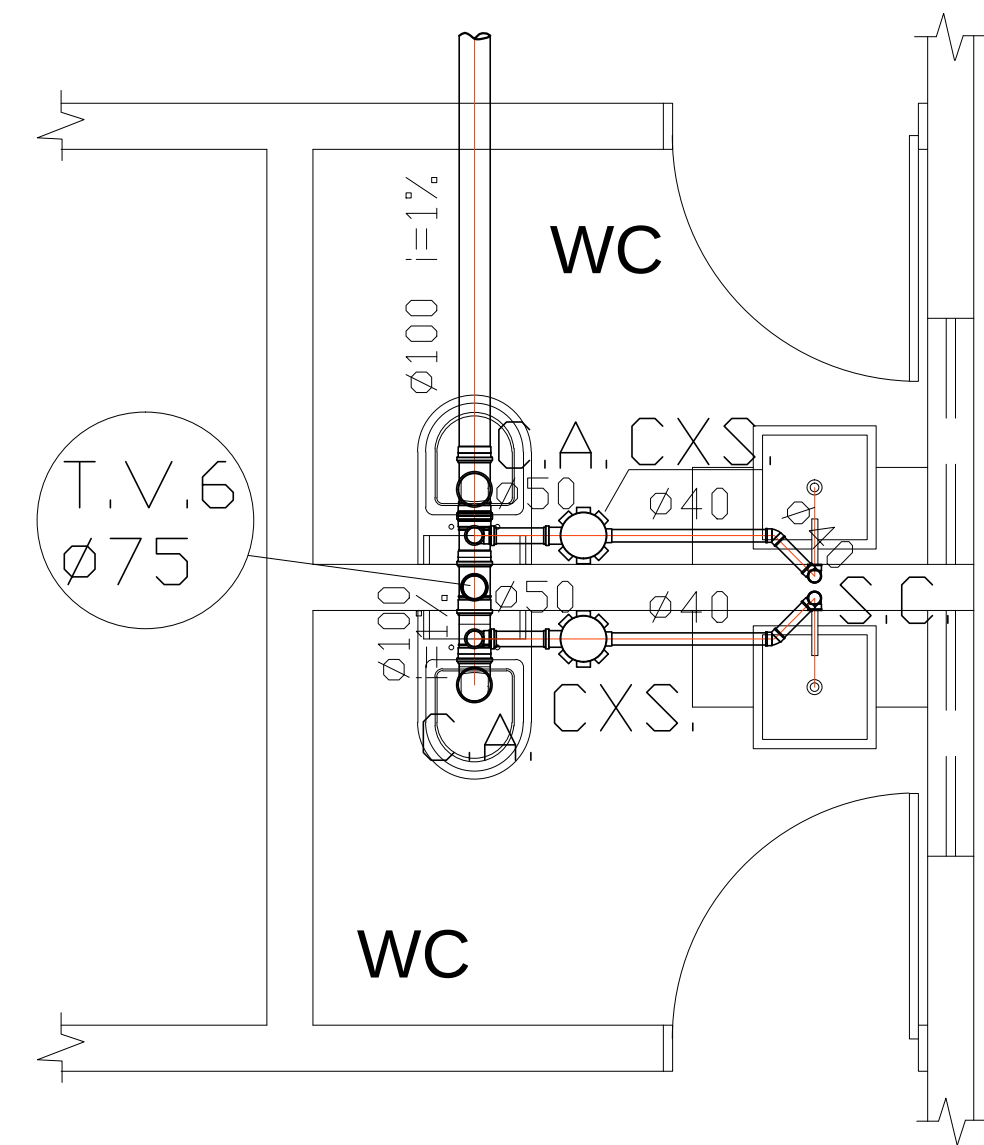


DETALHE 5
ESC. -----1/25

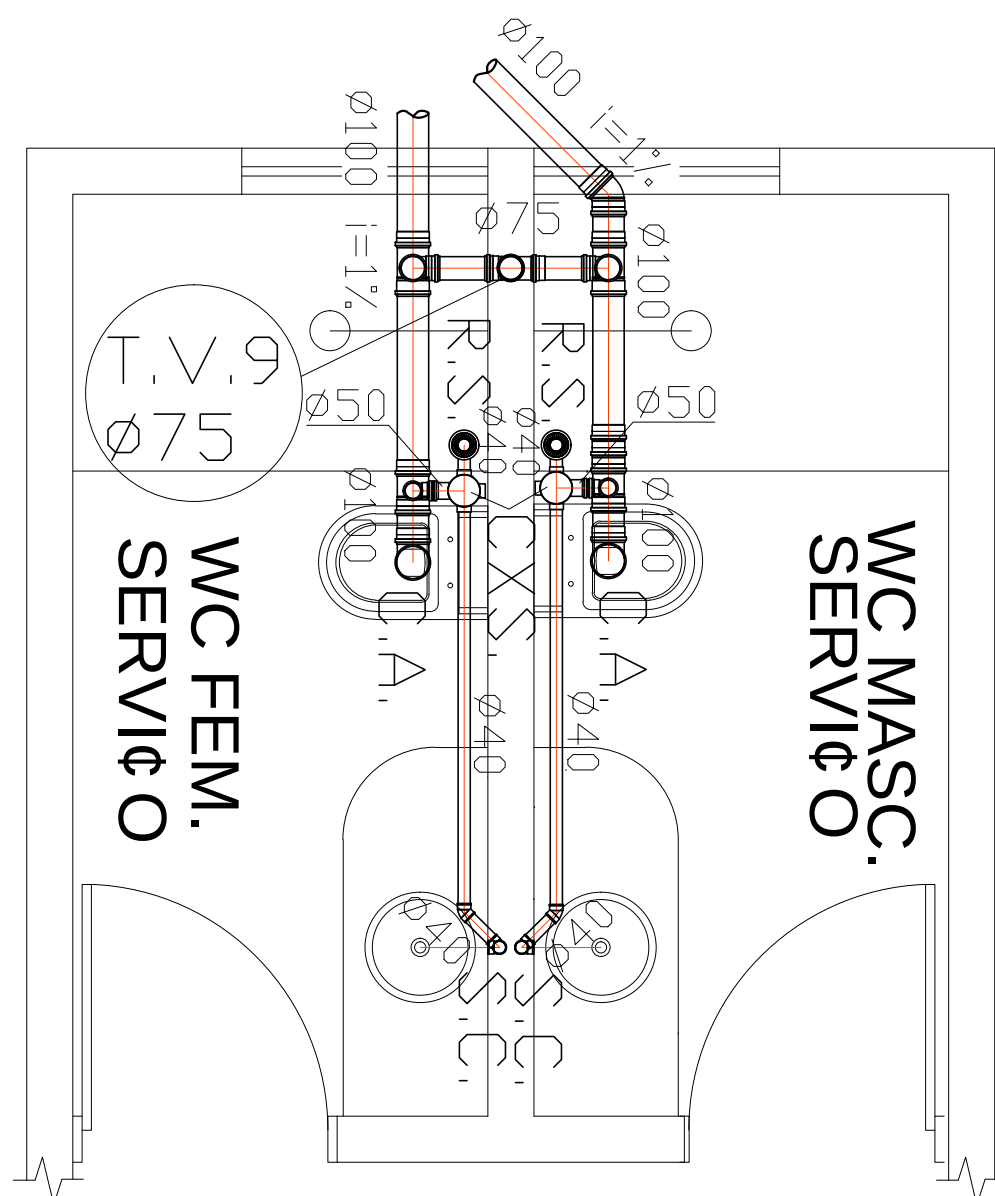


DETALHE 6
ESC. -----1/25

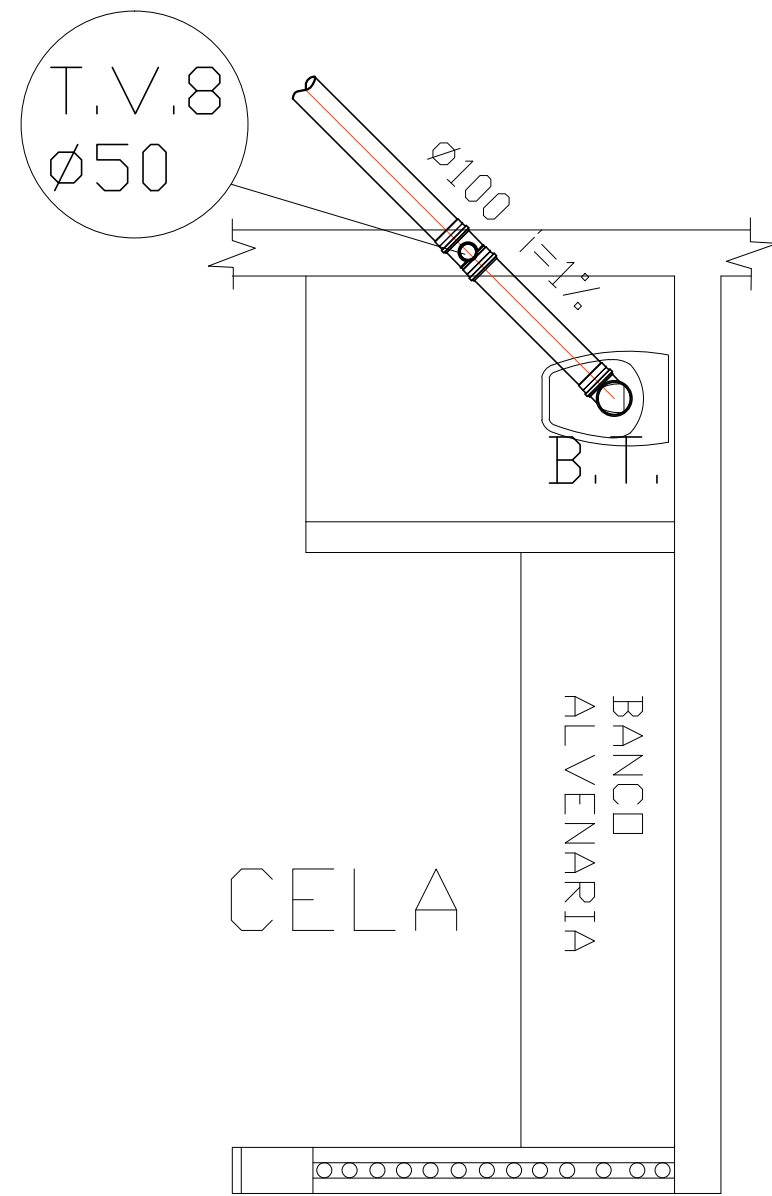


DETALHE 7
ESC. -----1/25

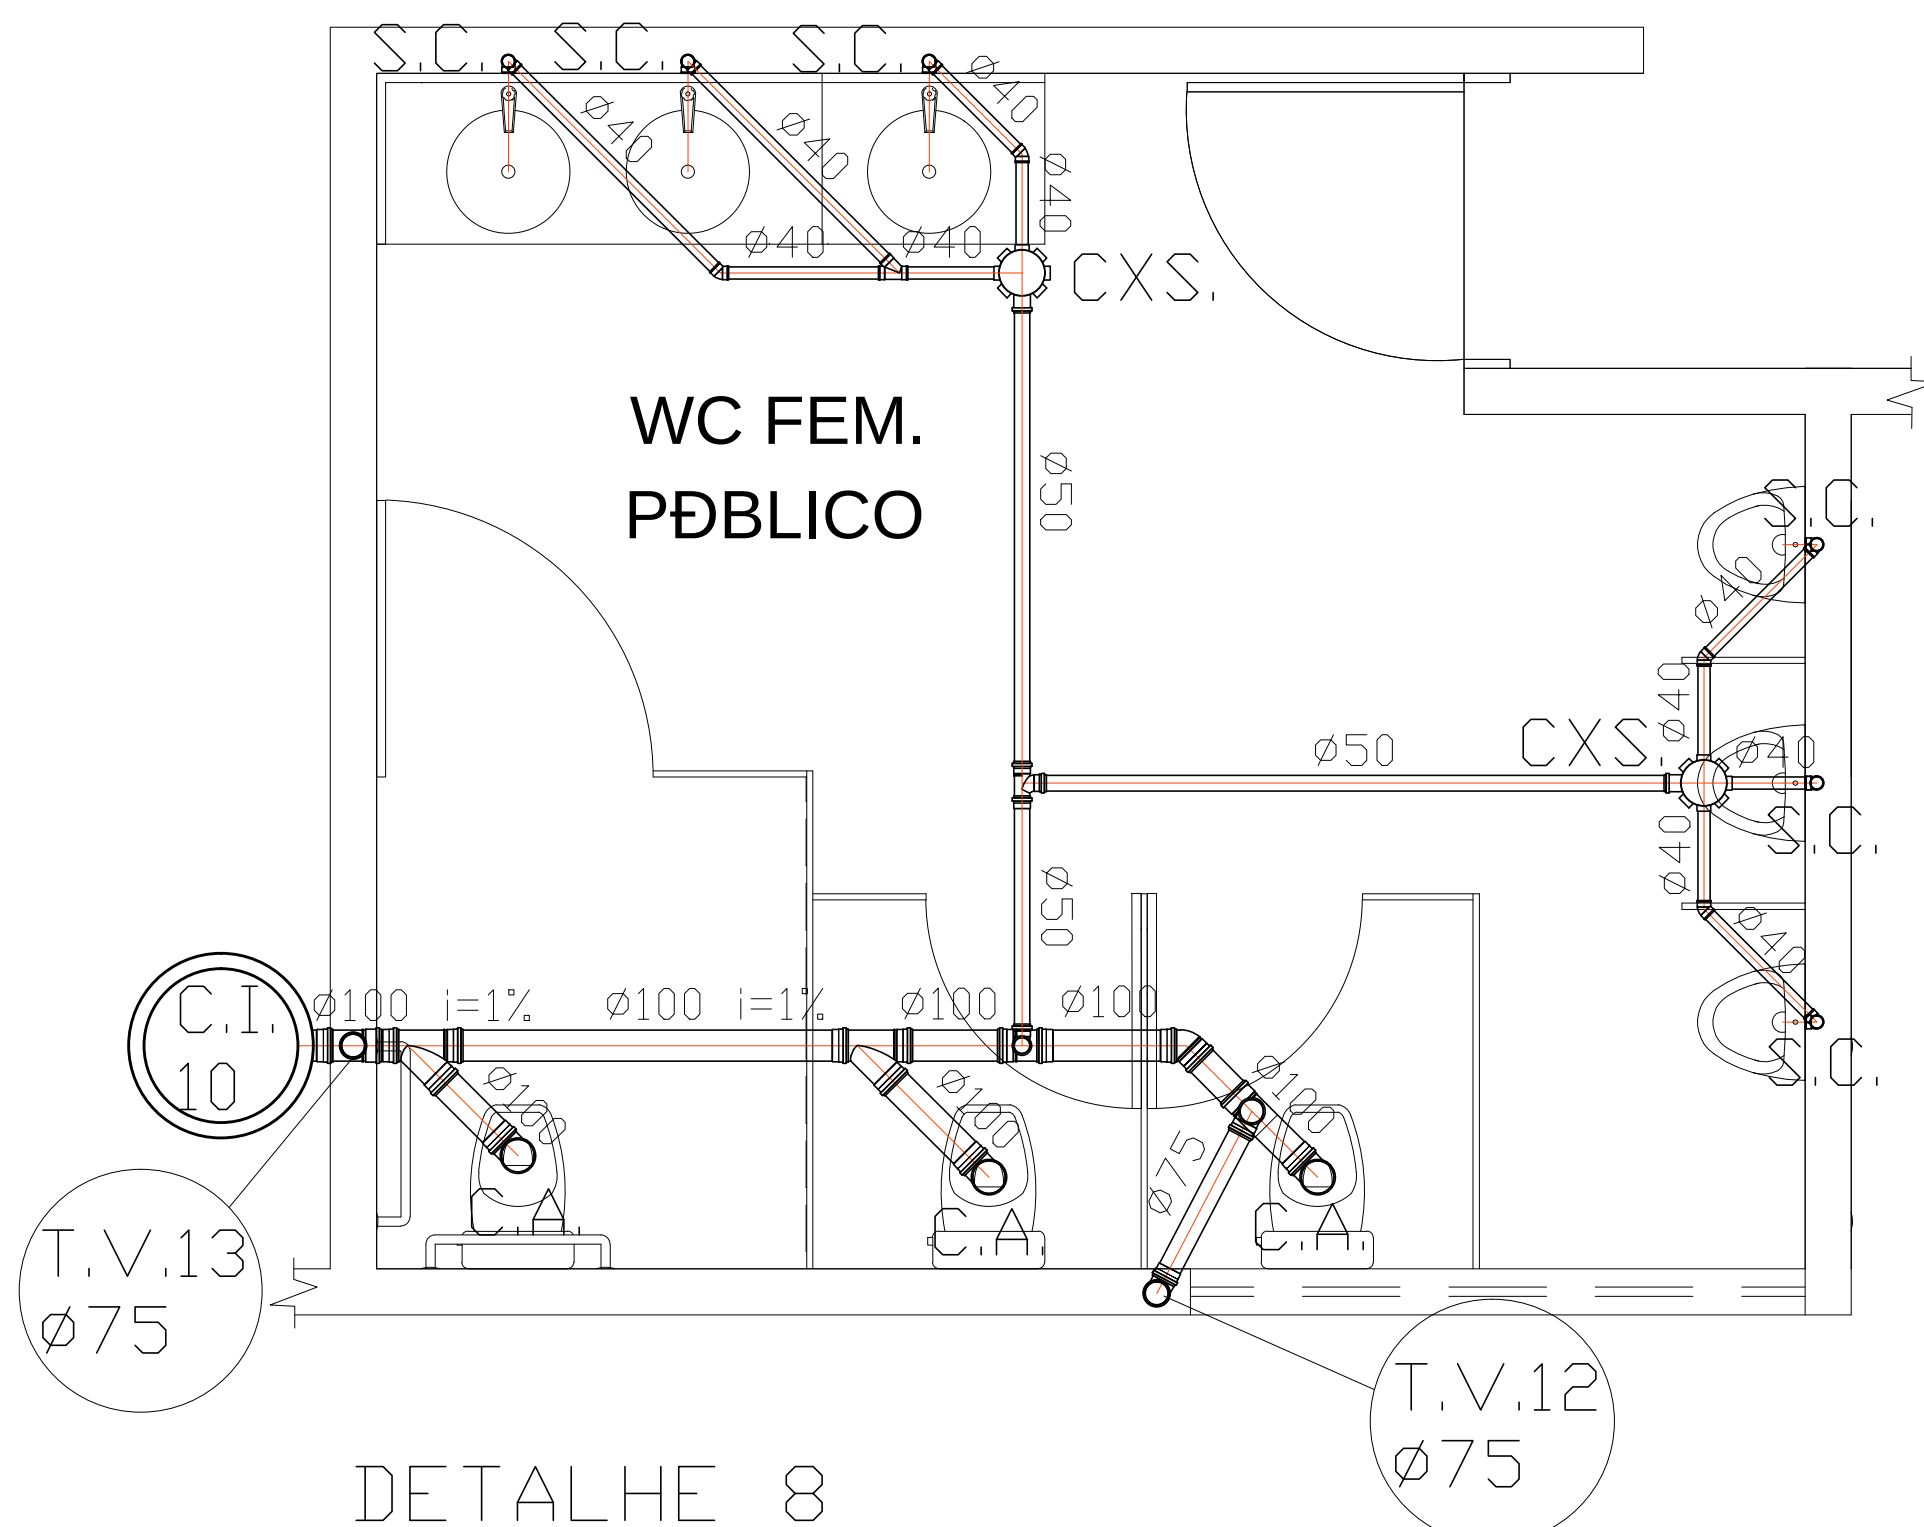


DETALHE 8
ESC. -----1/25

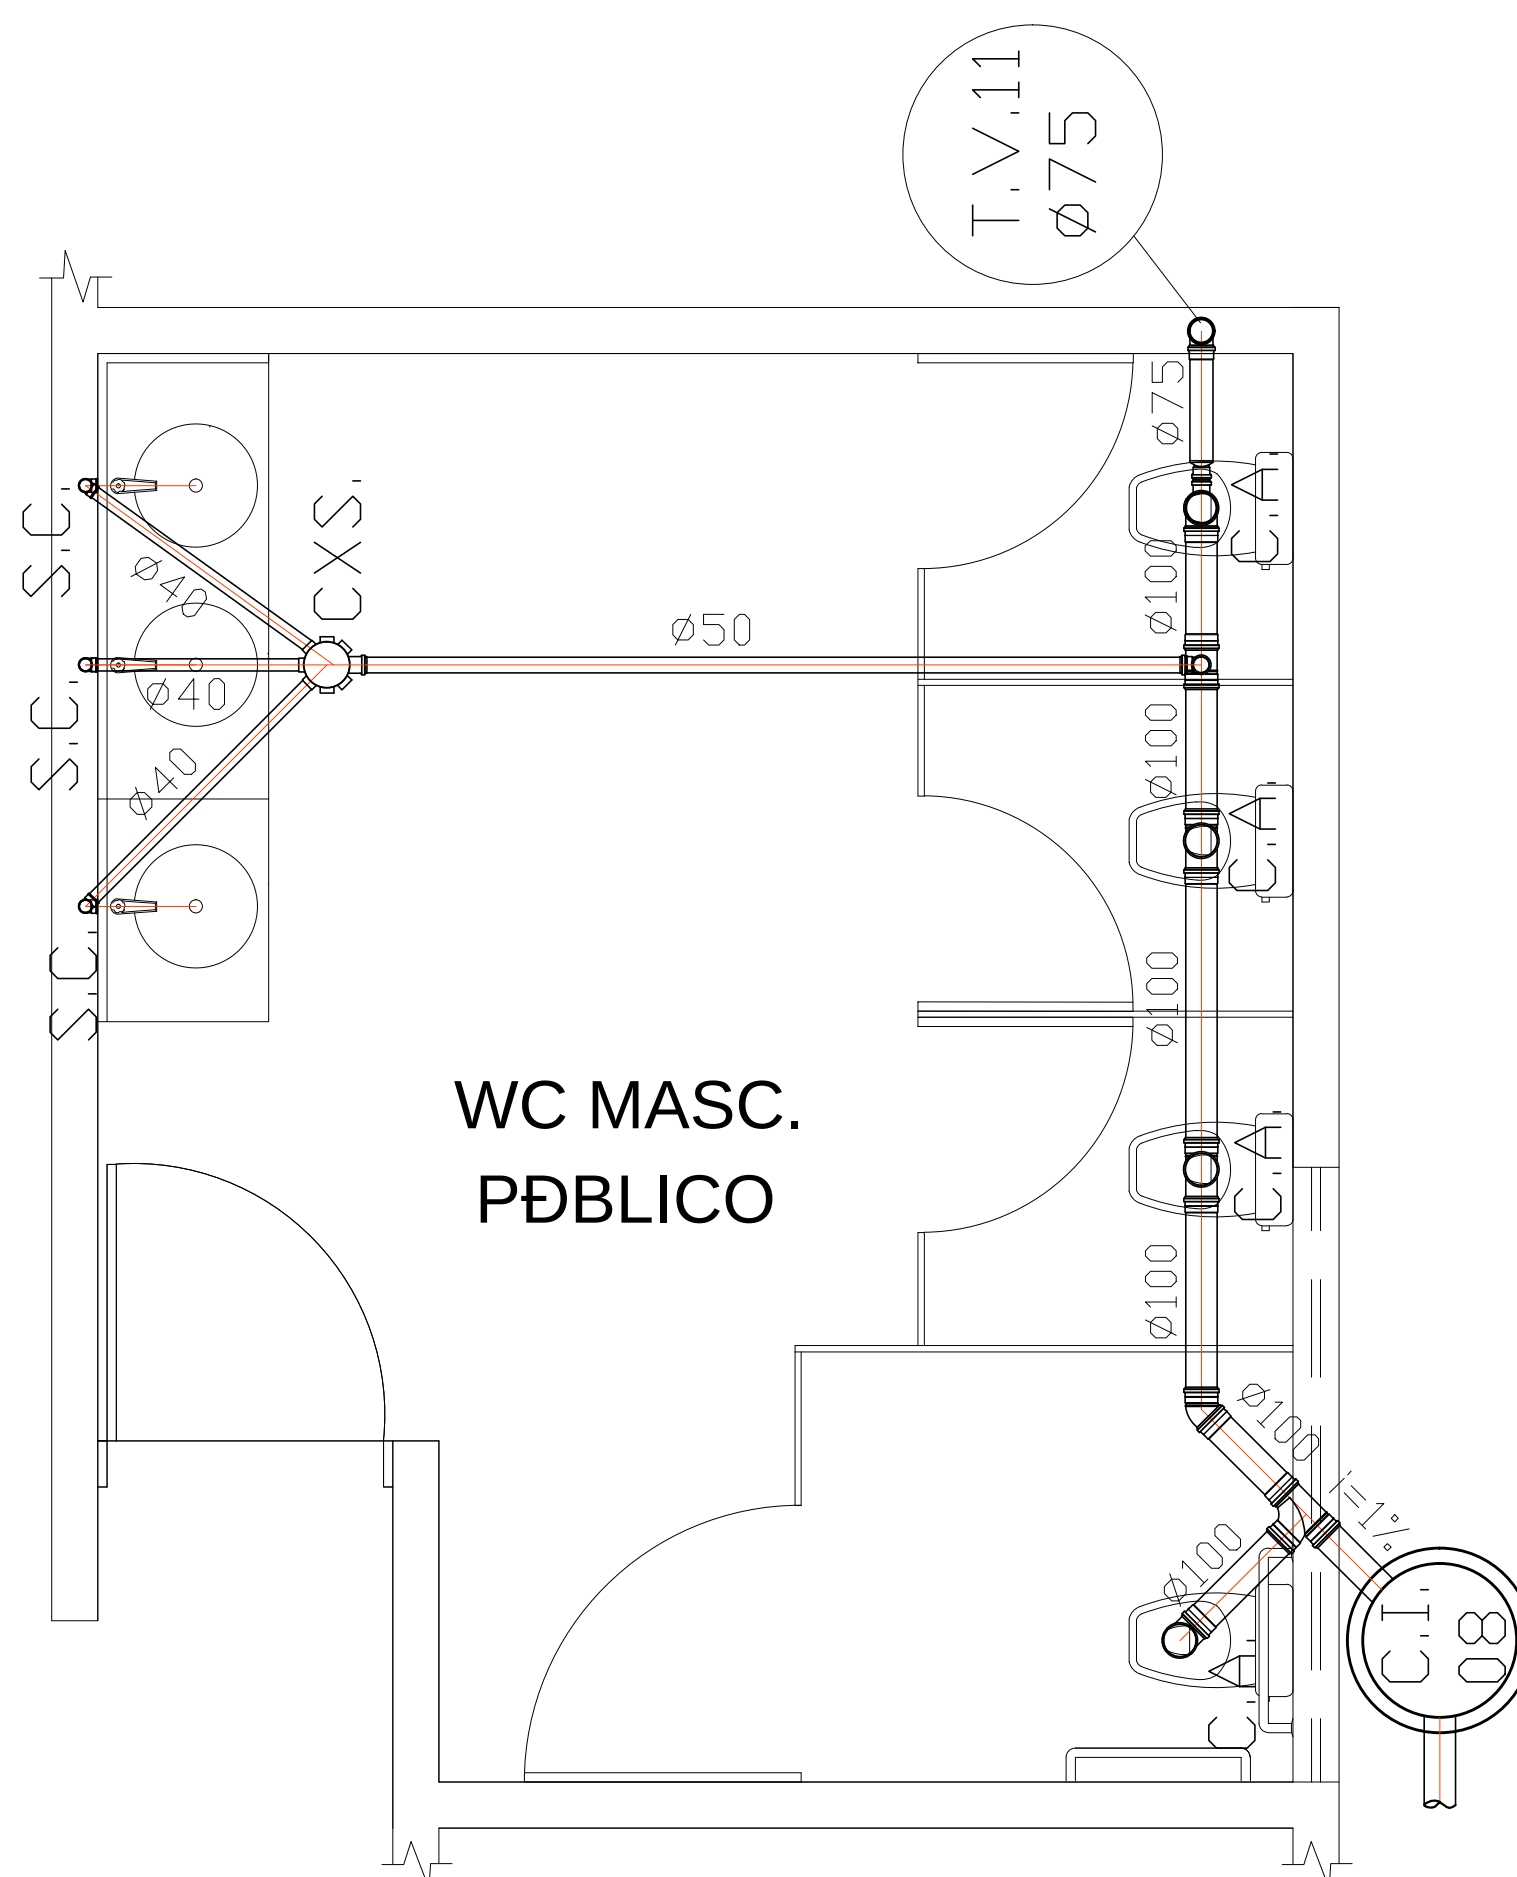


DETALHE 9
ESC. -----1/25

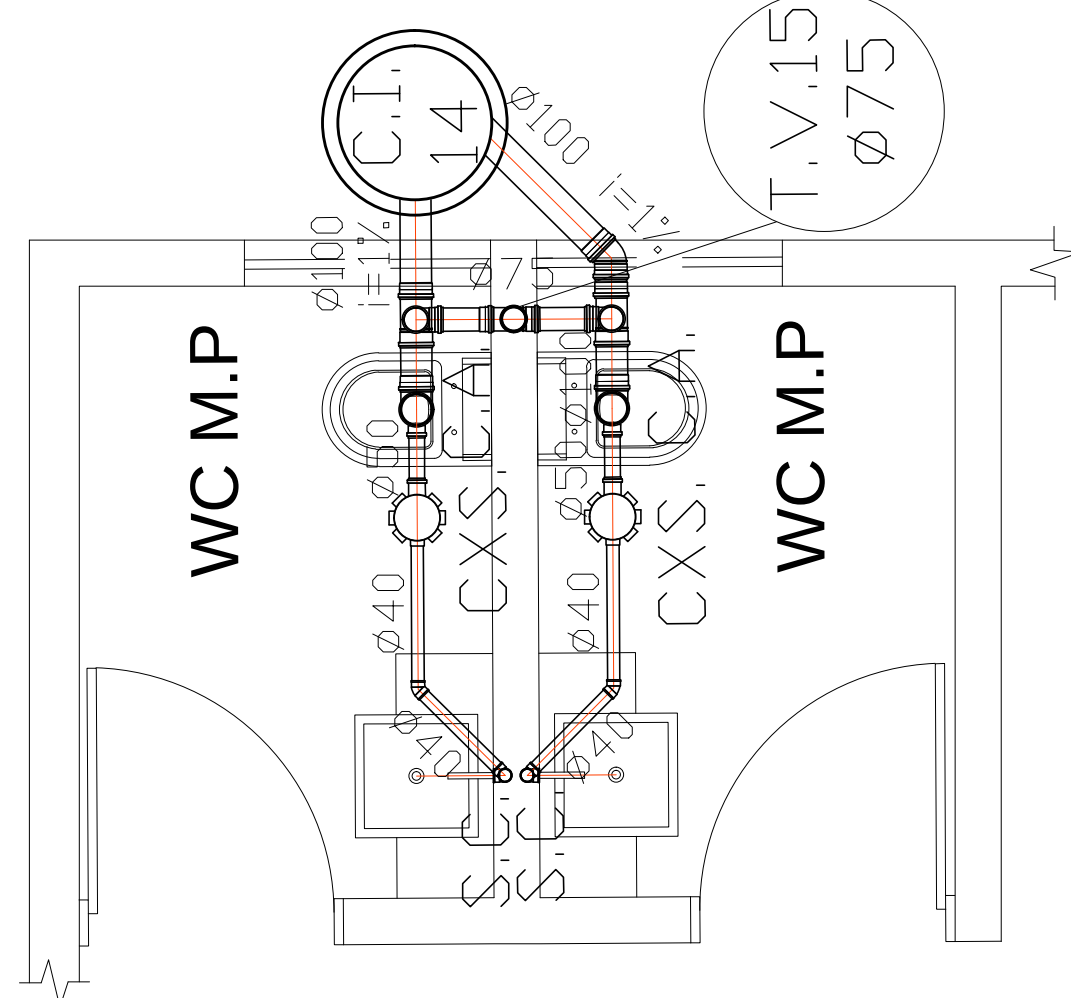


DETALHE 10
ESC. -----1/25

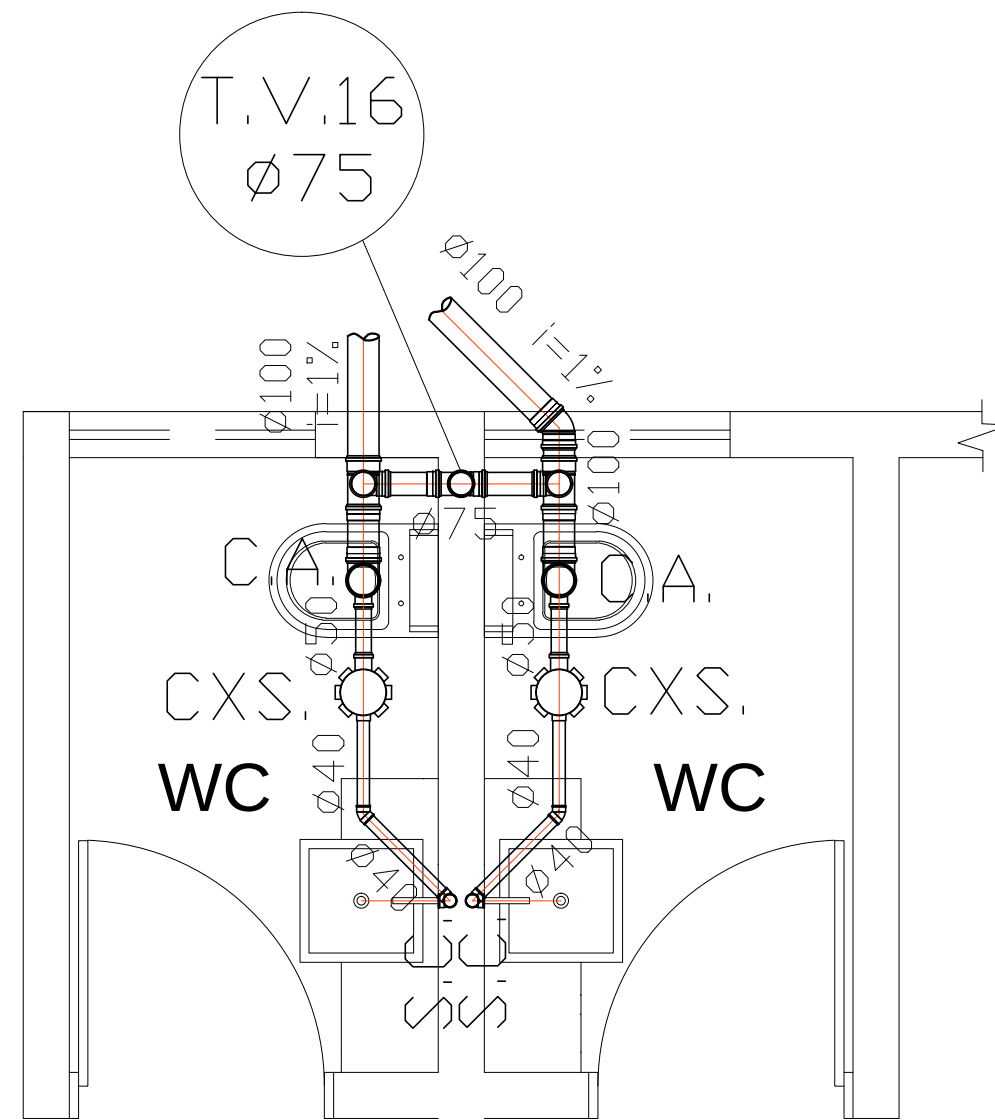


DETALHE 11
ESC. -----1/25

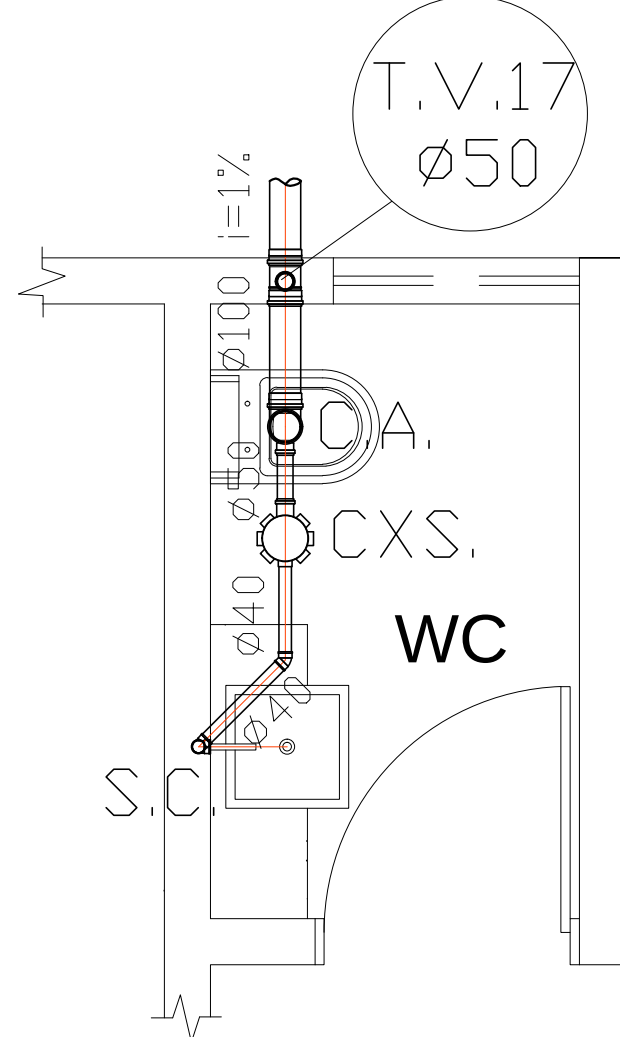

DETALHE 12
ESC. -----1/25

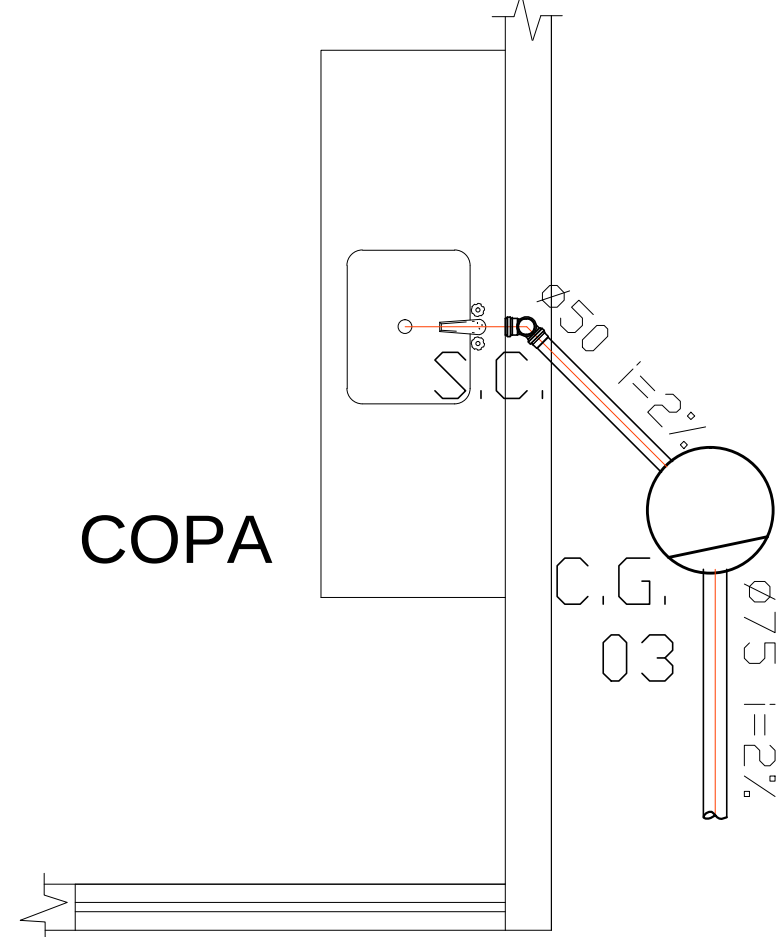

DETALHE 13
ESC. -----1/25

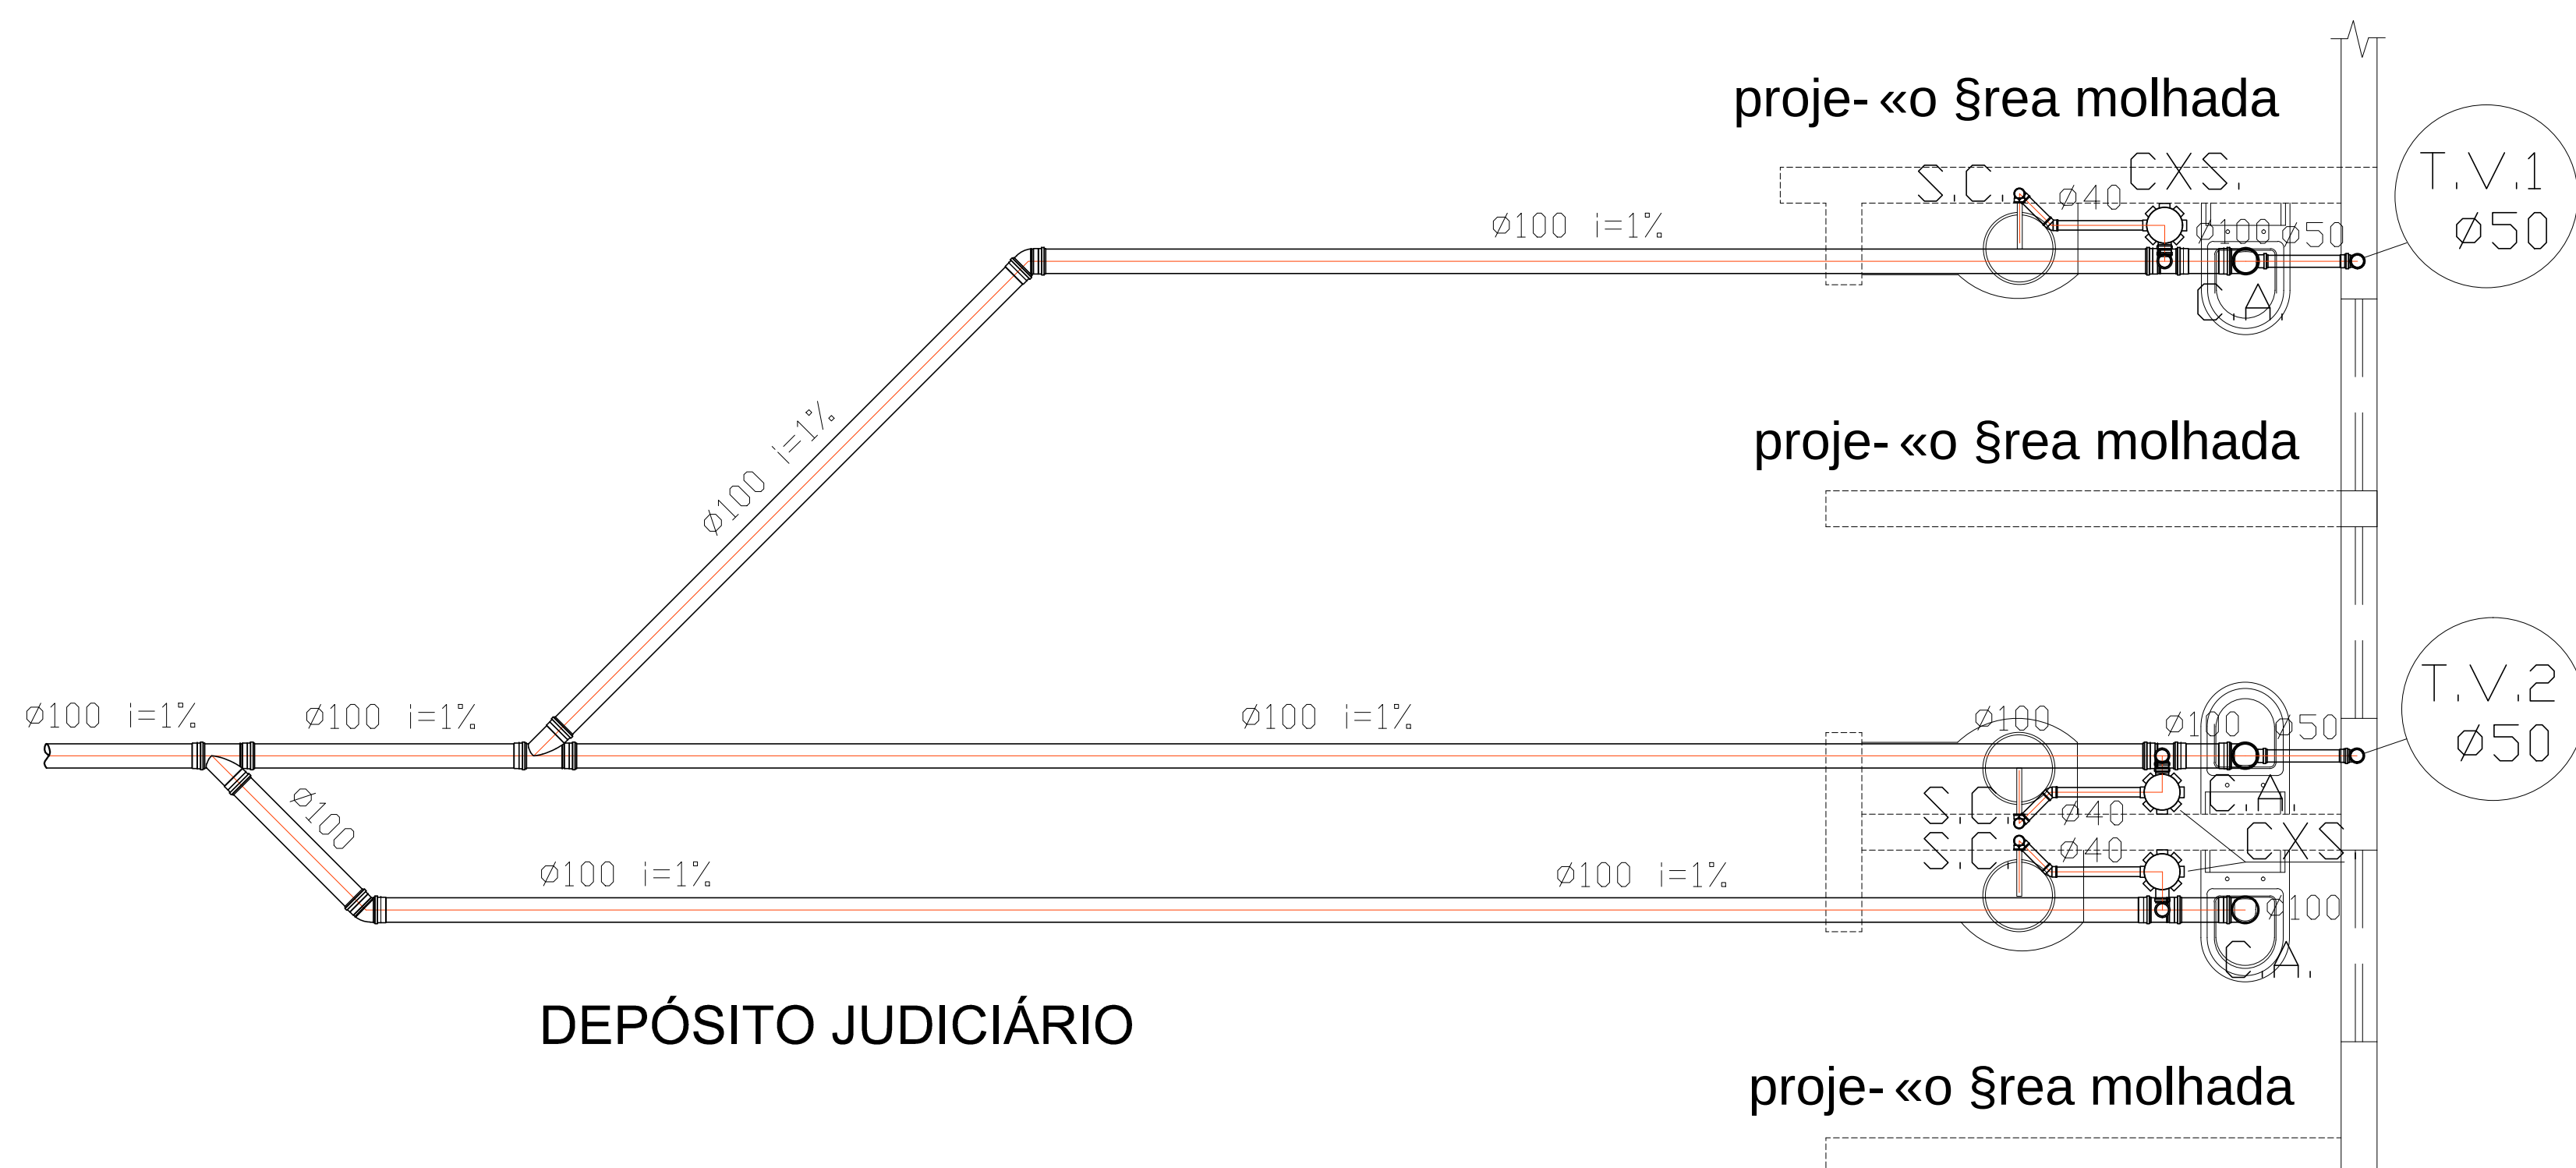

DETALHE 14
ESC. -----1/25

LEGENDA

- L. - LAVATÓRIO
- C.A. - BACIA SANITÁRIA C/ CAIXA ACOPLADA
- V.D. - BACIA SANITÁRIA C/ VALVULA DE DESCARGA
- B.T. - BACIA TURCA
- D. - DUCHA
- MIC. - MICTÓRIO
- CH. - CHUVEIRO
- R.P. - REGISTRO DE PRESSÃO
- R.G. - REGISTRO DE GAVETA
- A.F. - ÁGUA FRIA
- S.C. - SIFÃO COPO
- CXS. - CAIXA SIFONADA
- C.I. - CAIXA DE INSPEÇÃO
- C.D. - CAIXA DE DISTRIBUIÇÃO
- C.G. - CAIXA DE GORDURA
- R.S. - RALO SIFONADO
- T.V. - TUBO DE VENTILAÇÃO
- CAP. - CAIXA DE ÁGUAS PLUVIAIS
- AP. - ÁGUAS PLUVIAIS
- TANQ. - TANQUE
- T.J. - TORNEIRA DE JARDIM
- BEB. - BEBEDOURO

ESPAÇO PARA O CREA:	ESPAÇO PARA O CREA:
ESPAÇO PARA SMT:	ESPAÇO PARA CÁLCULO DE ÁREA: TERRENO REAL EQUIVALENTE COBERTA
ESPAÇO PARA APROVAÇÃO IMCUL:	
PROPRIETÁRIO: FUNLURIS - FUNDO ESPECIAL DE MODERNIZAÇÃO DO PODER JUDICIÁRIO	
RESPONSÁVEL TÉCNICO:	
PROJETO: GEORGE MAGNO B. PEIXOTO - CREA/AL 499 D REG. NACIONAL 02040337-1	
PROJETO HIDROSANITÁRIO FORUM DA COMARCA DE MARECHAL DEODORO EXERCÍCIO DO EMPREENDIMENTO: FORUM DA COMARCA DE MARECHAL DEODORO, SITUADO NA RODOVIA EDVAL LEMOS S/N MARECHAL DEODORO - AL.	
DESENHO: LEANDRO GOMES DE OLIVEIRA CLIENTE:	
IDENTIFICAÇÃO DO PROJETO: DETALHES SANITÁRIOS	
DATA: 01/01/2012 REV 1 NOME DO ARQUIVO: ESCALA: INDICADA	
HS 06/06	