


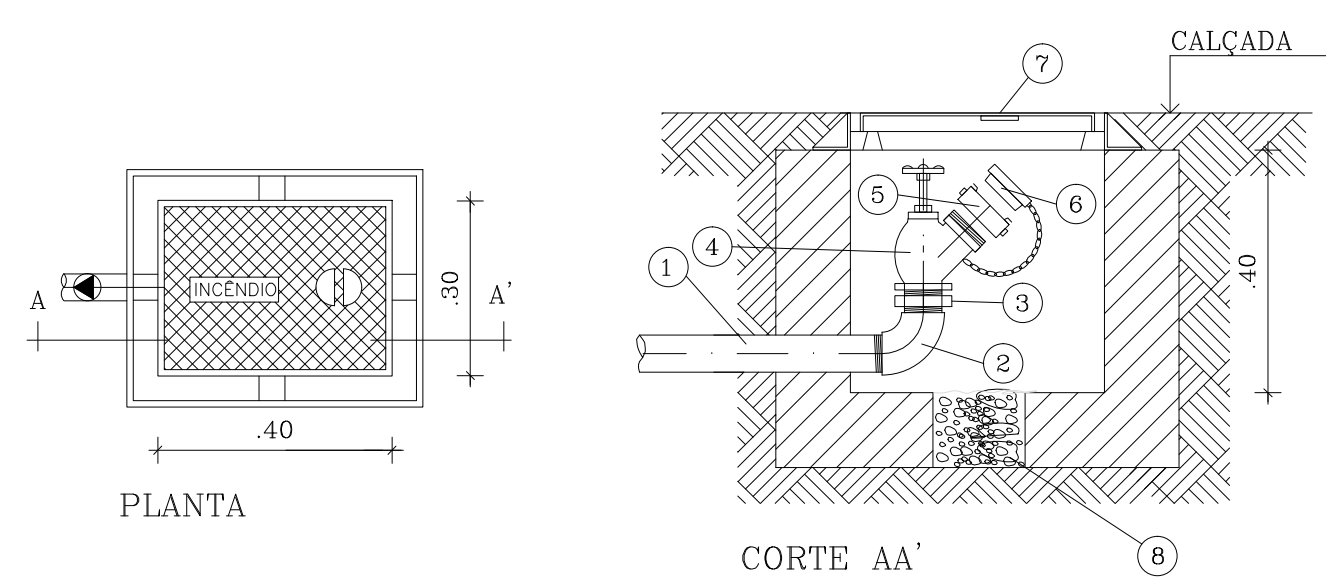


LEGENDA

- 1 - TUBO P" 6" Ø2 1/2"
- 2 - JOELHO 90ºX45 1/2"
- 3 - NIPLE DUPLO P" 6" Ø2 1/2"
- 4 - REGISTRO GLOBO ANGULAR 45º Ø2 1/2"
- 5 - ADAPTADOR C/ ROSCA MACHO P/ ENGATE RÁPIDO Ø2 1/2"
- 6 - TAMPÃO C/ ENGATE RÁPIDO C/ CORRENTE
- 7 - TAMPA DE FERRO FUNDIDO COM INSCRIÇÃO INCENDIO
- 8 - BRITA

HIDRANTE DE RECALQUE

ENC. LAYNE

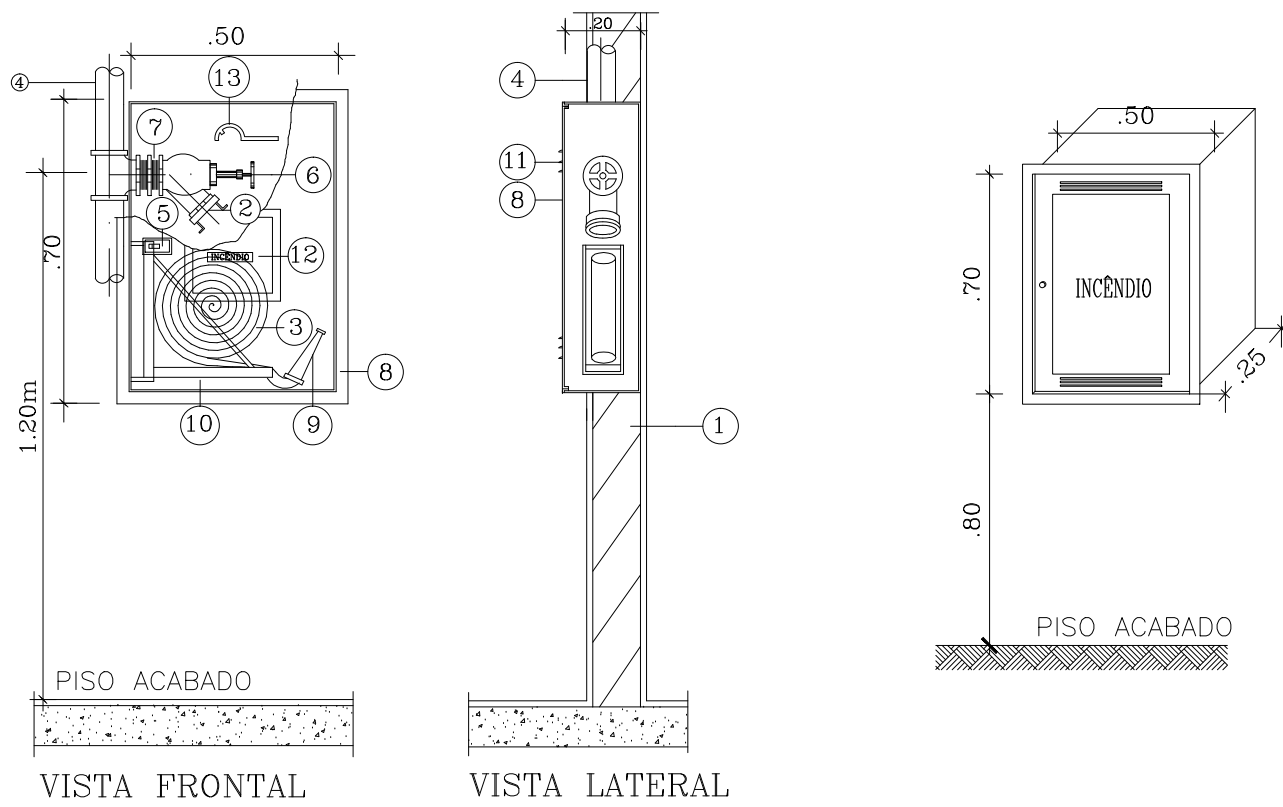


LEGENDA

- 1 - ALVENARIA
- 2 - ADAPTADOR STORZ Ø63xø40mm
- 3 - MANGUEIRA DE FIBRA SINTETICA E BORRACHA VULCANIZADA Ø40mm
- 4 - TUBO FG Ø63mm
- 5 - TRINCO GATATÓRIO DO TIPO LINGUETA
- 6 - REGISTRO ANGULAR GLOBO 45º Ø63mm
- 7 - NIPLE FG Ø63mm
- 8 - CADA METALICA EM CHAPA #16 USG PINTADA EM VERMELHO
- 9 - ESQUICHO SIMPLES JATO SOLIDO, REQUINTE FIXO
- 10 - CUSTO MOVIL PARA MANGUEIRA
- 11 - ALERTAS PARA VENTILACAO
- 12 - INSERCAO "INCENDIO"
- 13 - CHAVE PARA CONEXAO STORZ

HIDRANTE DE PAREDE

ENC. LAYNE

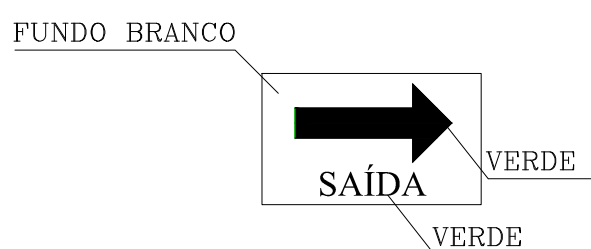


OBSERVAÇÕES

- 1 - A SINALIZAÇÃO DE SAÍDA DEVE:
 - 1.1 - SER LUMINOSA E CONTAR A PALAVRA "SAÍDA" E UMA SETA INDICANDO O SENTIDO.
 - 1.2 - TER UM NÍVEL DE ILUMINAÇÃO QUE GARANTA EFICIÊNCIA E VISIBILIDADE.
- 2 - AS LETRAS E AS SETAS DE SINALIZAÇÃO DEVEM TER COR VERDE SOBRE FUNDO BRANCO.
- 3 - A ILUMINAÇÃO DA SINALIZAÇÃO DE SAÍDA DEVE TER PONTE ALIMENTADORA PRÓPRIA QUE ASSEGURE UM FUNCIONAMENTO MÍNIMO DE 01 HORA, PARA QUANDO OCORRER FALHA DE ENERGIA NA REDE PÚBLICA.
- 4 - A SINALIZAÇÃO DEVE SER DO TIPO FOTOLUMINESCENTE CONFORME NORMAS DA ABNT.


SINALIZAÇÃO DE SAÍDA

ENC. LAYNE

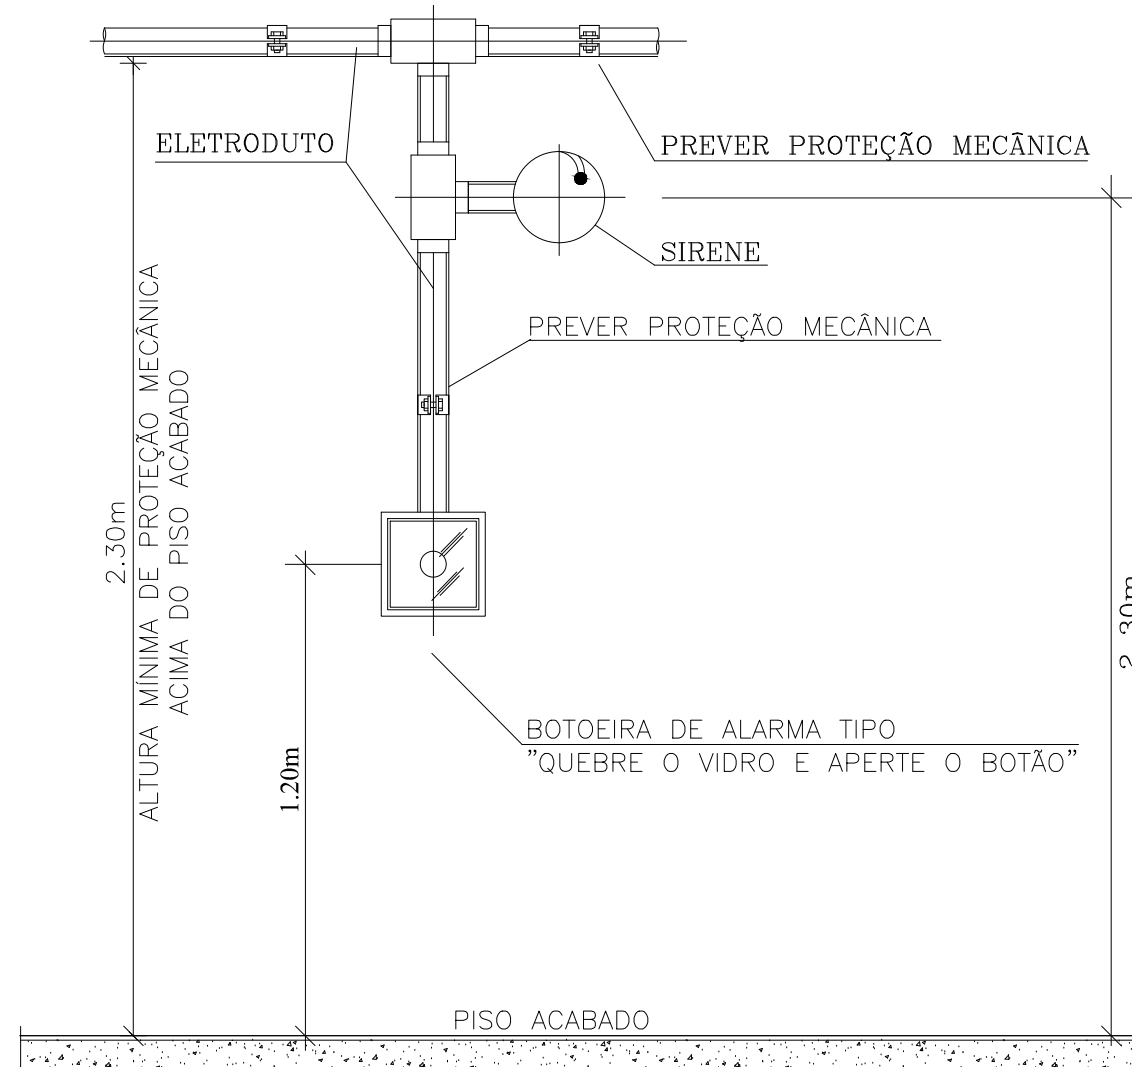

SIRENE E ACIONADOR MANUAL (BOTOEIRA)

Obs.: As botoeiras deverão possuir LEDS DE TUBERECULA NA COR VERDE E QUANTO A CORDÃO NA COR VERMELHA.






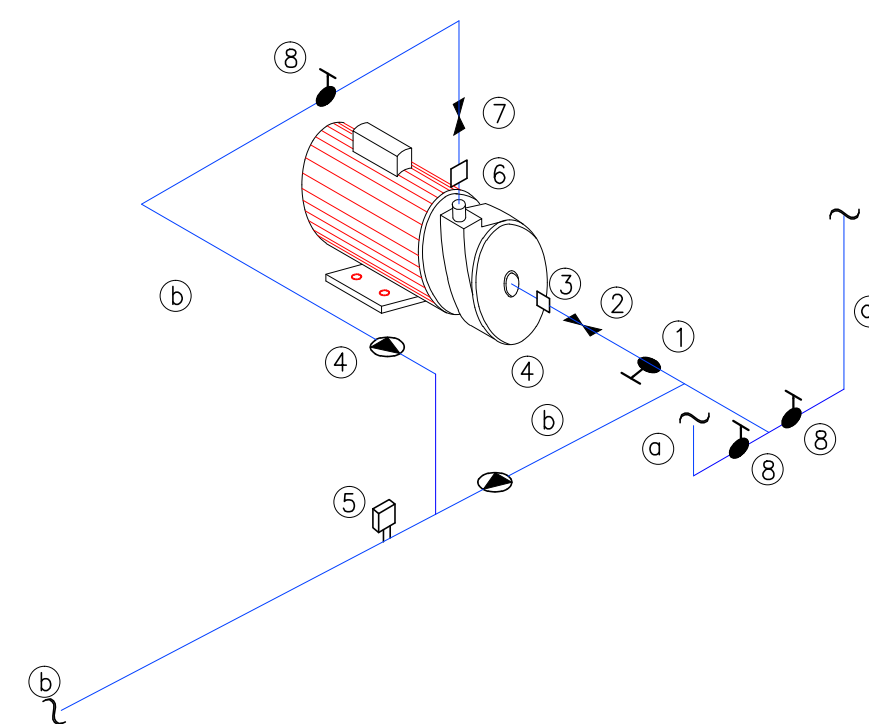


DETALHE DA BOMBA DE INCÊNDIO

ENC. LAYNE

H_{man}= 12,31 m.c.a.
Pot= 3 CV
Vazão= 24m³/h

- 1) RG BRUTO Ø4"
- 2) UNÃO FG Ø4"
- 3) NIPLE FG Ø4"XDIAMETRO DA BOMBA
- 4) VALVULA RETENÇÃO 90°
- 5) VALVULA DE FLUXO
- 6) UNÃO FG Ø4"
- 7) NIPLE FG Ø4"XDIAMETRO DA BOMBA
- 8) RG BRUTO Ø4"
- 9) TUBO FG Ø4"
- 10) TUBO FG Ø4"

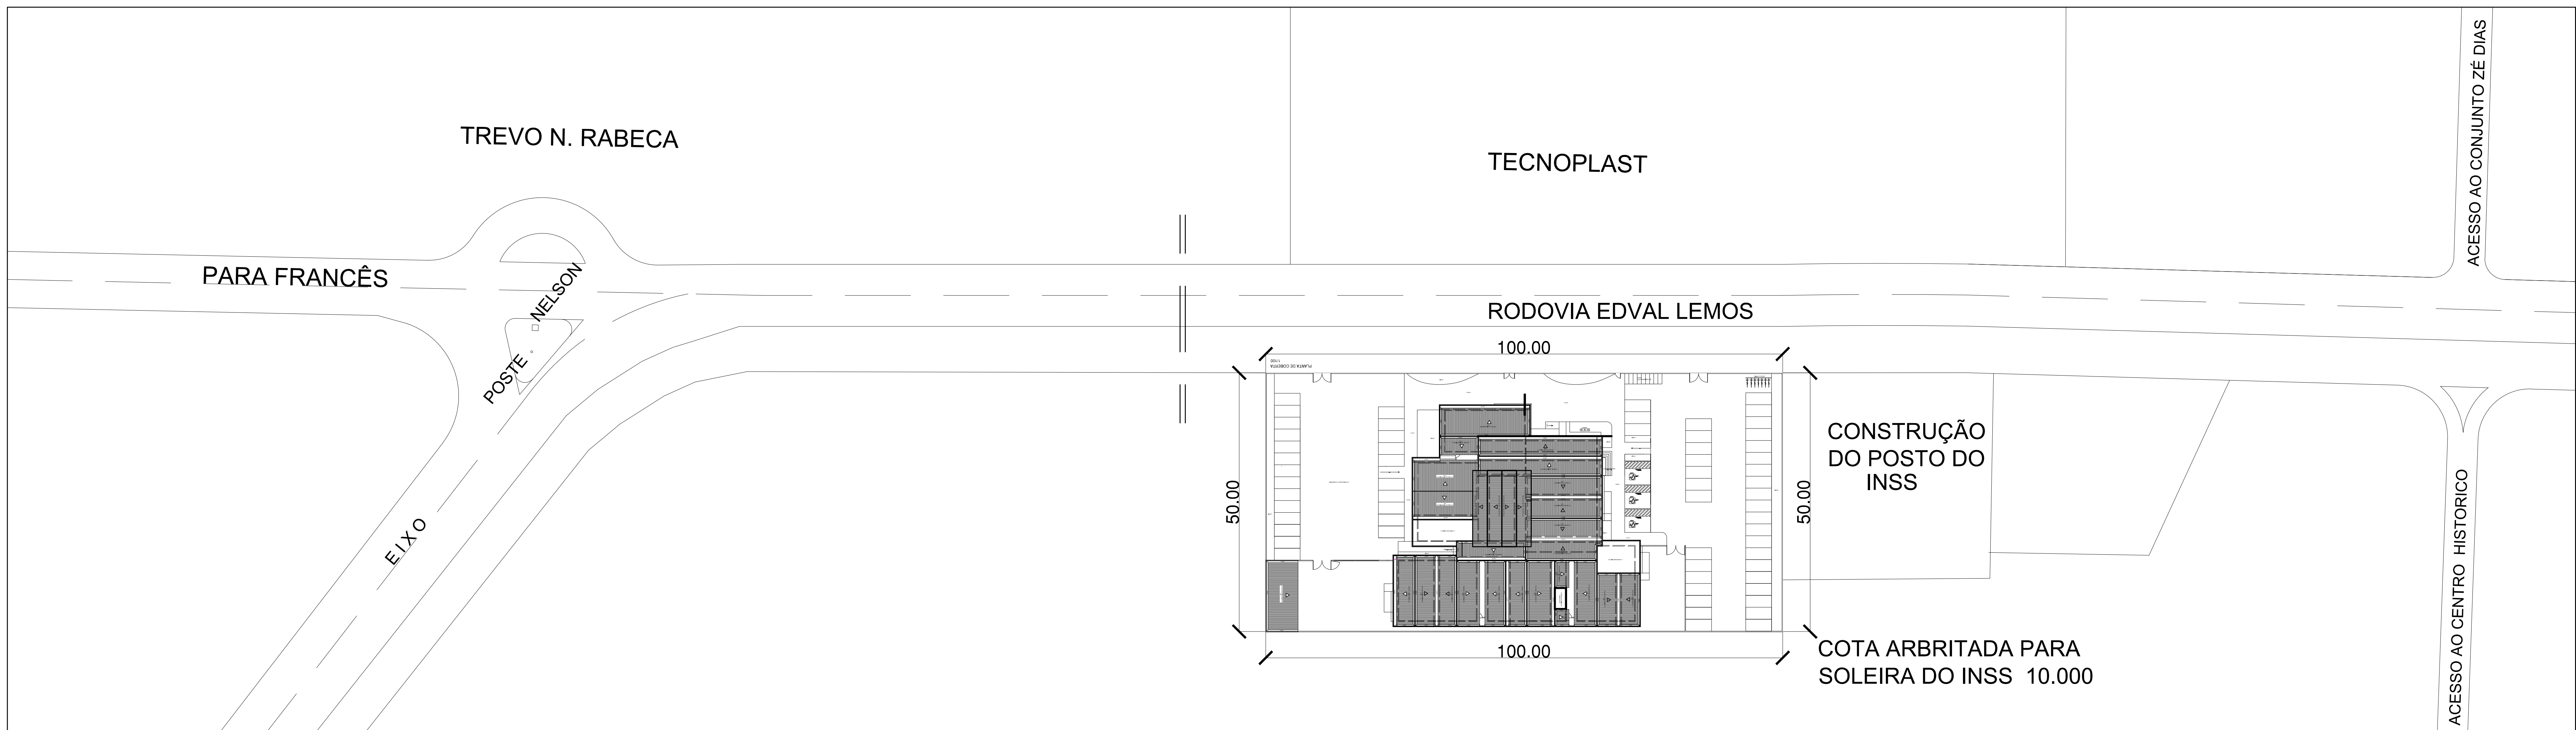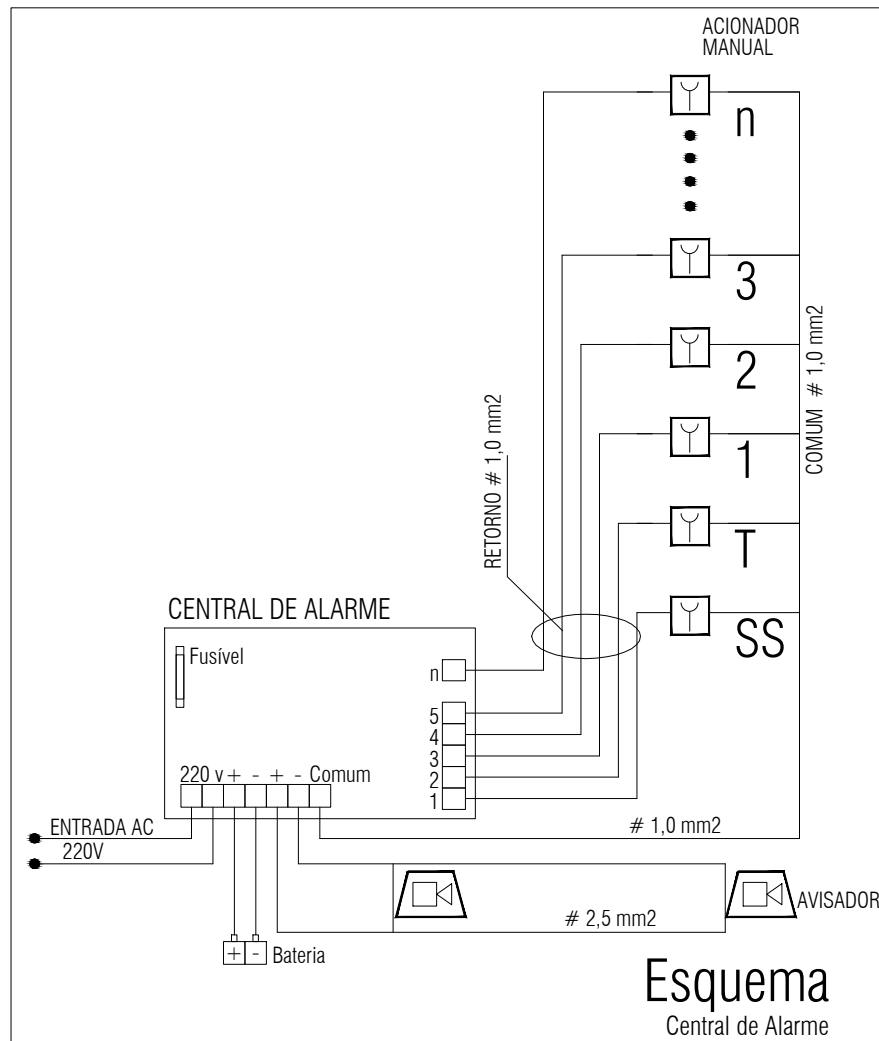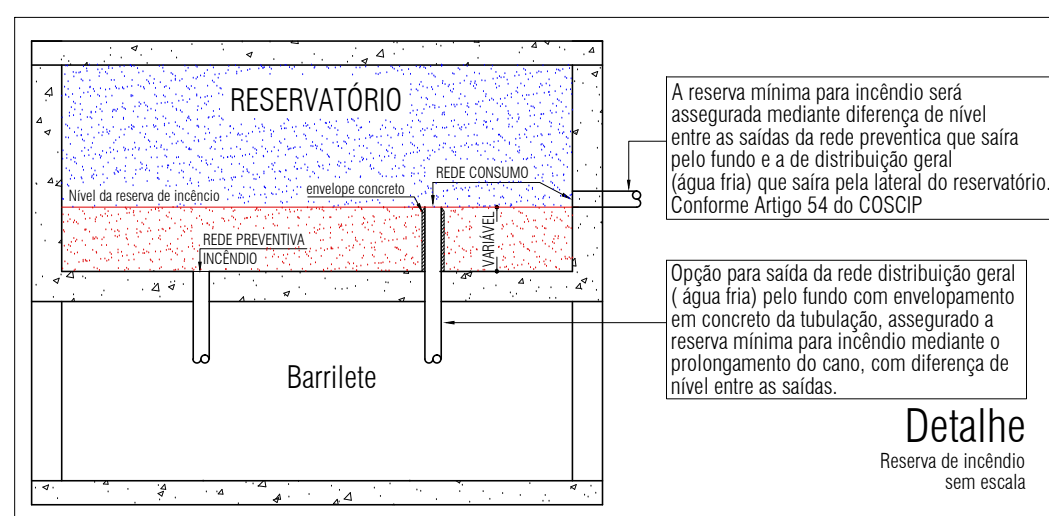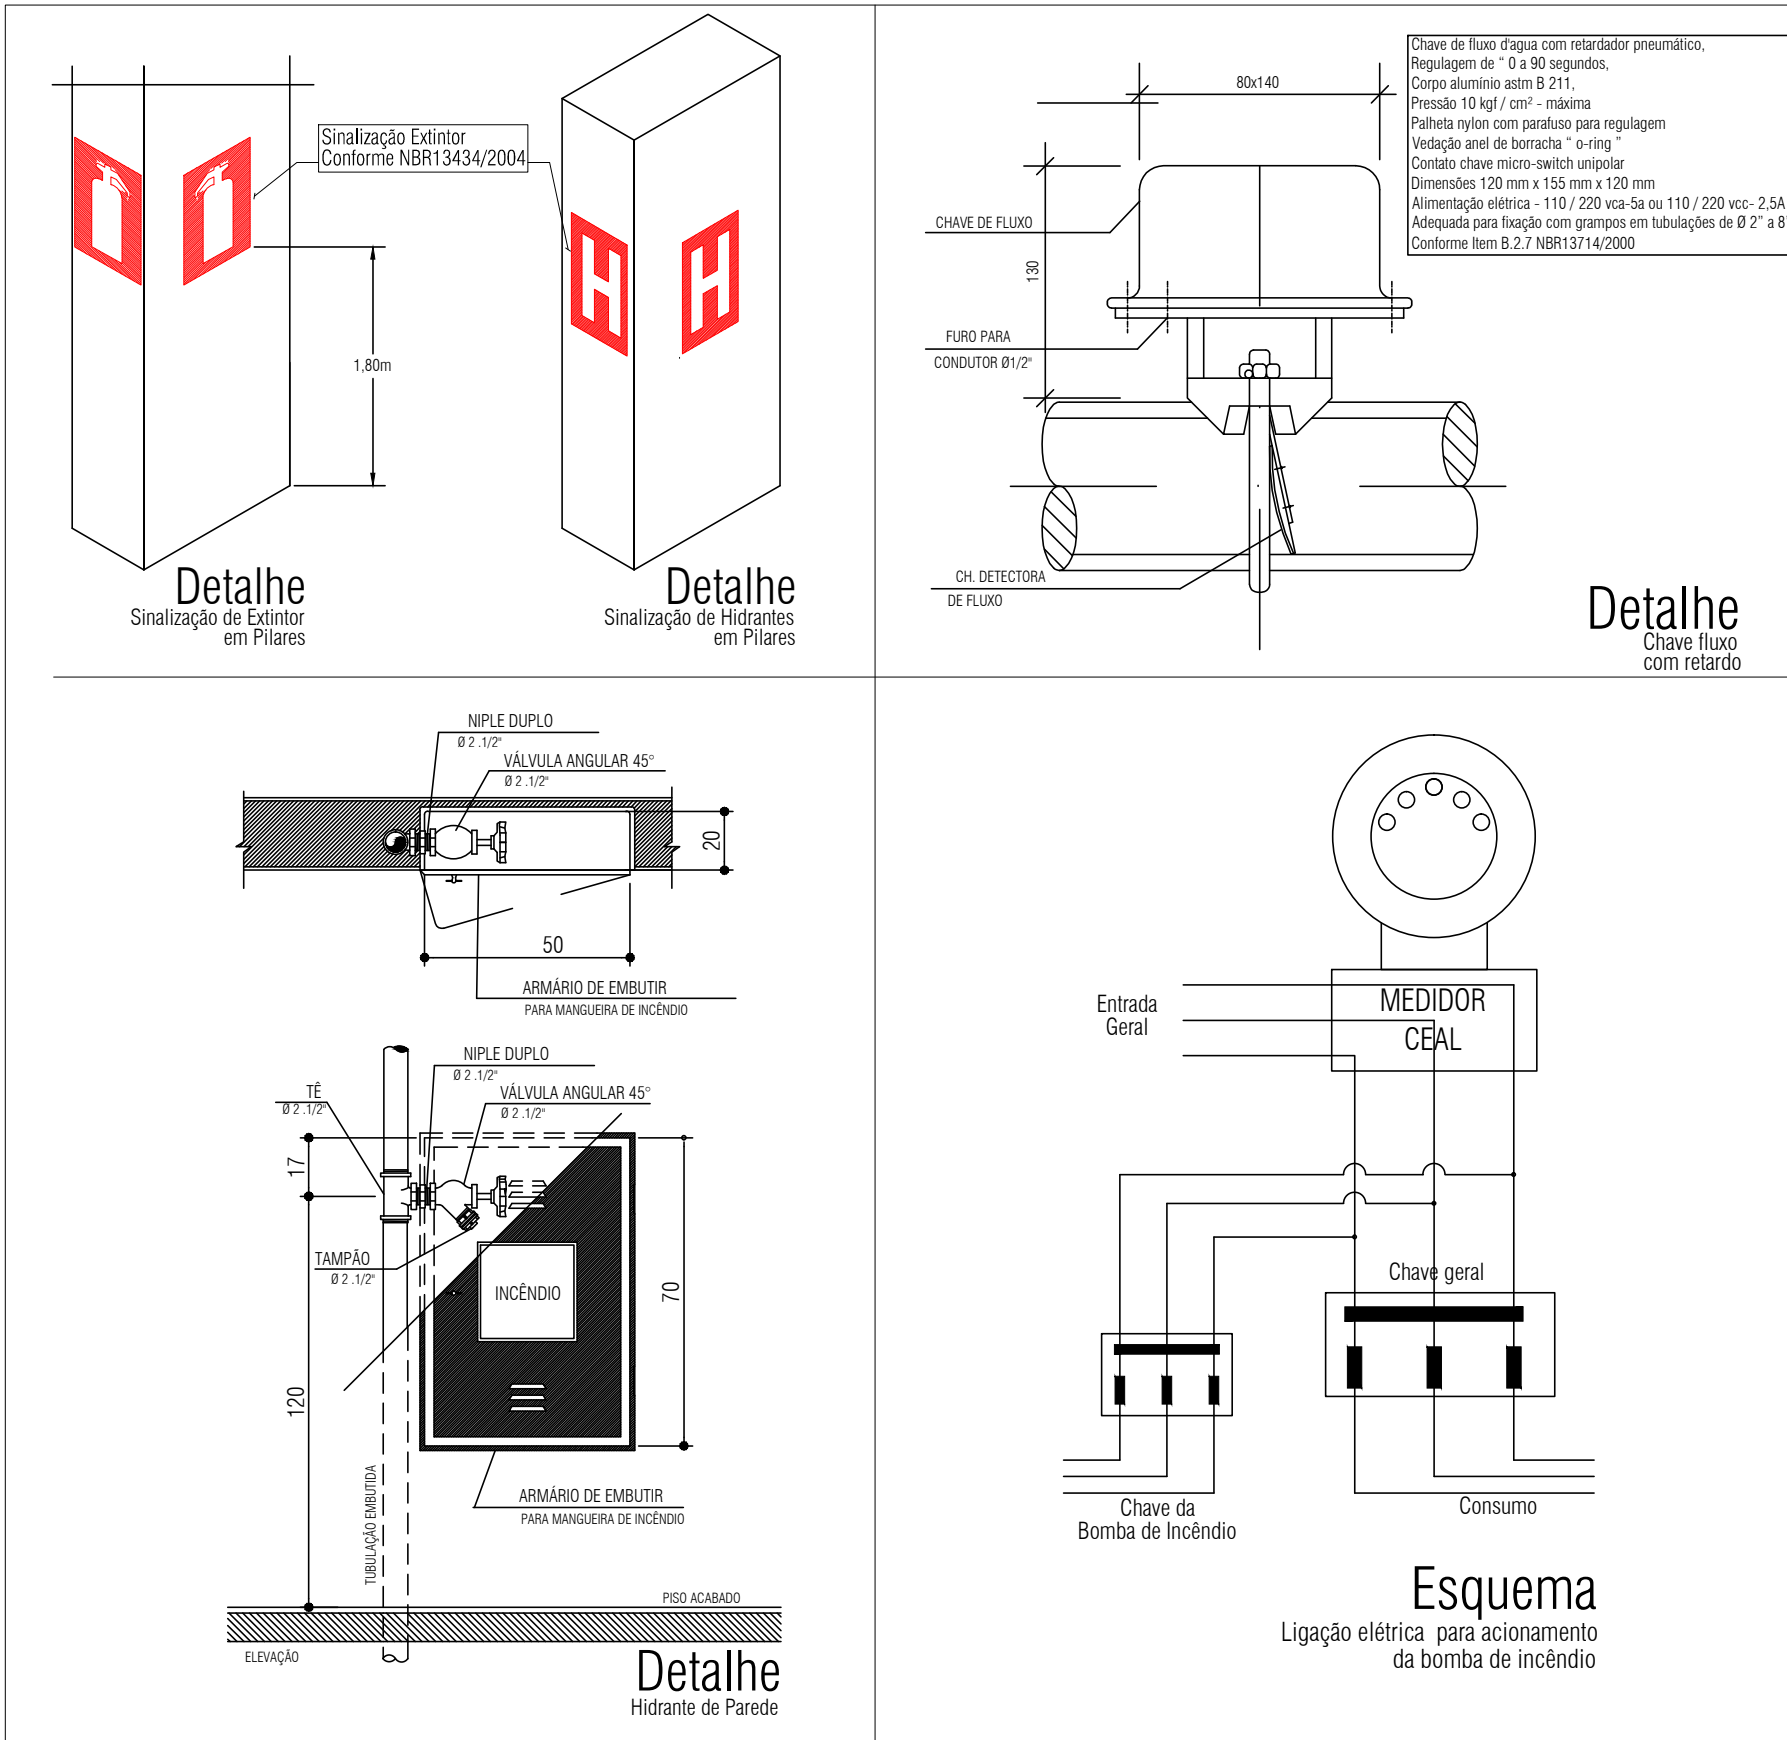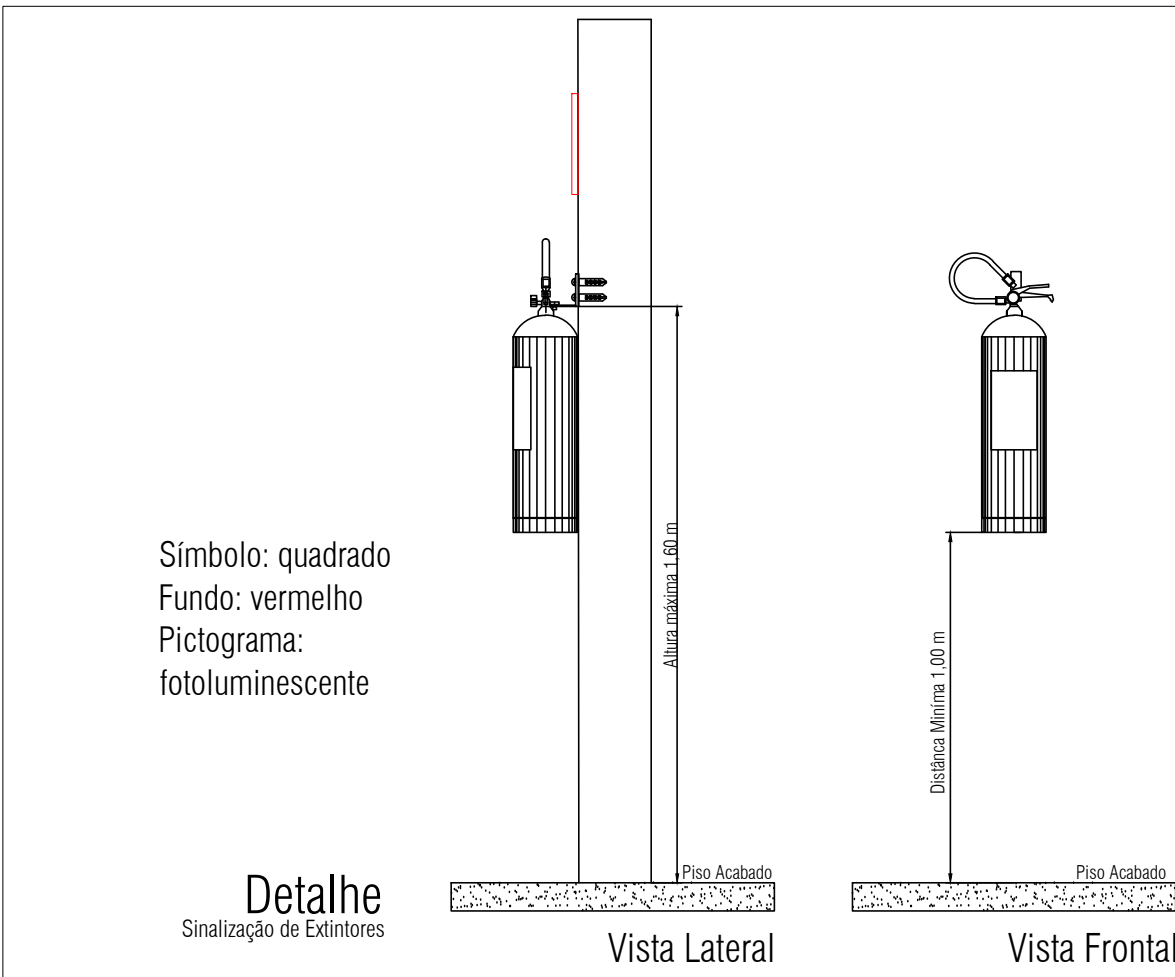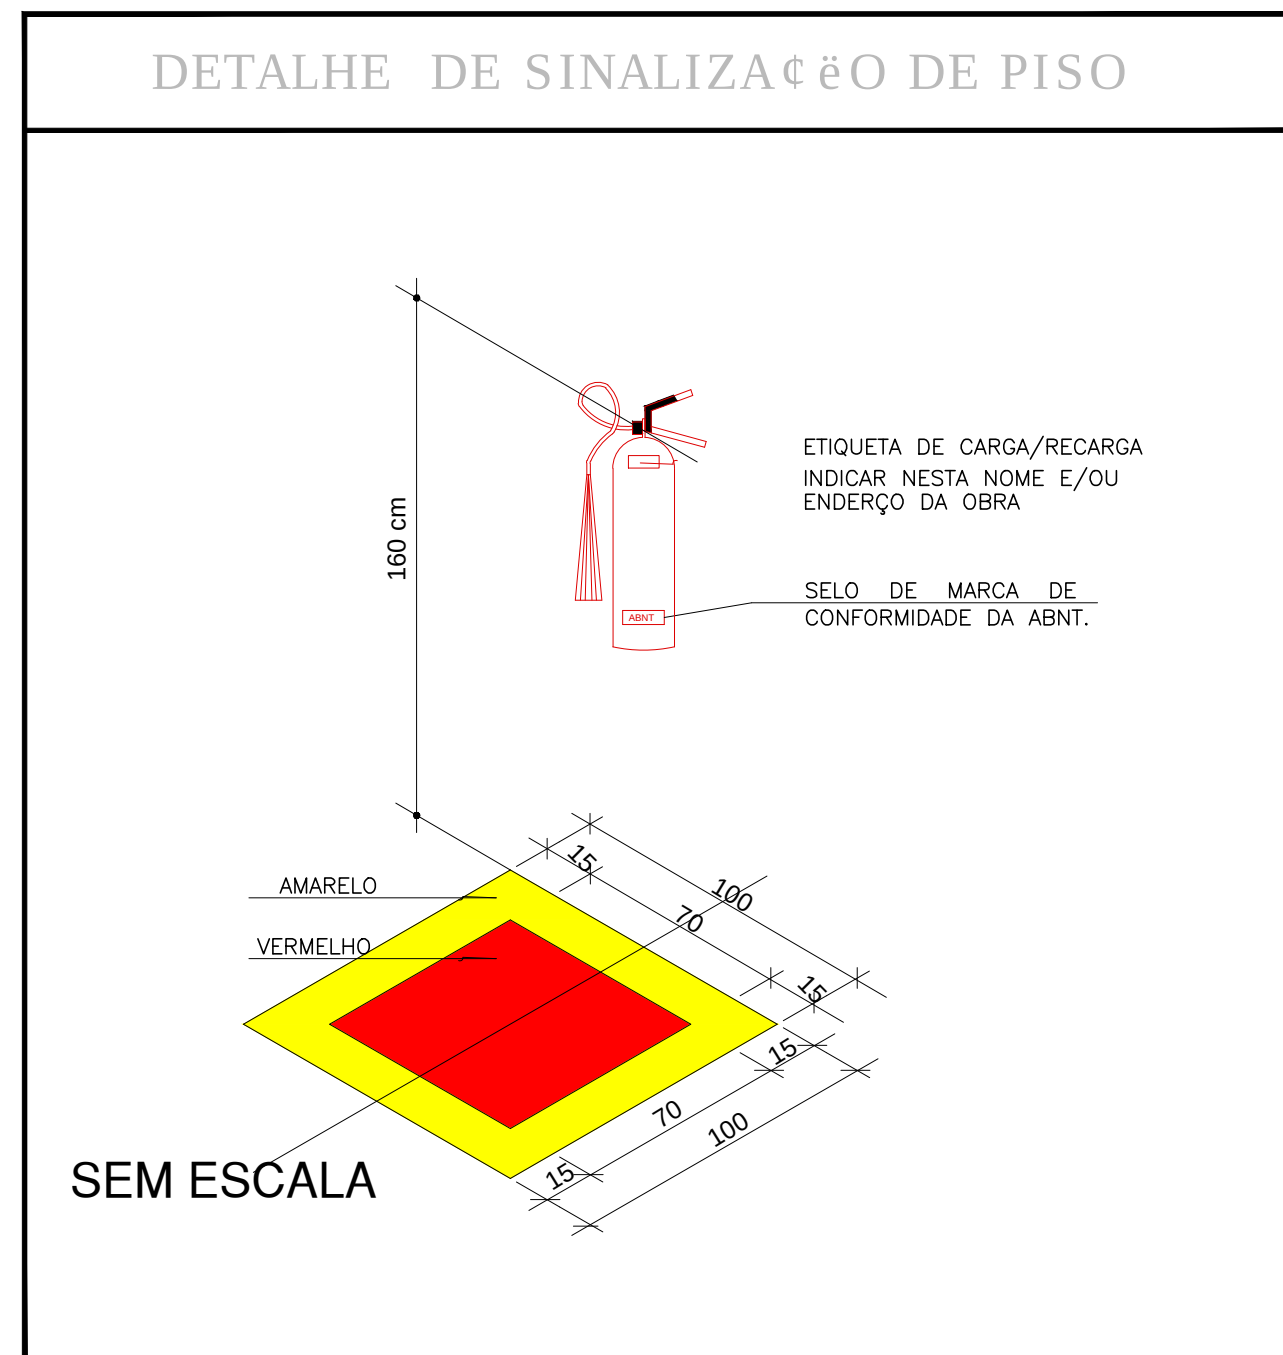

PLANTA DE SITUAÇÃO

1/500

ESPAÇO PARA O CREA:	ESPAÇO PARA O CREA:
ESPAÇO PARA OMT:	ESPAÇO PARA CÁLCULO DE ÁREA: TERRENO: 5.000,00 m² CONSTRUÇÃO: 1.475,04 m² PAVIMENTAÇÃO: 3.764,88 m² COBERTA: 1.723,39 m²
ESPAÇO PARA APROVAÇÃO SIMCO:	
PROPRIETÁRIO: FUNJURIS - FUNDO ESPECIAL DE MODERNIZAÇÃO DO PODER JUDICIÁRIO	
RESPONSÁVEL TÉCNICO:	
PROJETO: ARNALDO BRAGA COSTA JR. - CREA REG. NACIONAL 0205648179	
PROJETO COMBATE A INCENDIO E PANICO FORUM DA COMARCA DE MARECHAL DEODORO	
PROJETO DE COMBATE A INCENDIO E PANICO DO FORUM DA COMARCA DE MARECHAL DEODORO - AL	
DESENHO: GEORGE MAGNO TENORIO PEXOTO CLIENTE:	
IDENTIFICAÇÃO DO PROJETO: DETALHES E PLANTA DE SITUAÇÃO	Nº DA PRANCHA: CI 04/05
REV 01 NOME DO ARQUIVO: JANEIRO2012	ESCALA: NATURAL
ESTE PROJETO NÃO PODE SER USADO PARA OUTRAS FINALIDADES SEM O CONSENTIMENTO DO AUTOR	