
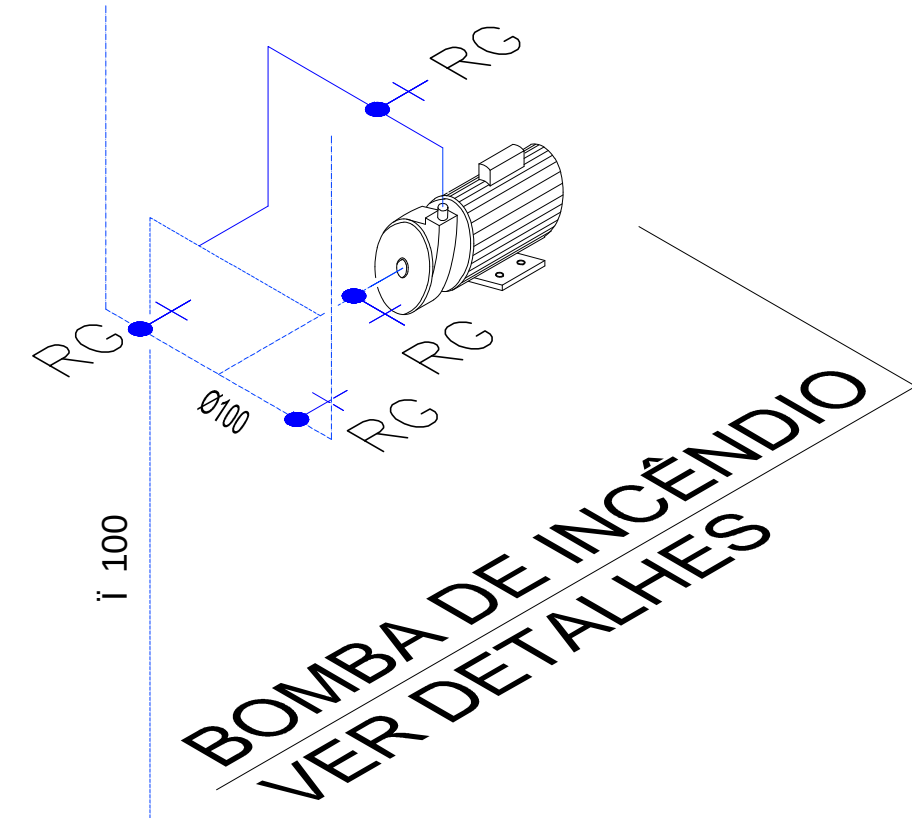


RESERVATÇ RIO PARA USO
CAP. 9600 L

RESERVA DE INCÇNDIO
CAP. 6000 L

RESERVATÇ RIO CAPACIDADE TOTAL
CAP. 15600 L

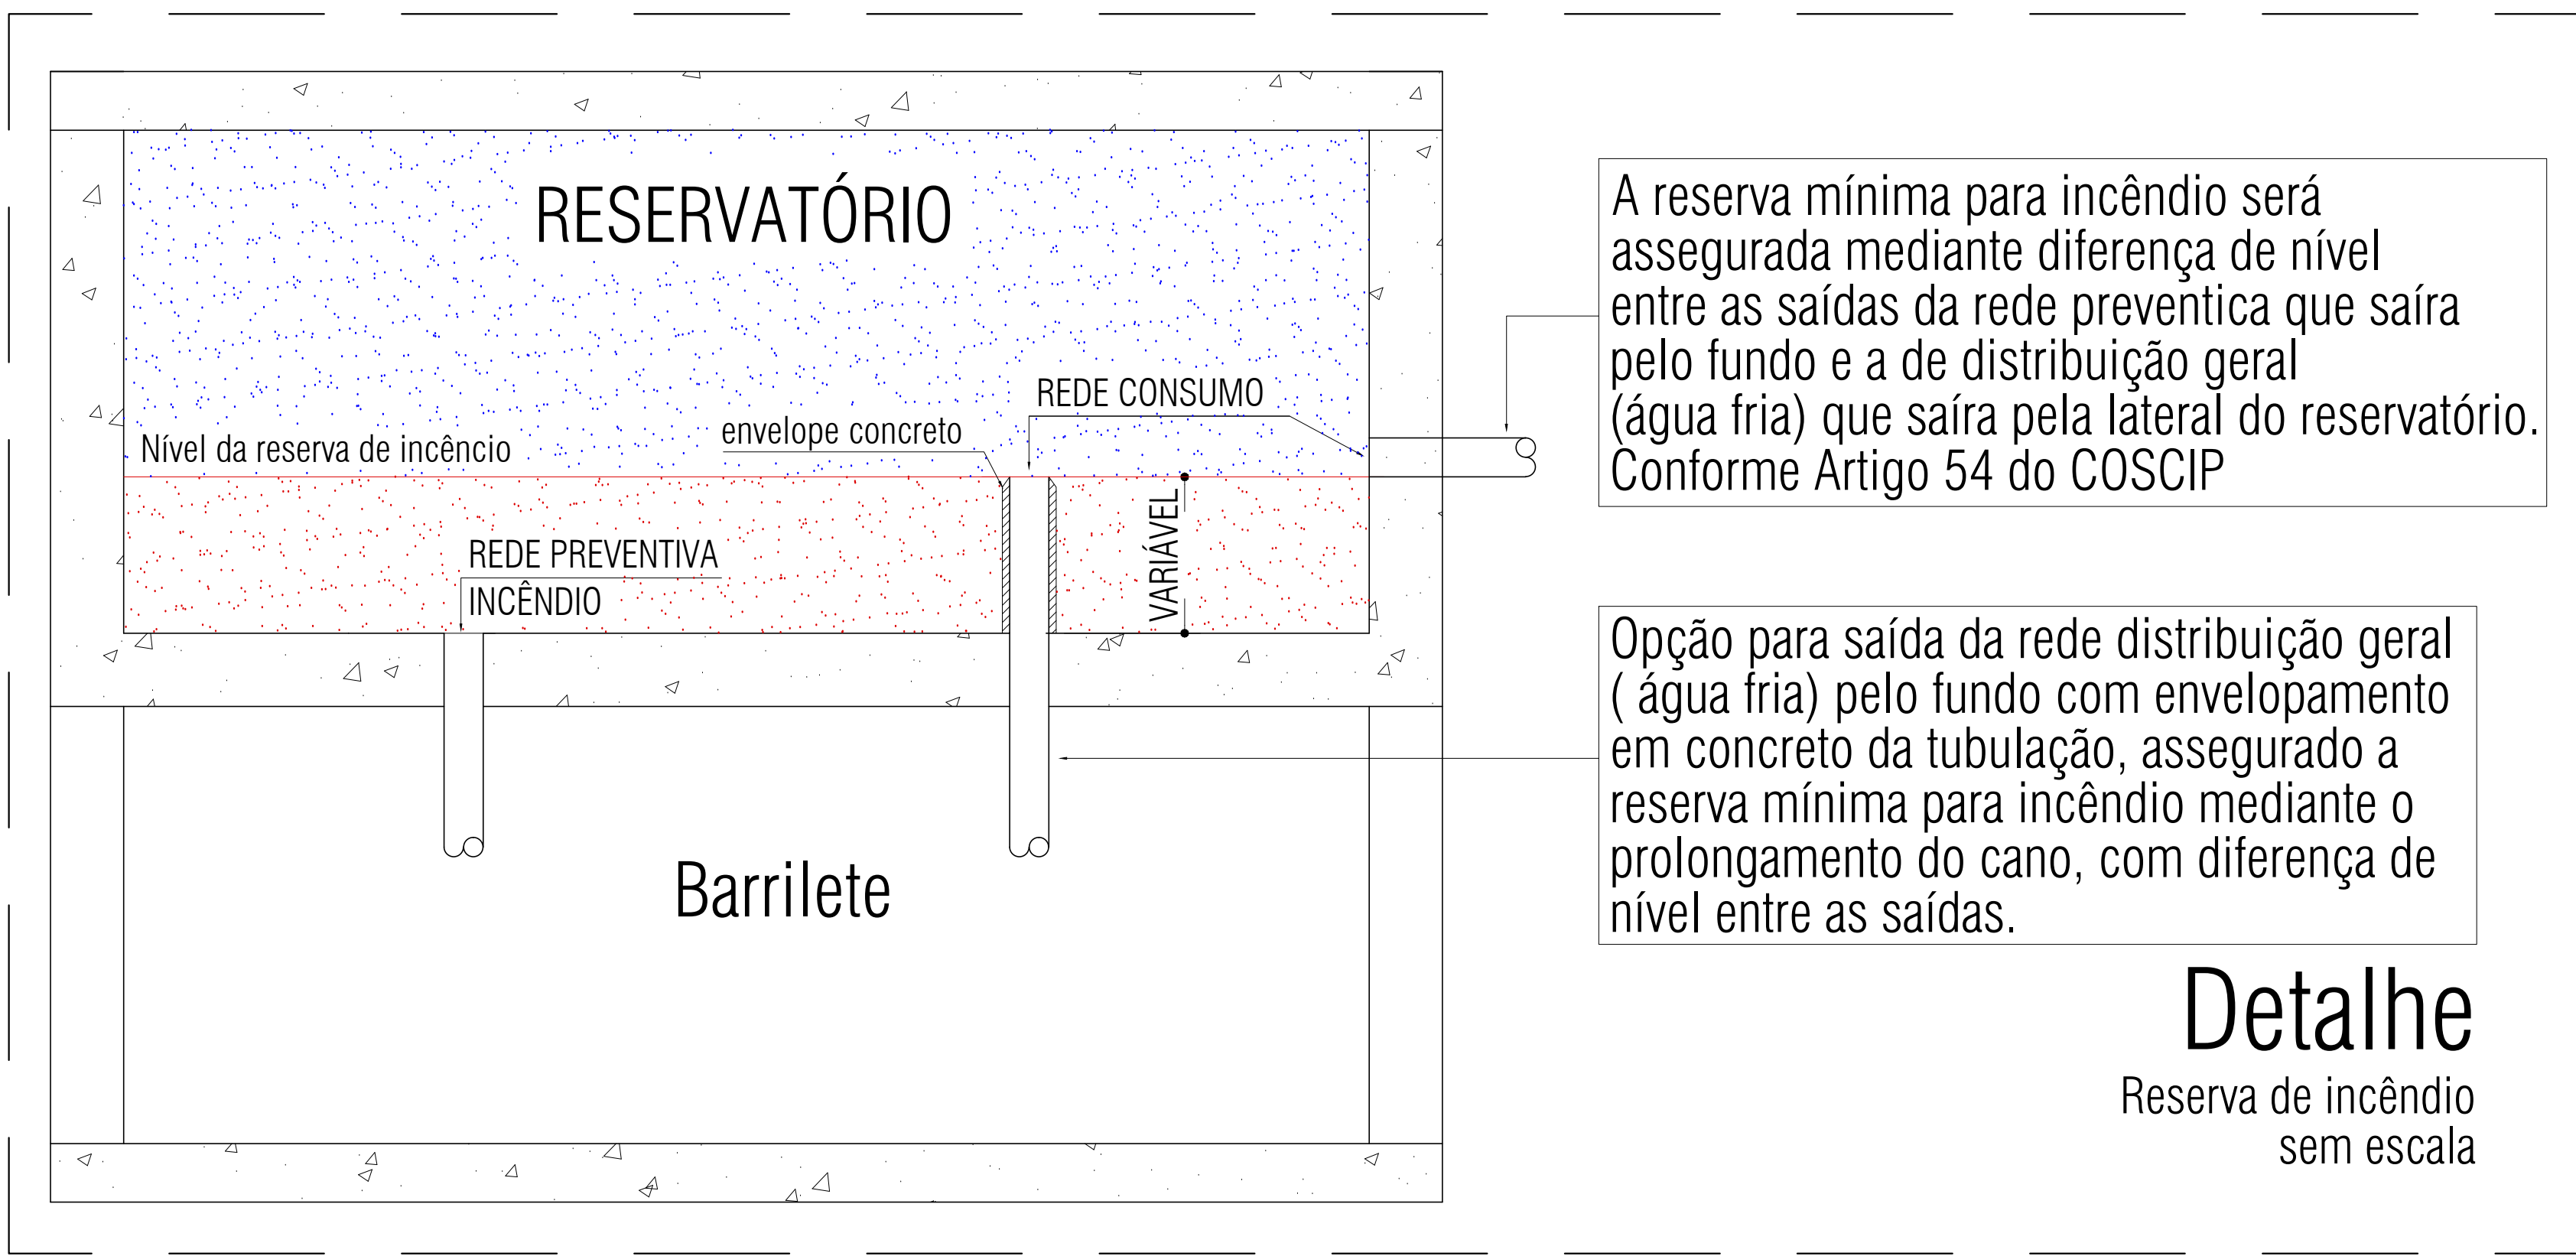

HIDRANTE DE RECALQUE

ISOMÉTRICO
ESCALA 1/50

ESPAÇO PARA O CREA:	ESPAÇO PARA O CREA:								
ESPAÇO PARA OMT:	ESPAÇO PARA CÁLCULO DE ÁREA: <table><tr><td>TERRENO</td><td>5.000,00 m²</td></tr><tr><td>CONSTRUÇÃO</td><td>1.475,04 m²</td></tr><tr><td>PAVIMENTAÇÃO</td><td>3.364,88 m²</td></tr><tr><td>COBERTA</td><td>1.729,38 m²</td></tr></table>	TERRENO	5.000,00 m²	CONSTRUÇÃO	1.475,04 m²	PAVIMENTAÇÃO	3.364,88 m²	COBERTA	1.729,38 m²
TERRENO	5.000,00 m²								
CONSTRUÇÃO	1.475,04 m²								
PAVIMENTAÇÃO	3.364,88 m²								
COBERTA	1.729,38 m²								
ESPAÇO PARA APROVAÇÃO SIMCUI:									
PROPRIETÁRIO: FUNAIURIS - FUNDO ESPECIAL DE MODERNIZAÇÃO DO PODER JUDICIÁRIO									
RESPONSÁVEL TÉCNICO:									
PROJETO: ARNALDO BRAGA COSTA JR. - CREA REG. NACIONAL 02856481/79									
PROJETO COMBATE A INCENDIO E PANICO FORUM DA COMARCA DE MARECHAL DEODORO ENDERECO DO EMPREENDIMENTO: PROJETO DE COMBATE A INCENDIO E PANICO DO FORUM DA COMARCA DE MARECHAL,SITUADA NA RODOVIA EDVAL LEMOS S/N MARECHAL DEODORO - AL. DESENHO: GEORGE MAZNO TENORIO PEIXOTO CLIENTE:									
IDENTIFICACAO DO PROJETO: ISOMETRICO - HIDRANTE	Nº DA PRANCHETA: CI 05/05								
REV 0 JANEIRO/2012	ESCALA INDICADA								
ESTE PROJETO NÃO PODERÁ SER REPRODUZIDO SEM A PERMISSÃO ESCRITA DO AUTOR.									