

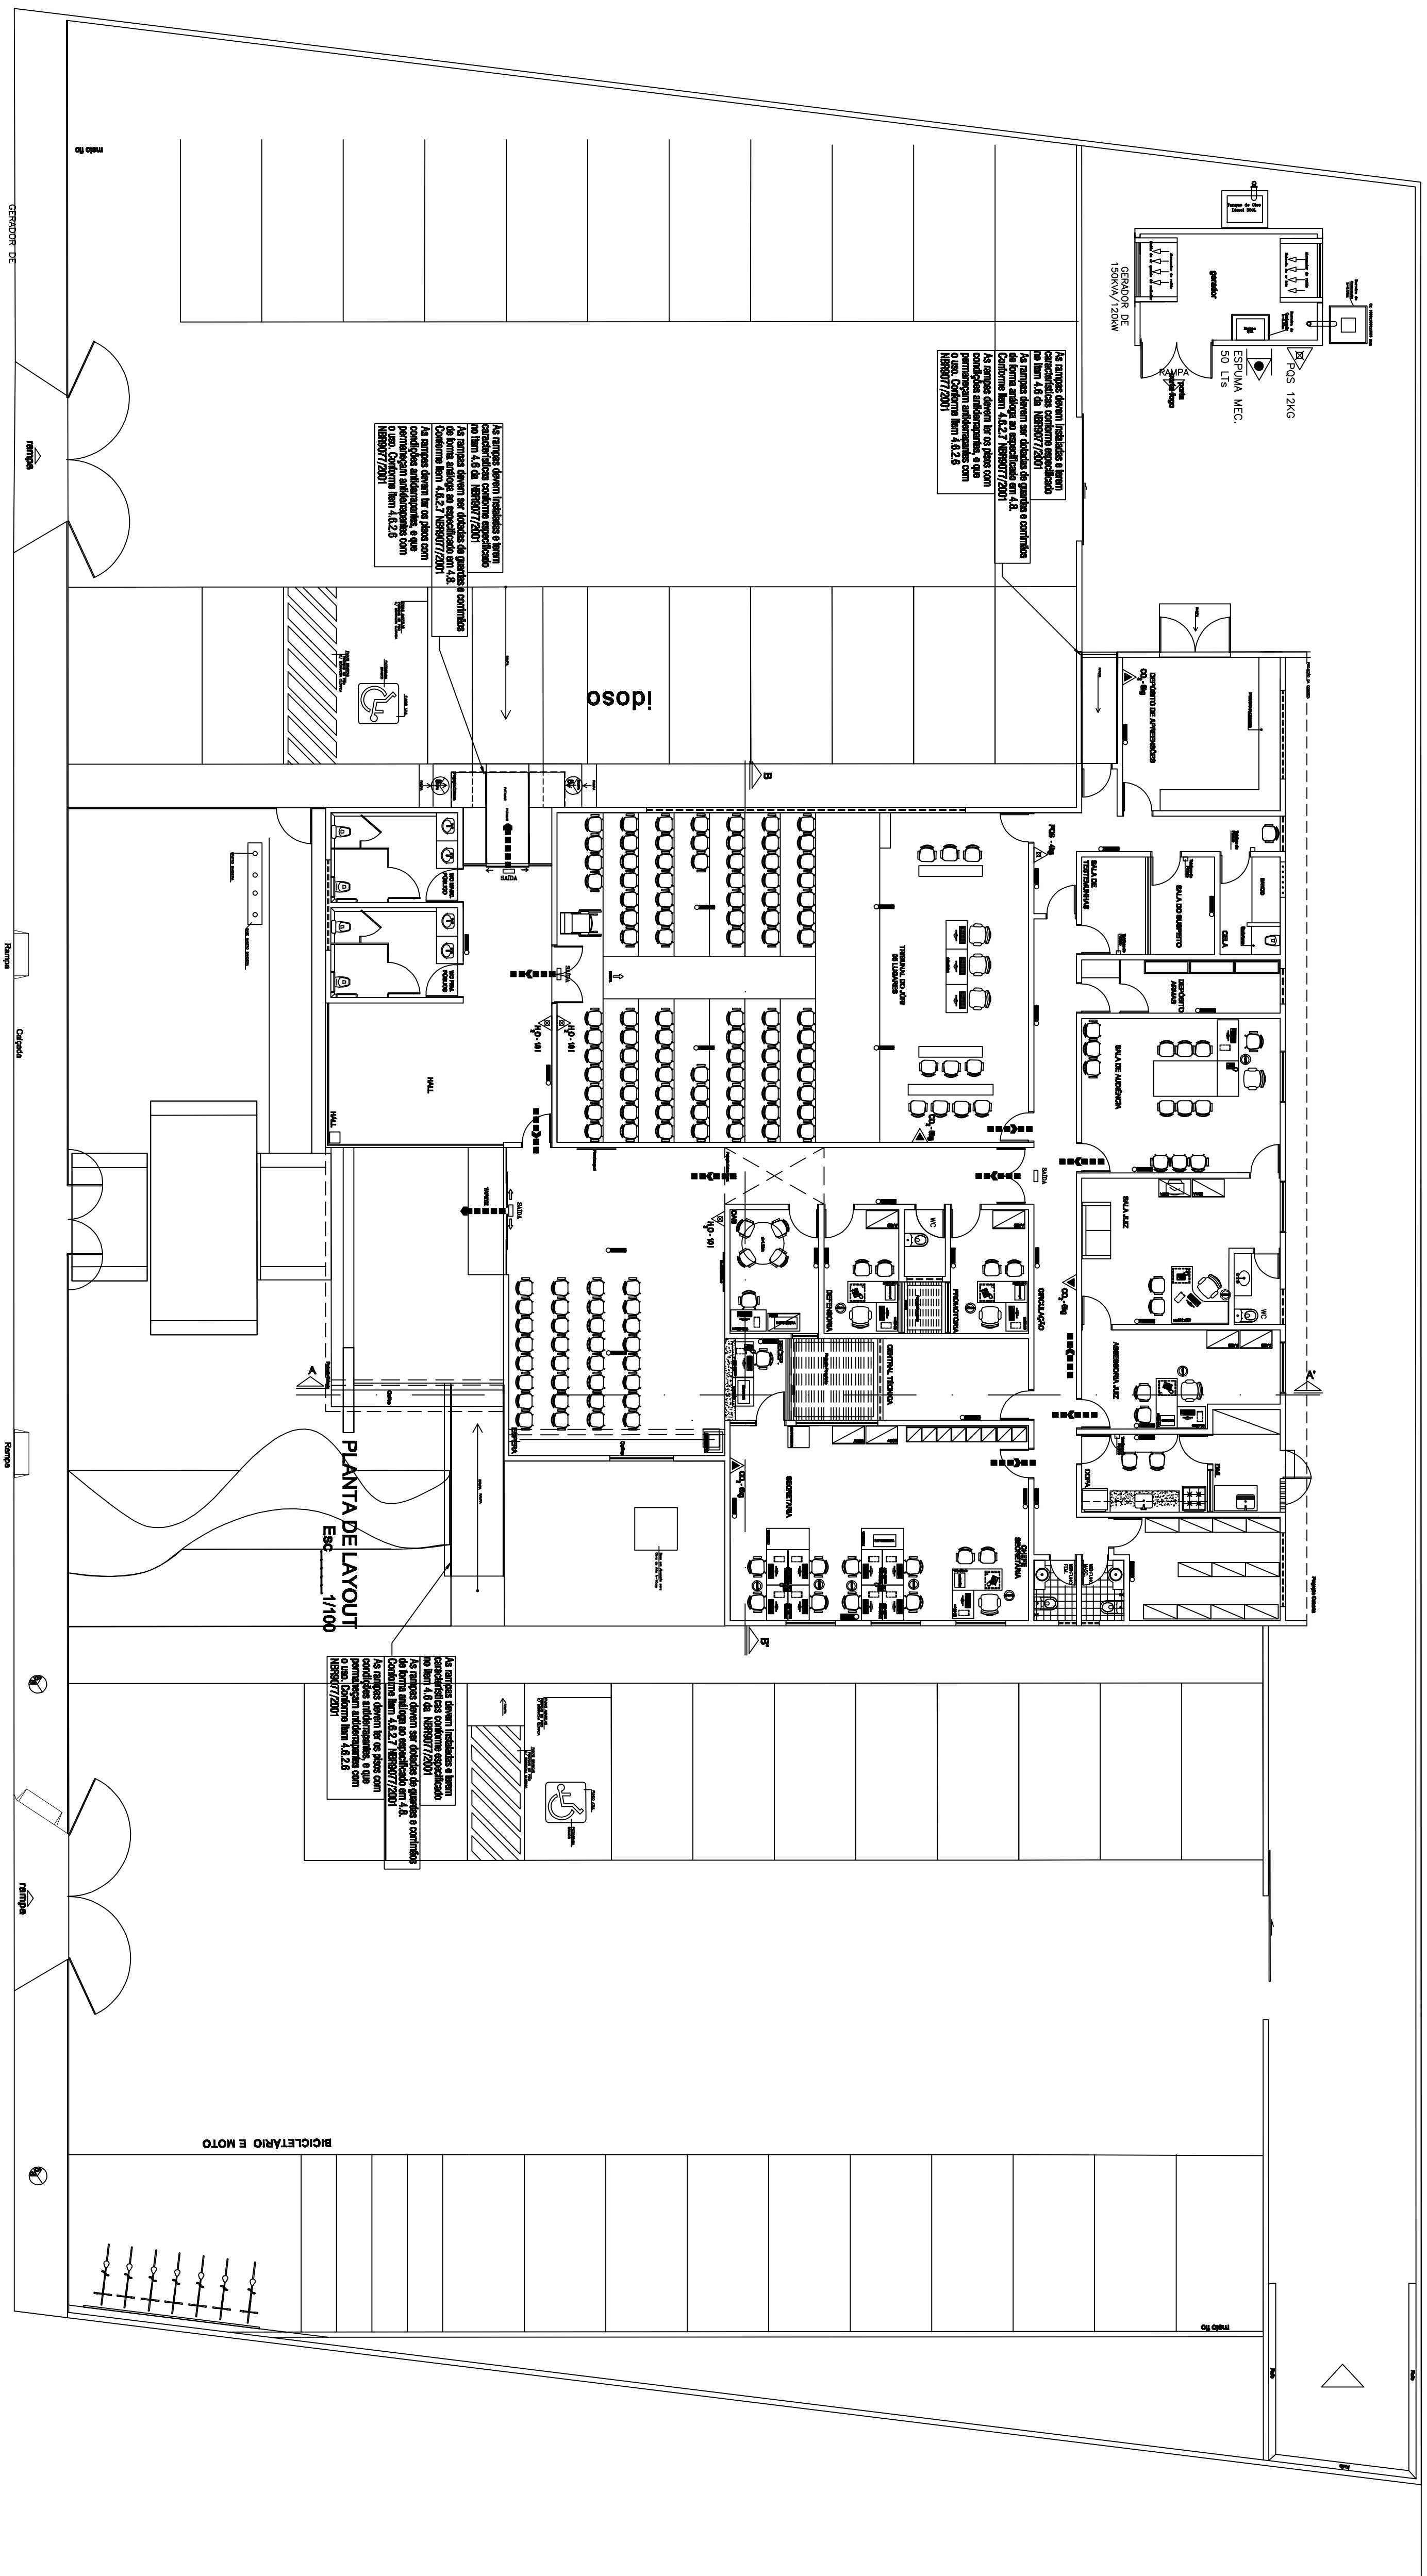
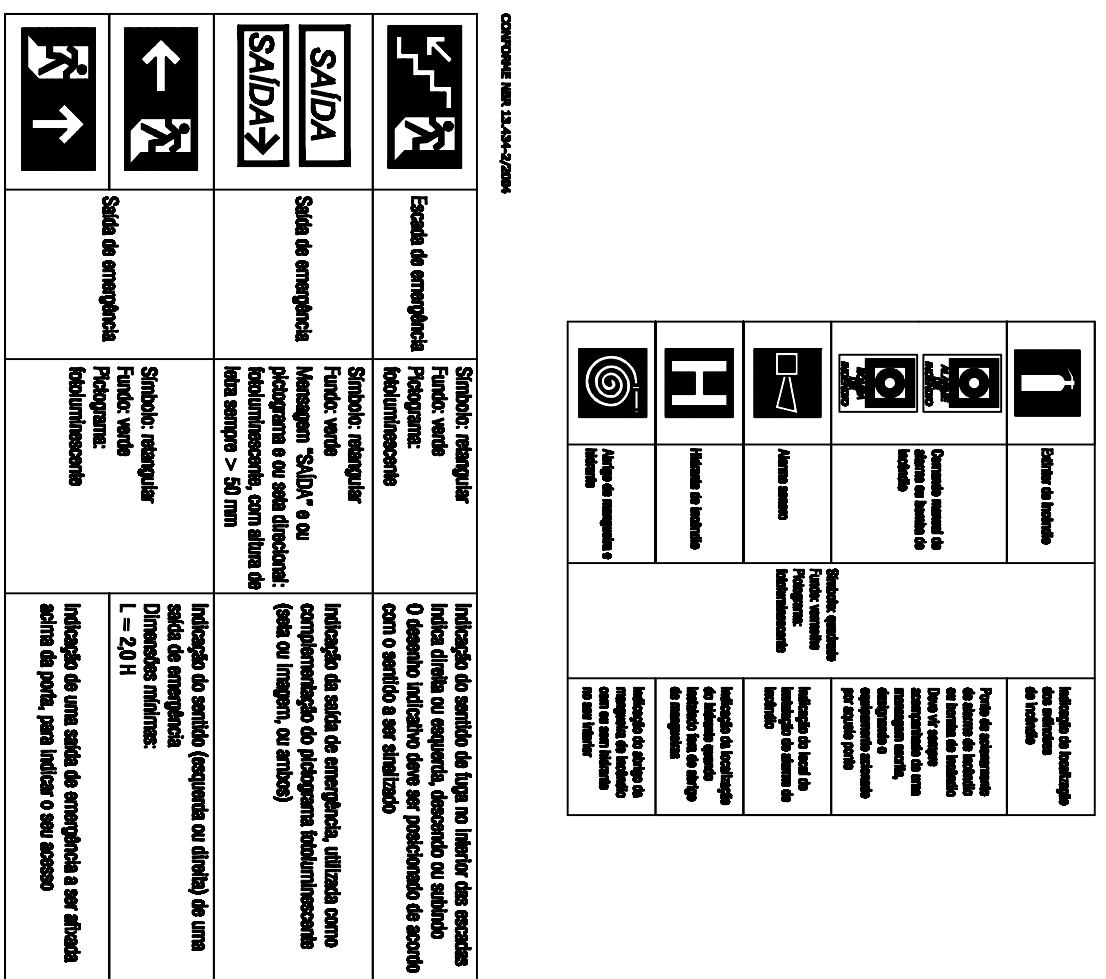
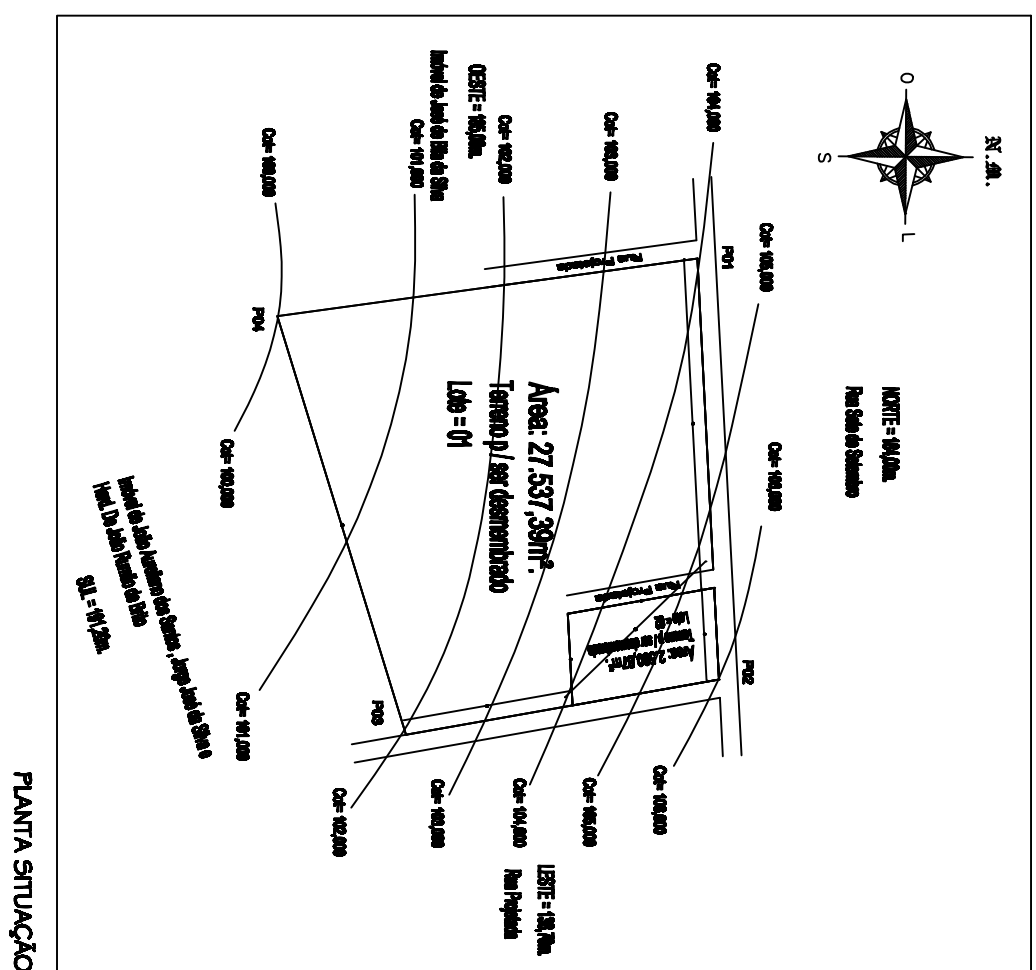
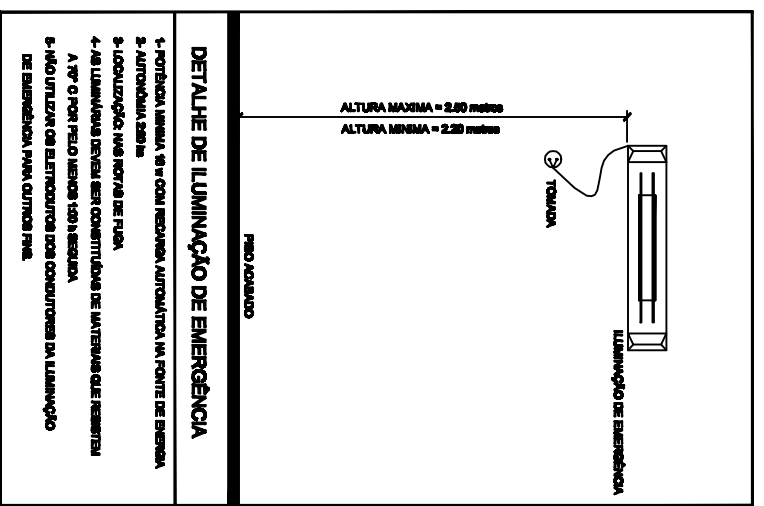
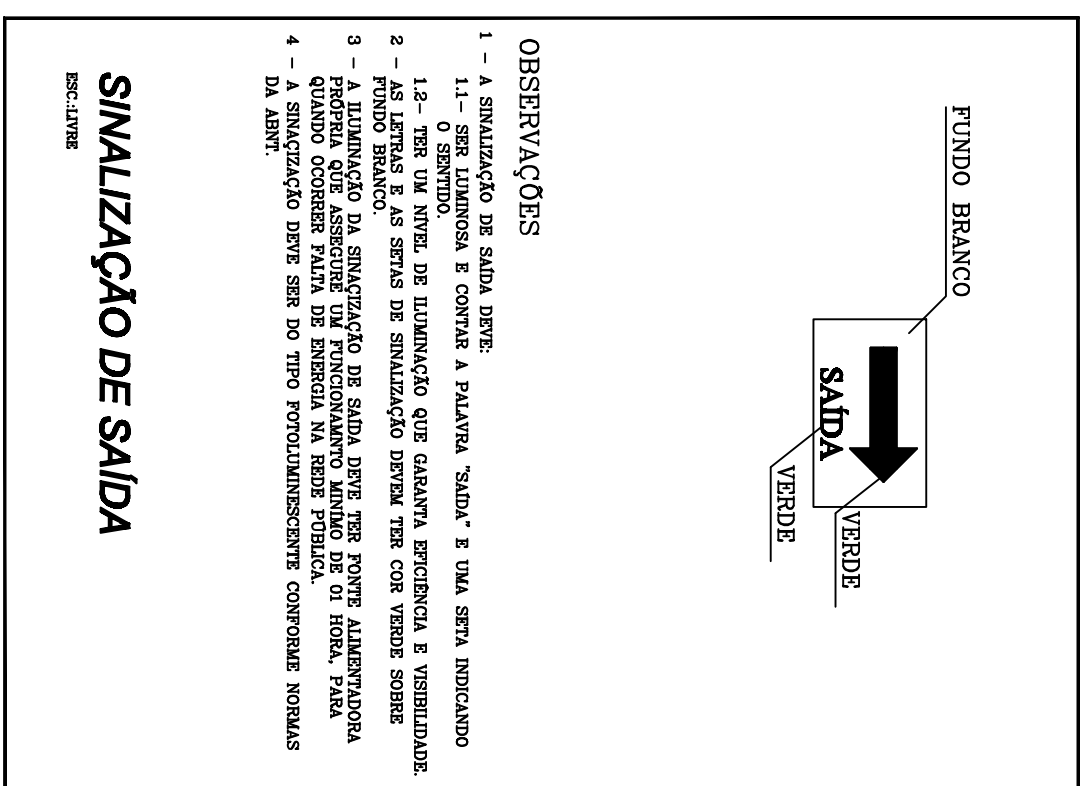
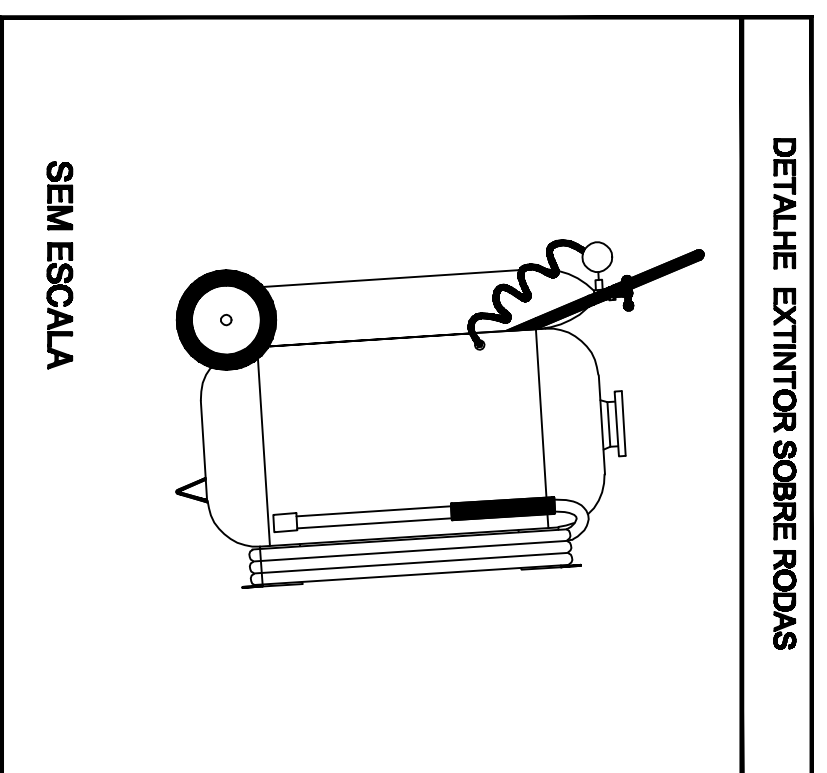
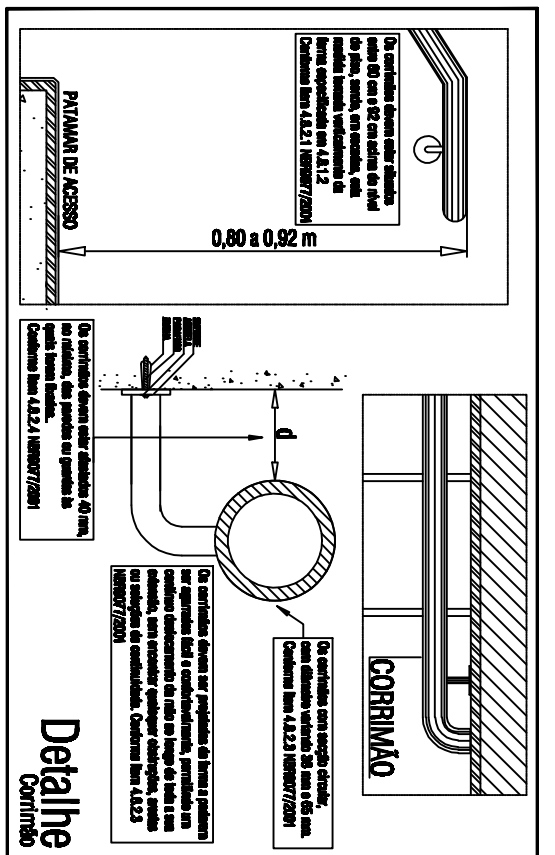
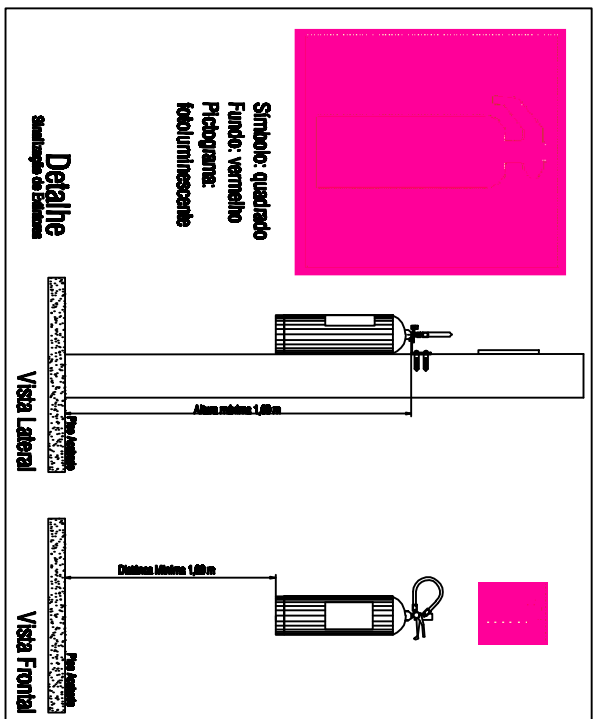


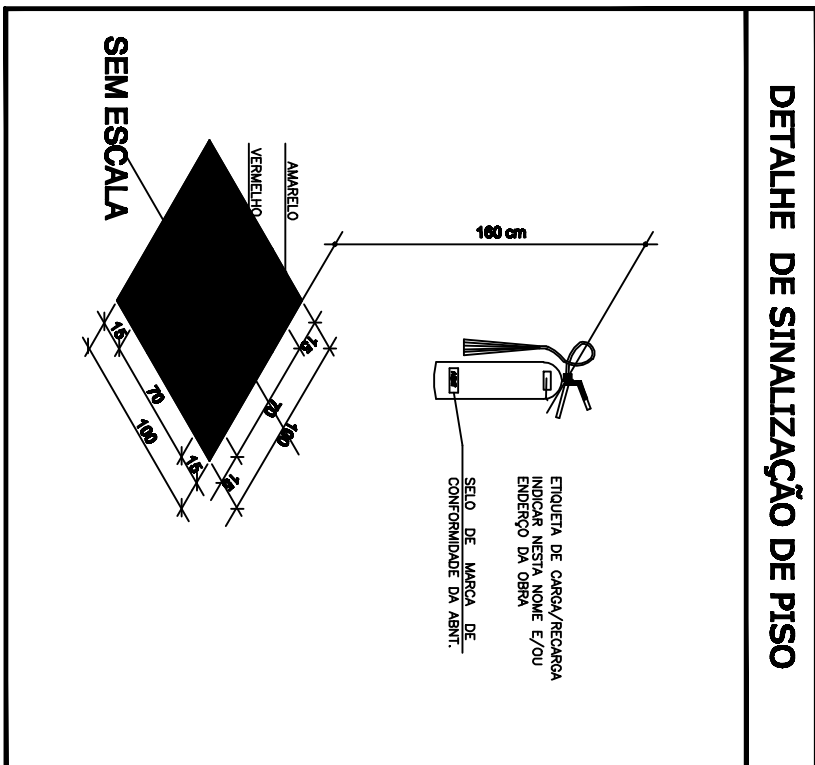

PLANTA BAIXA - COMBATE A INCÊNDIO
ESC. _____ 1/100

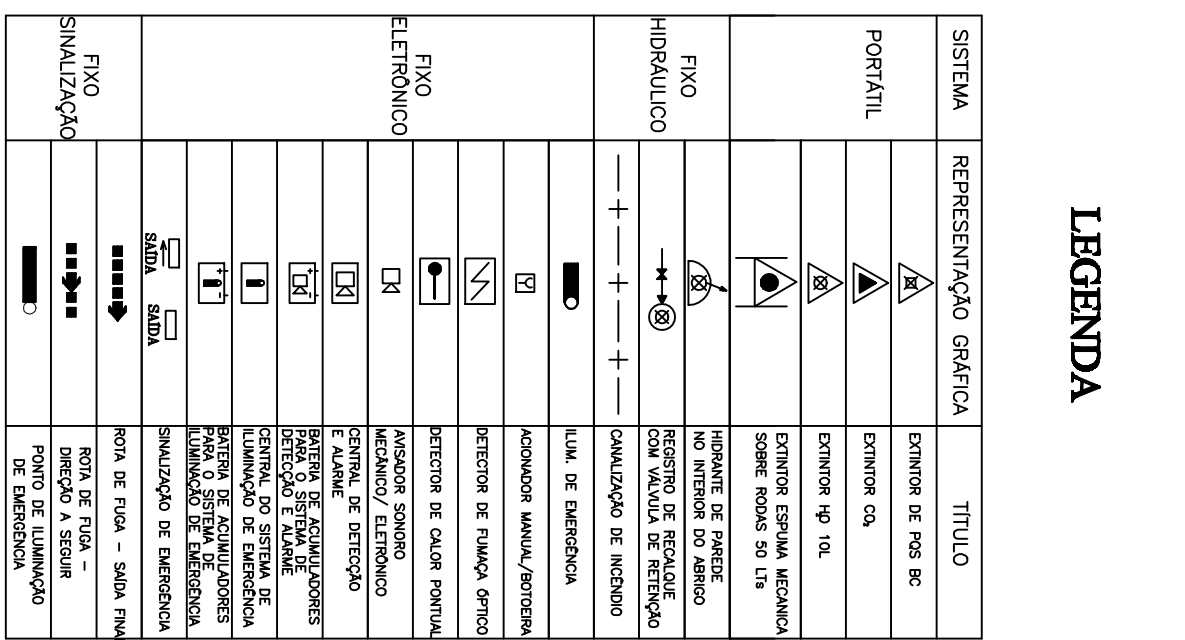