
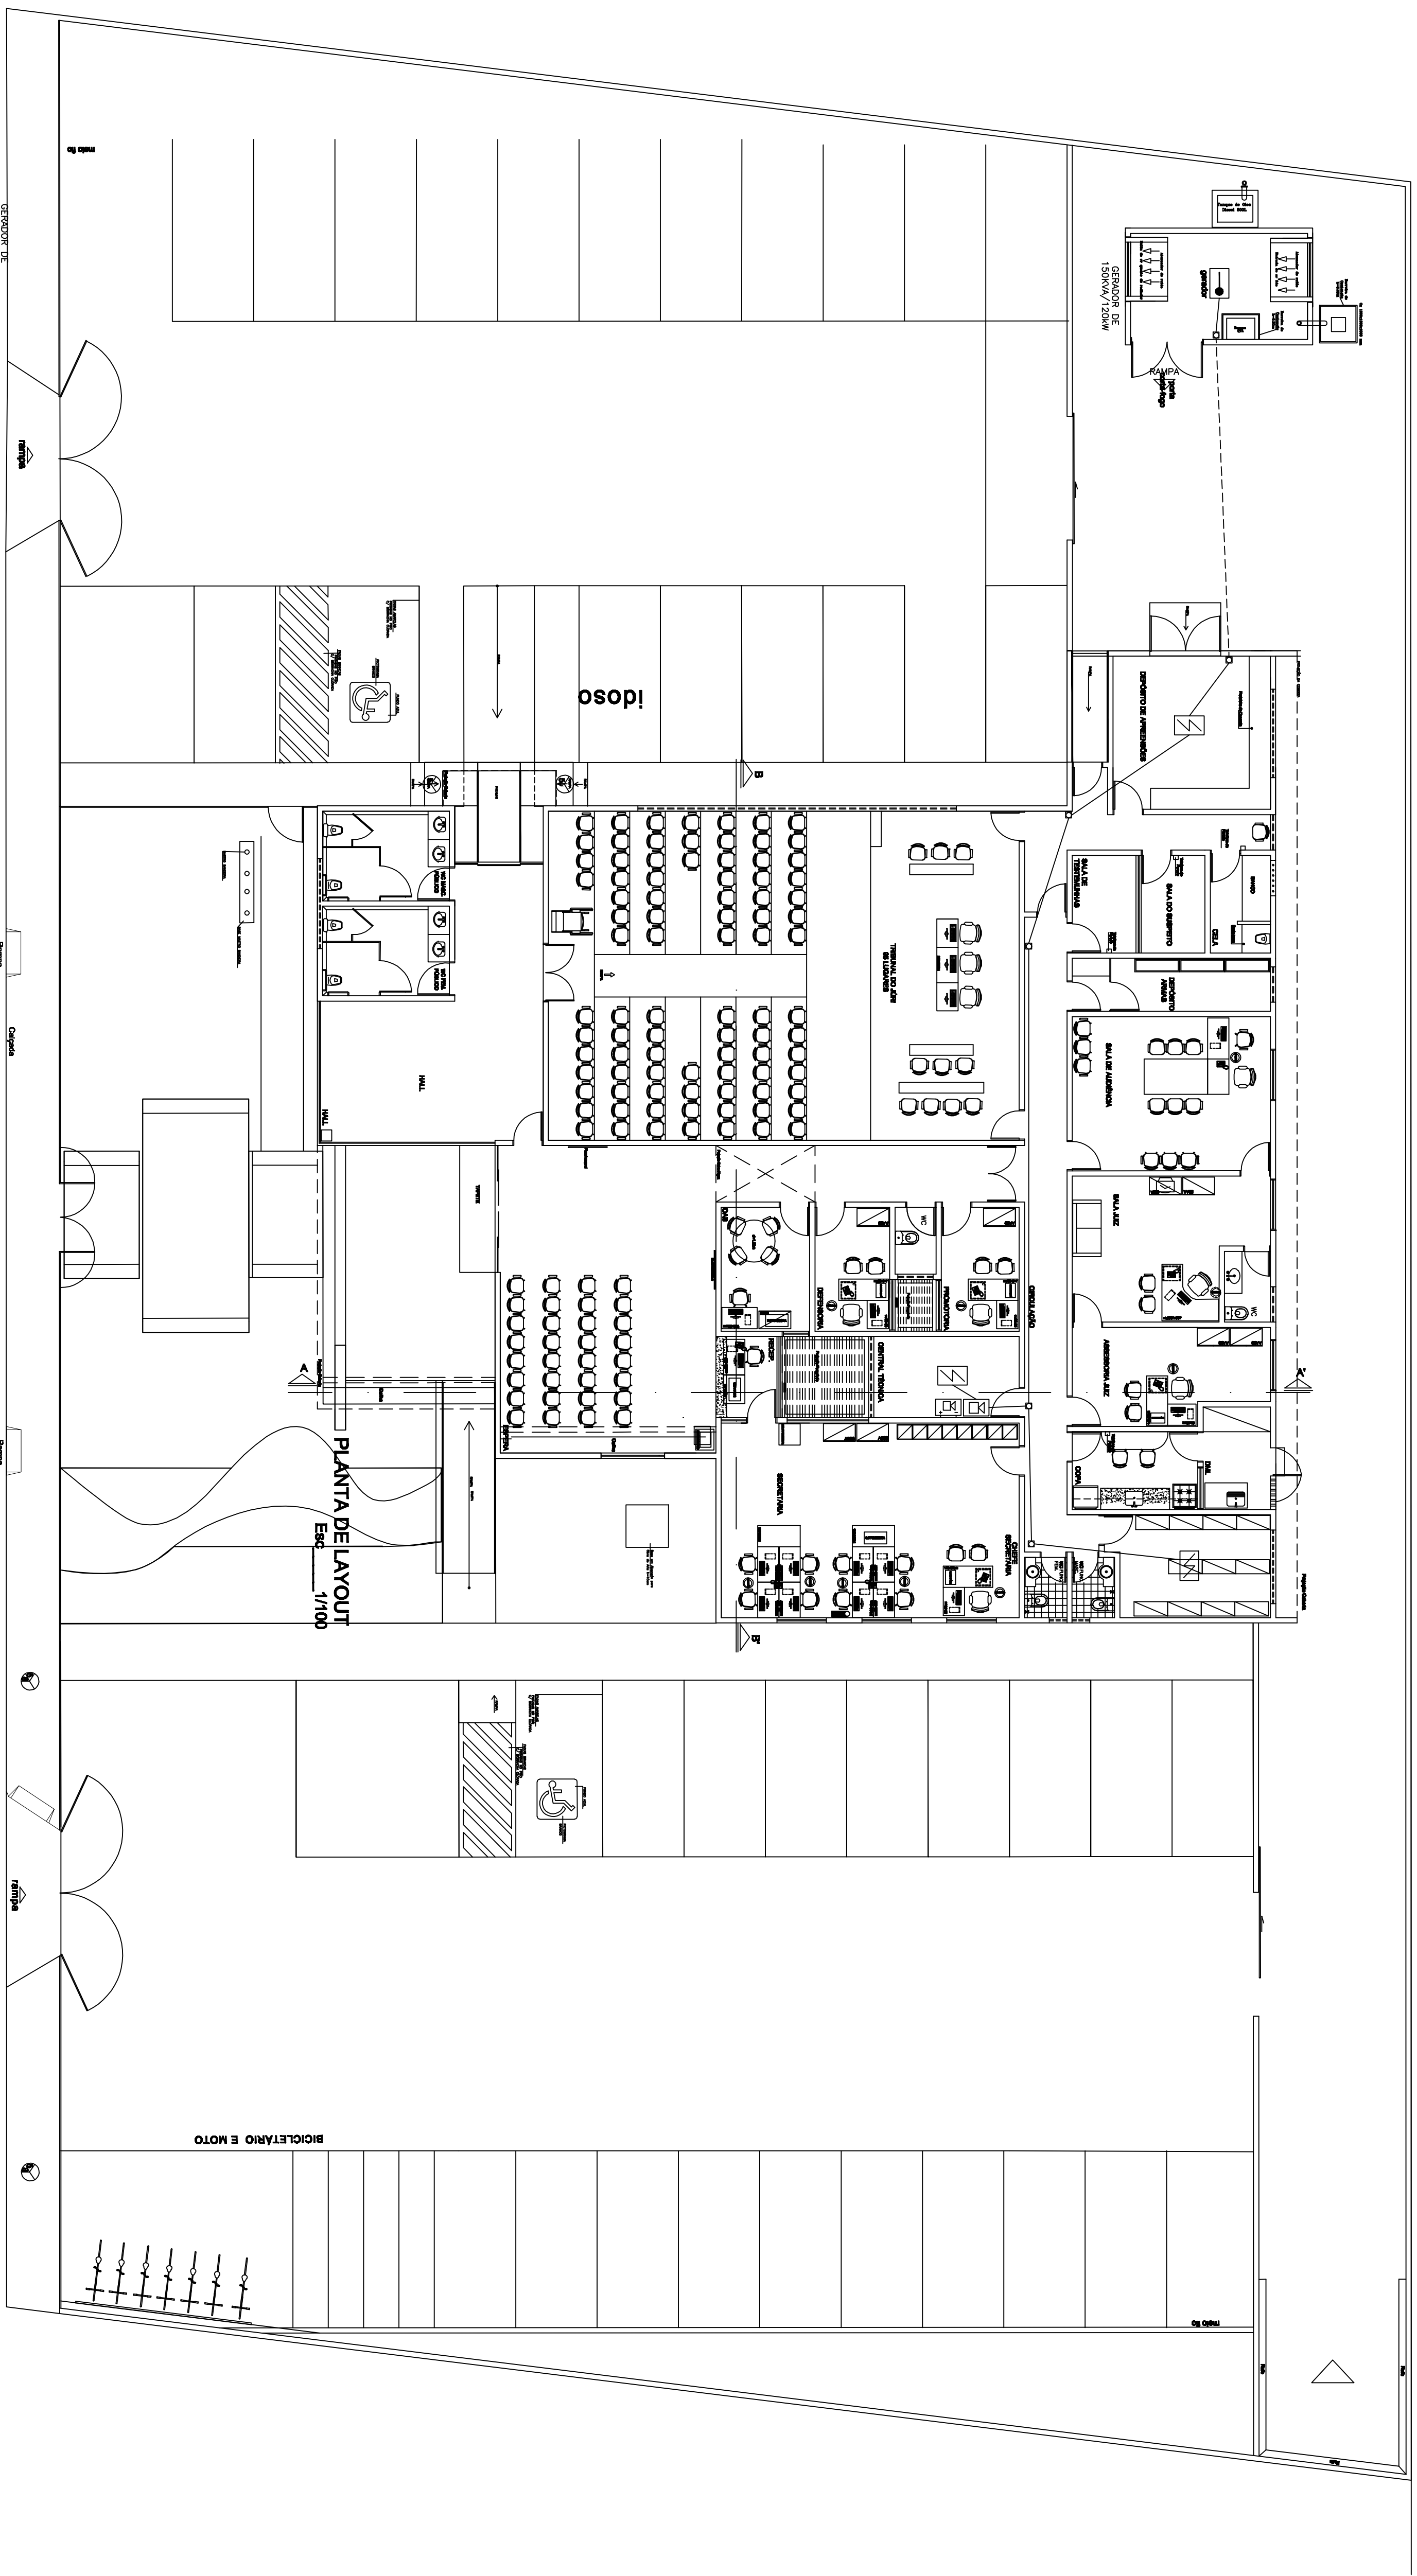


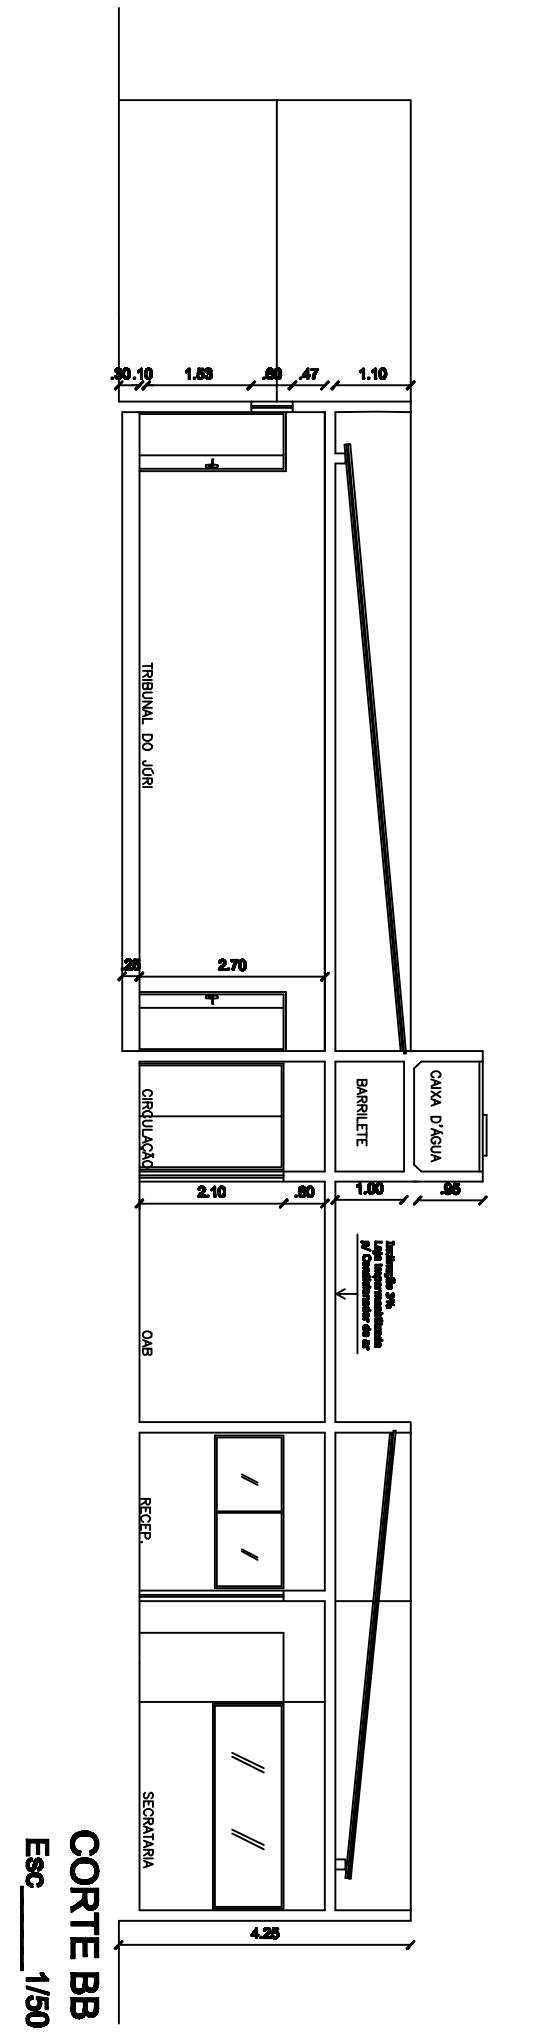

PLANTA BAIXA - ESQUEMA DETECÇÃO AUTOMÁTICO DE INCÊNDIO

REV 0	NOME DO ARQUITETO	ESCALA:
		1:50

IP 02/02

IDENTIFICAÇÃO DO INSTALTO	NR DA FALCHA
PLANTA BAIXA - RESERVA DETEÇÃO AUTOMÁTICO DE INCÊNDIO	
REV 0	
NOME DO INSTALO	
MM/AAAA	
DETALHE	INDICAÇÃO
DETALHE NÃO PODIA SERVA AUTOMAÇÃO DO CIRCUITO PROTEGIDO DO ALTO	
IP 02/02	