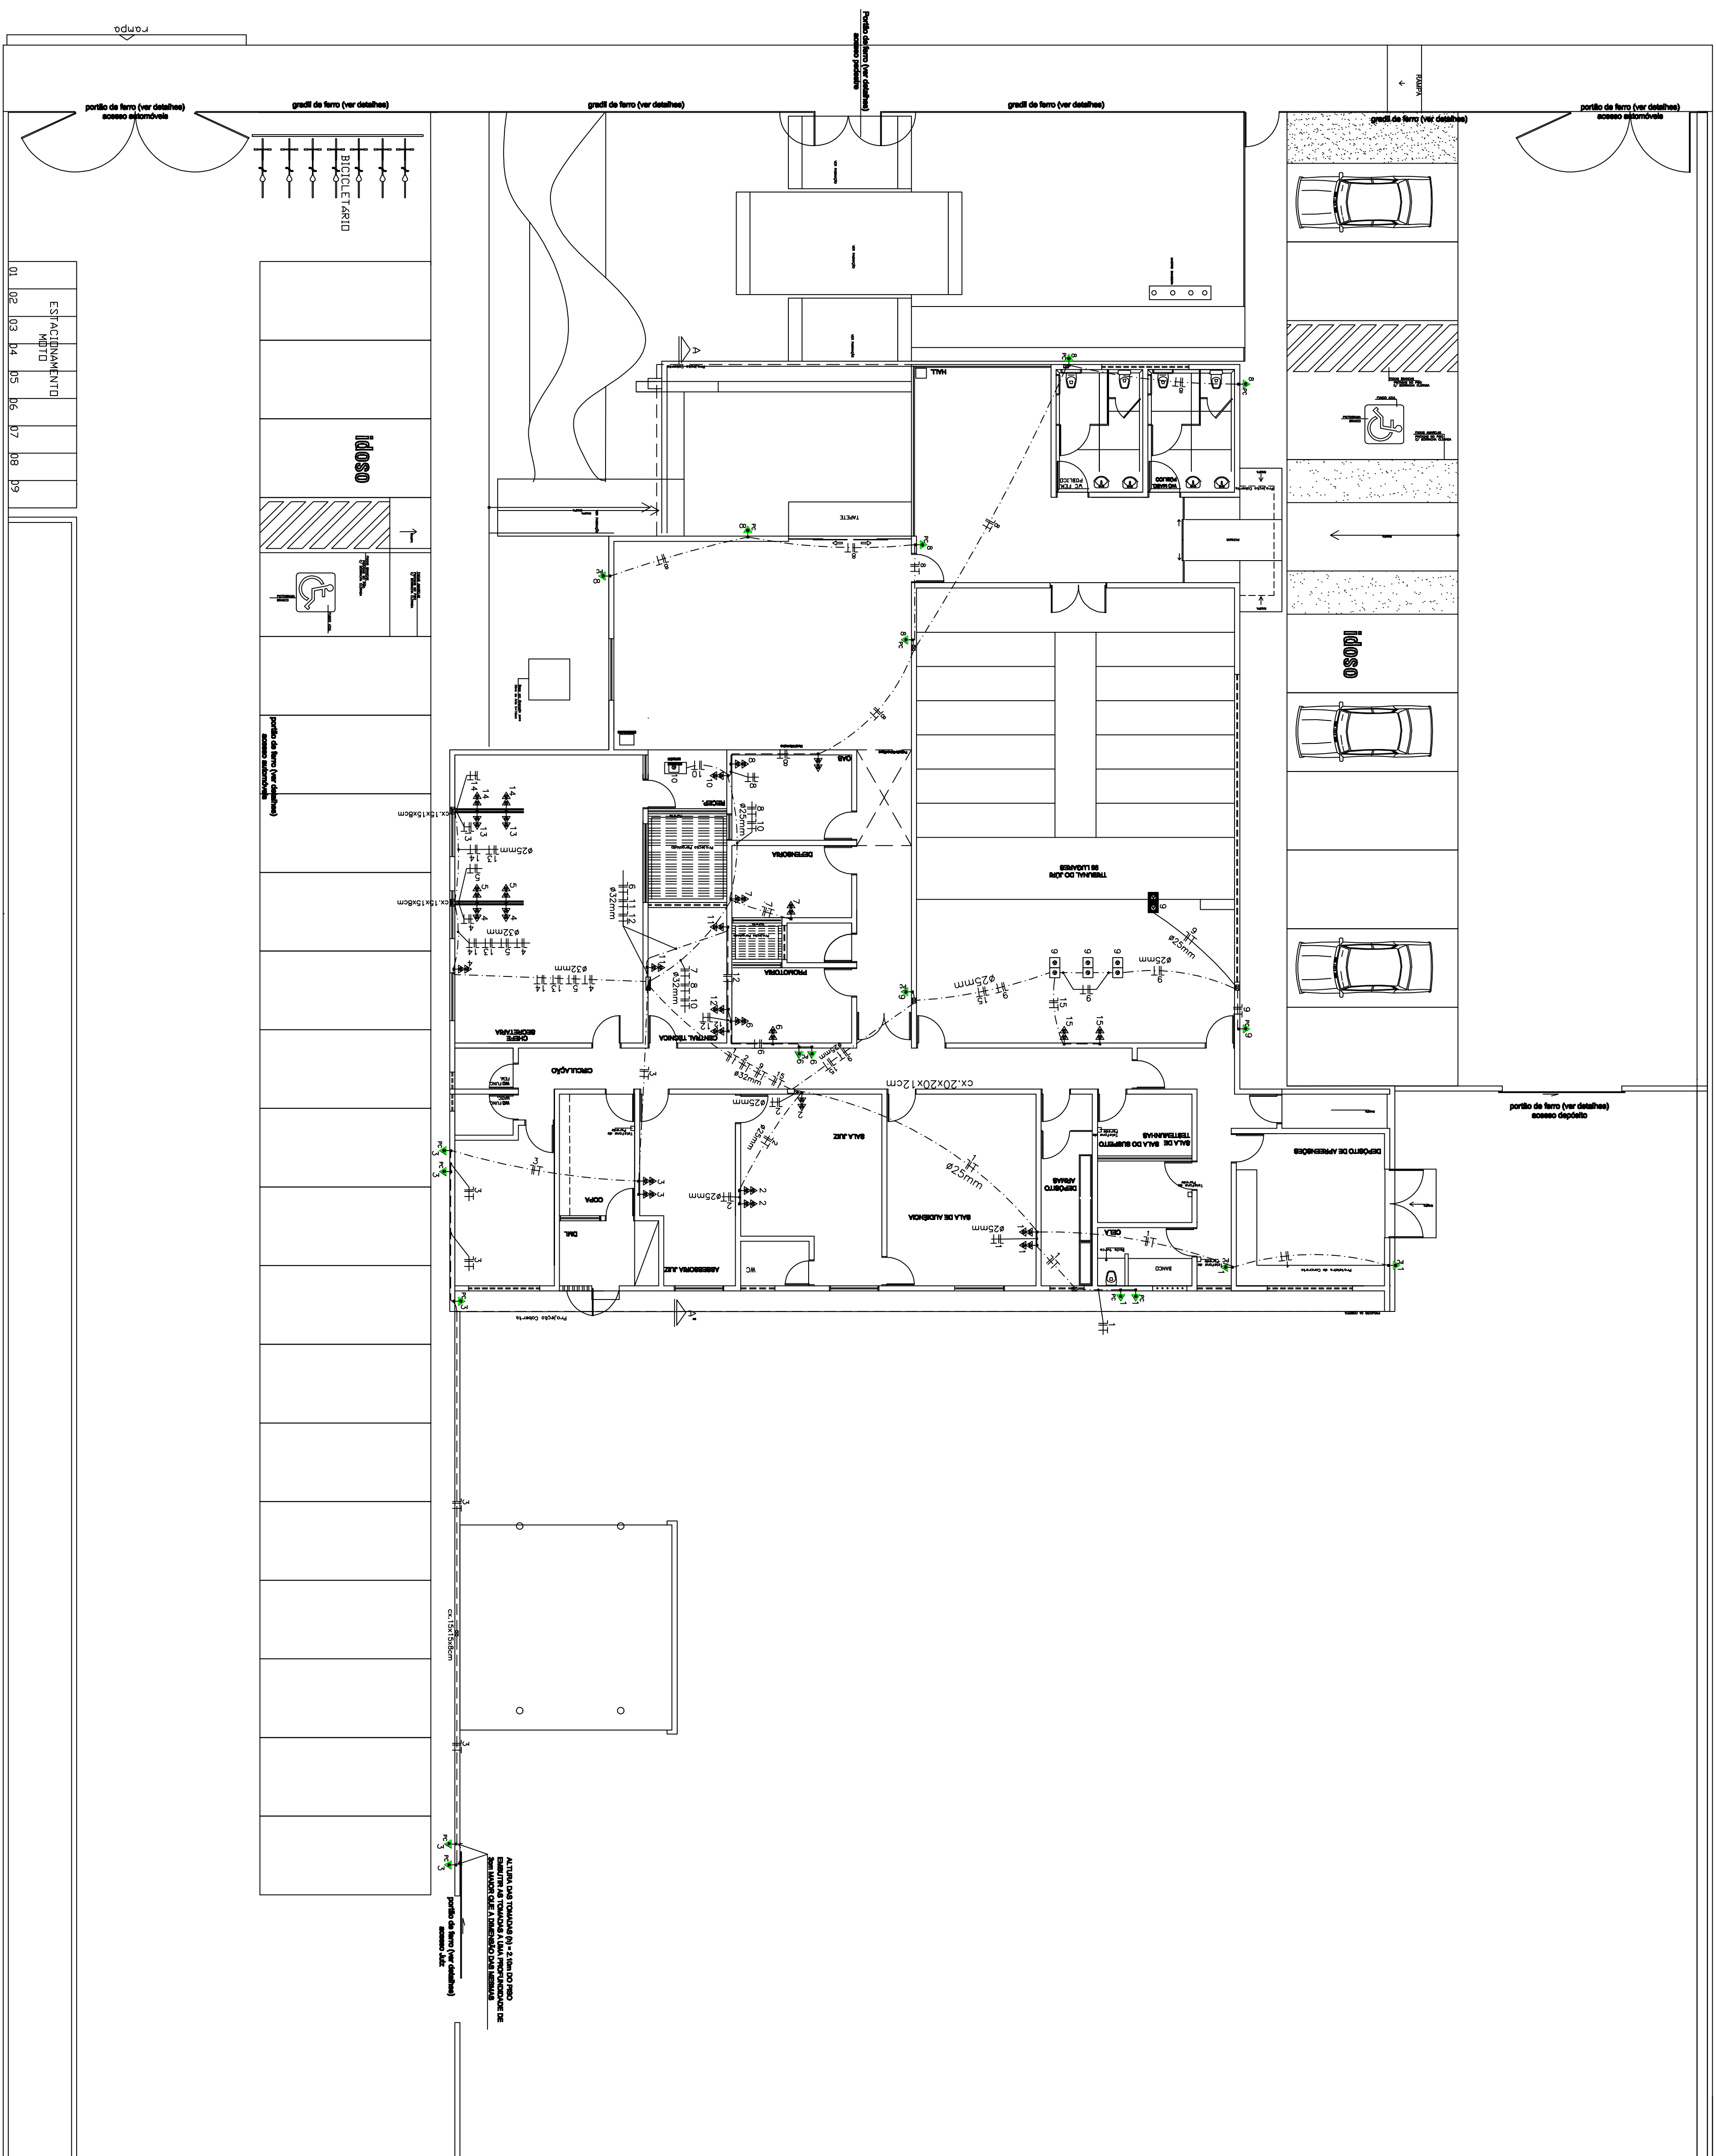
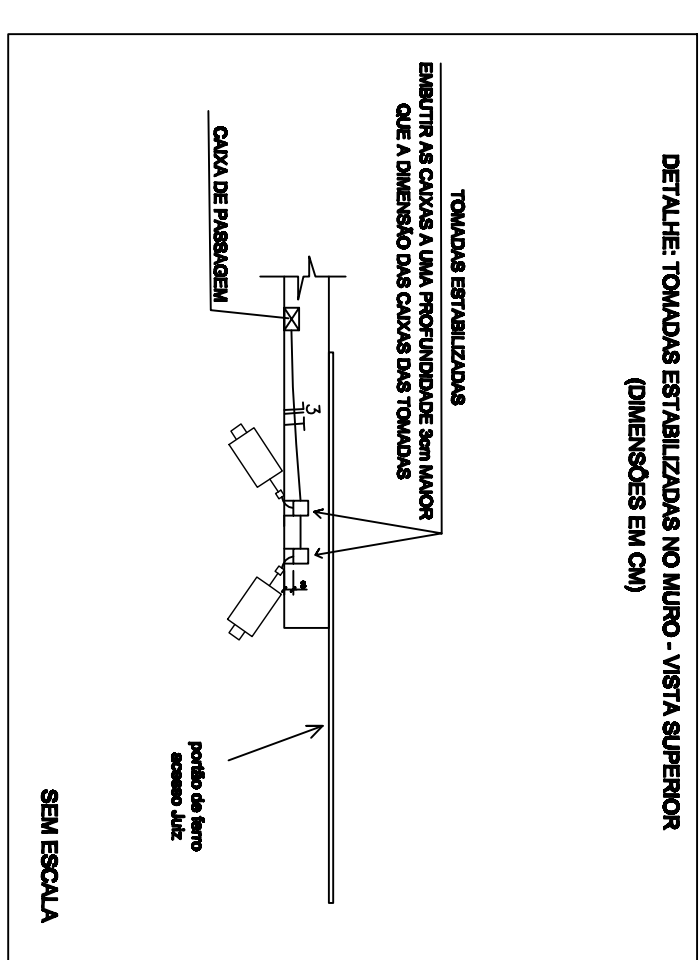
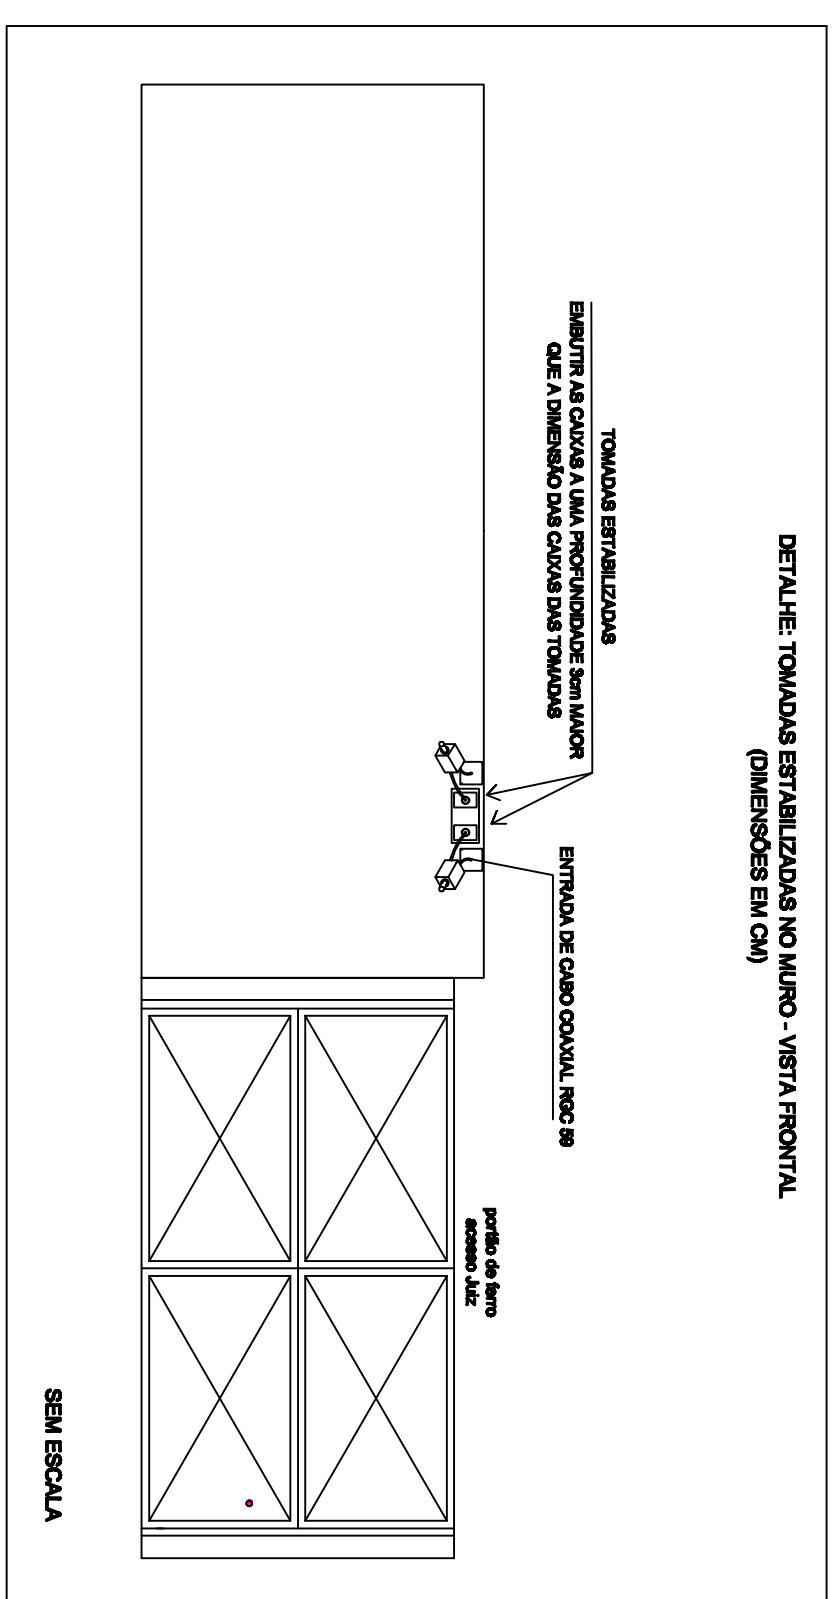


NOTAS

PLANTA BAIXA - TOMADAS ESTABILIZADAS
ESC. _____ 1/100

LEGENDAS

	PONTO DE TOMADA ESTABILIZADA SIMULT. NA PAREDE - 3,40m DO PISO
	PONTO DE TOMADA ESTABILIZADA DUPLA NA PAREDE - 0,80m DO PISO
	PONTO DE TOMADA ESTABILIZADA DUPLA NO TETO
	TOMADA TETO P/ CÂMERAS DE SEGURANÇA - 2,40m DO PISO
	QUADRO DE DISTRIBUIÇÃO
	CAIXA DE PASSAGEM NO PISO
	CAIXA DE PASSAGEM NA PAREDE
	ELETRÓDUTO NA PAREDE
	ELETRÓDUTO NO PISO
	ELETRÓDUTO NO TETO
	CONDUTORES NEUTRO, FASE, TERRA E RETORNO
	RODAPE TÉCNICO

- [illegible]

PROJETO ELÉTRICO

FORUM DA COMARCA DE MARAGOGI
EXERCÍCIO DO EMPENHAMENTO
SITUADO NA RODOVIA AL-101- NORTE
MARAGOGI - AL.

DESENHO:
CLAYTON INOCENCIO VASCONCELOS
WAGNER MARQUES DA SILVA

CLIENTE: _____

1503

IDENTIFICAÇÃO DO PROJETO:

PLANTA BAIXA - DISTRIBUIÇÃO DE T

DATA:	REV 0	NOME DO ARQUIVO
-------	-------	-----------------

APRIL 2012	
------------	--
