


RODOVIA AL-101 NORTE

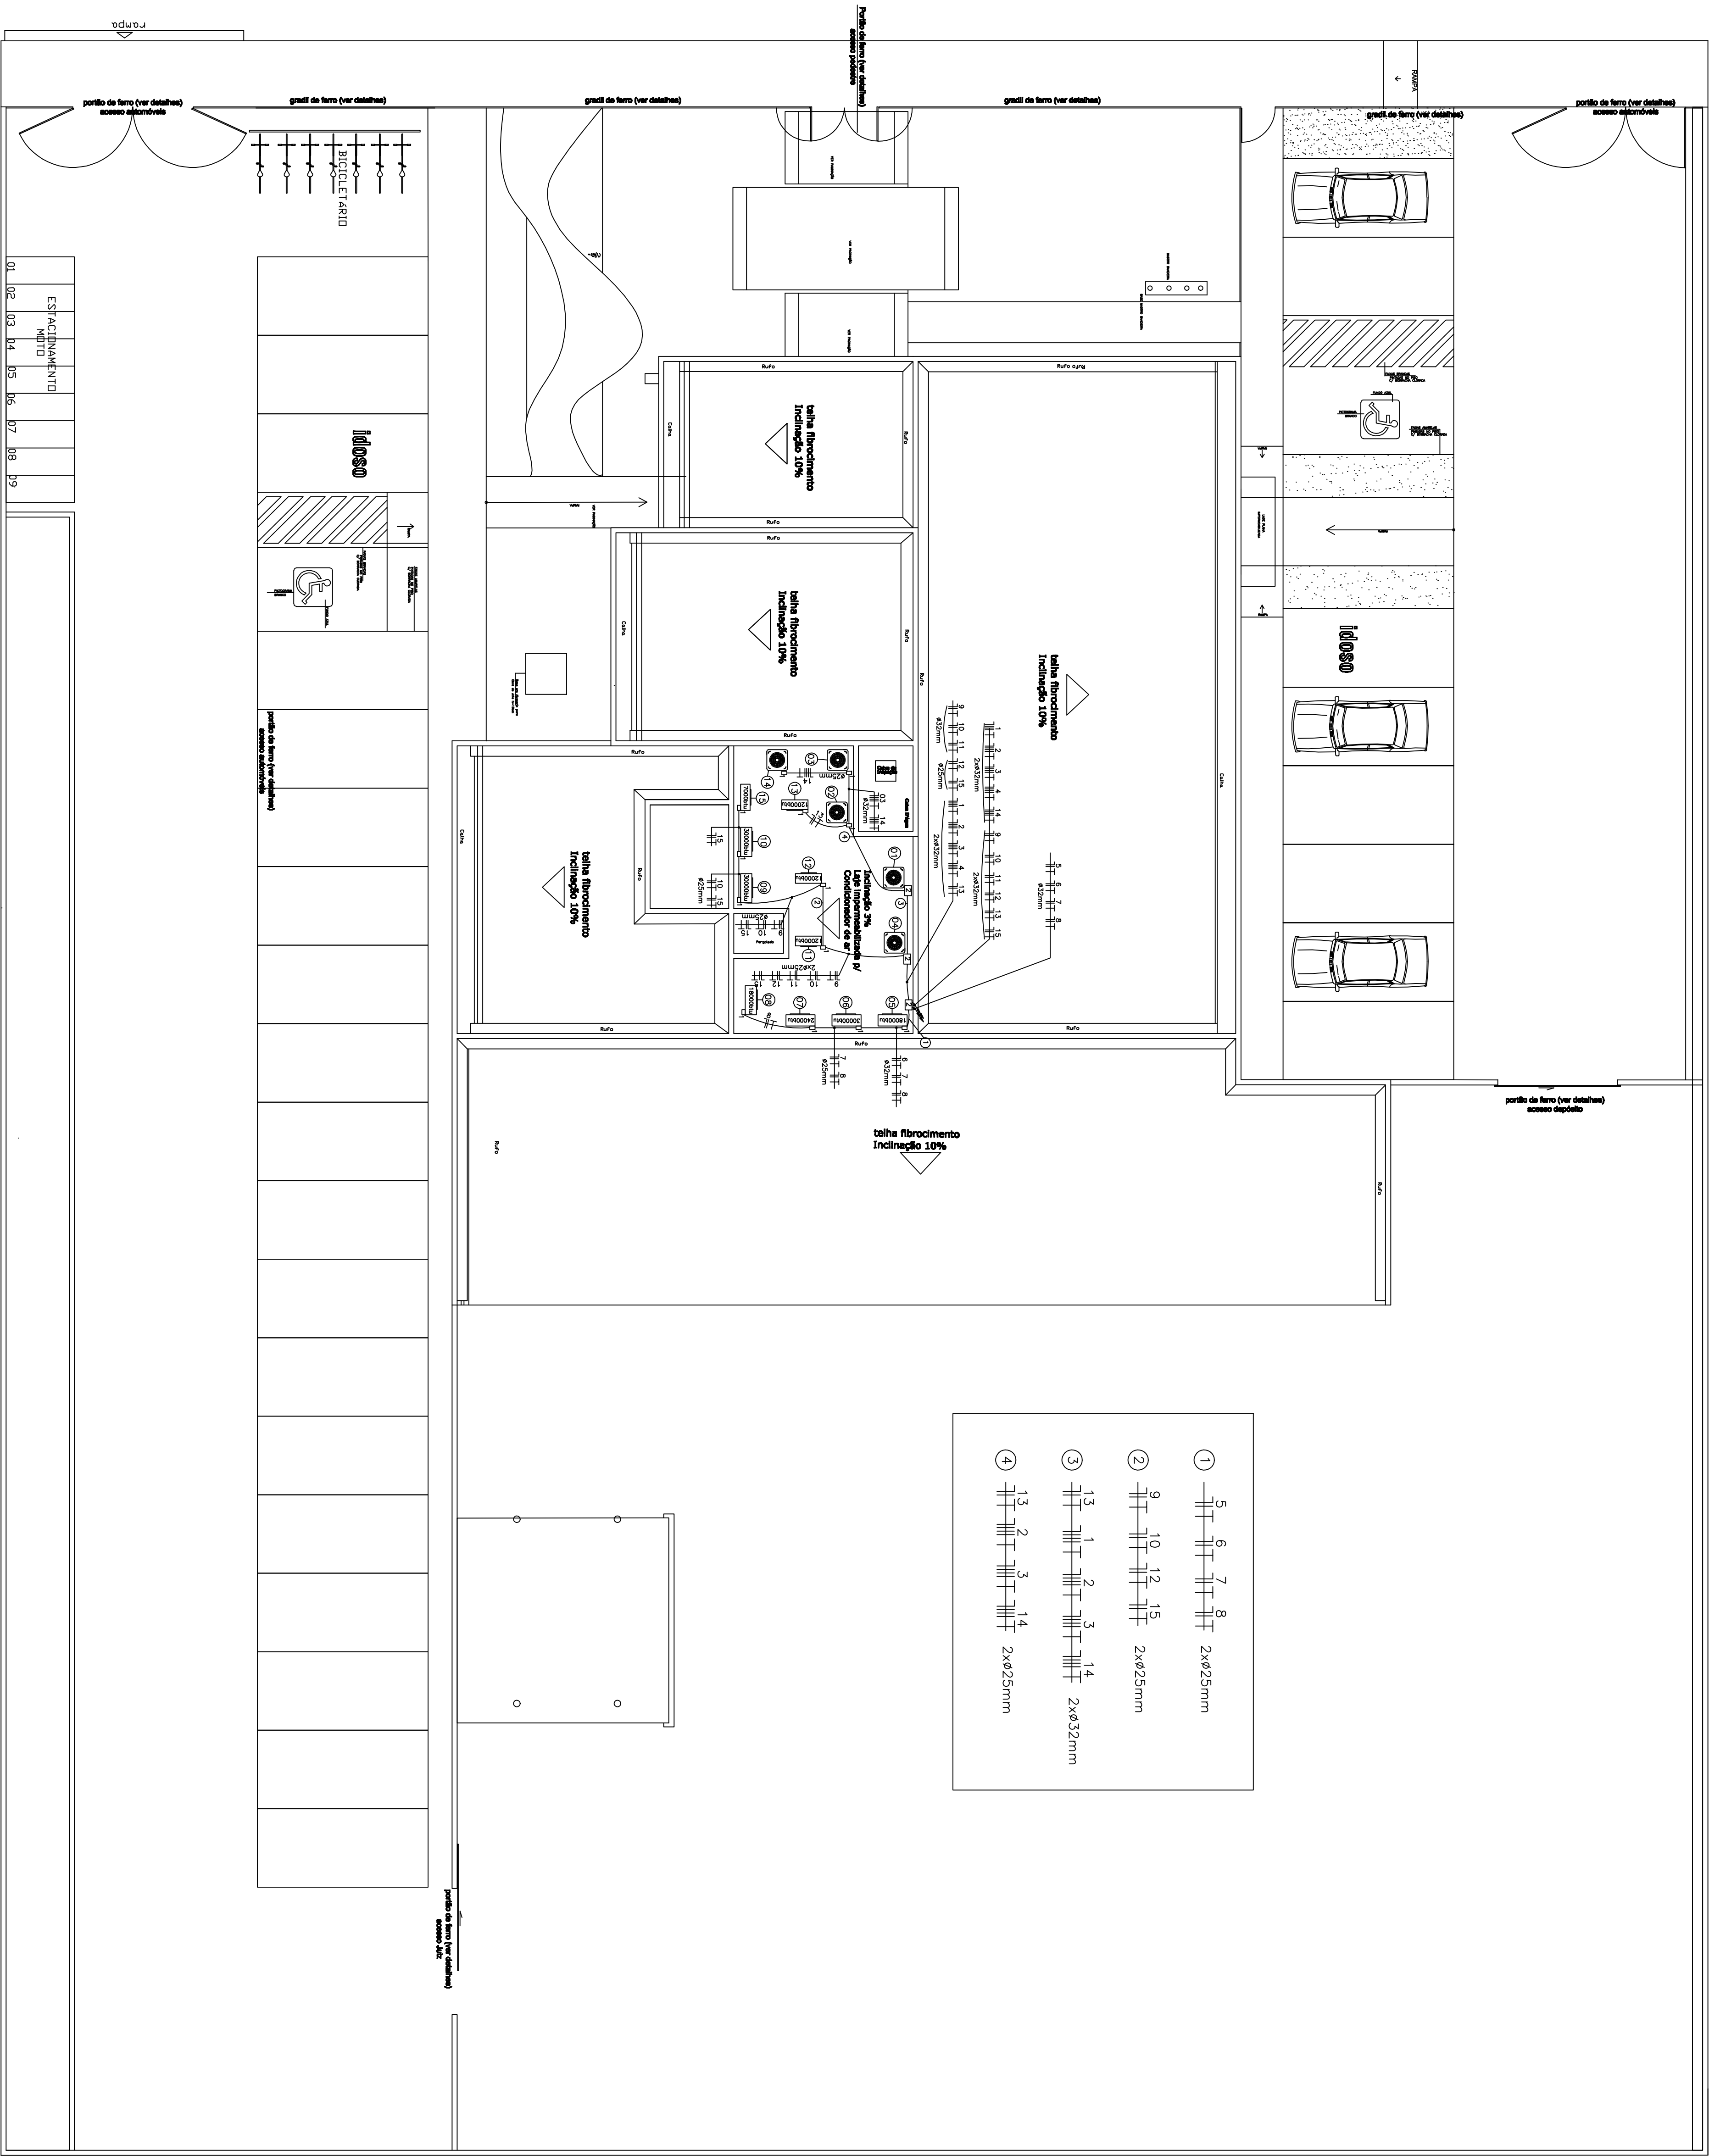

PLANTA BAIXA – ALIMENTAÇÃO
CONDENSADORAS
1/100 ESC.

NOTAS

LEGENDAS

1	CAIXA DE PASSAGEM 1x1x16cm
2	CAIXA DE PASSAGEM 20x20x12cm
3	ELETRODUTO NO TETO
4	ELETRODUTO NA PAREDE
5	ELETRODUTO NO PISO
6	CONDUTORES FASE, NEUTRO, TERRA E RETORNO
7	ELETRODUTO QUE SOBE
8	CONDENSADORA MONOFÁSICA
9	CONDENSADORA TRIFÁSICA





