


CORTE AA
Esc_____1/50

CDRTE BB
Esc-----1/50

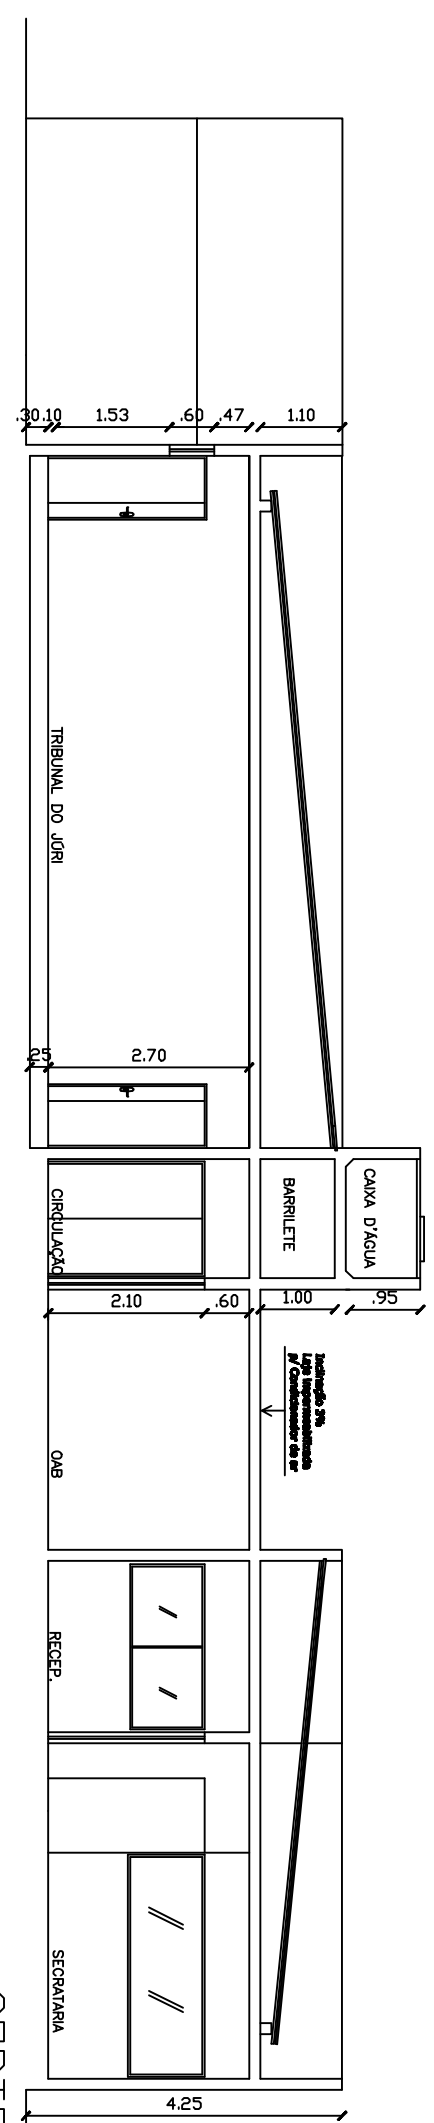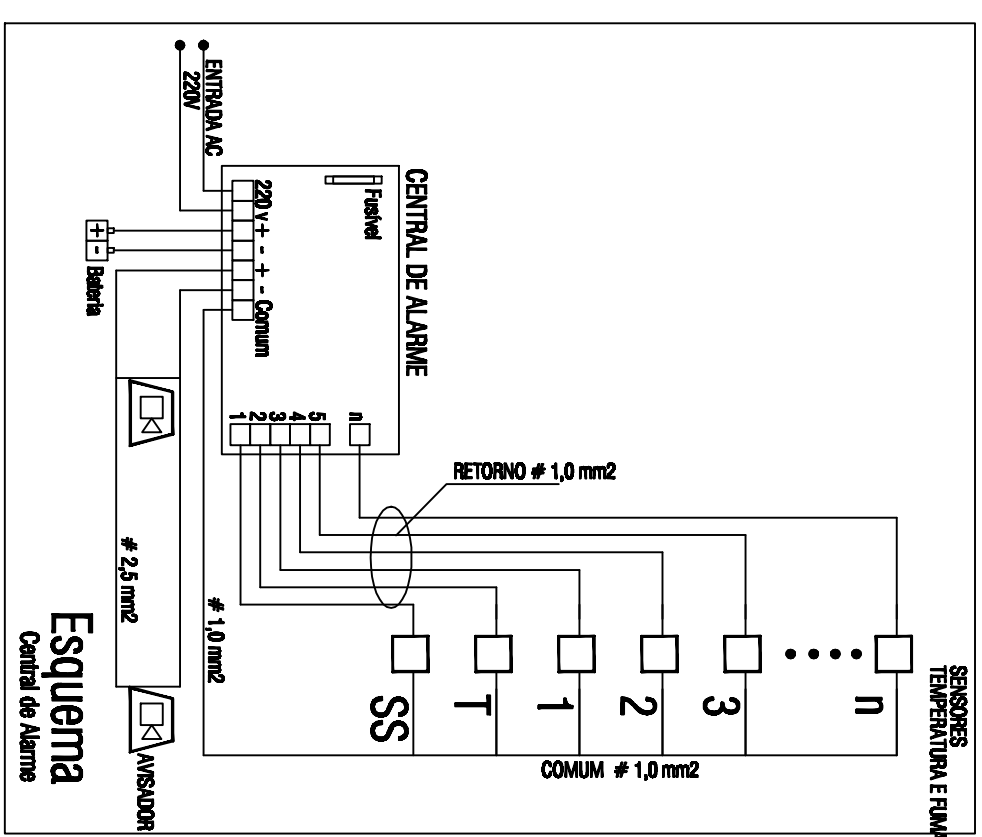


LEGENDA



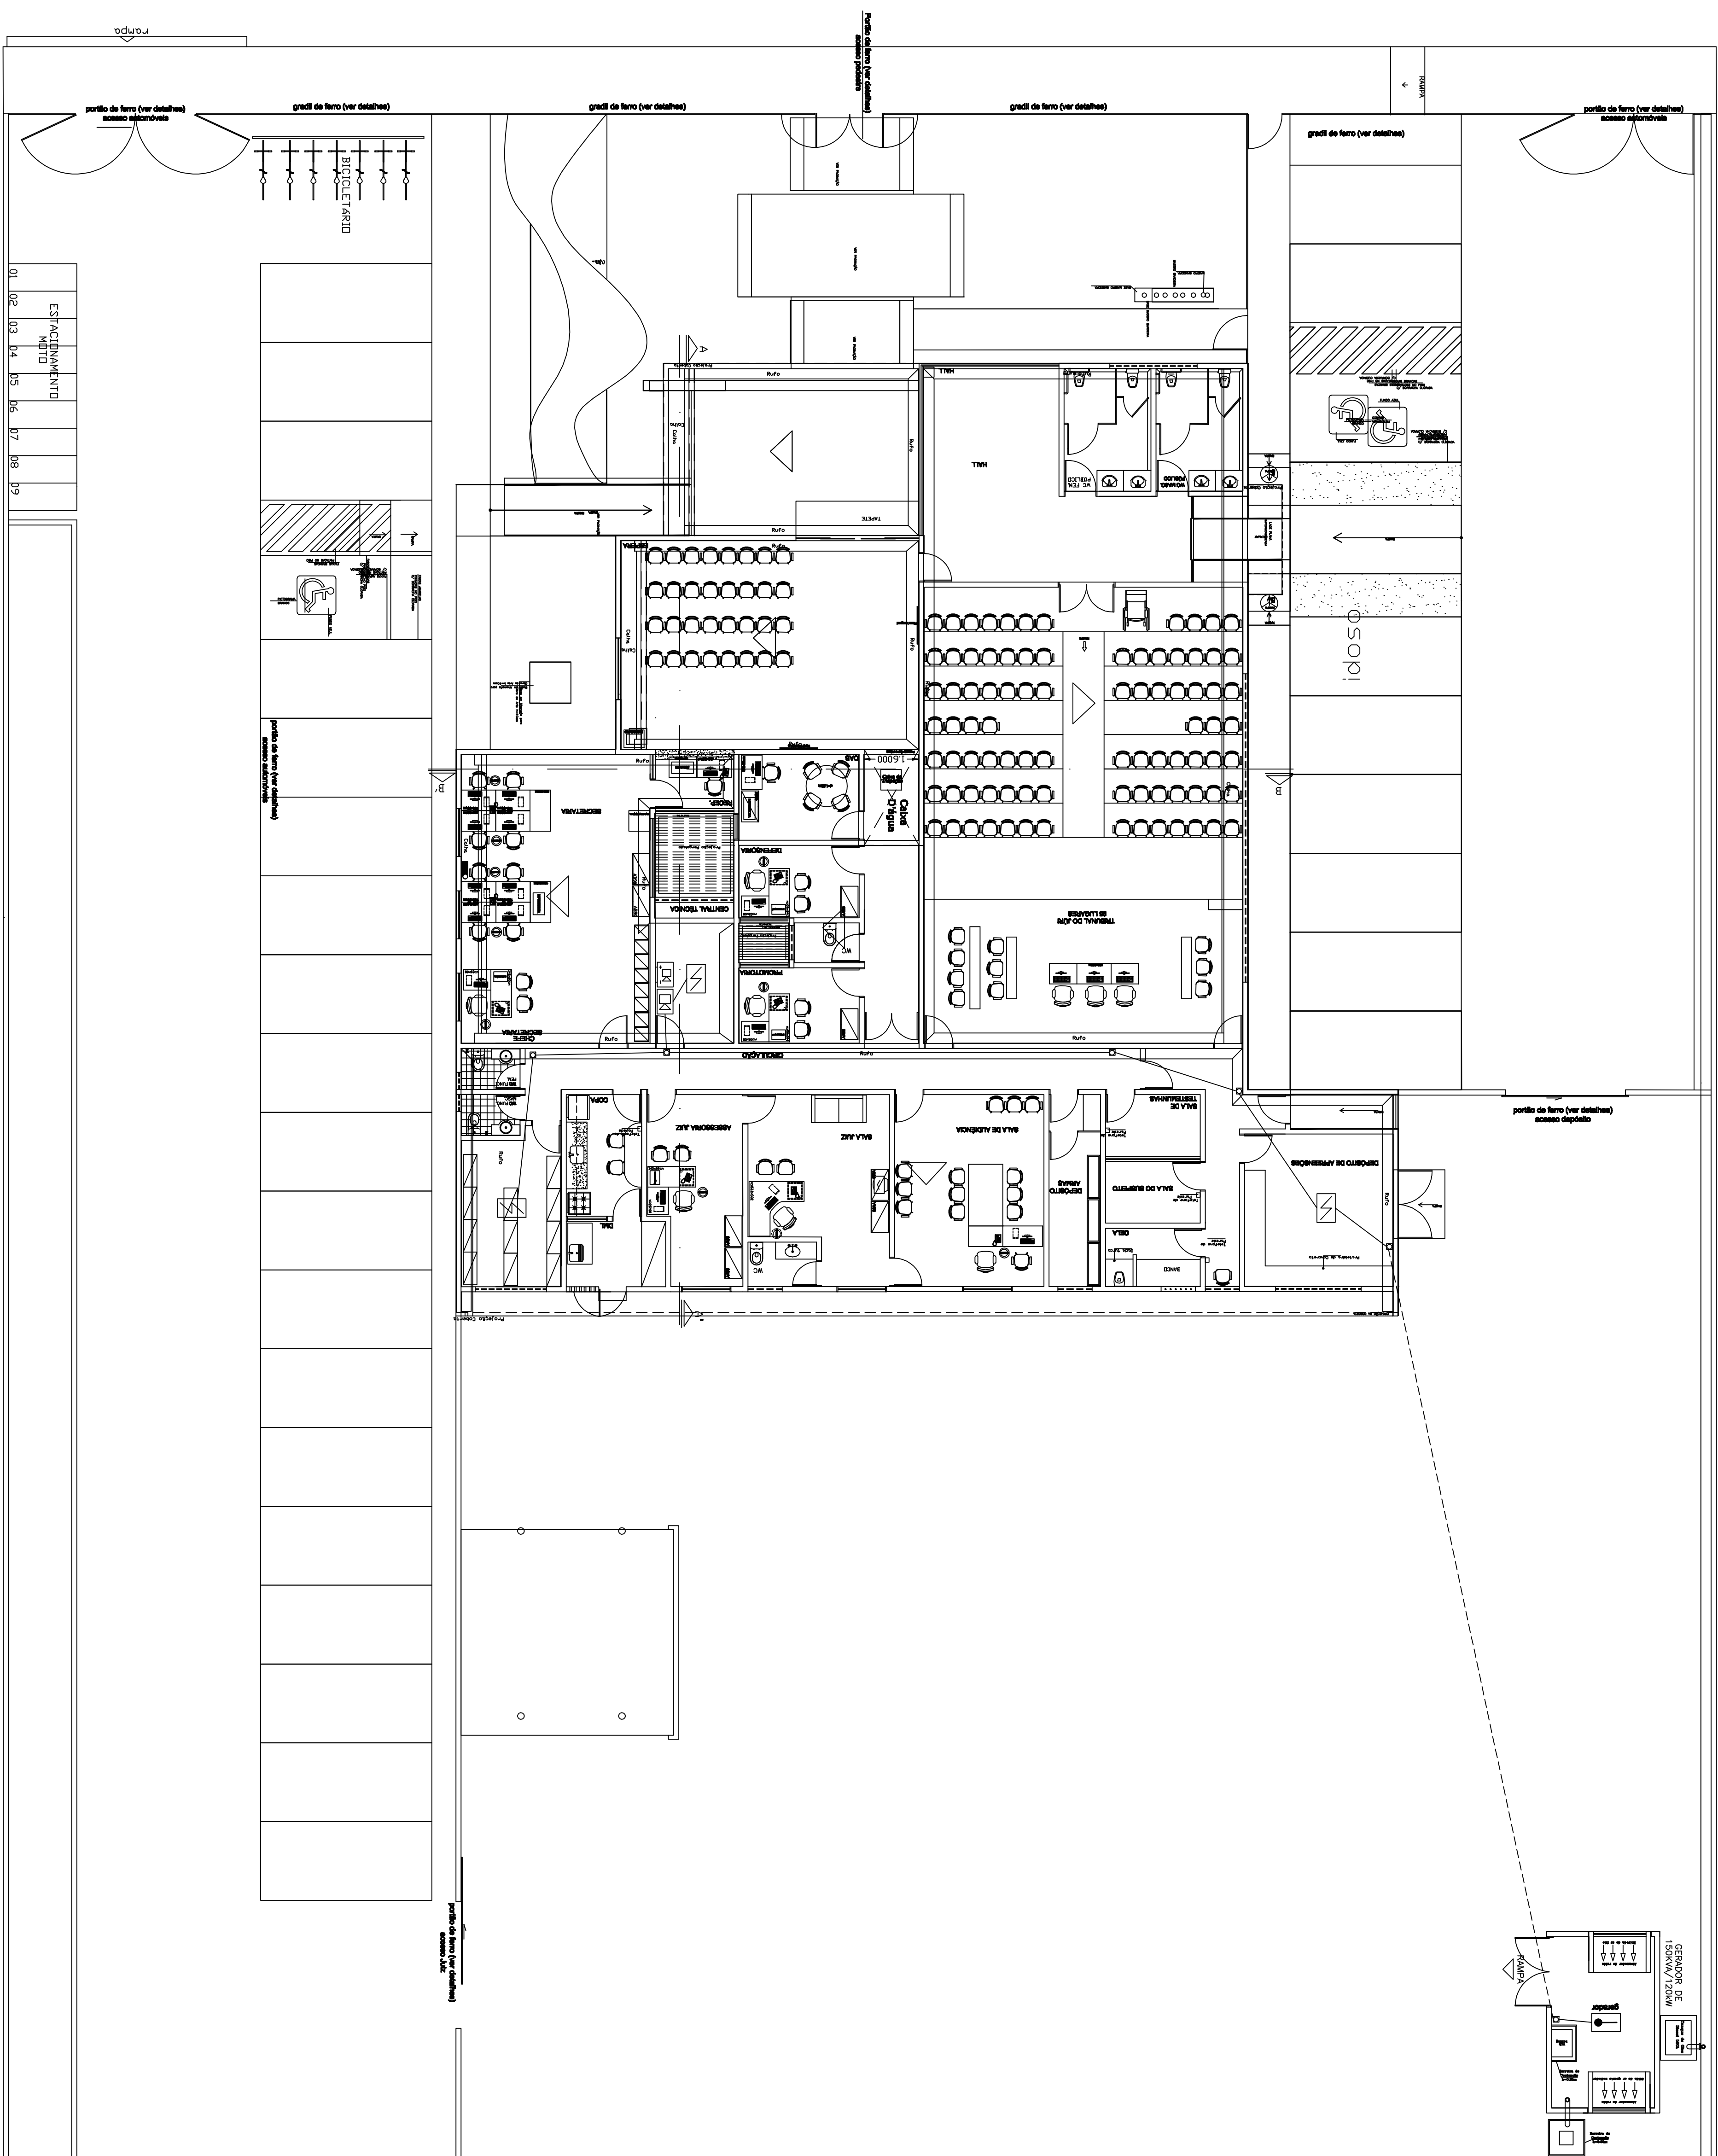

PLANTA BAIXA - DETECÇÃO DE
INCÊNDIO
ESC. _____
1/100

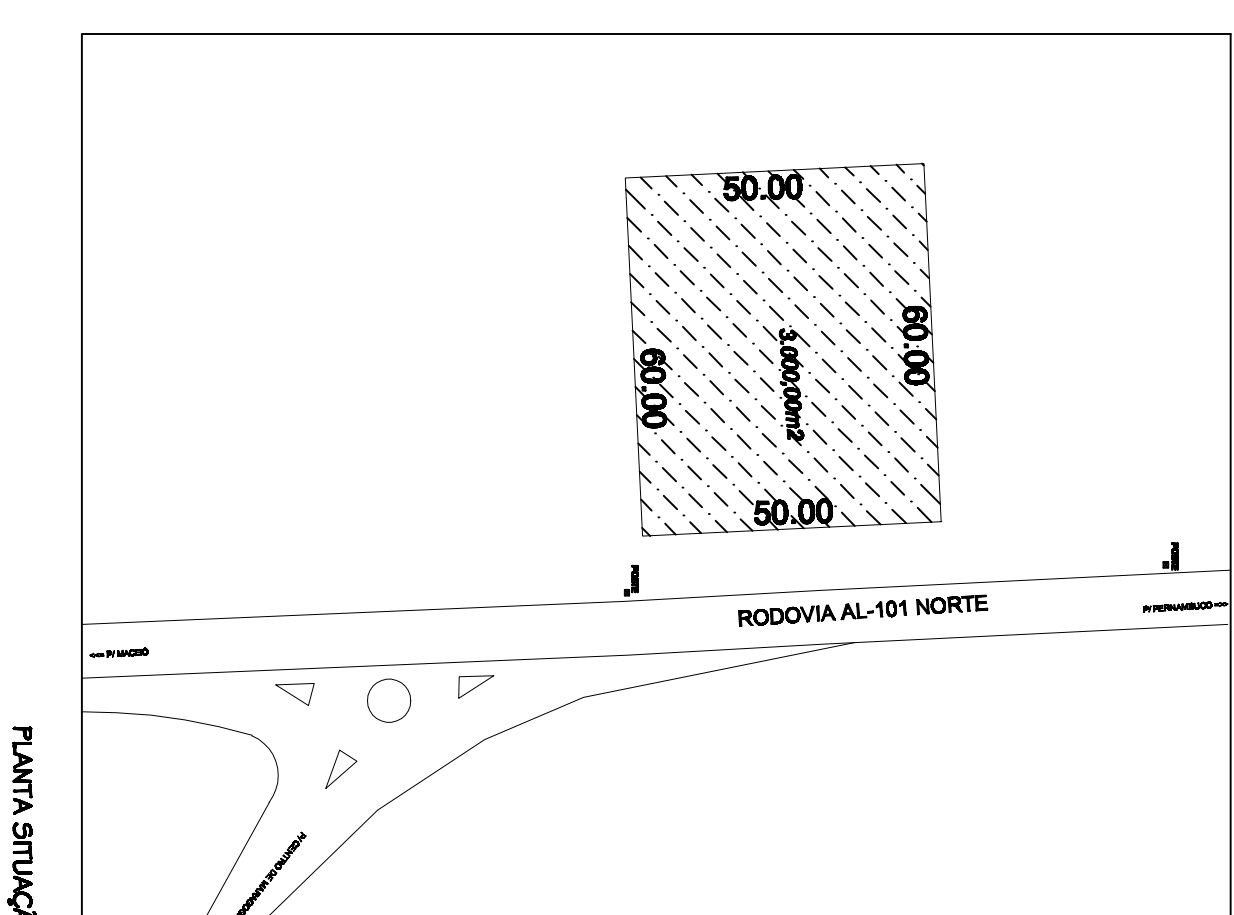

PLANTA SITUACIÓ

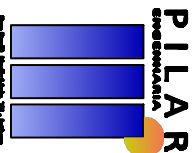 <tr> <td>TERRENO TOTAL</td> <td>3.000,00 m²</td> </tr> <tr> <td>CONSTRUÇÃO</td> <td>2.579,71 m²</td> </tr> <tr> <td>PAVIMENTAÇÃO</td> <td>5.279,71 m²</td> </tr> <tr> <td>COBERTA</td> <td>6.463,1 m²</td> </tr>
ESPACIO PARA APROVAÇÃO SANITÁRIA.											
CONSERVAÇÃO, MANUTENÇÃO E REPARAÇÃO DE EQUIPAMENTOS E INSTALAÇÕES.											
PROJETO ANALISADO BRASIL COSTA, J.R. - CREA REG. NACIONAL OROSCADA 179											
 PROJETO COMBATE A INCÊNDIO E PÂNICO TRABALHO DE DESENVOLVIMENTO FORUM DA COMARCA DE MARAGOGI TRABALHO DE DESENVOLVIMENTO RODOVIA AL-101 NORTE, MARAGOGI-AL											
