
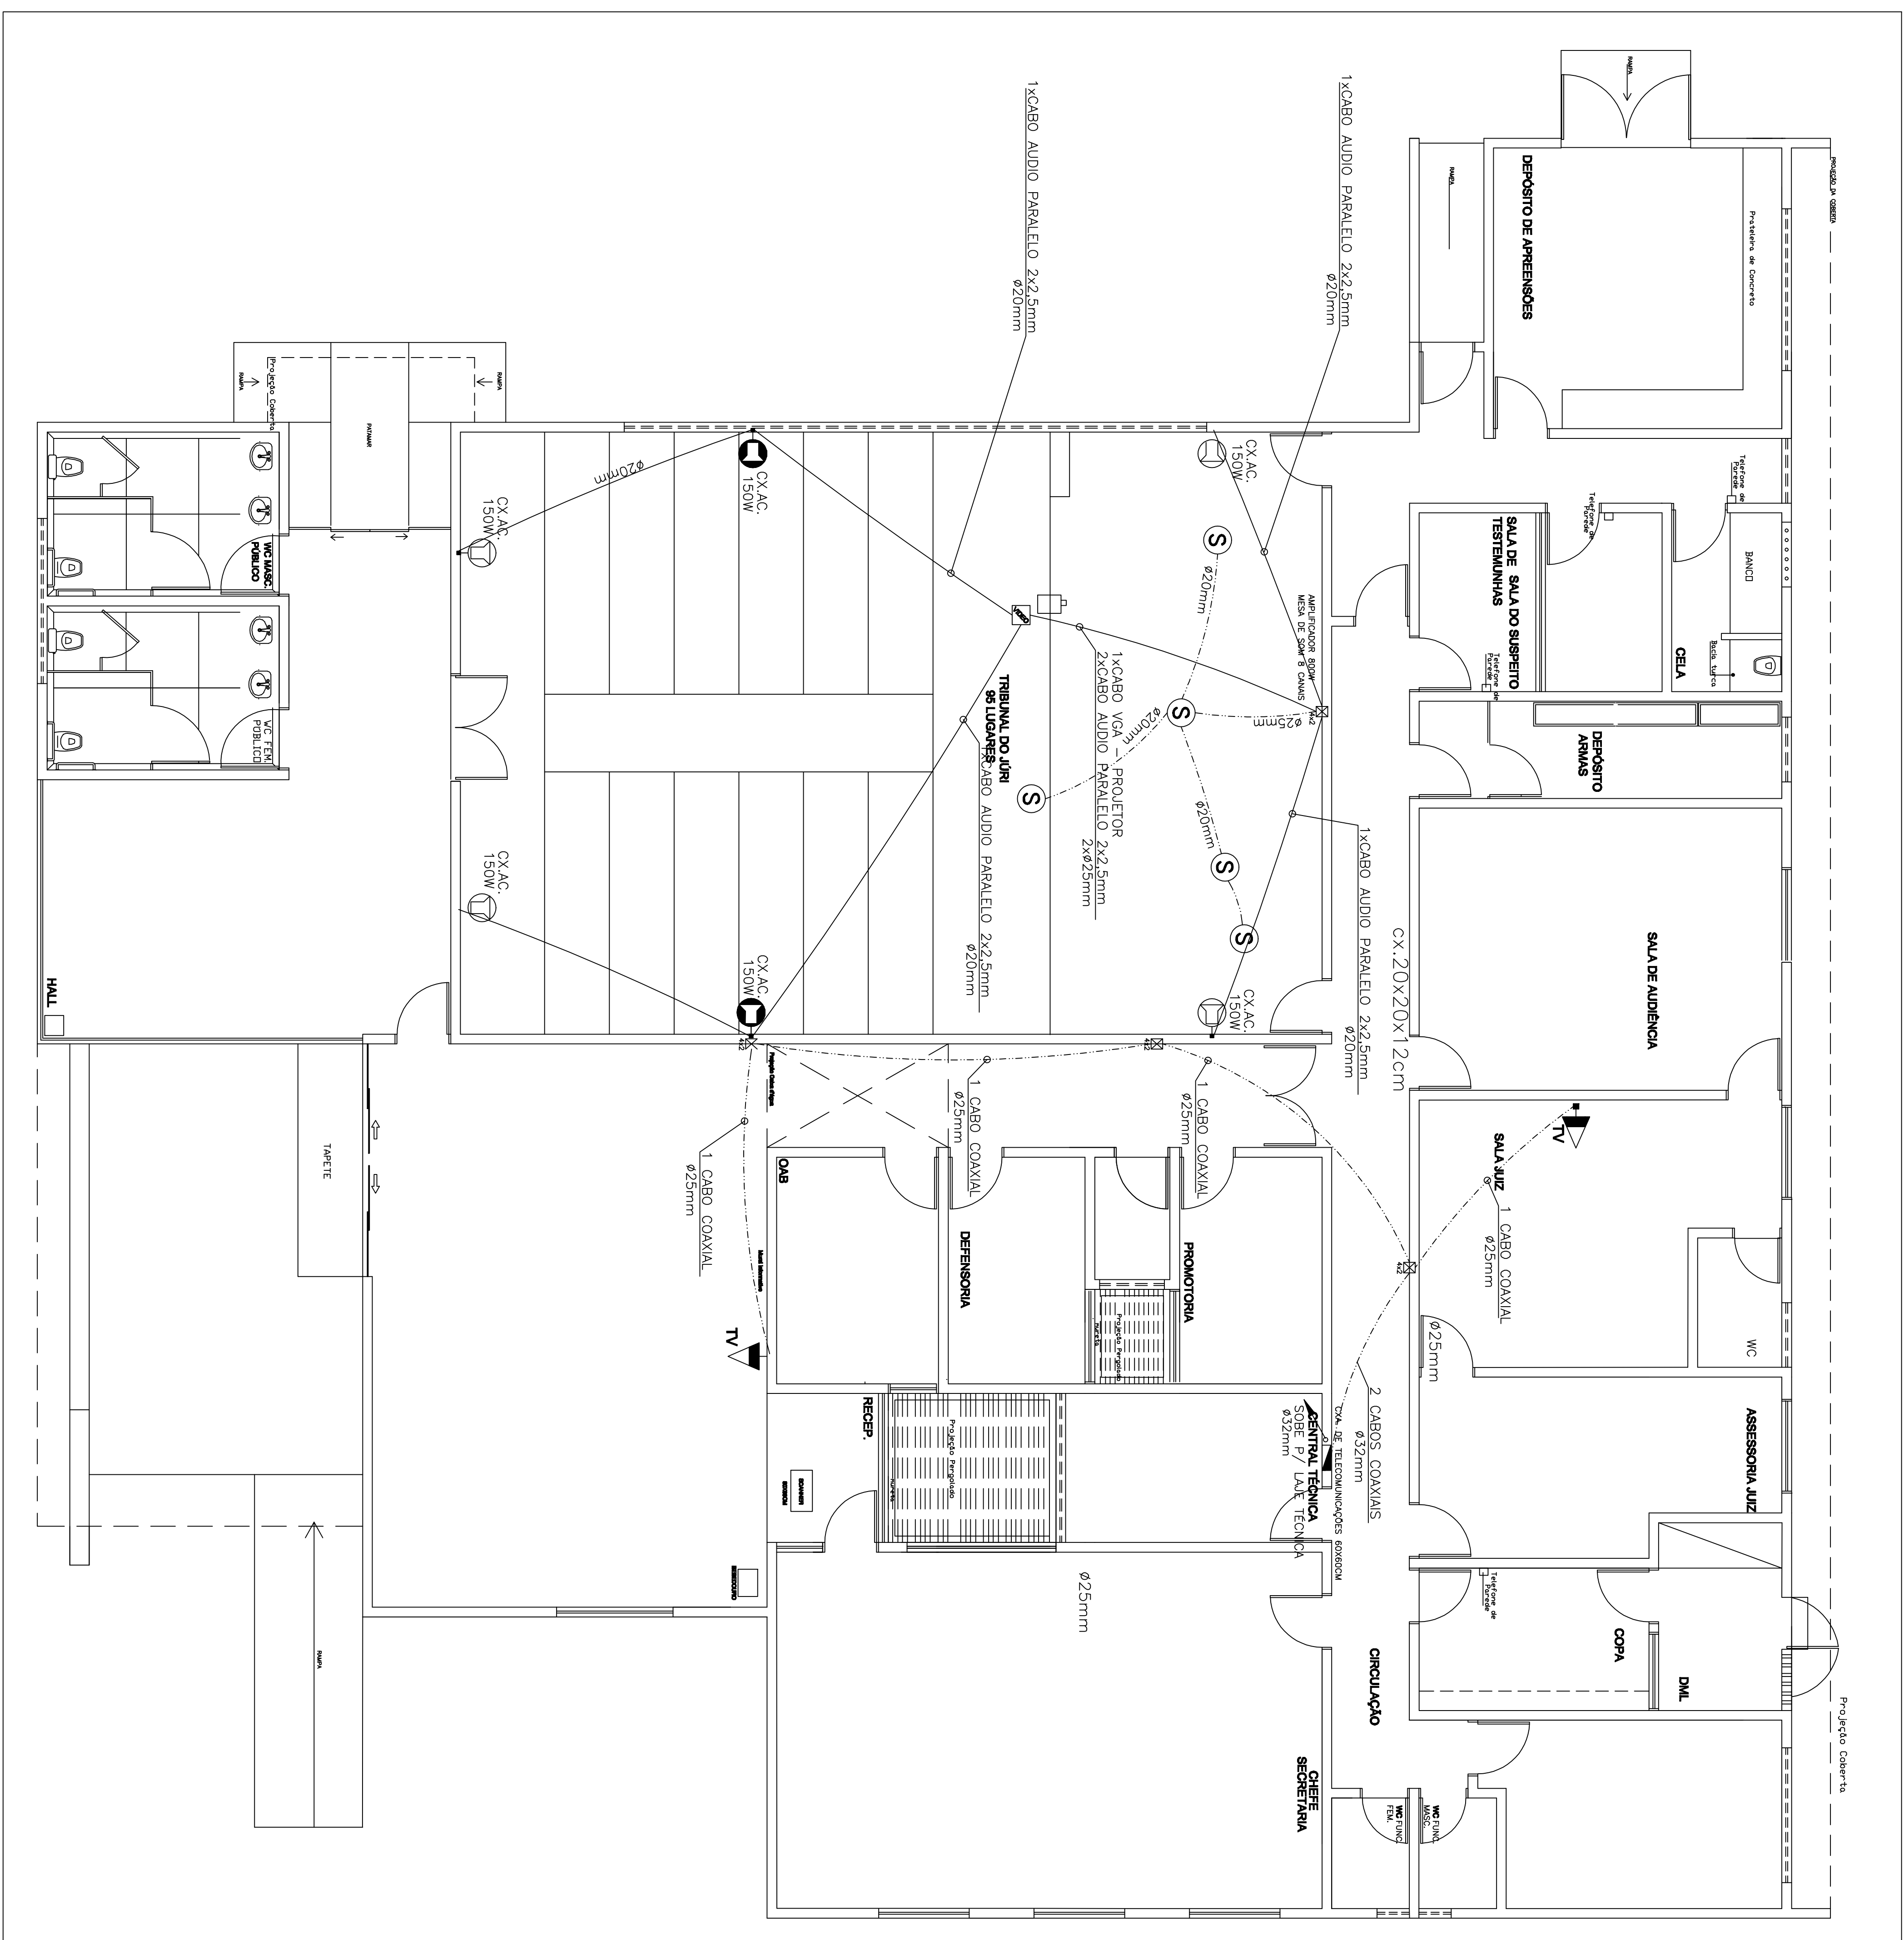


PROJETO DE AUDIO & VÍDEO
Esc_____1/100

LEGENDA

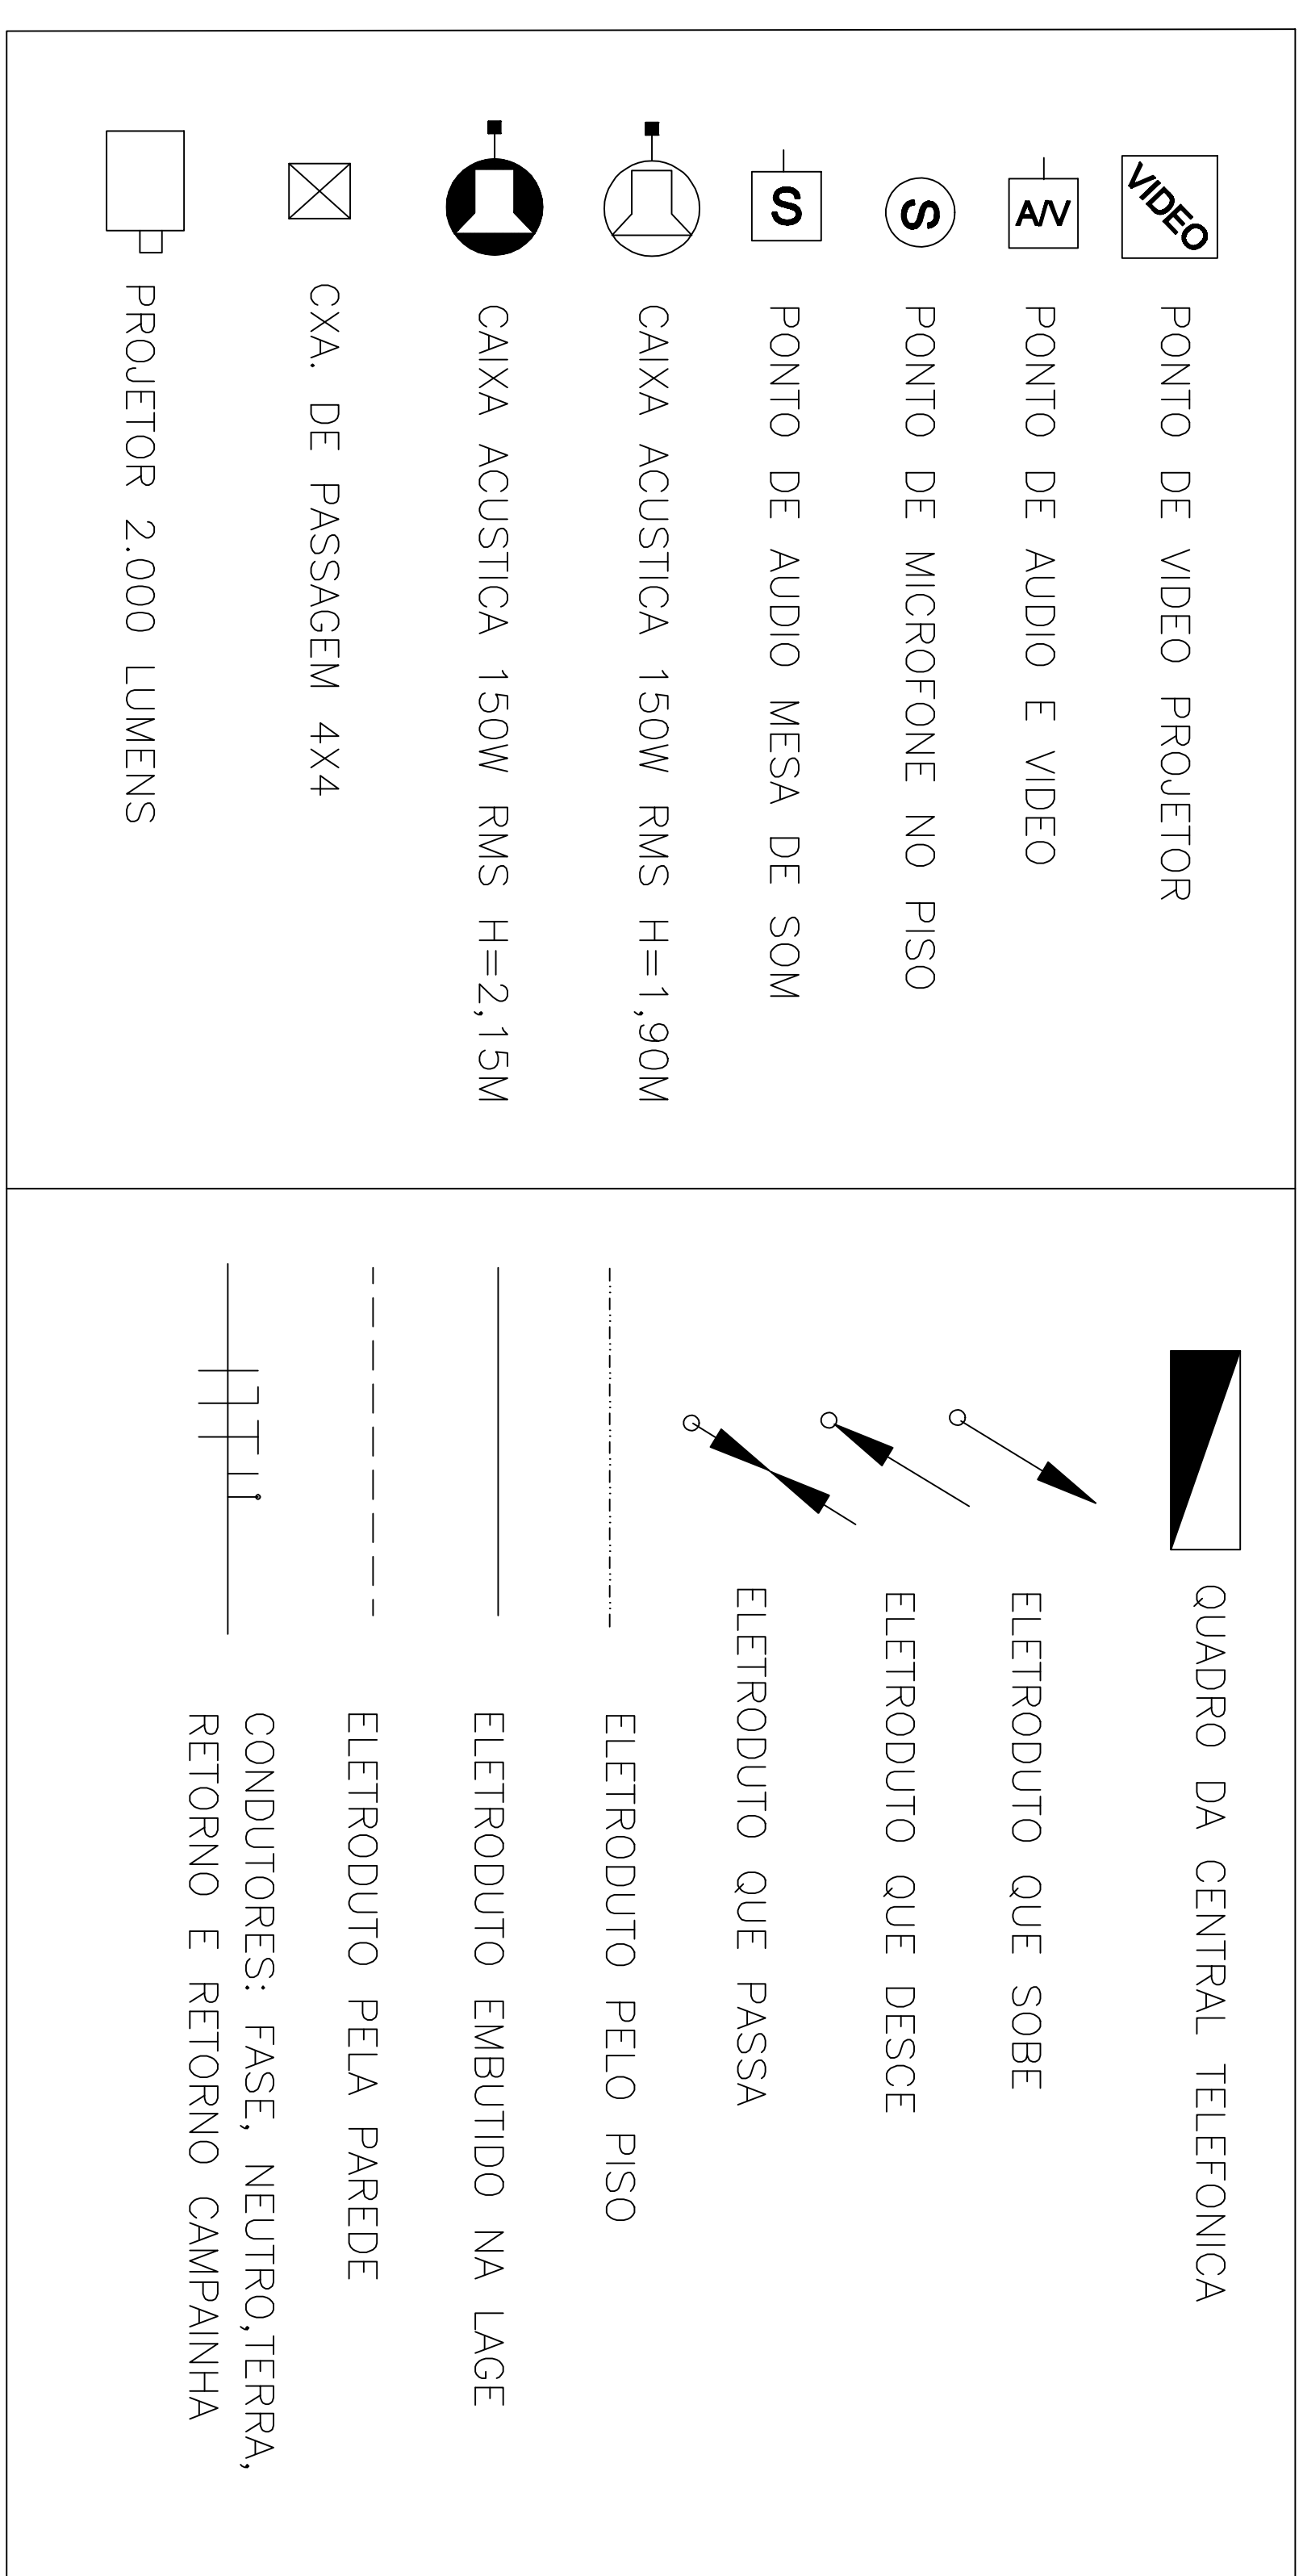

NOTAS

- 1 – ELETRODUTOS NÃO DIMENSIONADOS SERÃO DE Ø20mm
2 – AS FLAÇÕES OBEDECERÃO AS SEGUINTES ESPECIFICAÇÕES:
- CABO TV – CABO COAXIAL 75 Homs MALHA 90%
CABO SONORIZAÇÃO – CABO PARALELO BLINDADO HP 2x2,5mm
CABO VIDEO PROJETO – CABO VGA

[illegible]