


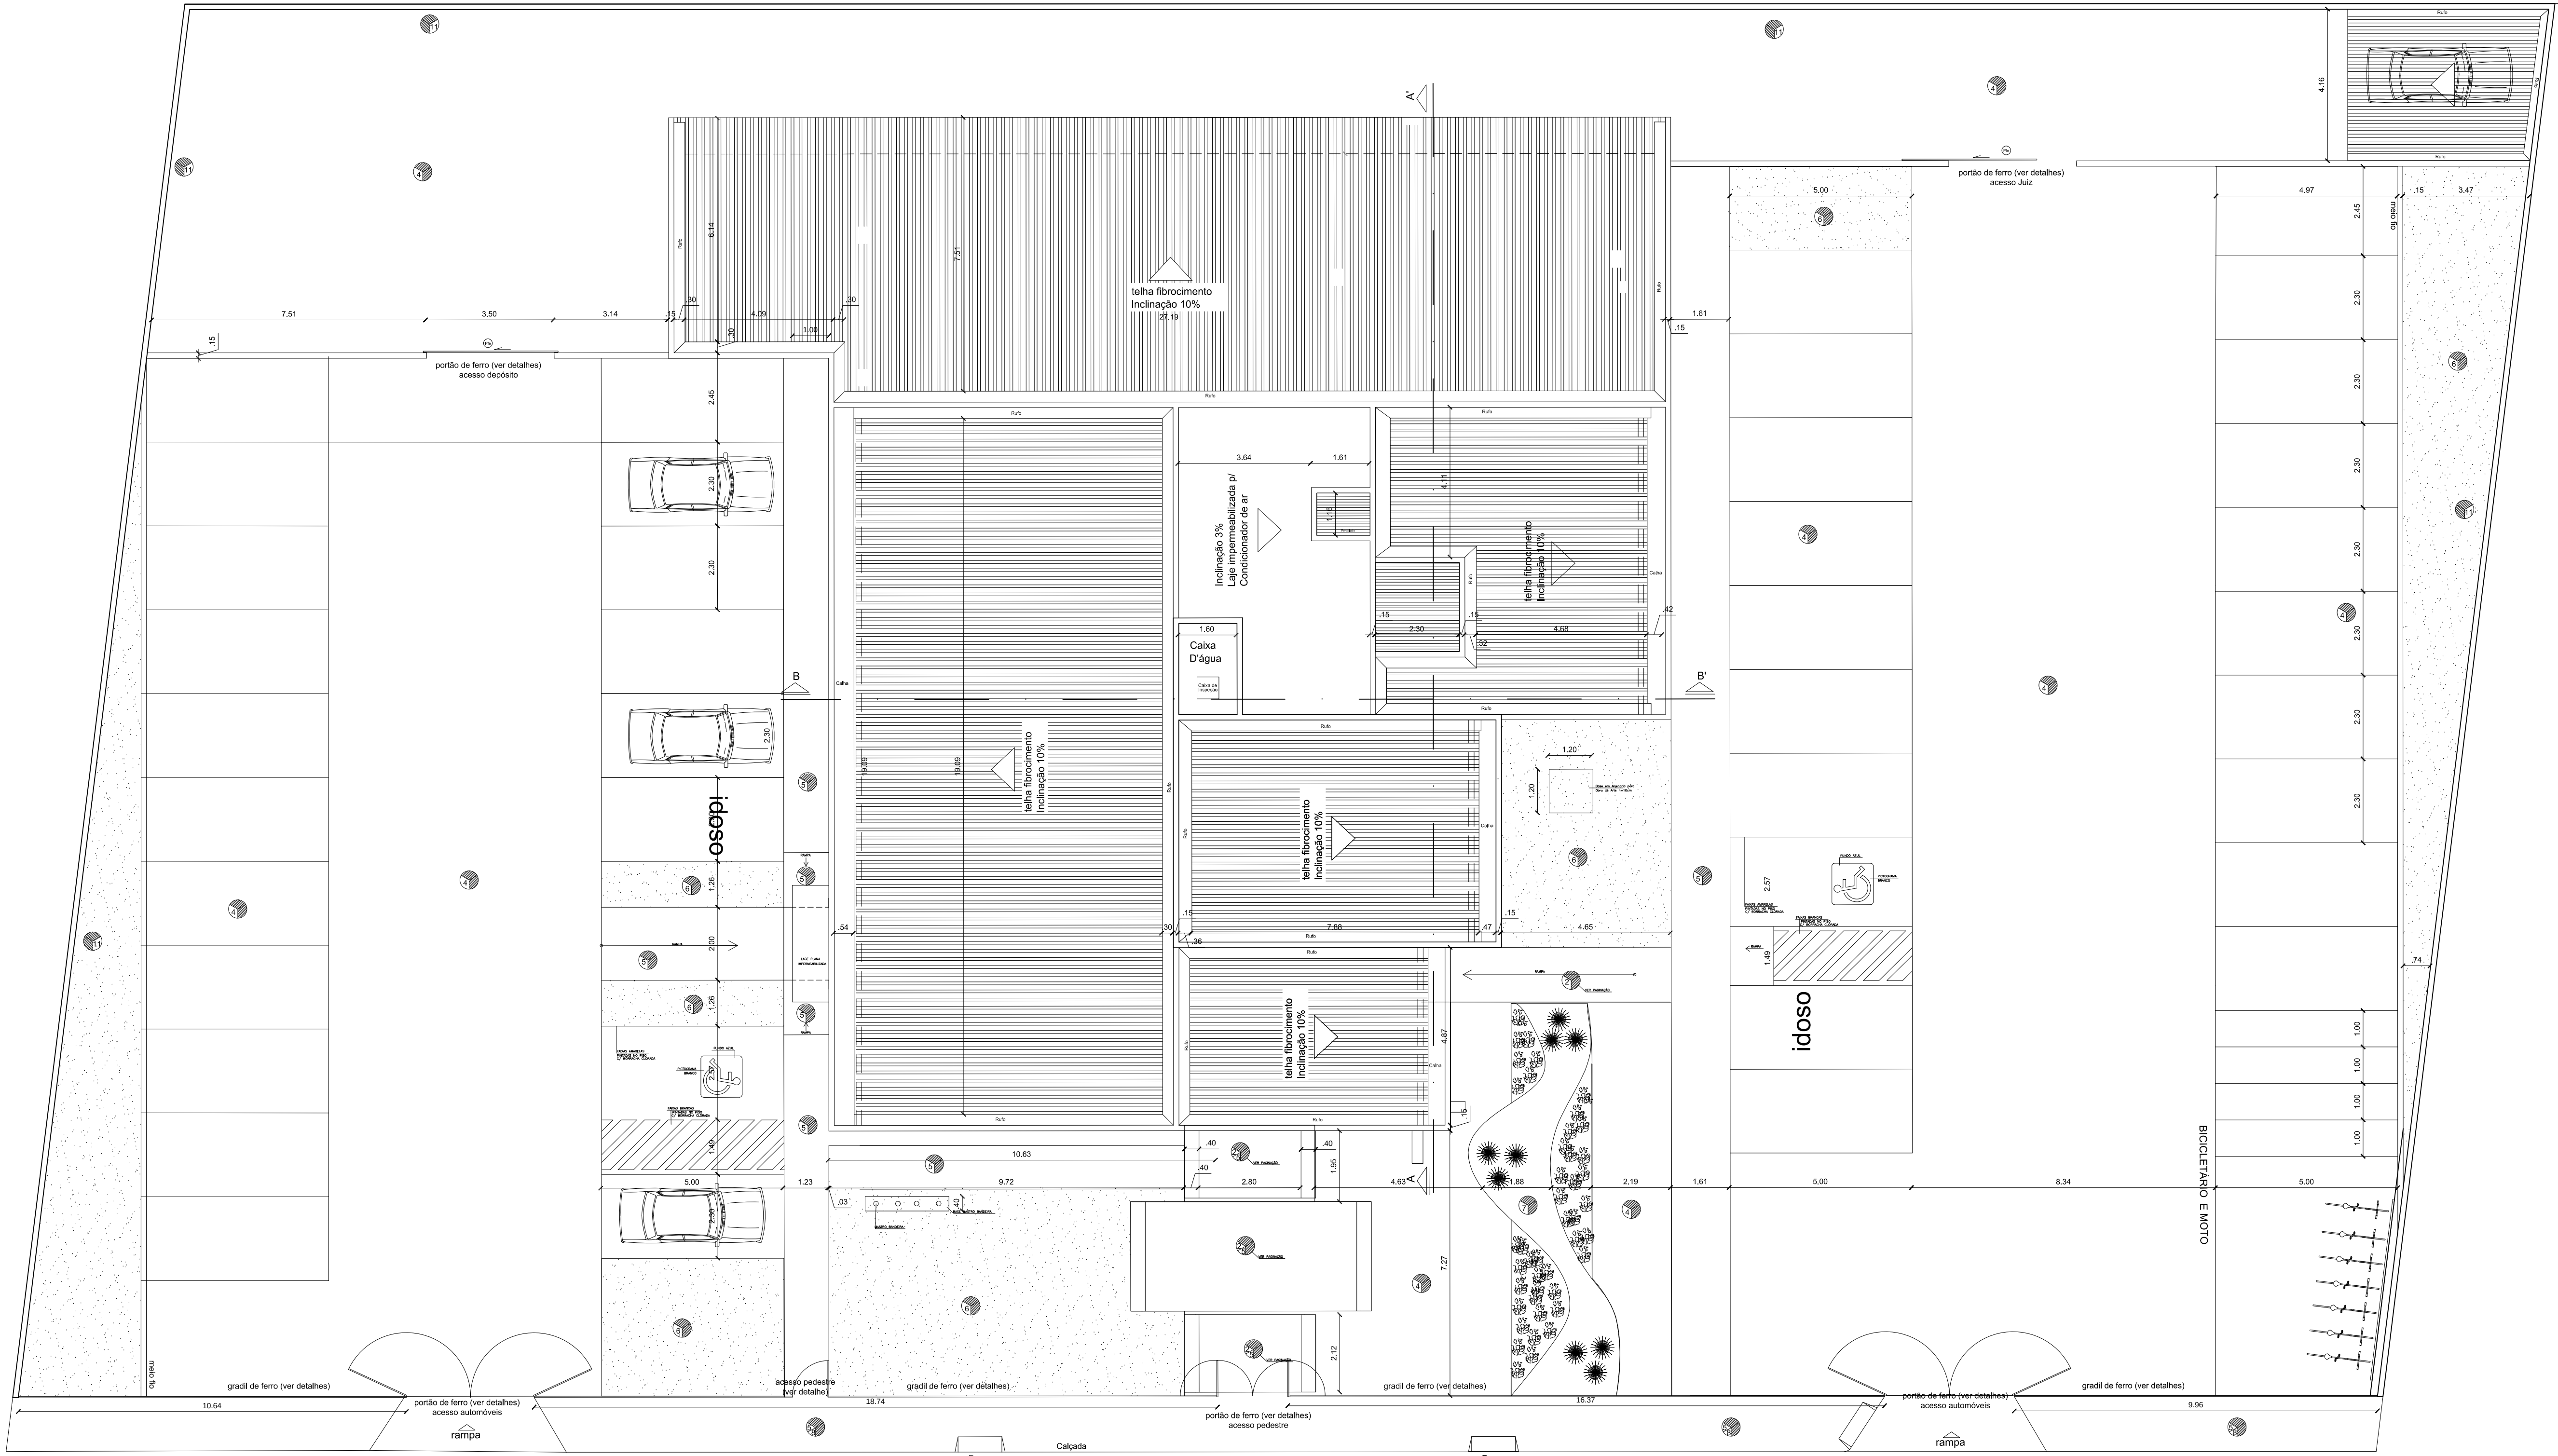


Rua Projetada

ESPECIFICAÇÕES BÁSICAS

- PISO**
- 1 Granito de espessura 10mm, junta de dilatação c/fitas de vidro 4mm a cada 1,00m (polido e aplicação de resina)
 - 2 Cimentado com 7cm de espessura de concreto magro com duas demãos de tinta na cor cinza claro
 - 3 Cerâmica 45x45 cm, linha Porcelanato D' Anjo branco ext. total
 - 4 Bloco de concreto intertravado retangular colorido espessura=8cm com compactação mecânica
 - 5 Cimentado com 7cm de espessura de concreto magro com duas demãos de tinta na cor cinza claro
 - 6 Grama em placa esmeralda com areia preta
 - 7 Cascalho branco grande
 - 8 Meio-fio de concreto pré-moldado, dimensões 12x15x30x100cm com tubulação para drenagem de água pluvial
 - 9 Granito de espessura 10mm com pó xadrez, com junta de dilatação com fitas de vidro 4mm a cada 1,00m
- PAREDE**
- 1 Enlaxada e pintada com tinta acrílica na cor branco gelo, marca de referência CORAL
 - 2 Enlaxada e pintada com tinta acrílica na cor Branquilha Claro - 818AOL, marca de referência IBPATIN
 - 3 Cerâmica 60x60 cm - Elane, linha Branco plus polido (porcelanato) ou similar
 - 4 Cerâmica 45x45 cm - Celim Branco marca de referência Portobello
 - 5 Cerâmica 15x10 cm Arquitetural branco neve marca de referência Elane
 - 6 Cobogó em pré-moldado de concreto de 32x32x10cm, revestido com tinta acrílica acinzentada na cor Manchester mínimo 888AOR
 - 7 Granito preto Tijuca 3mm, polido
 - 8 Grade de segurança, em ferro de barra vertical de 1" a cada 10cm de espaçamento com duas barras horizontais de 3/4"x1/2"
 - 9 Cerâmica Retangular 20x120cm, linha EcoDecor, cor Cassis, marca de referência Portobello
 - 10 Cerâmica 10x10cm linha Arquitetura Cereja
 - 11 Pintura latex acrílica ambientes internos/externos, duas demãos

- TETO**
- 1 Laje enlaxada e pintada com tinta preta na cor branco neve, marca de referência CORAL
 - 2 Purgado em concreto com espargimento de 10cm, pintado na cor cinza
 - 3 Grade de segurança em ferro de barra vertical de 1" a cada 10cm de espaçamento com duas barras horizontais de 3/4"x1/2"

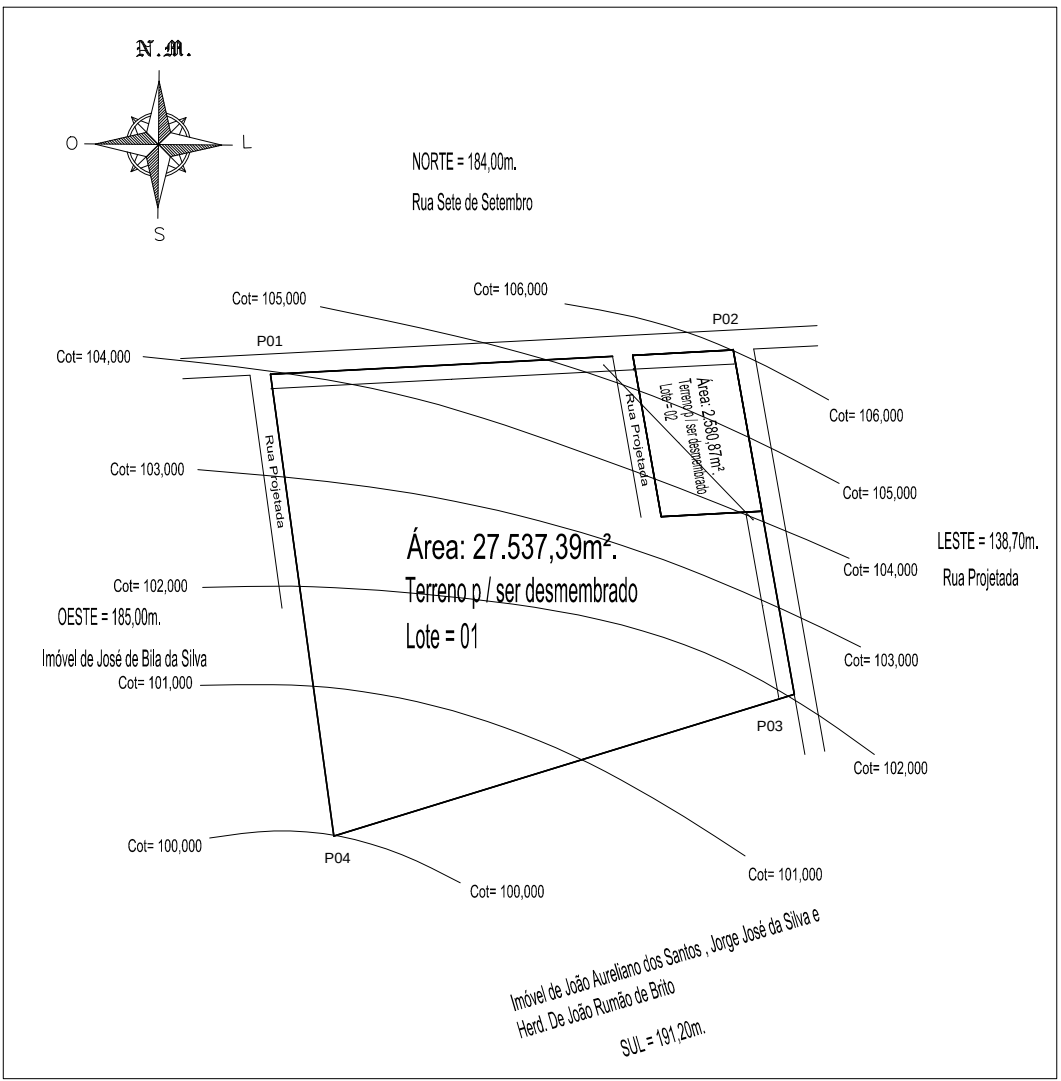

PLANTA SITUAÇÃO

Projeto

- CLARICE GAVAZZA DOS SANTOS PRADO
Crea 5475 D-AL
- CLAUDIA LOPES LISBOA SOUZA
Crea 91128 D-AL
- KELLY PEREIRA MARQUES LUZ
Crea 7600 D-AL
- DANIELA DA FONSECA SILVA
Crea 5315 D-AL

Proprietário

Resp. T&C:

		Projeto:	CONSTRUÇÃO DO FÓRUM DA COMARCA DE SÃO SEBASTIÃO		Francha:	01/10
		Assunto:	PLANTA DE LOCAÇÃO E COBERTA			
		Localidade:	QD'G' LOT. PREFEITO ZECA PACHECO,R. 7 DE SETEMBRO			
		Data:	MARÇO/2012	Estado:	AL	
Arquitetas:		CLARICE GAVAZZA DOS SANTOS PRADO Crea 5475 D-AL CLAUDIA LOPES LISBOA SOUZA Crea 91128 D-AL DANIELA DA FONSECA SILVA Crea 5315 D-AL KELLY PEREIRA MARQUES LUZ Crea 7600 D-AL			Áreas: Área Construída:575,00 m² Área de Cobertura:584,32 m² Área do Terreno:2.550,87 m² Área Pavimentada:1.524,42m²	
Desenho:		EVELINE MELO				