


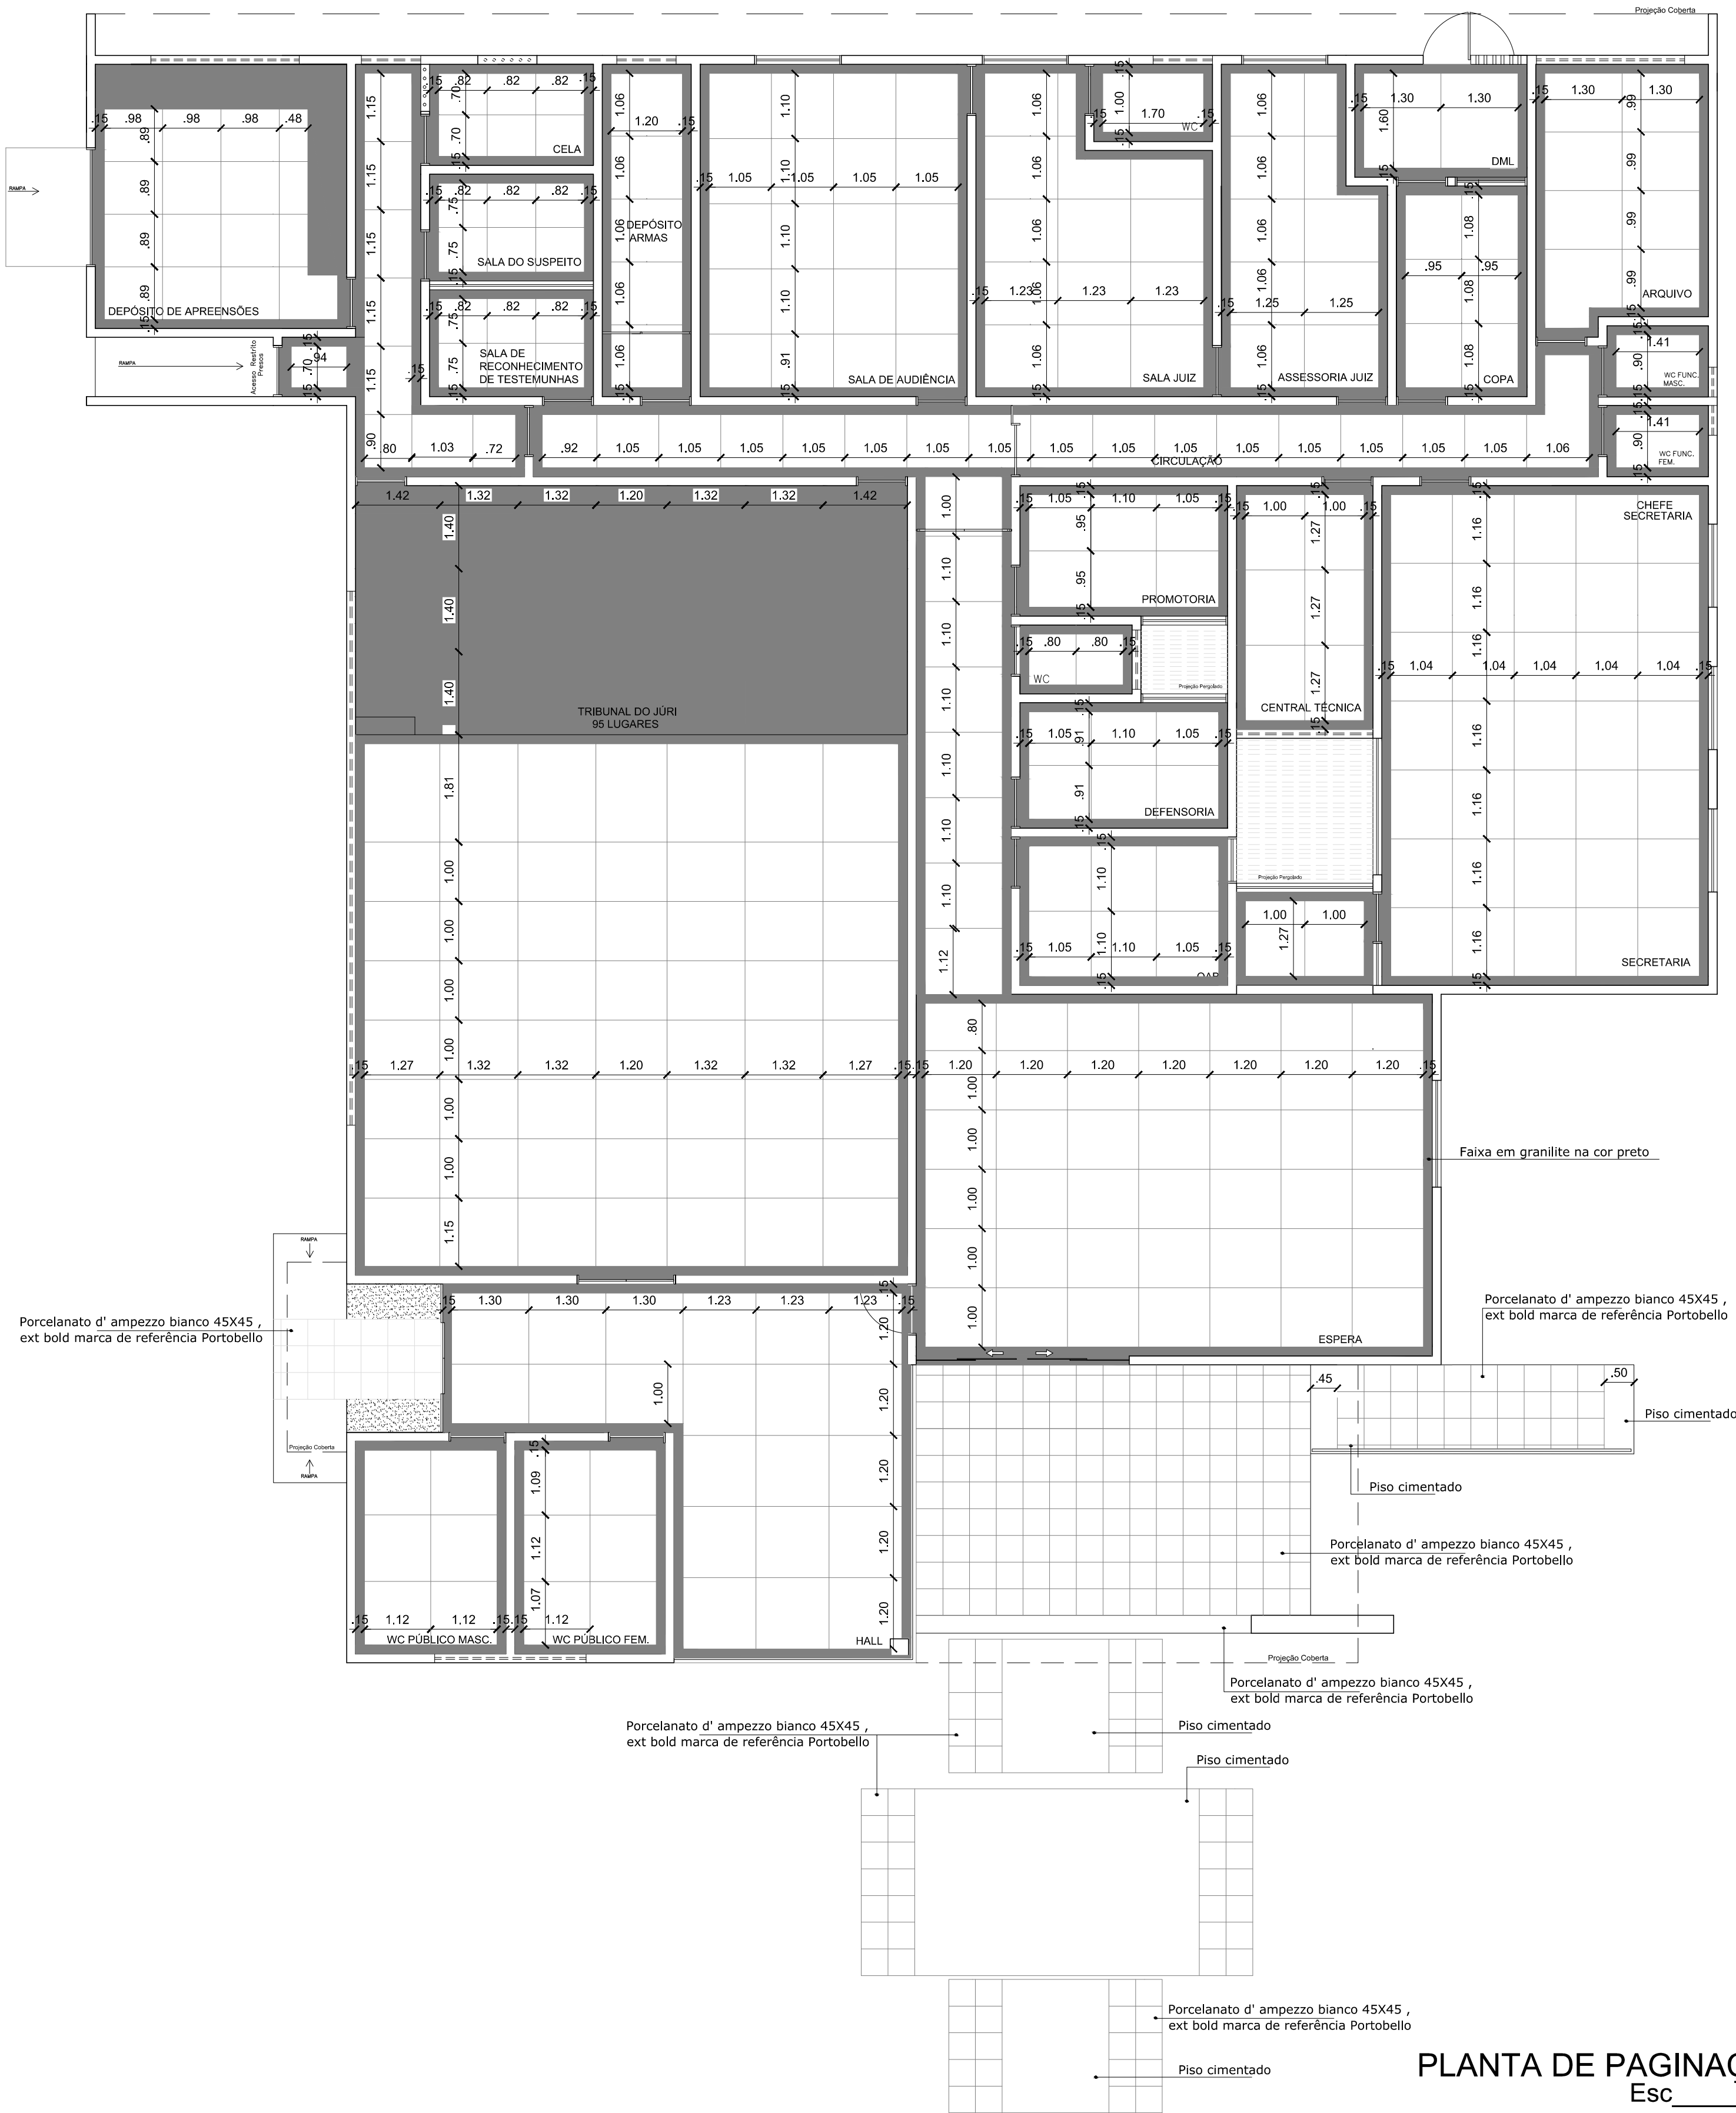

PLANTA DE PAGINAÇÃO
Esc 1/75

Projeto		
CLARICE GAVAZZA DOS SANTOS PRADO Crea 5475 D-AL		
CLAUDIA LOPES LISBOA SOUZA Crea 9128 D-AL		
KELLY PEPÉU MARQUES LUZ Crea 7600 D-AL		
DANIELA DA FONSECA SILVA Crea 5315 D-AL		
Proprietário		
Resp. Téc.		
Projeto: CONSTRUIR 60 DO FÉ RUM DA COMARCA DE SÃO SEBASTIÃO		Prancha: 04/10
Assunto: PAGINAÇÃO DE PISO		
Localidade: OD. 1º LOT. PREFEITO ZECA PACHECO, R. 7 DE SETEMBRO		
Escala: 1/75	Data: MARÇO/2012	Estado: AL
Arquitetas: CLARICE GAVAZZA DOS SANTOS PRADO Crea 5475 D-AL CLAUDIA LOPES LISBOA SOUZA Crea 9128 D-AL DANIELA DA FONSECA SILVA Crea 5315 D-AL KELLY PEPÉU MARQUES LUZ Crea 7600 D-AL		Áreas: Área Construída: 575,00 m² Área de Coberta: 384,32 m² Área do Terreno: 2.580,87 m² Área Pavimentada: 1.524,42 m²
Desenho: EVELINE MELO		