




FACHADA LATERAL DIREITA
Esc____1/50

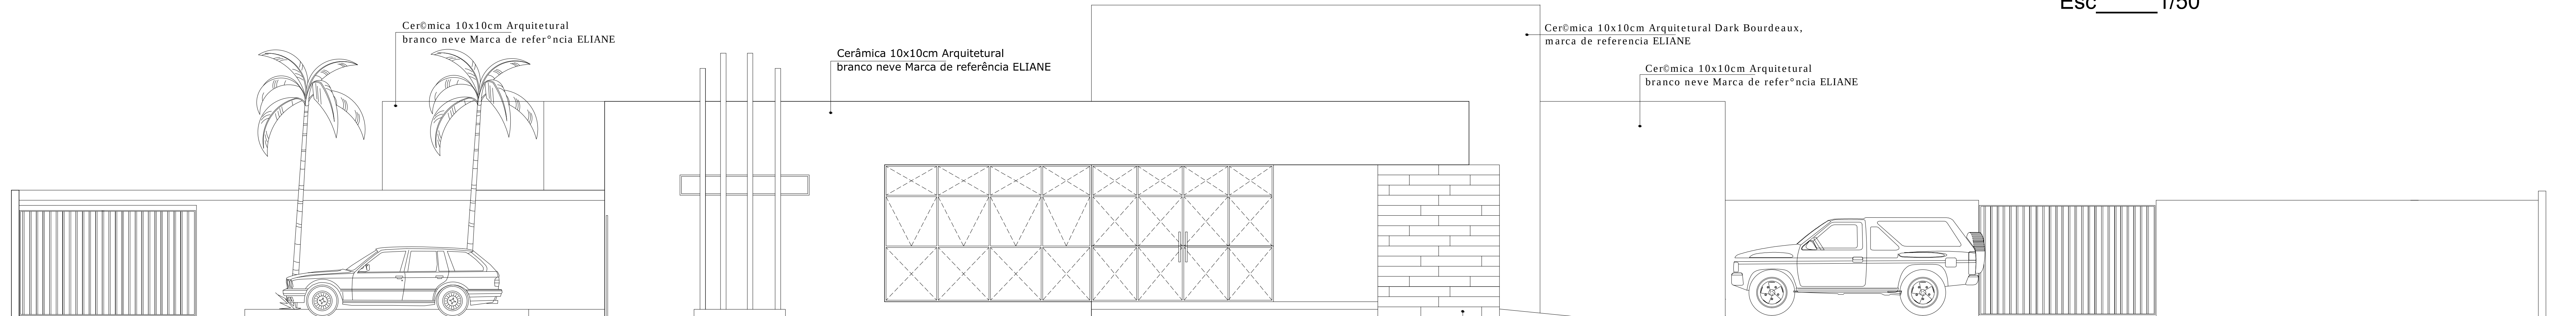

FACHADA PRINCIPAL
Esc____1/50

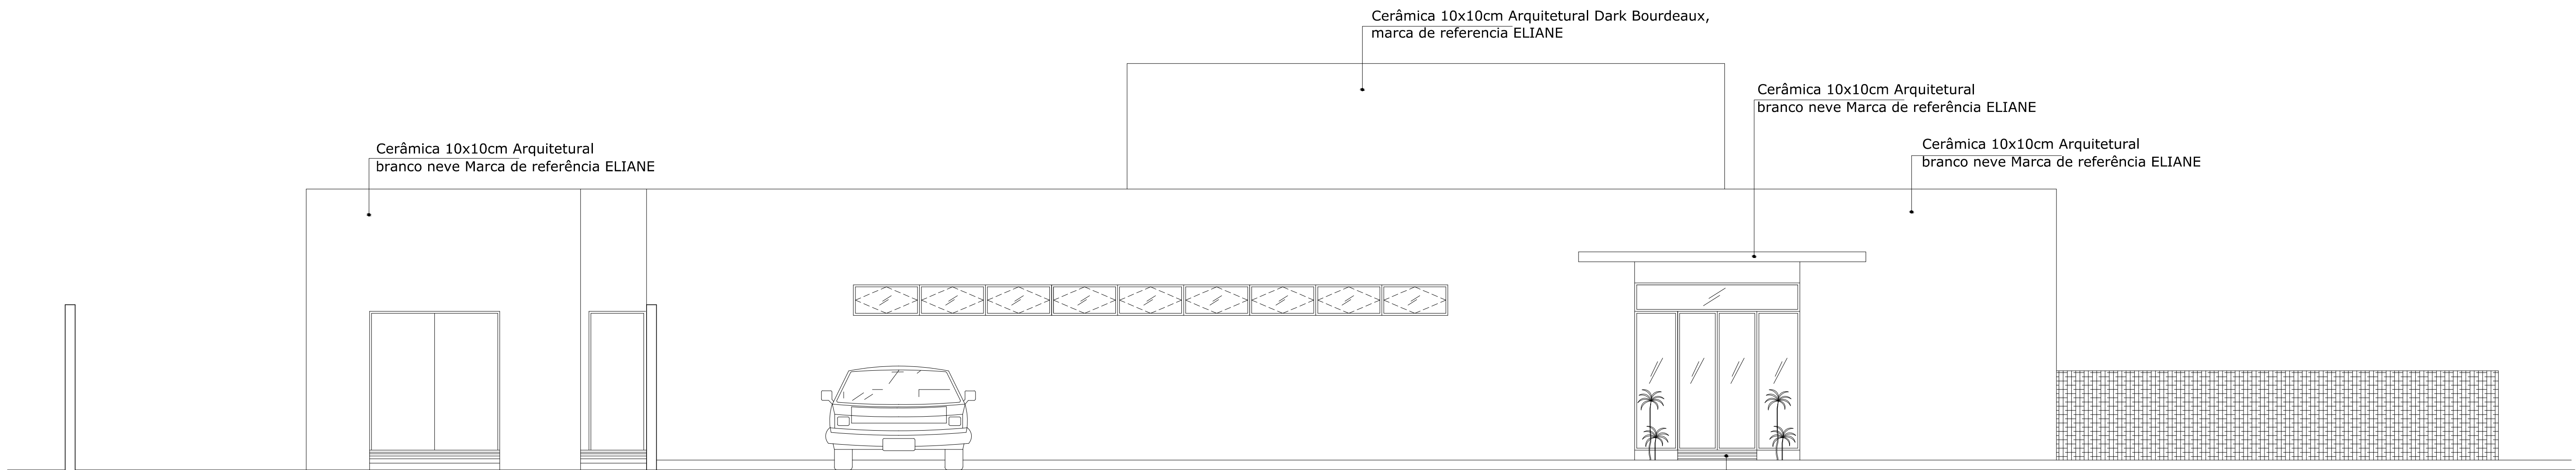

FACHADA LATERAL ESQUERDA
Esc____1/50

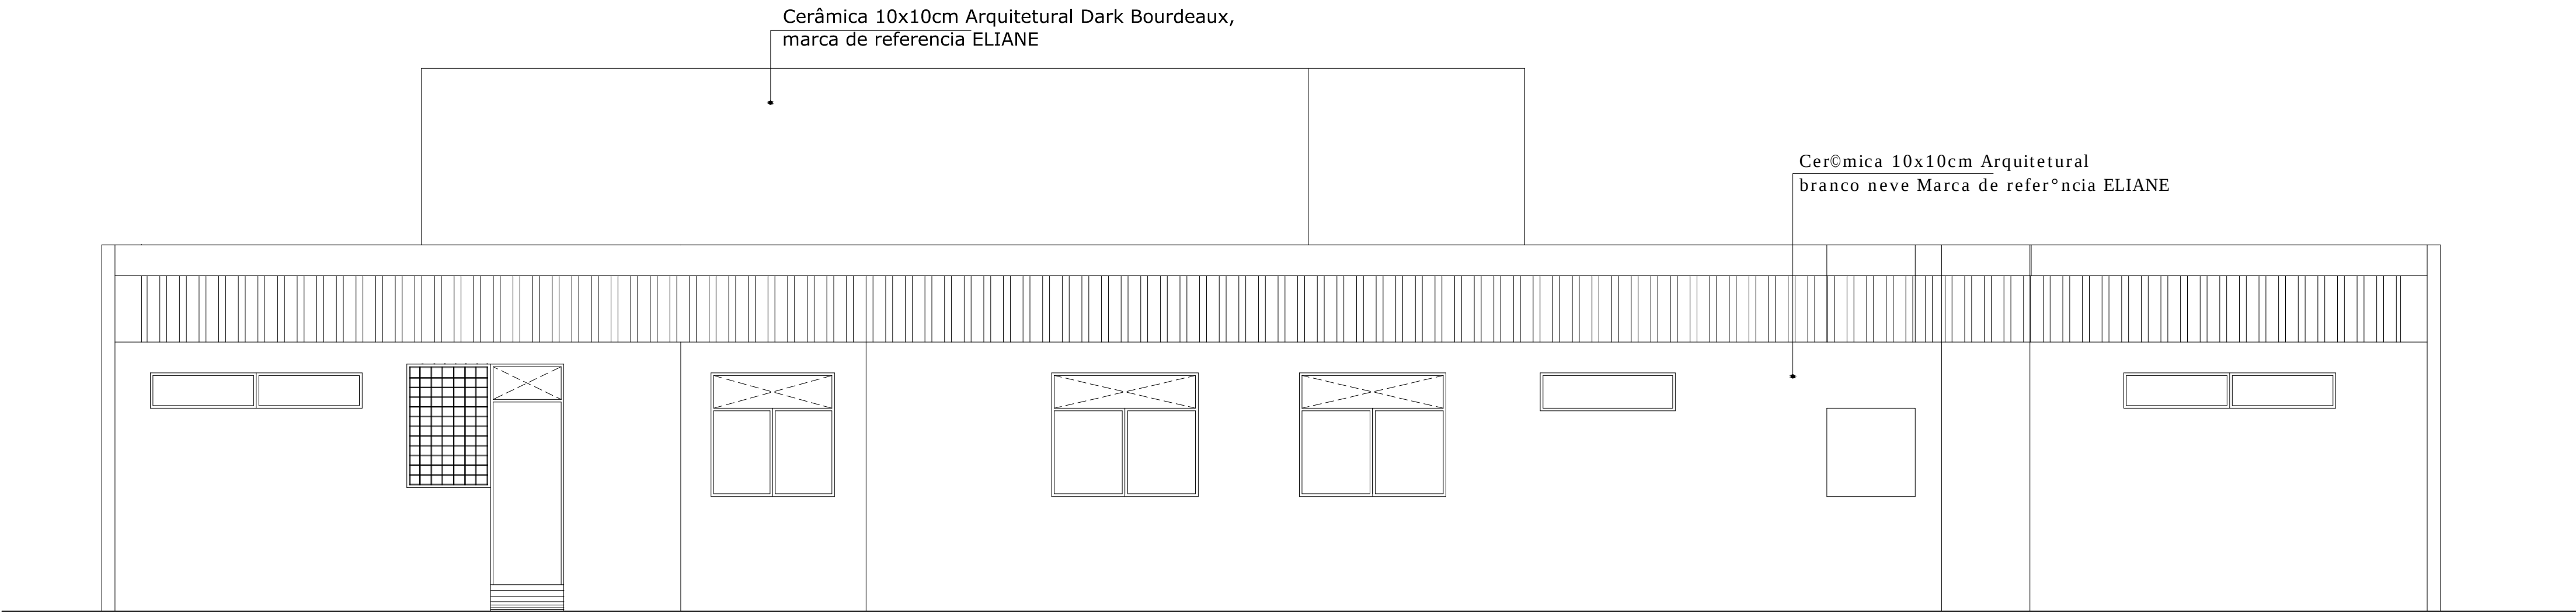

FACHADA POSTERIOR
Esc____1/50

LEGENDA - LUMINOTÉCNICA:		
	Plano de jardim	
	Refletor	
Projeto		
CLARICE GAVAZZA DOS SANTOS PRADO Crea 5475 D-AL		
CLAUDIA LOPES LISBOA SOUZA Crea 9128 D-AL		
KELLY PEREIRA MARQUES LUZ Crea 7600 D-AL		
DANIELA DA FONSECA SILVA Crea 5315 D-AL		
Proprietário		
Resp. Téc.		
Projeto: CONSTRUÇÃO DO FERRELL DA COMARCA DE SÃO SEBASTIÃO		
Assunto: FACHADAS		
Localidade: QD. 1º LOT. PREFEITO ZECA PACHECO, R. 7 DE SETEMBRO		
Escala: 1/50	Data: MARÇO/2012	Estado: AL
Arquitetas: CLARICE GAVAZZA DOS SANTOS PRADO Crea 5475 D-AL CLAUDIA LOPES LISBOA SOUZA Crea 9128 D-AL DANIELA DA FONSECA SILVA Crea 5315 D-AL KELLY PEREIRA MARQUES LUZ Crea 7600 D-AL		Áreas: Área Construída: 575,00 m² Área de Coberta: 184,32 m² Área do Terreno: 2.560,87 m² Área Pavimentada: 1.524,42 m²
Desenho: EVELINE MELO		