


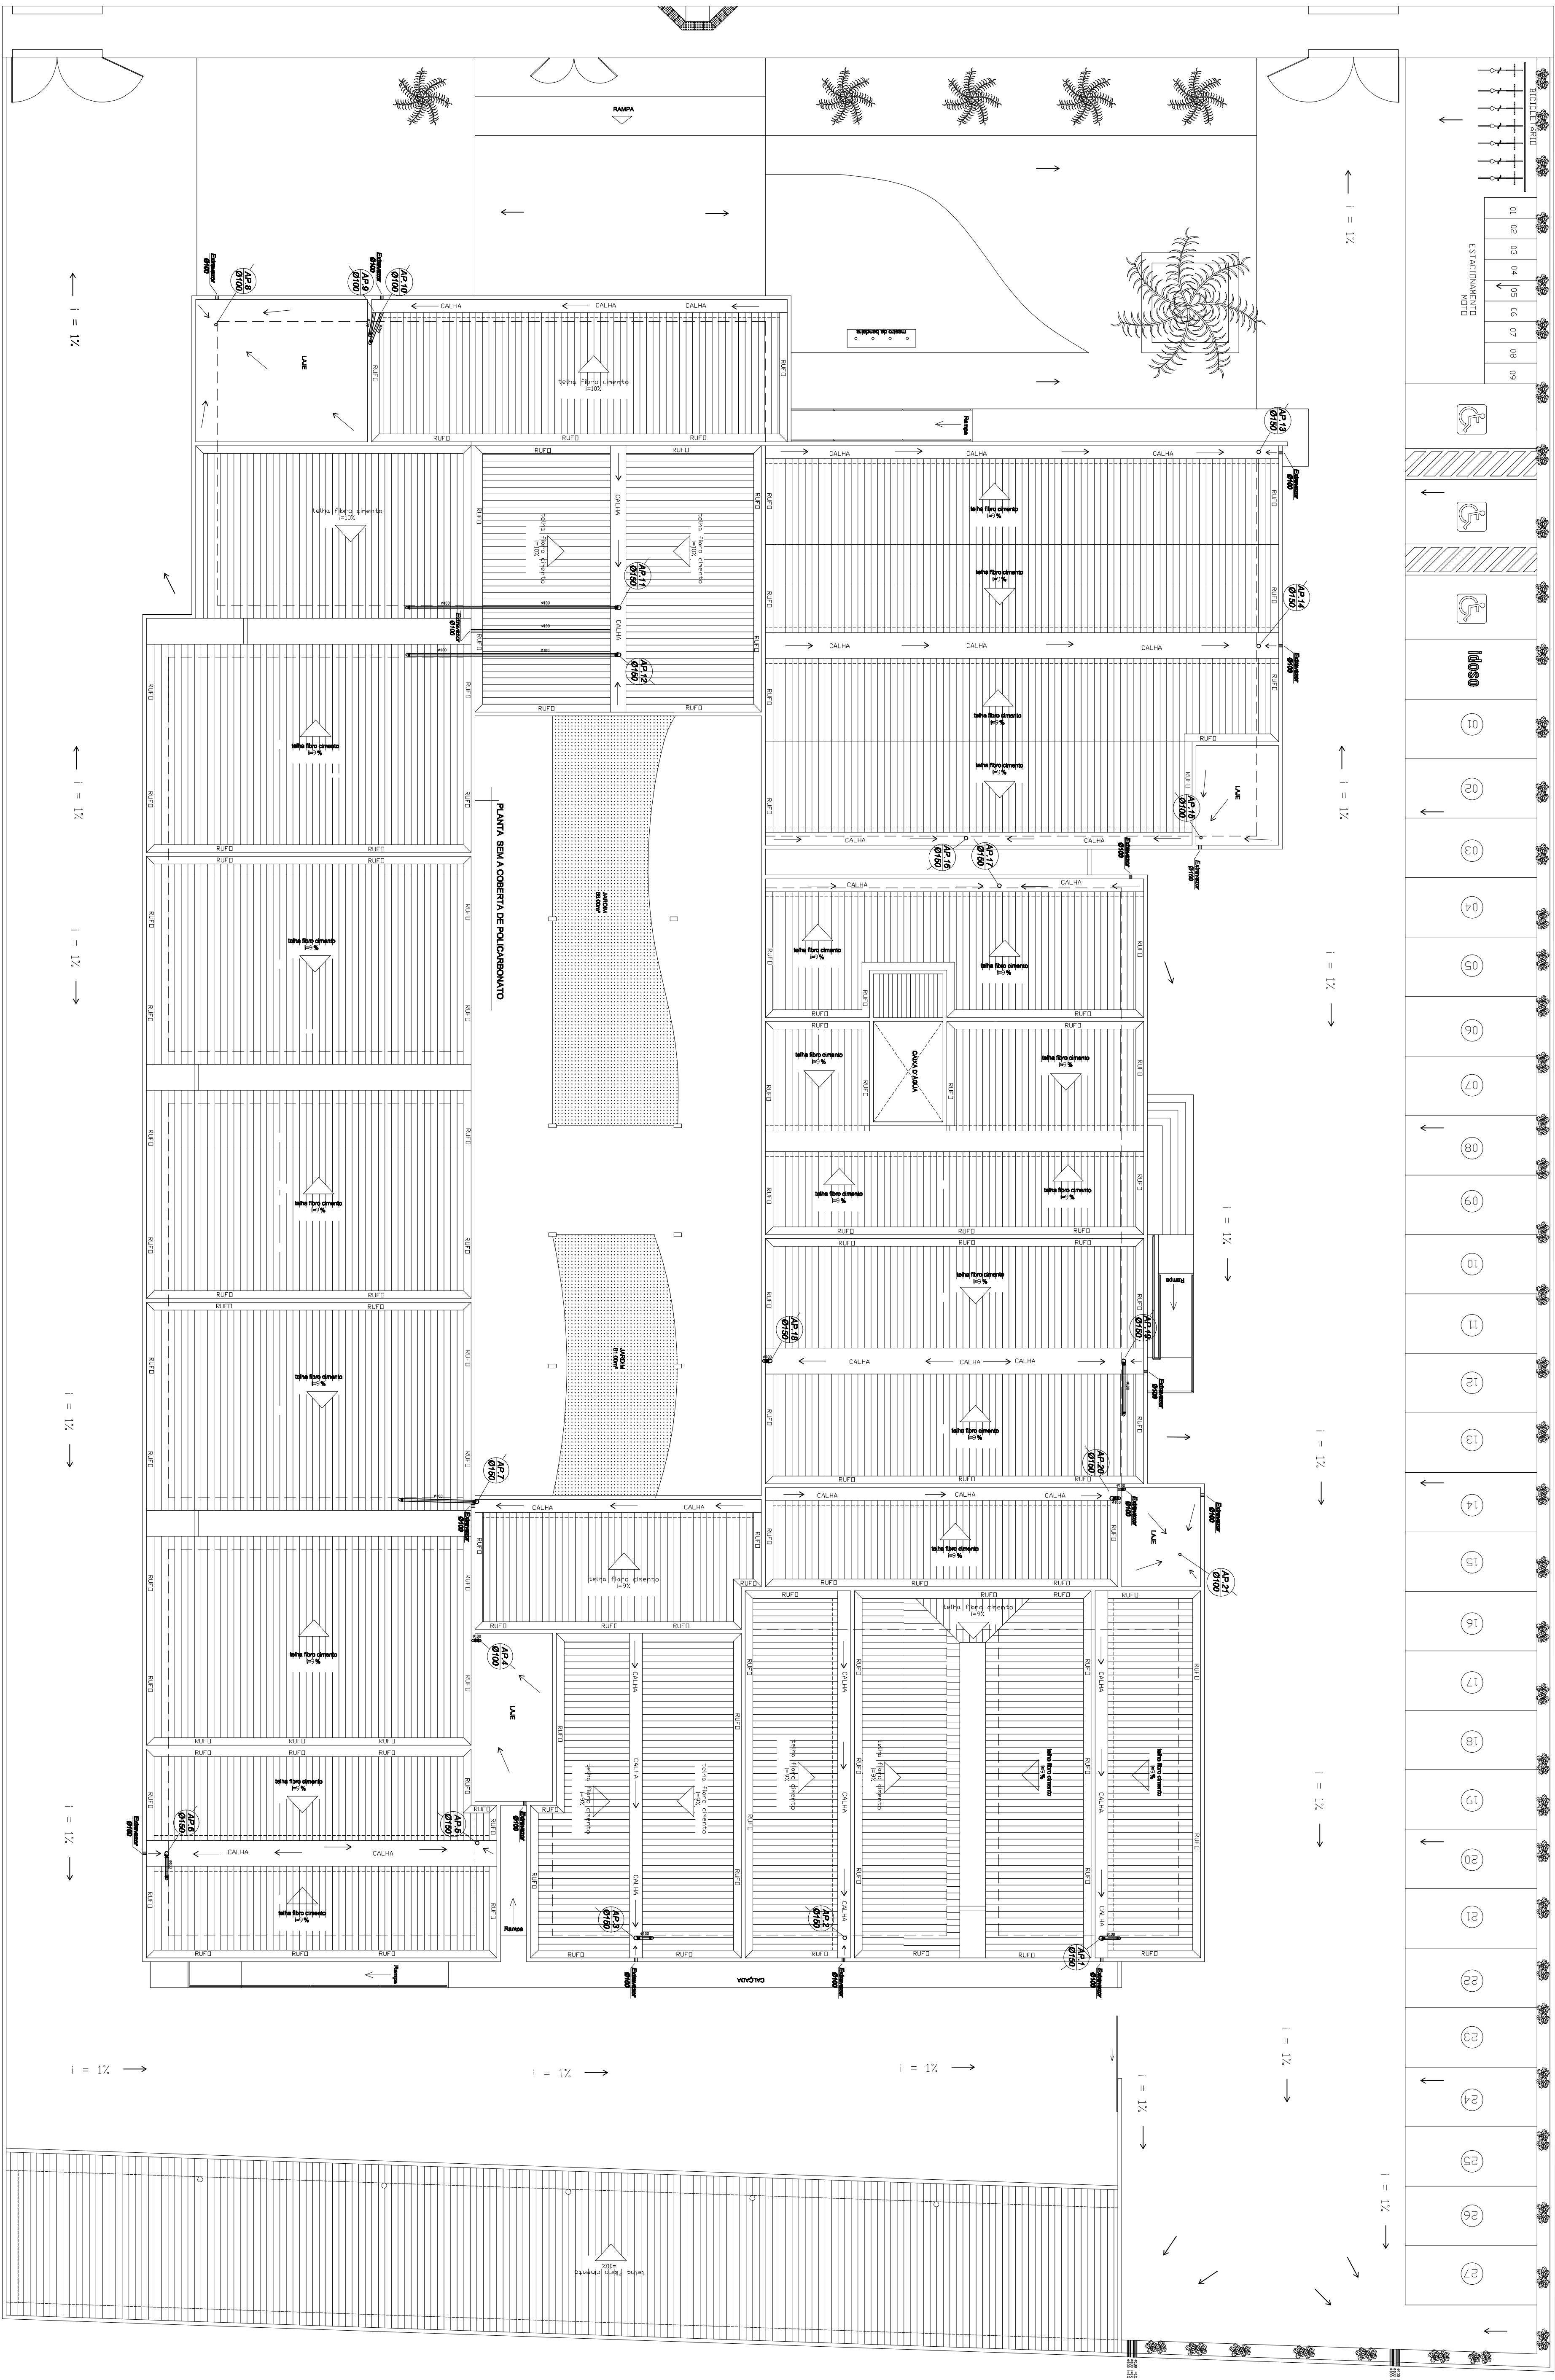


PROJETO DE DRENAGEM DE AGUAS PLUVIAIS

ESQ.

1/100

LEGENDA

- L - LAVATÓRIO
- CA - BACIA SANITÁRIA C/ CAIXA
- ACPLADA
- V.D - BACIA SANITÁRIA C/ VALVULA
- DE - DESCARGA
- B.T - BACIA TURCA
- D - DUCHA
- MIC - MICROTÓRIO
- CH - CHUVEIRO
- RG - REGISTRO DE PRESSÃO
- AP - REGISTRO DE GAVETA
- AF - ÁGUA FRIA
- SC - SIFÃO COM
- CS - CAIXA SIFONADA
- CD - CAIXA DE DISTRIBUIÇÃO
- CG - CAIXA DE GORDURA
- RS - RALO SIFONADO
- TV - TUBO DE VENTILAÇÃO
- CAP - CAPA DE AGUAS PLUVIAIS
- AP - AQUÍFERO
- TANQUE
- LI - TORNEIRA DE JARDIM
- BEB - BEBEDOURO

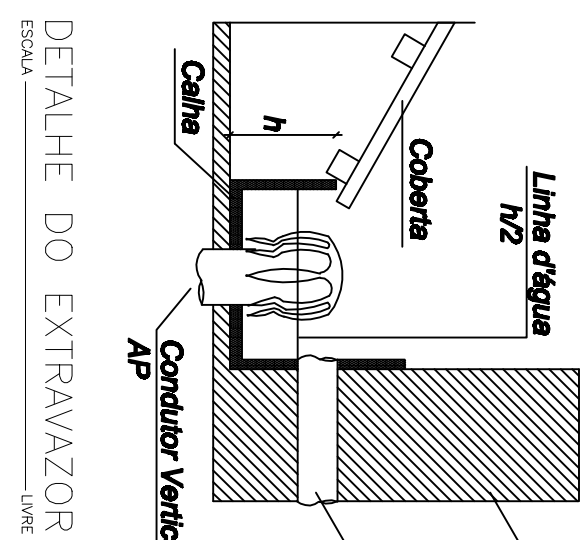

DETALHE DO EXTRAZOR

DETALHE 3
TUBO DE QUEDA
Aps: 3, 6, 7, 11,
12, 19

DETALHE 4
TUBO DE QUEDA
Aps: 4

DETALHE 1
TUBO DE QUEDA
Aps: 1, 18, 20

DETALHE 2
TUBO DE QUEDA
Aps: 2, 3, 13, 14,
16, 17

DETALHE 5
TUBO DE QUEDA
Aps: 6, 15, 21

DETALHE 6
TUBO DE QUEDA
Aps: 9, 10