



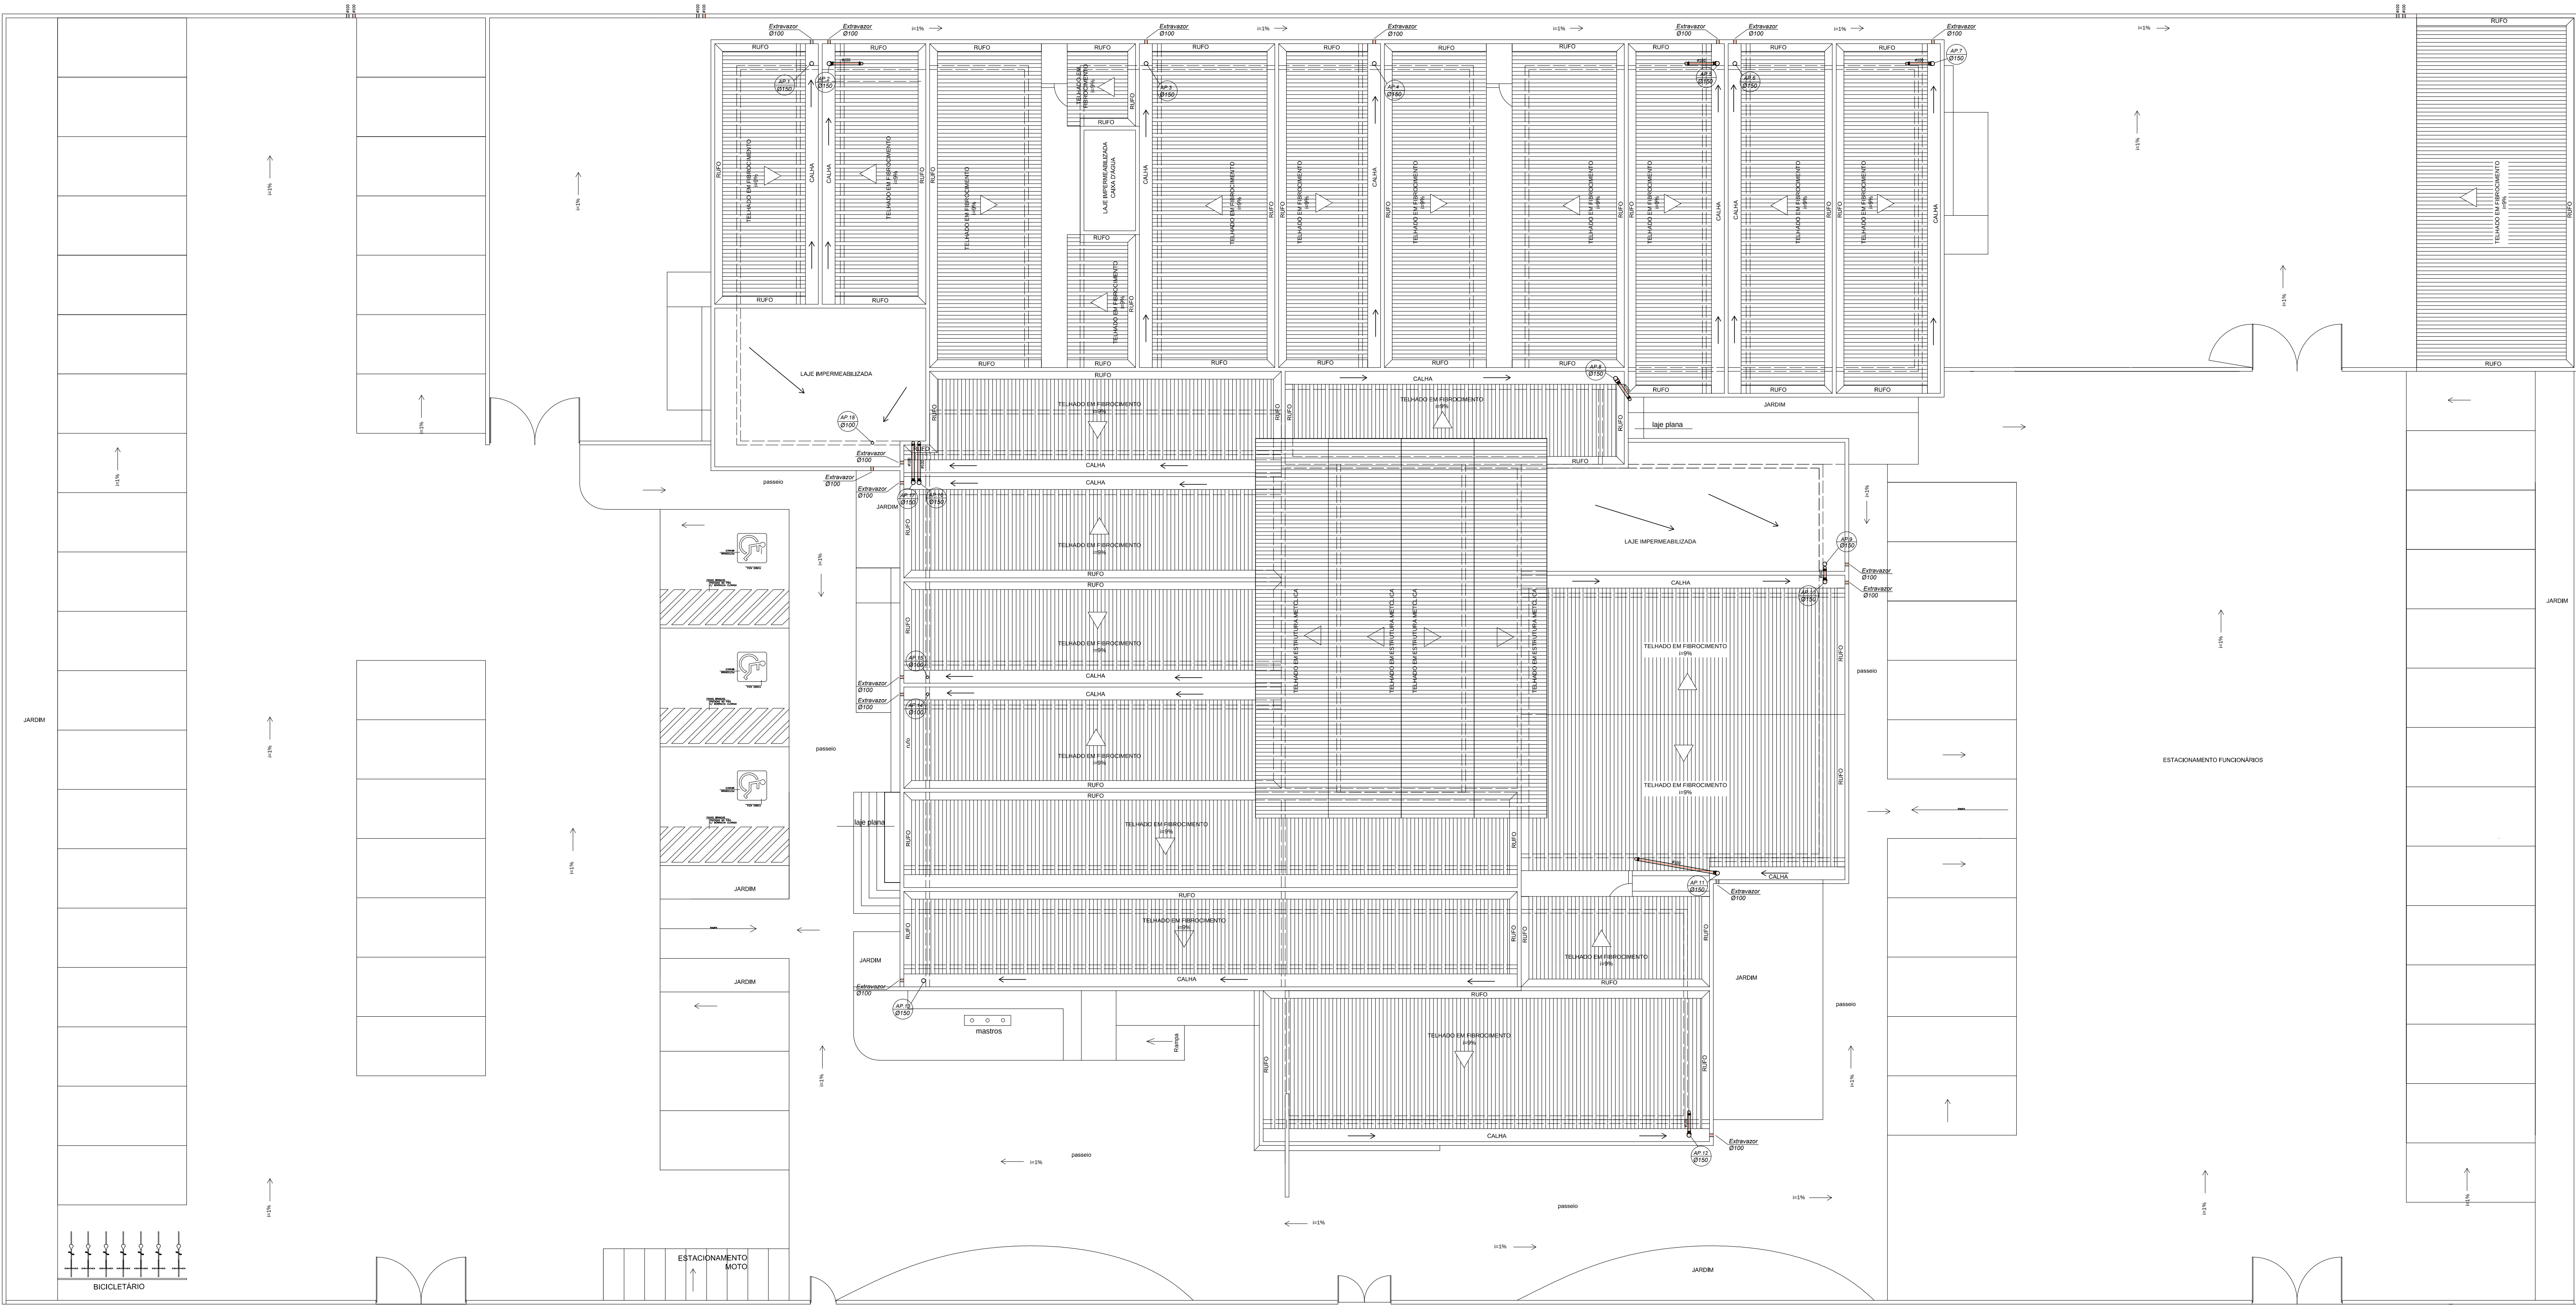


PROJETO DE DRENAGEM
ESC.1/100

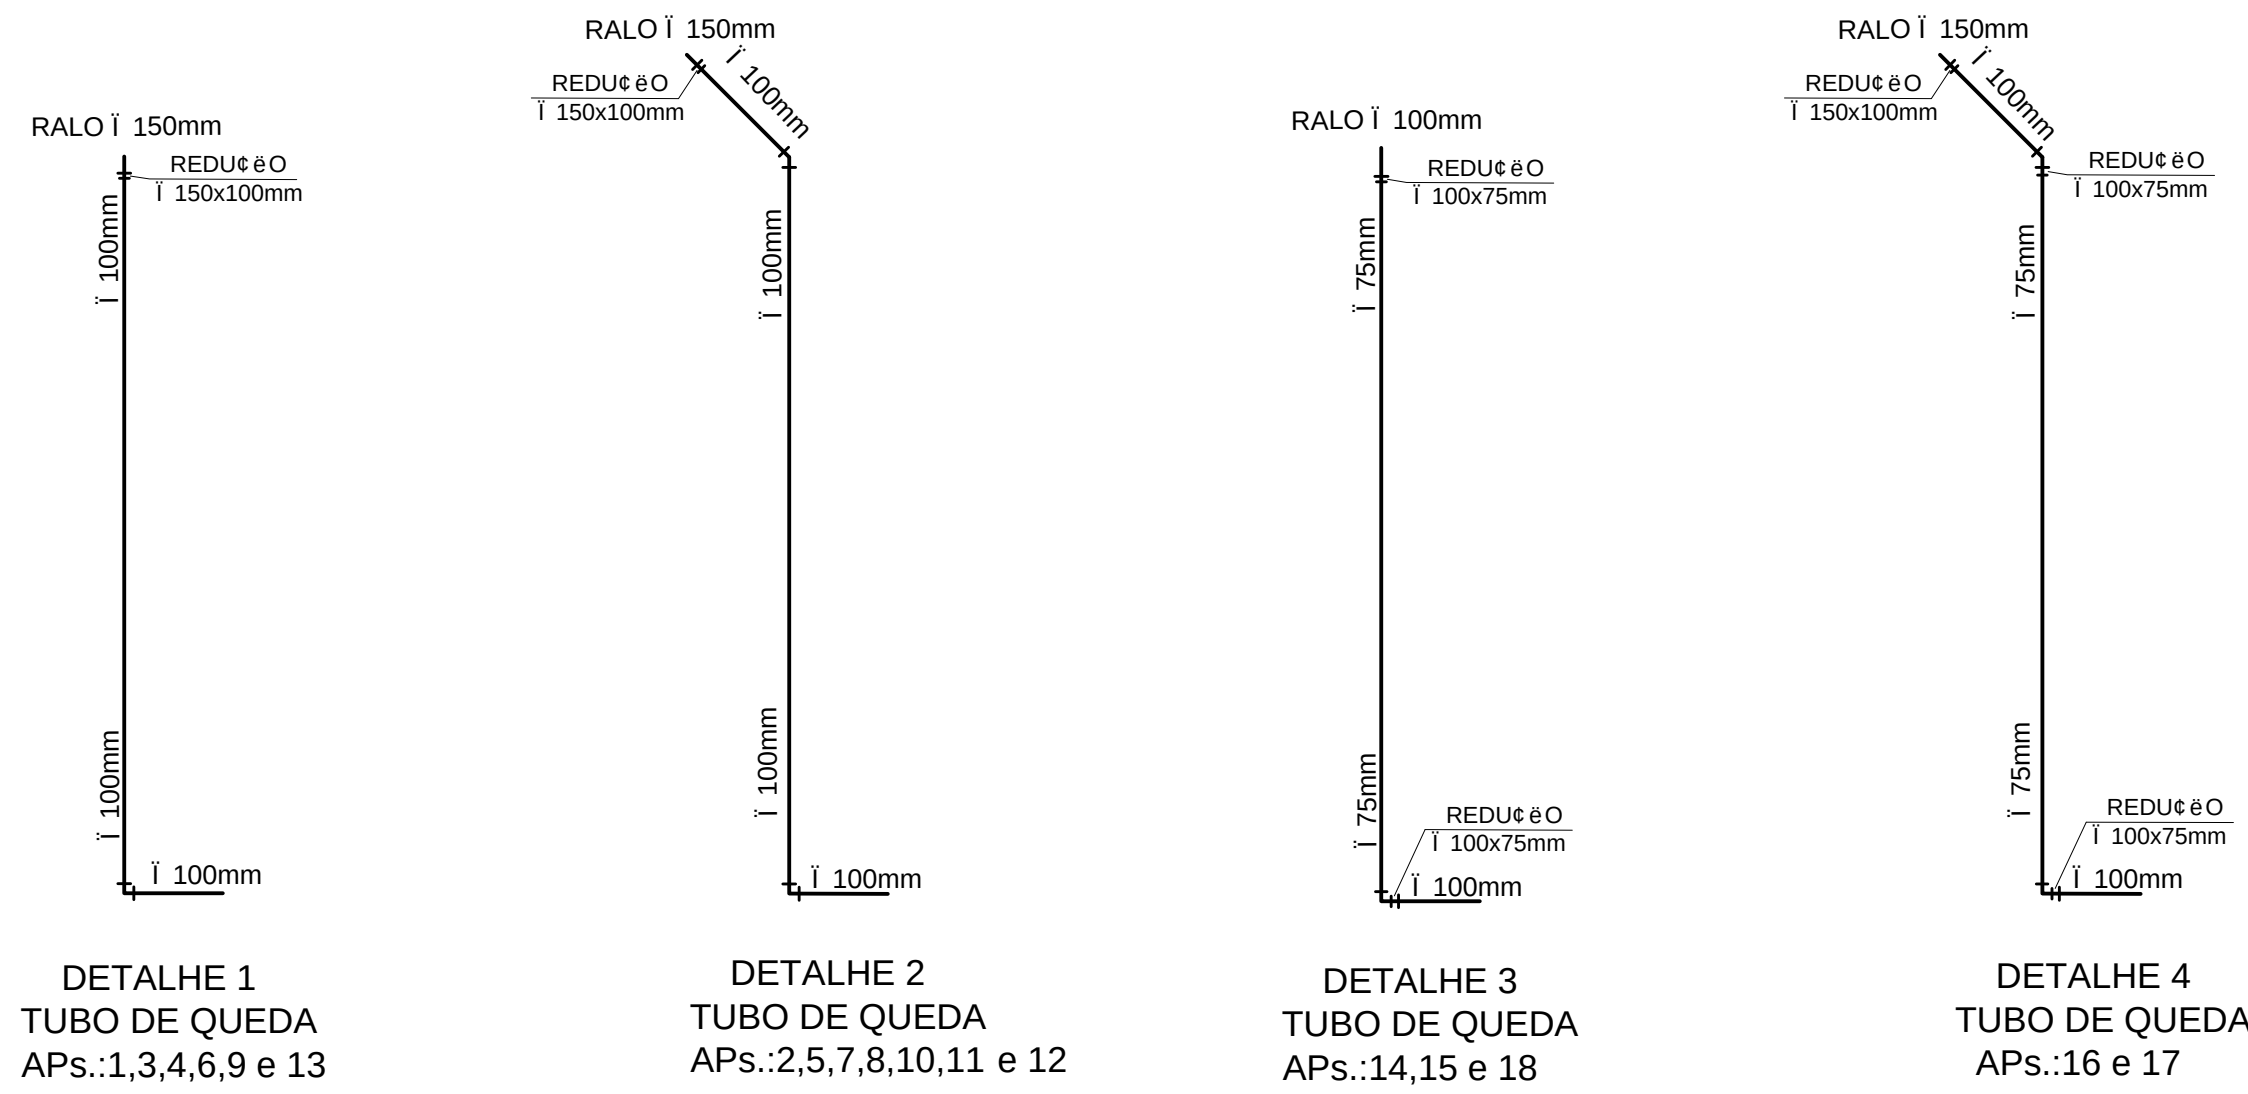

LEGENDA

- L. - LAVATÊ RIO
- C.A. - BACIA SANIT RIA C/ CAIXA ACOPLADA
- V.D. - BACIA SANIT RIA C/ V LVULA DE DESCARGA
- B.T. - BACIA TURCA
- D. - DUCHA
- MIC. - MICT RIO
- CH. - CHUVEIRO
- R.P. - REGISTRO DE PRESS O
- R.G. - REGISTRO DE GAVETA
- A.F. -  GUA FRIA
- S.C. - SIF O COPO
- CXS. - CAIXA SIFONADA
- C.I. - CAIXA DE INSPE  O
- C.D. - CAIXA DE DISTRIBUI  O
- C.G. - CAIXA DE GORDURA
- R.S. - RALO SIFONADO
- T.V. - TUBO DE VENTILA  O
- C.AP. - CAIXA DE  GUAS PLUVIAIS
- AP. -  GUAS PLUVIAIS
- TANQ. - TANQUE
- T.J. - TORNEIRA DE JARDIM
- BEB. - BEBEDOURO

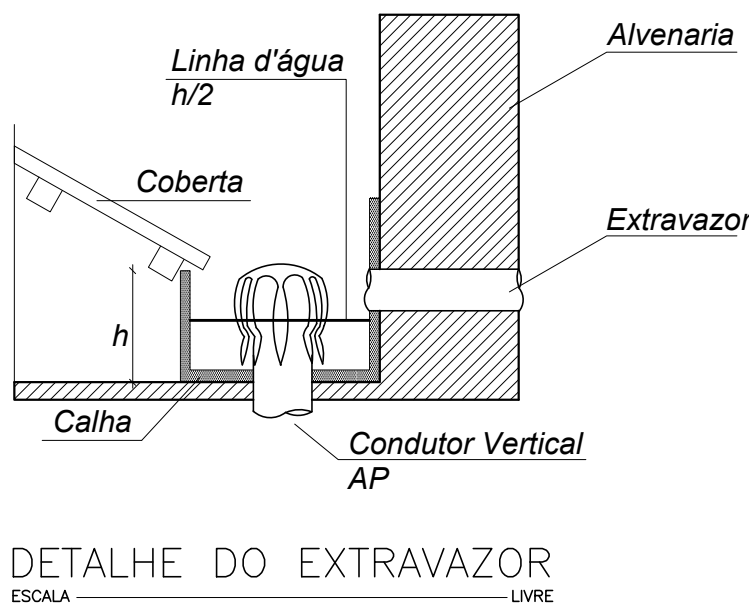

ESPA�O PARA O CREA:	ESPA�O PARA O CREA:
ESPA�O PARA SMTT:	ESPA�O PARA C�LCULO DE �REA:
	TERRENO
	REAL
	EQUIVALENTE
	COBERTA

ESPA�O PARA APROVA��O SMCCL:
PROPRIET�RIO: FUNJURIS - FUNDO ESPECIAL DE MODERNIZA��O DO PODER JUDICI�RIO
RESPONS�VEL T�CNICO:
PROJETO: GEORGE MAGNO B. PEIXOTO - CREA/AL 499-D REG. NACIONAL 620340337-1

PILAR

PROJETO DE DRENAGEM

NOME DO EMPREENDIMENTO:

F RUM DA COMARCA DE MARECHAL DEODORO

ENDERE O DO EMPREENDIMENTO:

F RUM DA COMARCA DE MARECHAL DEODORO,

SITUA O NA RODOVIA EDVAL LEMOS S/N,

MARECHAL DEODORO - AL

DESENHO:	LEANDRO GOMES DE OLIVEIRA
CLIENTE:	

IDENTIFICA��O DO PROJETO:	N� DA PRANCHA:
DRENAGEM DE CALHAS DE COBERTA E SENTIDO DE CAMBIO	DR 01/01
DATA: REV 1	NOME DO ARQUIVO
JANEIRO/2011	ESCALA: INDICADA

ESTE PROJETO N O PODER  SUFRIR ALTERA  ES SEM ORENDO EXPRESSAS DO AUTOR.