


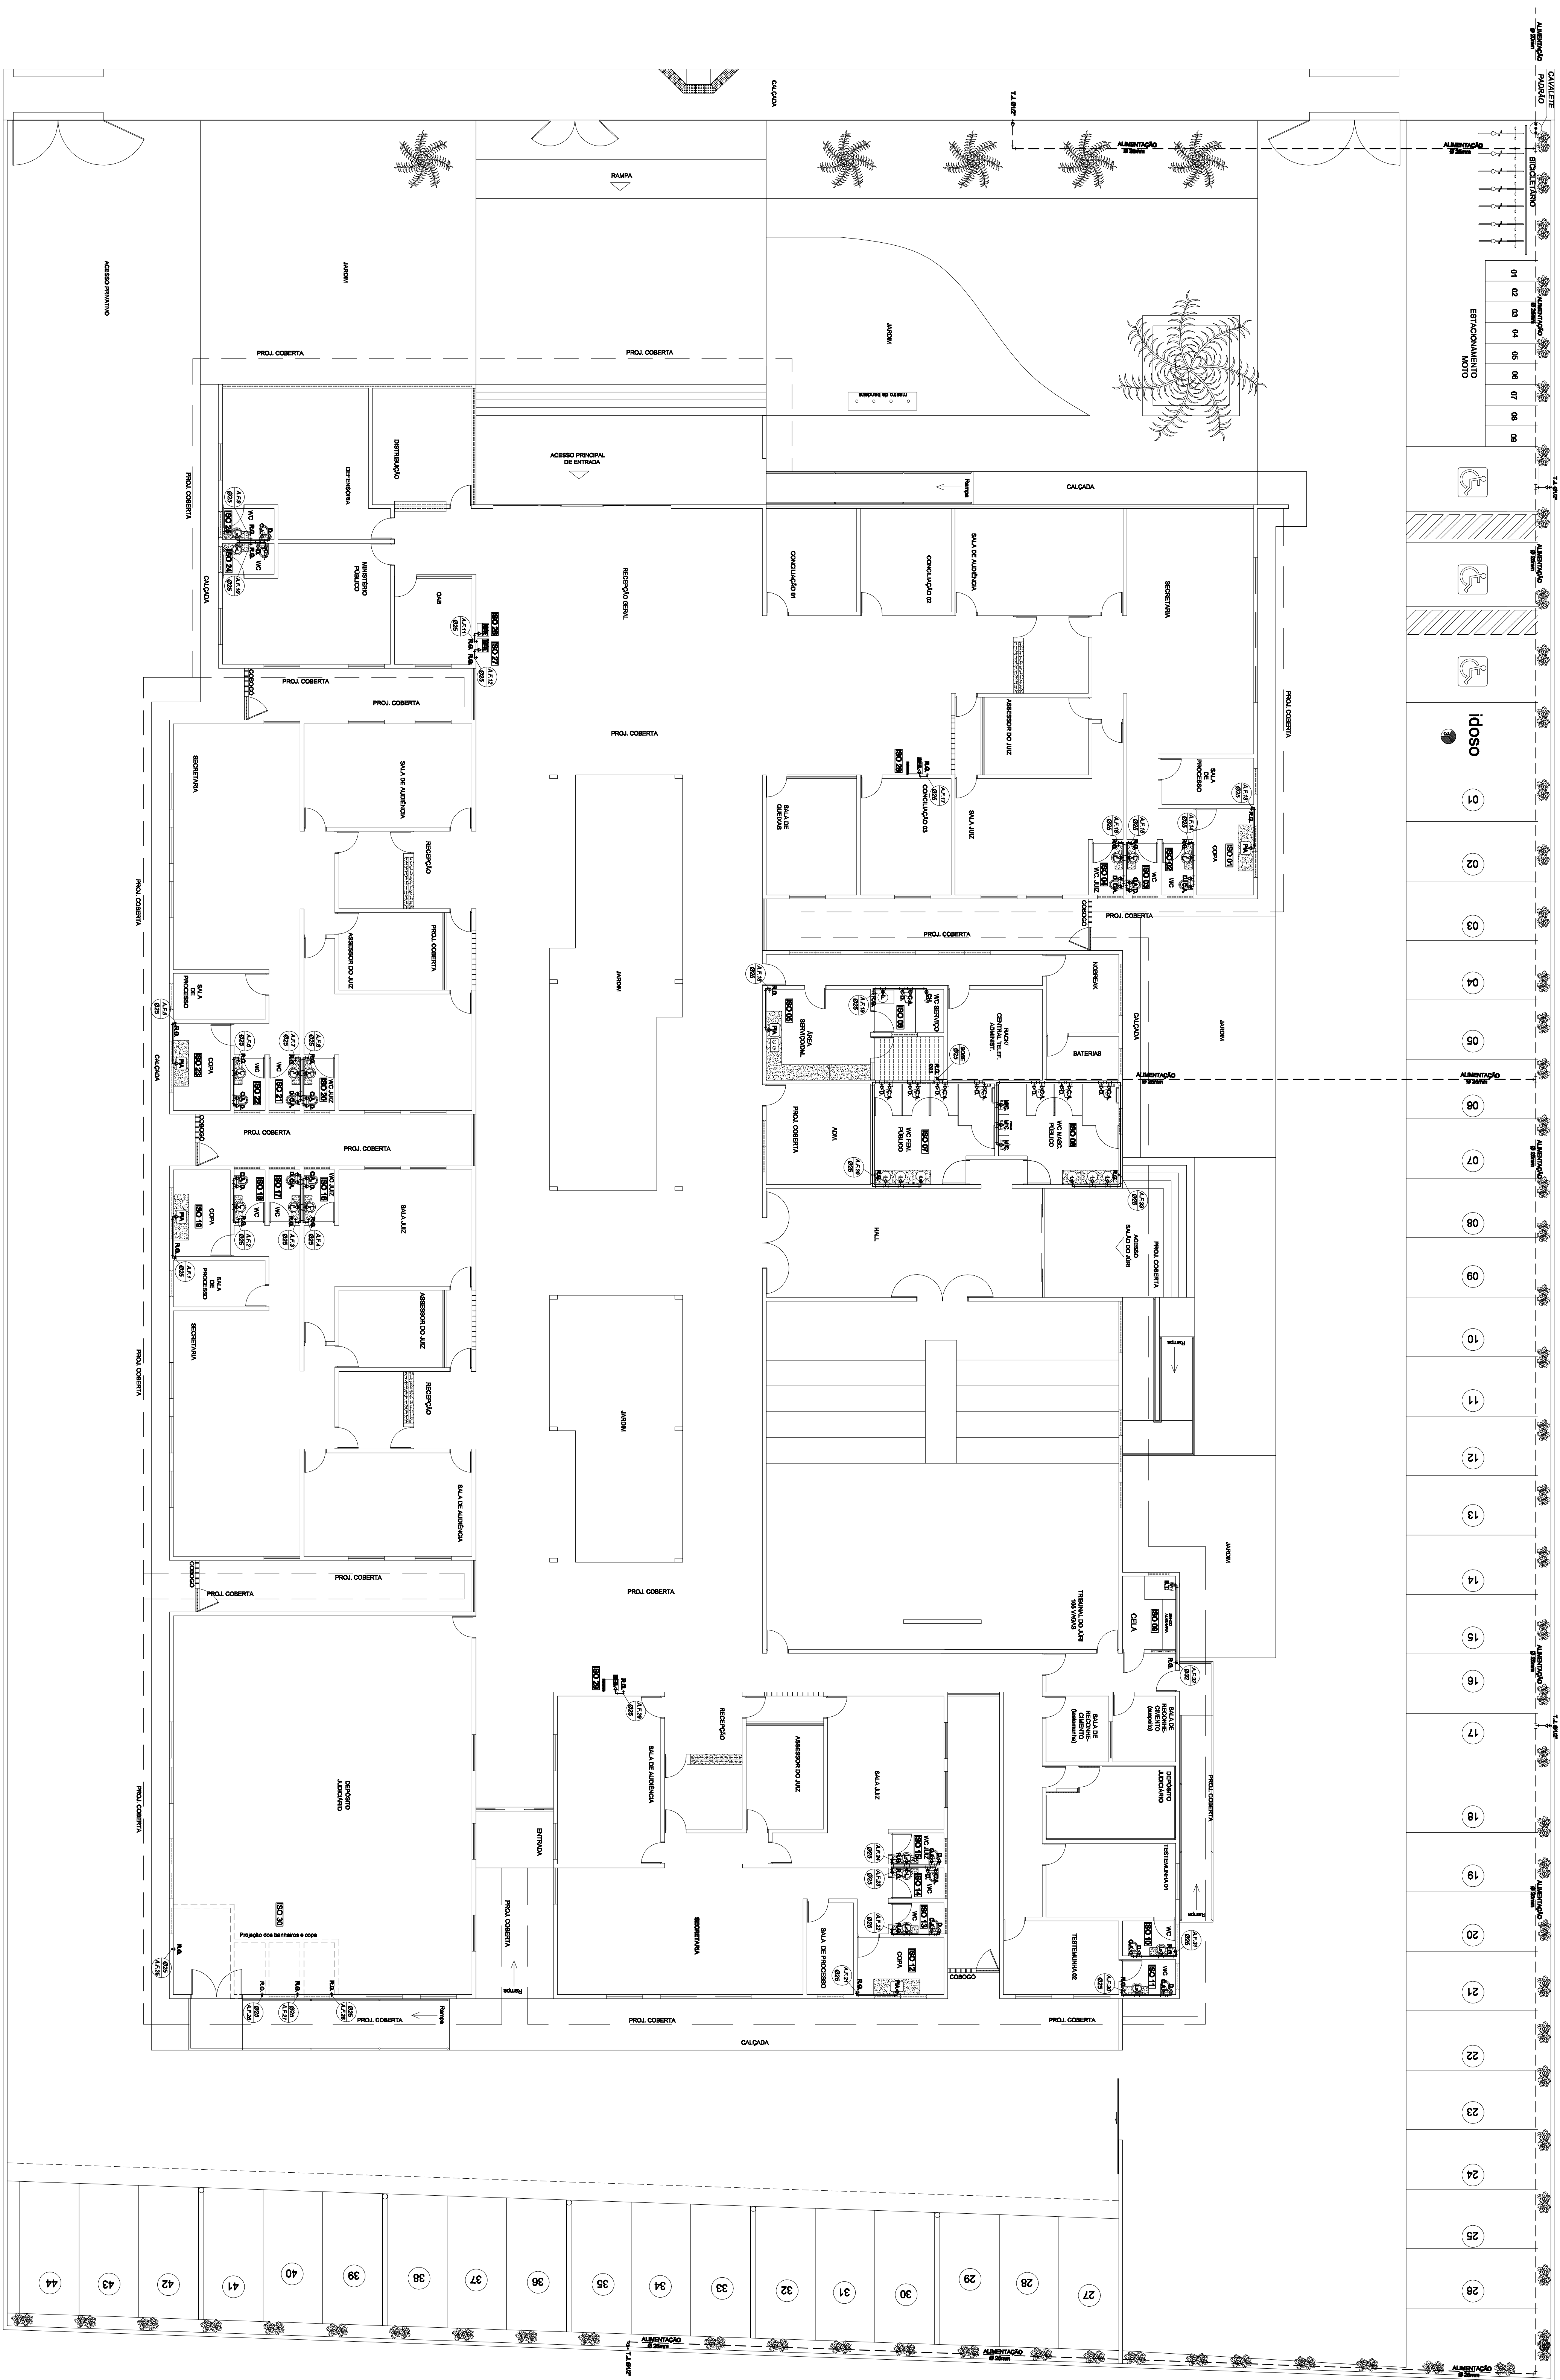

ESC.: _____ 1/100

1/100

L - LAVATÓRIO
C.A - BACIA SANITÁRIA C/ CAIXA
ACOLADA
V.D - BACIA SANITÁRIA C/ VALVULA
DE DESCARGA
B.T - BACIA TURCA
D - DUCHA
M.C - MICTÓRIO
C.H - CHUVEIRO
R.P - REGISTRO DE PRESSÃO
R.G - REGISTRO DE GAVETA
A.F - ÁGUA FRIA
S.C - SIFÃO COPO
C.X.S - CAIXA SIFONADA
C.I - CAIXA DE INFEÇÃO
C.D - CAIXA DE DISTRIBUIÇÃO
C.G - CAIXA DE GORURA
R.S - RALO SIFONADO
T.V - TUBO DE VENTILAÇÃO
C.A.P - CAIXA DE ÁGUAS PLUVIAIS
A.P - ÁGUAS PLUVIAIS
T.A.N - TANQUE
T.J.T - TORNEIRA DE JARDIM
B.B - BEBEDOURO

IDENTIFICACAO DO PRODUTO		NR DA FOLHA:	
ESQUEMA GERAL HIDRÁULICO		HS 01/06	
DATA	REV O	NOME DO ACORDO	PGINA INDICADA
ABRIL/2012			

ESTE MODELO NÃO PODEM SEREM AUTORIZADOS SEM ORDEM EMISSÃO DO AUTOR.

PROJETO HIDROSANTÁR

IDENTIFICAÇÃO DO PROLETO:

ESQUEMA GERAL HIDRÁULICO

ABRIL/2012	INDICADA	ENTE REO:ATO NAO PODIA FORMAR AUTORAÇÃO SEM ORDEM DEBARRA DO AUTOR.
------------	----------	---