



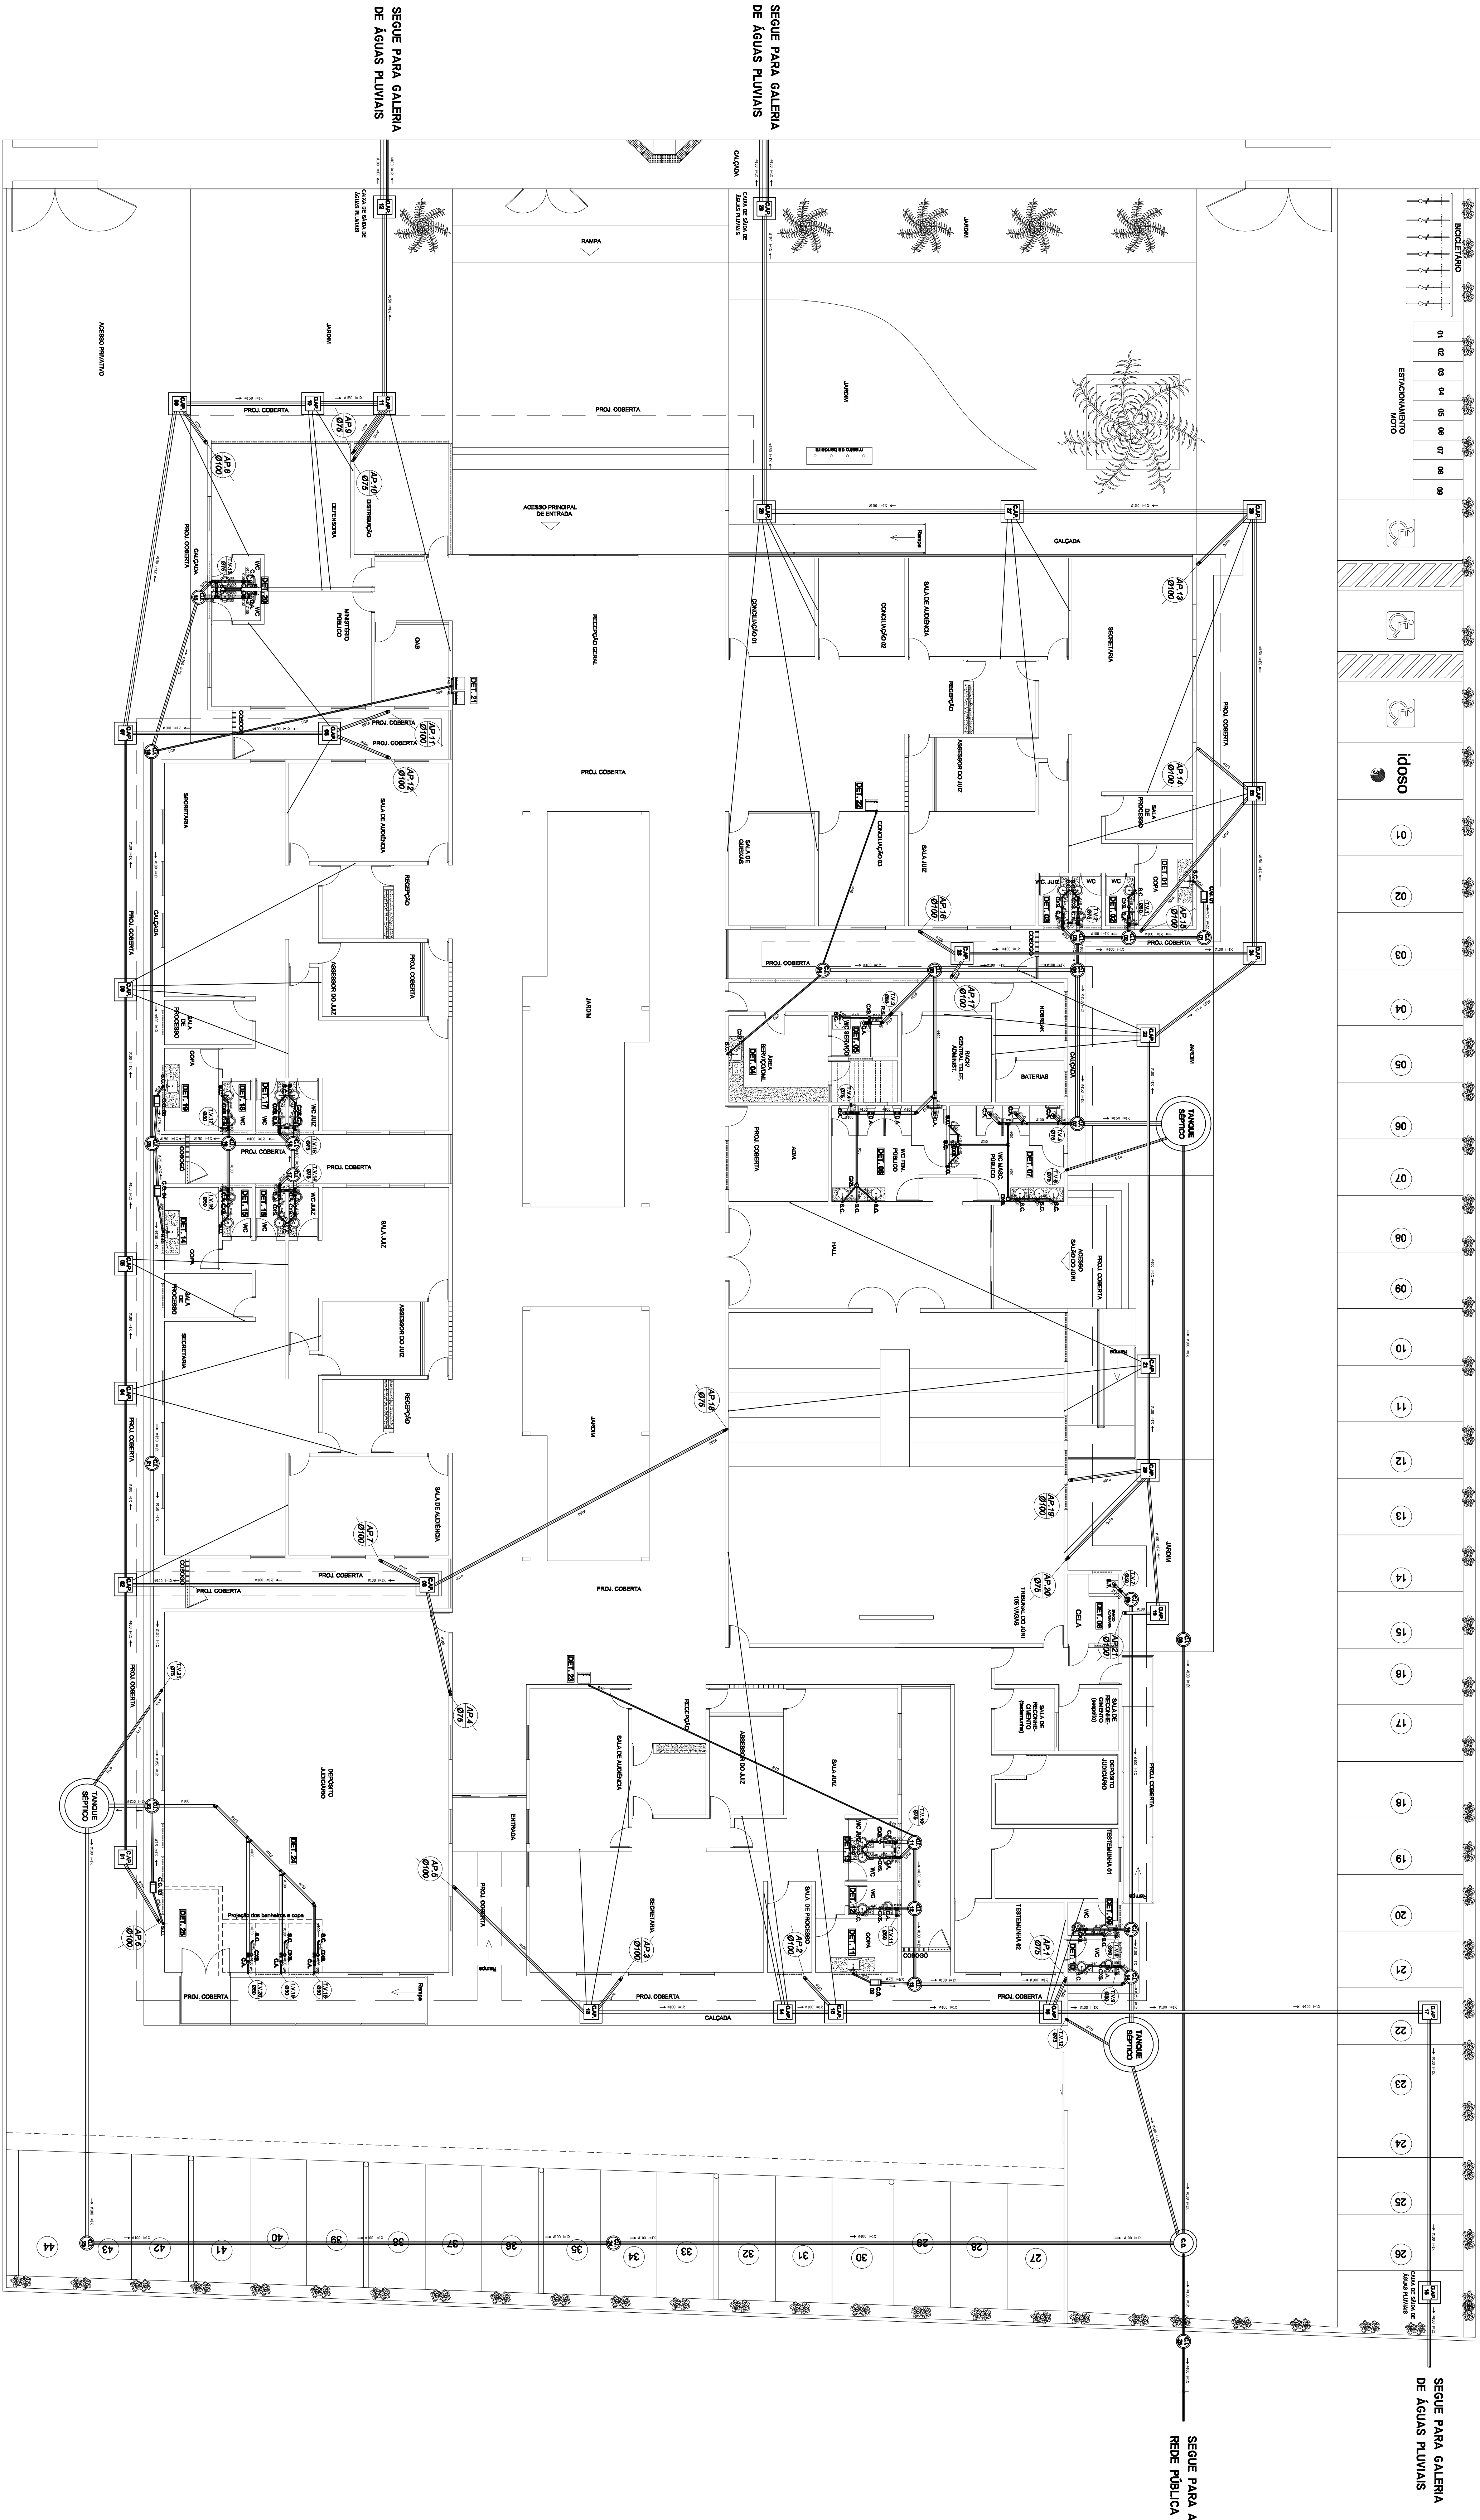

LEGENDA

- L - LAVATÓRIO
- C.A. - BACIA SANITÁRIA C/ CAIXA ACOPLADA
- V.D. - BACIA SANITÁRIA C/ VALVULA DE DESCARGA
- B.T. - BACIA TURCA
- D - DUCHA
- MIC - MICTÓRIO
- CH - CHUIVEIRO
- R.P. - REGISTRO DE PRESSÃO
- R.G. - REGISTRO DE GAVETA
- A.F. - ÁGUA FRIA
- S.C. - SIFÃO COPO
- C.I. - CAIXA DE INSPEÇÃO
- C.D. - CAIXA DE DISTRIBUIÇÃO
- C.G. - CAIXA DE GORDURA
- R.S. - RALO SIFONADO
- T.V. - TUBO DE VENTILAÇÃO
- CAP - CAIXA DE ÁGUAS PLUVIAIS
- AP - ÁGUAS PLUVIAIS
- TANO - TANQUE
- T.I. - TORNEIRA DE JARDIM
- BER - BEBEDOURO

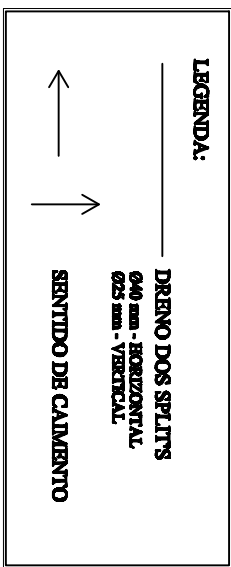

ESQUEMA GERAL SANITÁRIO

ESC. _____ 1/100

PLAR
PROJETO HIDROSANITÁRIO
FÓRUM DA COMARCA DE RIO LARGO



DATA	FEV 01	LOCAL DO ARMAZEN	PROJETO	HS 04/06
ANEXO 101.2				