




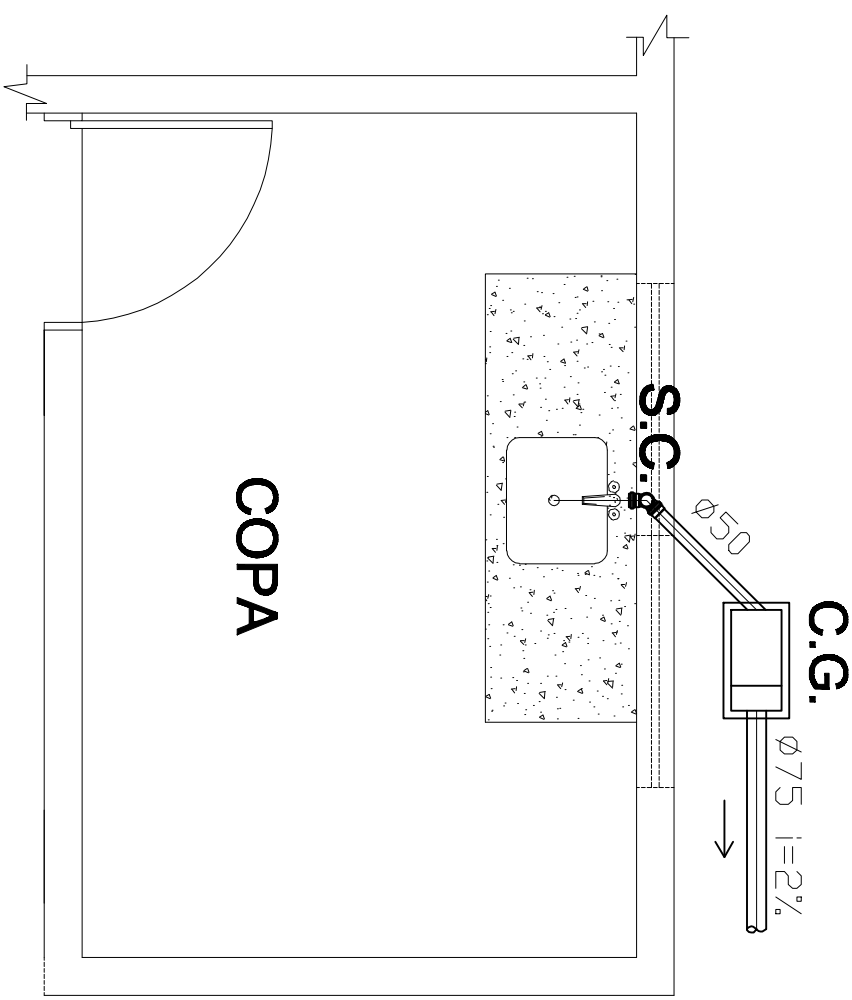


DETALHE 01=11=14=19=25
ESC. 1/25

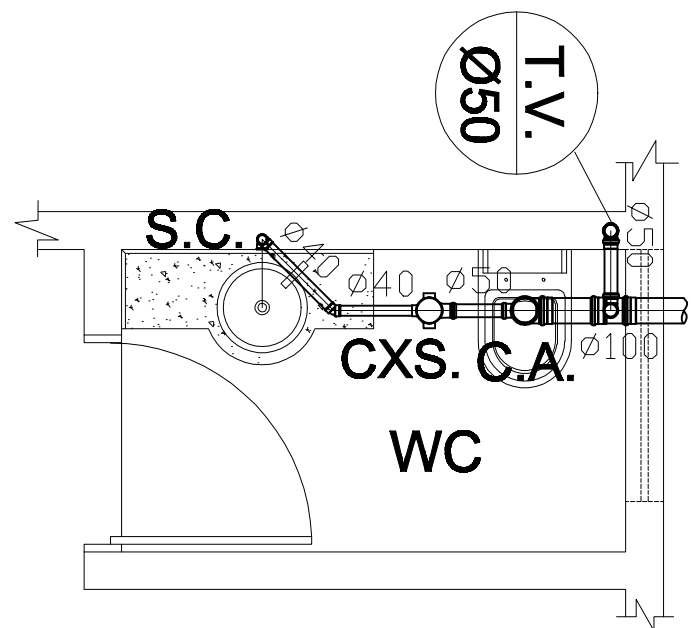


DETALHE 02=10=12=15=18
ESC. 1/25

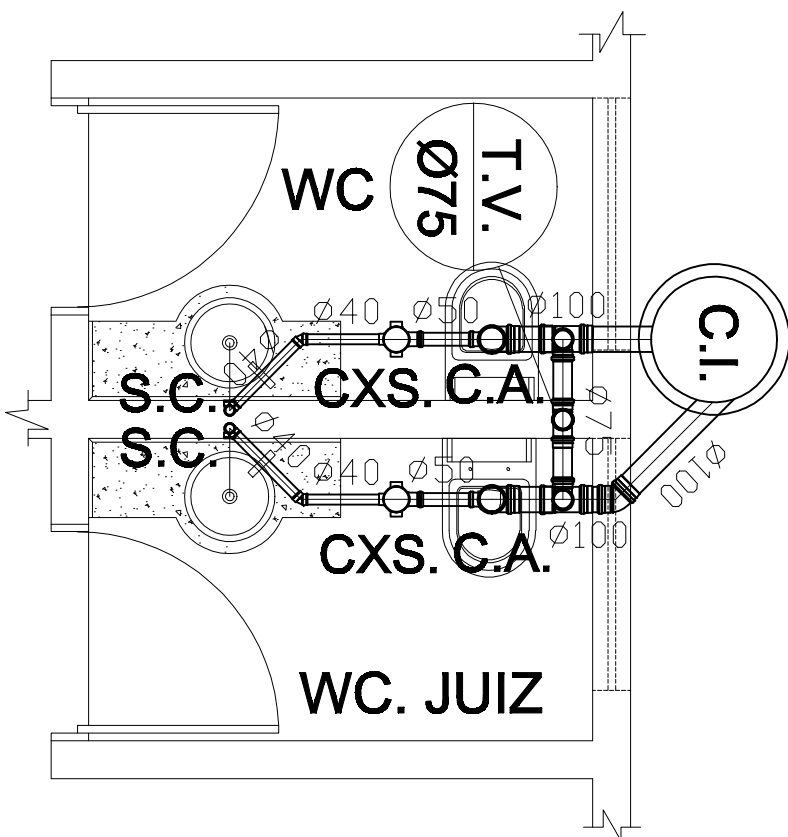


DETALHE 03=13=16=17
ESC. 1/25

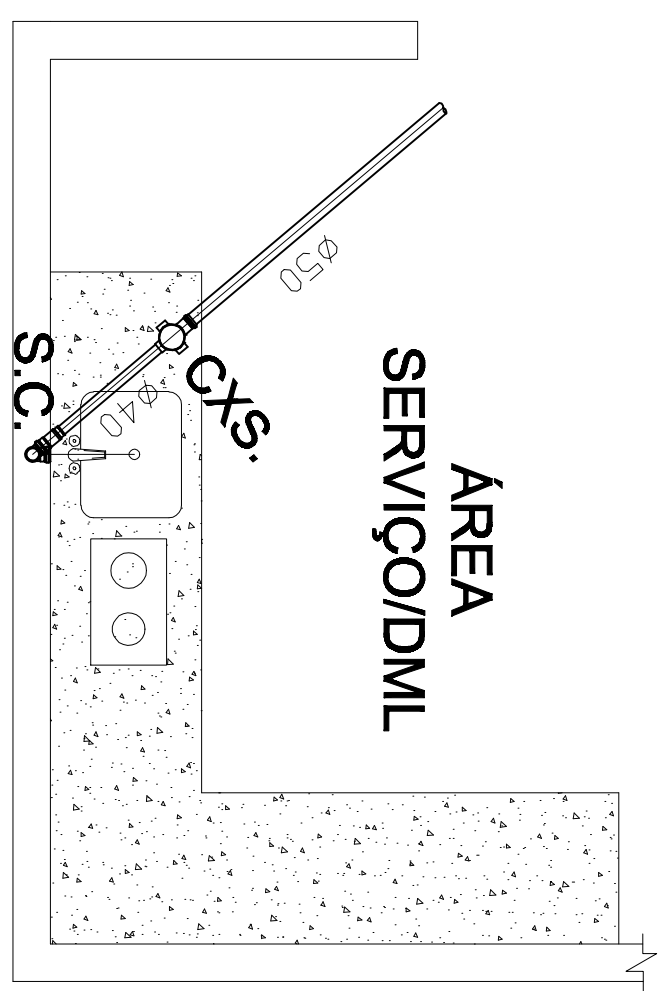


DETALHE 04
ESC. 1/25

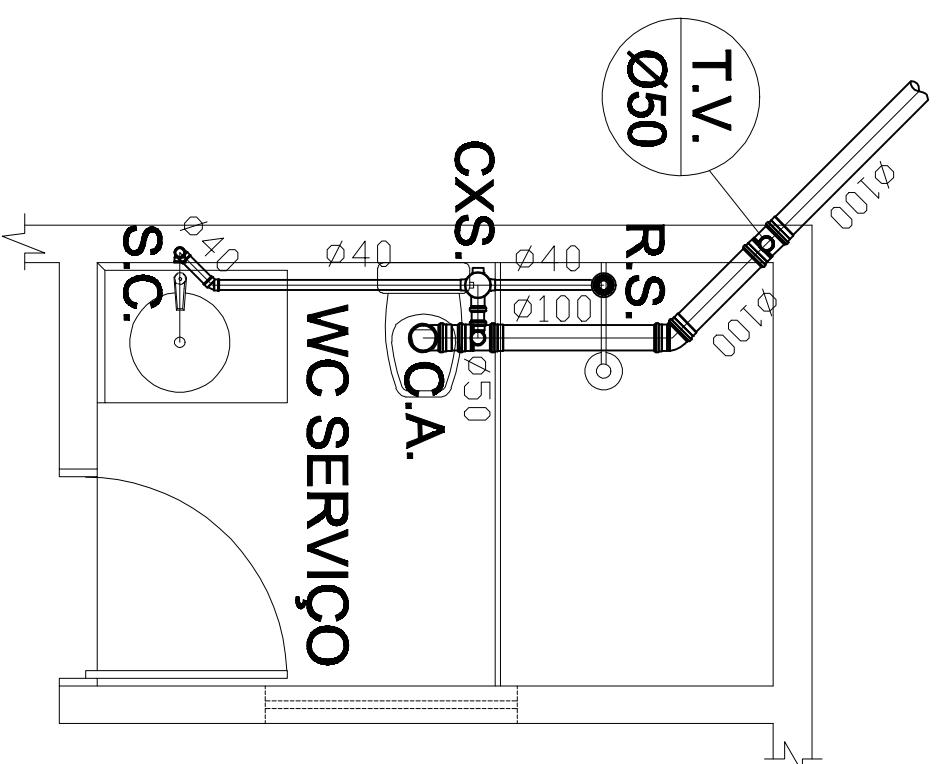


DETALHE 05
ESC. 1/25

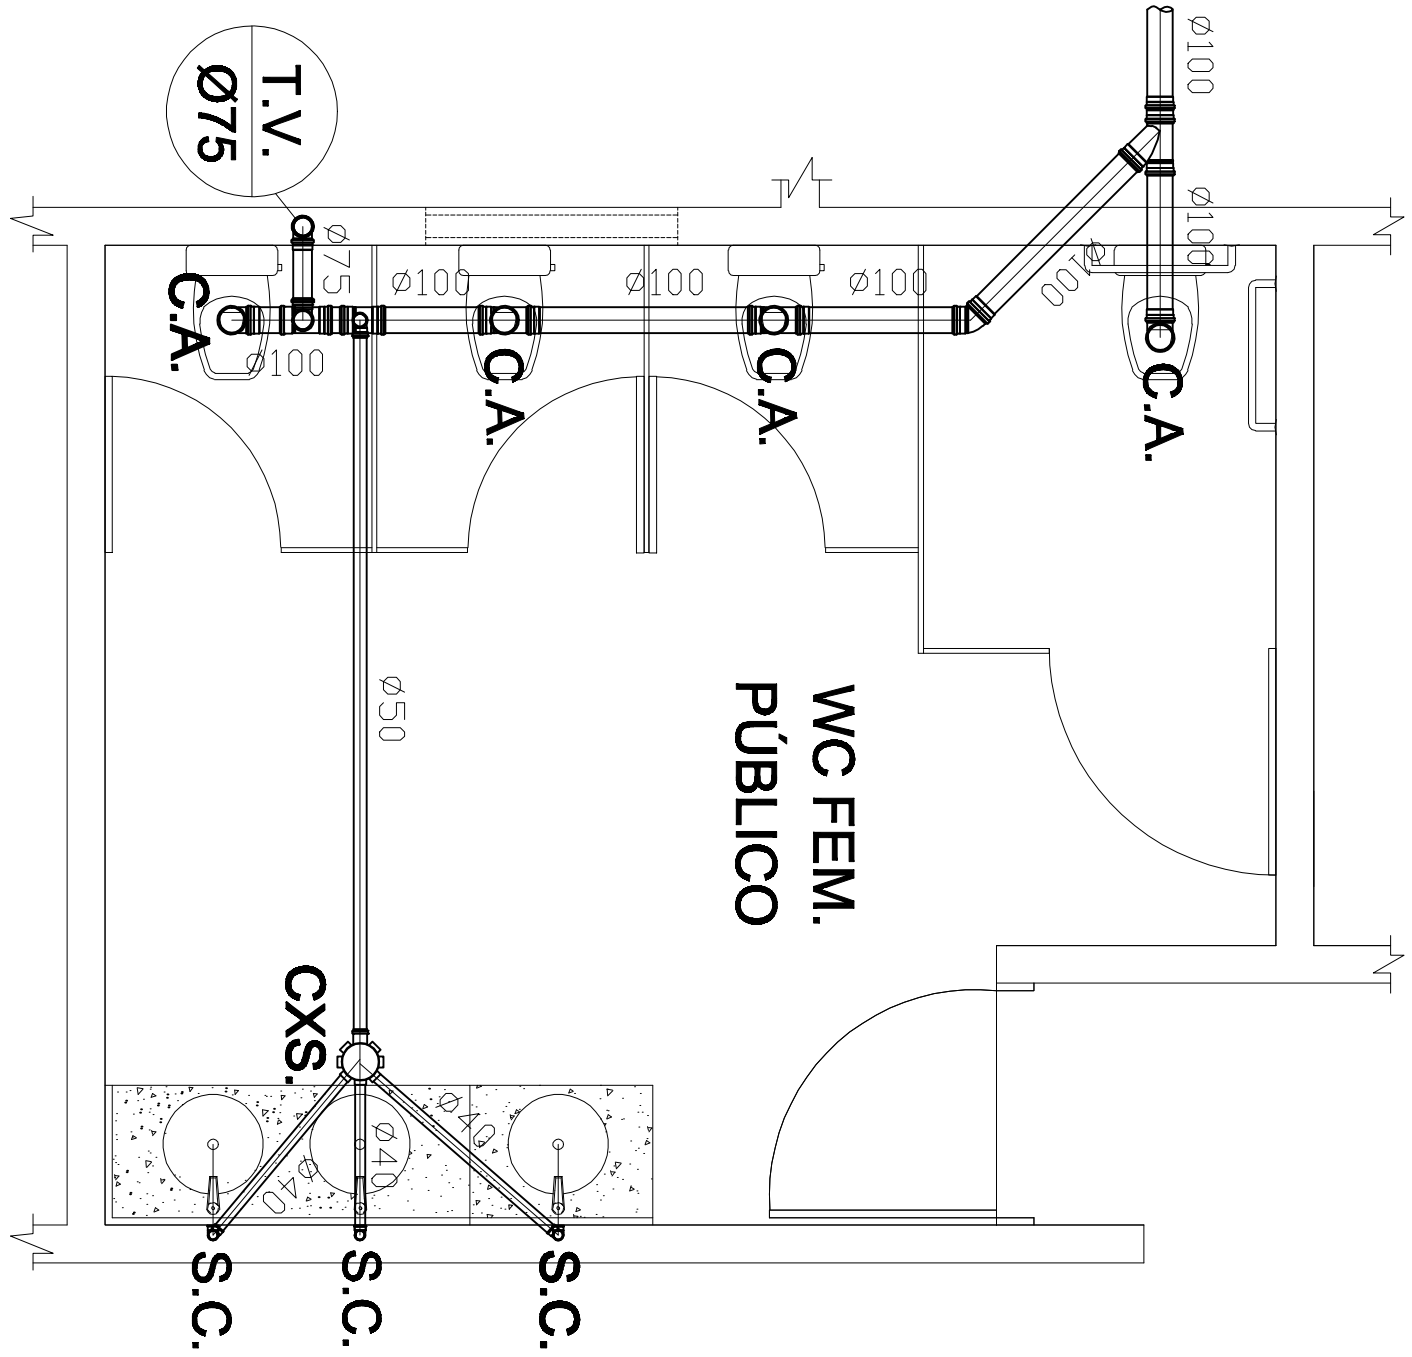


DETALHE 06
ESC. 1/25

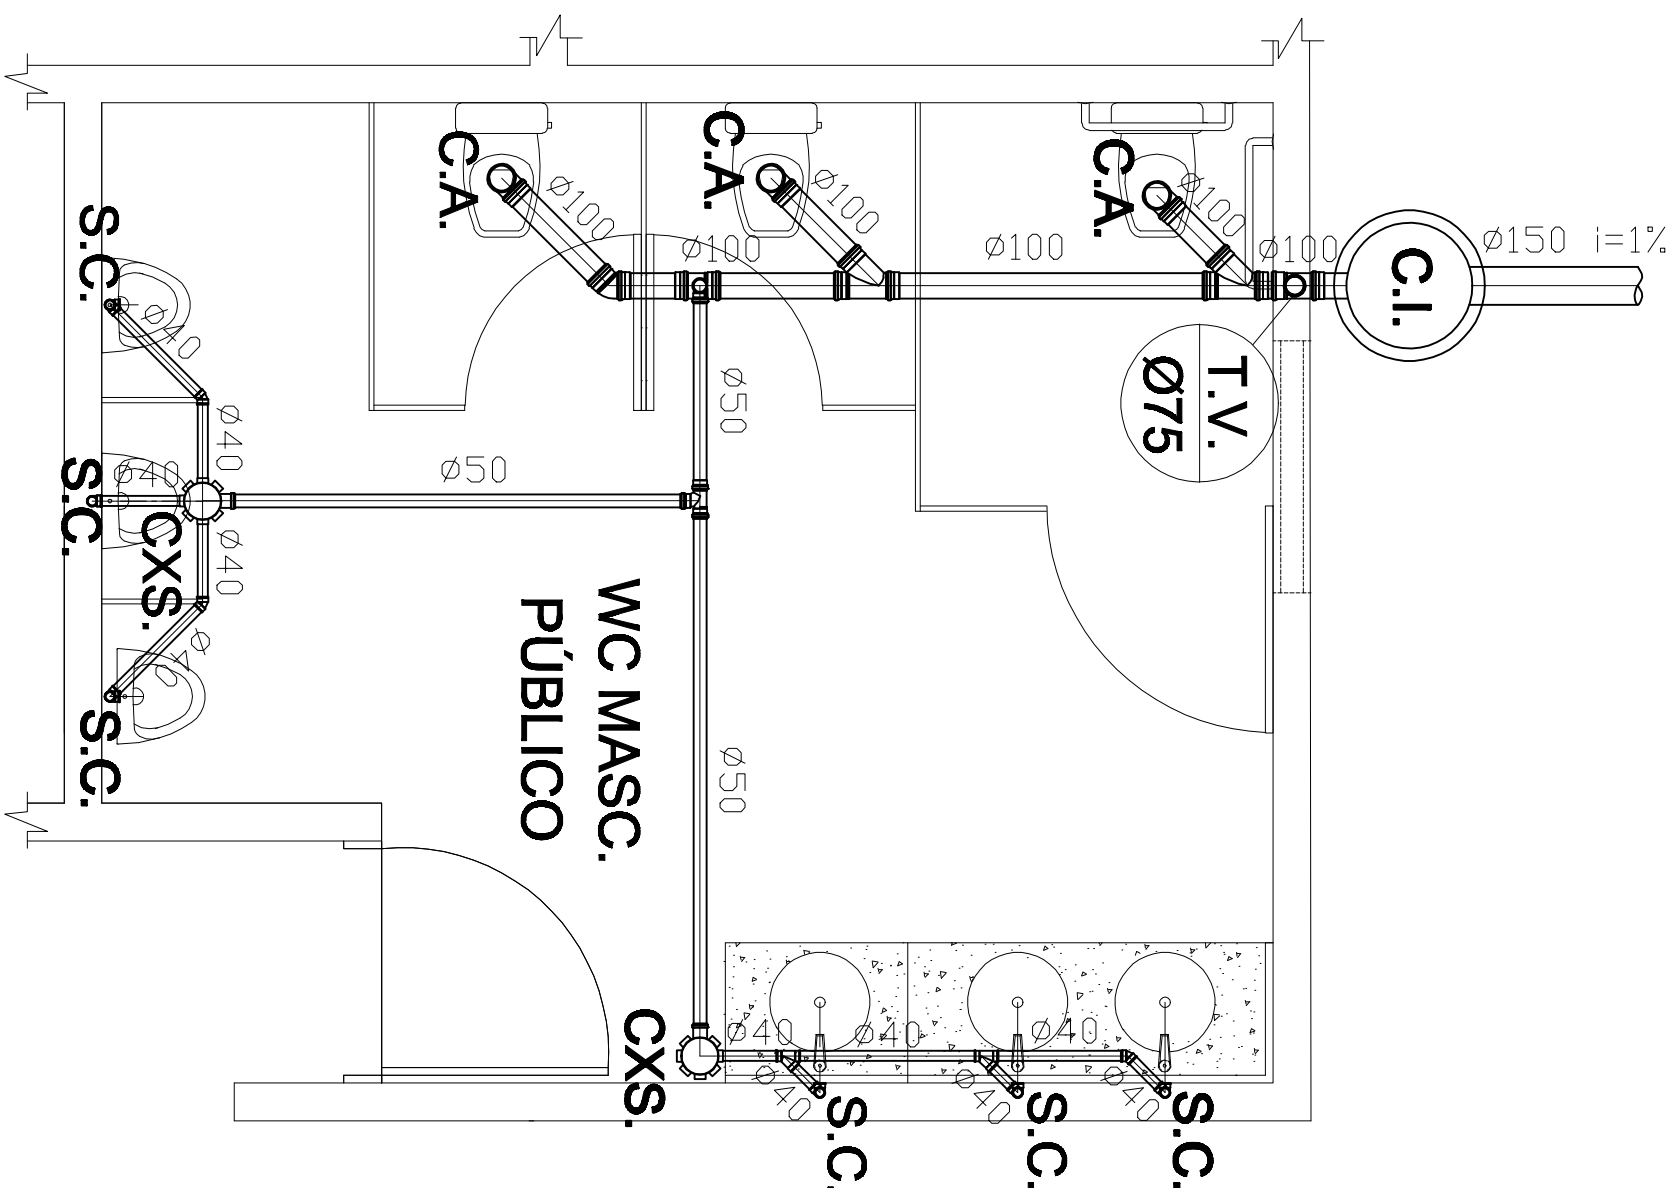


DETALHE 07
ESC. 1/25

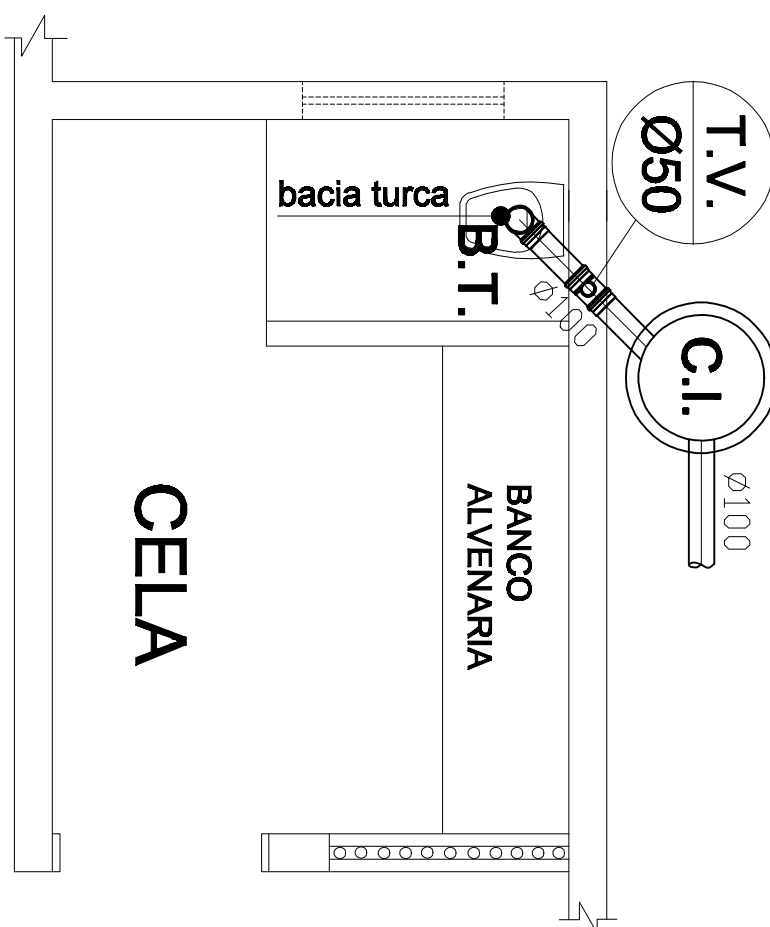


DETALHE 08
ESC. 1/25

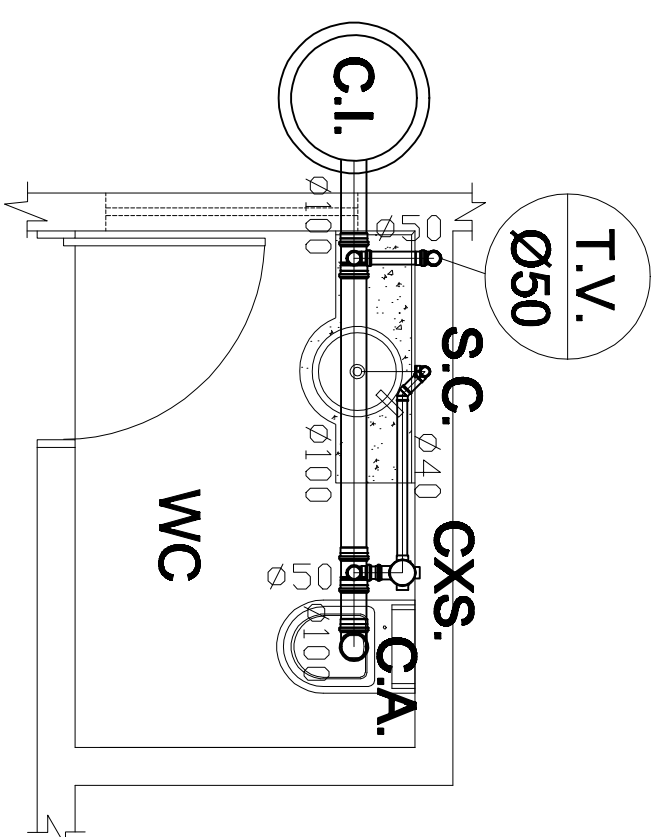


DETALHE 09
ESC. 1/25

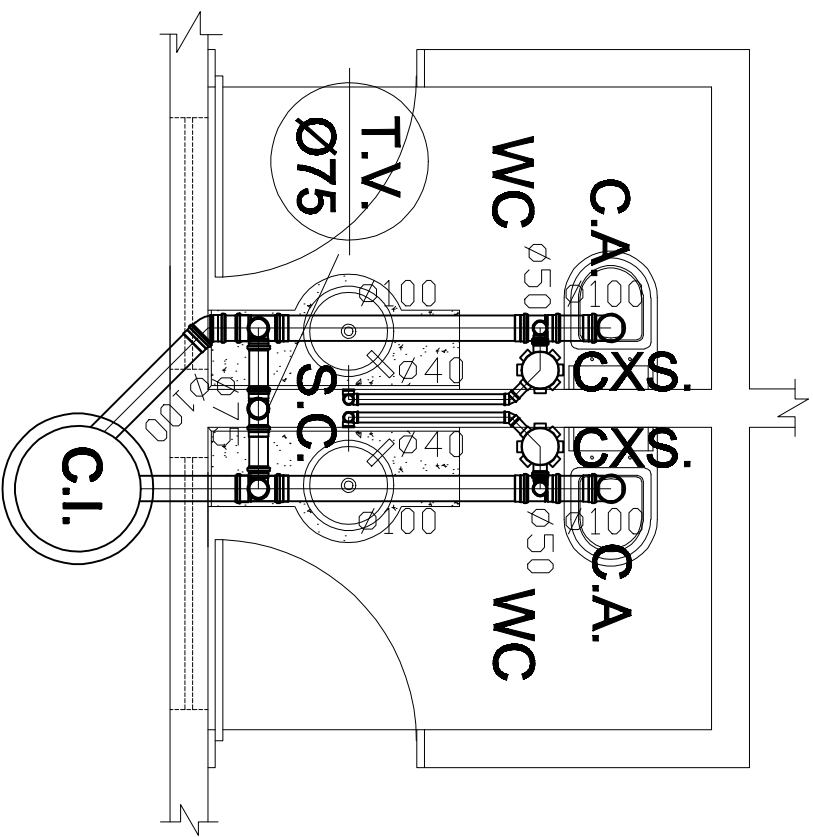


DETALHE 20
ESC. 1/25

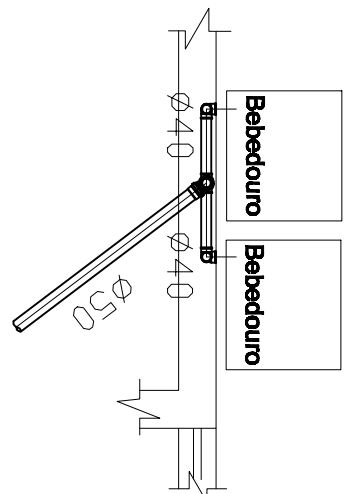

DETALHE 21
ESC. 1/25

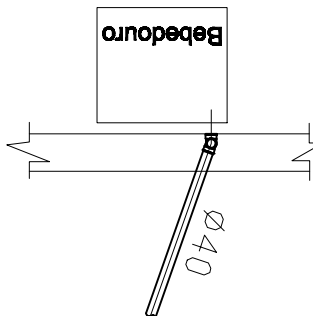

DETALHE 22=23
ESC. 1/25

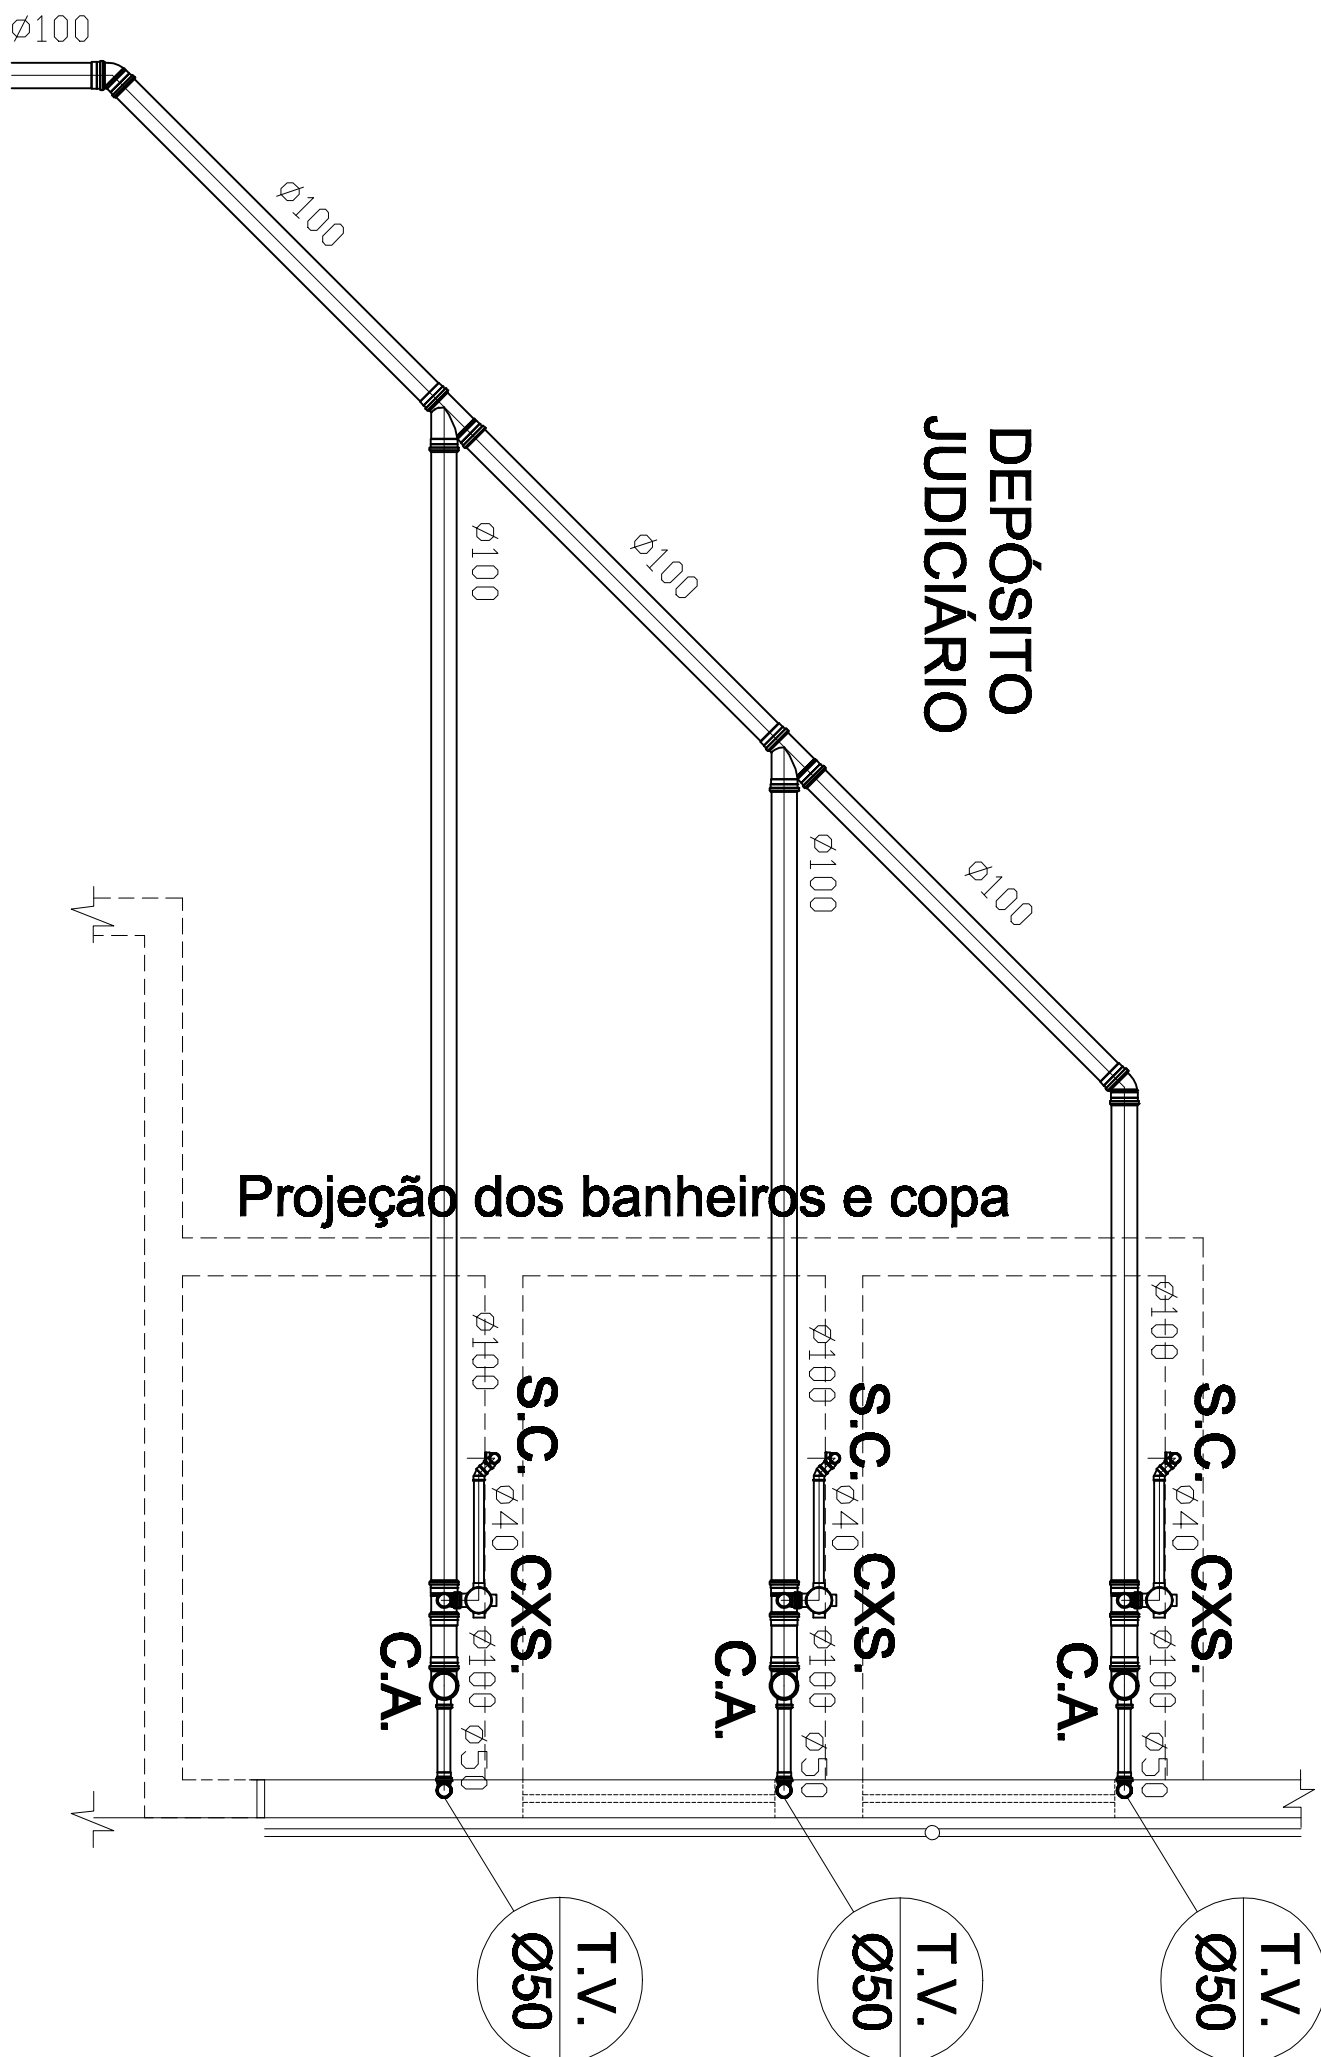

DETALHE 24
ESC. 1/25

LEGENDA

- L - LAVATÓRIO
- C.A. - BACIA SANITÁRIA C/ CAIXA ACOPLADA
- V.D. - BACIA SANITÁRIA C/ VALVULA DE DESCARGA
- B.T. - BACIA TURCA
- D - DUCHA
- MIC - MICETÓRIO
- CH - CHUVEIRO
- R.P. - REGISTRO DE PRESSÃO
- R.G. - REGISTRO DE GAVETA
- A.F. - ÁGUA FRIA
- S.C. - SIFÃO COPO
- CXS - CAIXA SIFONADA
- C.I. - CAIXA DE INSPEÇÃO
- C.G. - CAIXA DE DISTRIBUIÇÃO
- R.S. - RALO SIFONADO
- T.V. - TUBO DE VENTILAÇÃO
- C.A.P. - CAIXA DE ÁGUAS PLUVIAIS
- AP - ÁGUAS PLUVIAIS
- TANQ. - TANQUE
- T.T. - TORREIRA DE JARDIM
- BEB. - BEBEDOURO



PROJETO HIDROSANITÁRIO

PROJETO DE HIDROSANITÁRIO



DETAHES

FECH. 01

FECH. 02

FE