


LEGENDA

L. - LAVATÓRIO	CA - BACIA SANITÁRIA C/ CAIXA
ACPIADA	
V.D. - BACIA SANITÁRIA C/ VALVULA DE DESCARGA	
B.T. - BACIA TURCA	
D. - DUCHA	
M.C. - MICTÓRIO	
CH. - CHUVEIRO	
RP. - REGISTRO DE PRESSÃO	
RG. - REGISTRO DE GAVETA	
AF. - ÁGUA FRIA	
CS. - SIFÃO COPRO	
CXS. - CAIXA SIFONADA	
CI. - CAIXA DE INSPEÇÃO	
C.D. - CAIXA DE DISTRIBUIÇÃO	
G. - CAIXA DE GORRURA	
R.S. - RALO SIFONADO	
T.V. - TUBO DE VENTILAÇÃO	
CAP. - CAIXA DE ÁGUAS PLUVIAIS	
AP. - ÁGUAS PLUVIAIS	
TANO. - TANQUE	
T.J. - TORRENTIA DE JARDIM	
BEB. - BEBIDUÁRIO	

L -	VATÍRIO
C -	BACIA SANITÁRIA C/ CAIXA
ACPIADA	
V/D -	BACIA SANITÁRIA C/ VALVULA DE DESCARGA
B.T -	BACIA TURCA
D -	DUCHA
M.C -	MICTERIO
CH -	CHUIVEDO
RP -	REGISTO DE PRESSAO
RG -	REGISTO DE GAVETA
AF -	AGUA FRIA
S.C -	SIFAO COPD
CXS -	CAIXA SIFONADA
CI -	CAIXA DE INSPECÇÃO
CD -	CAIXA DE DISTRIBUIÇÃO
C.G -	CAIXA DE GORRURA
S.S -	RALO SIFONADO
T.V -	TUBO DE VENTILAÇÃO
CAP -	CAIXA DE AGUAS PLUVIAIS
AP -	AGUAS PLUVIAIS
TANO -	TANQUE
T.J -	TORRENTIA DE JARDIM
BEB -	BEBEDOURO

POSTE

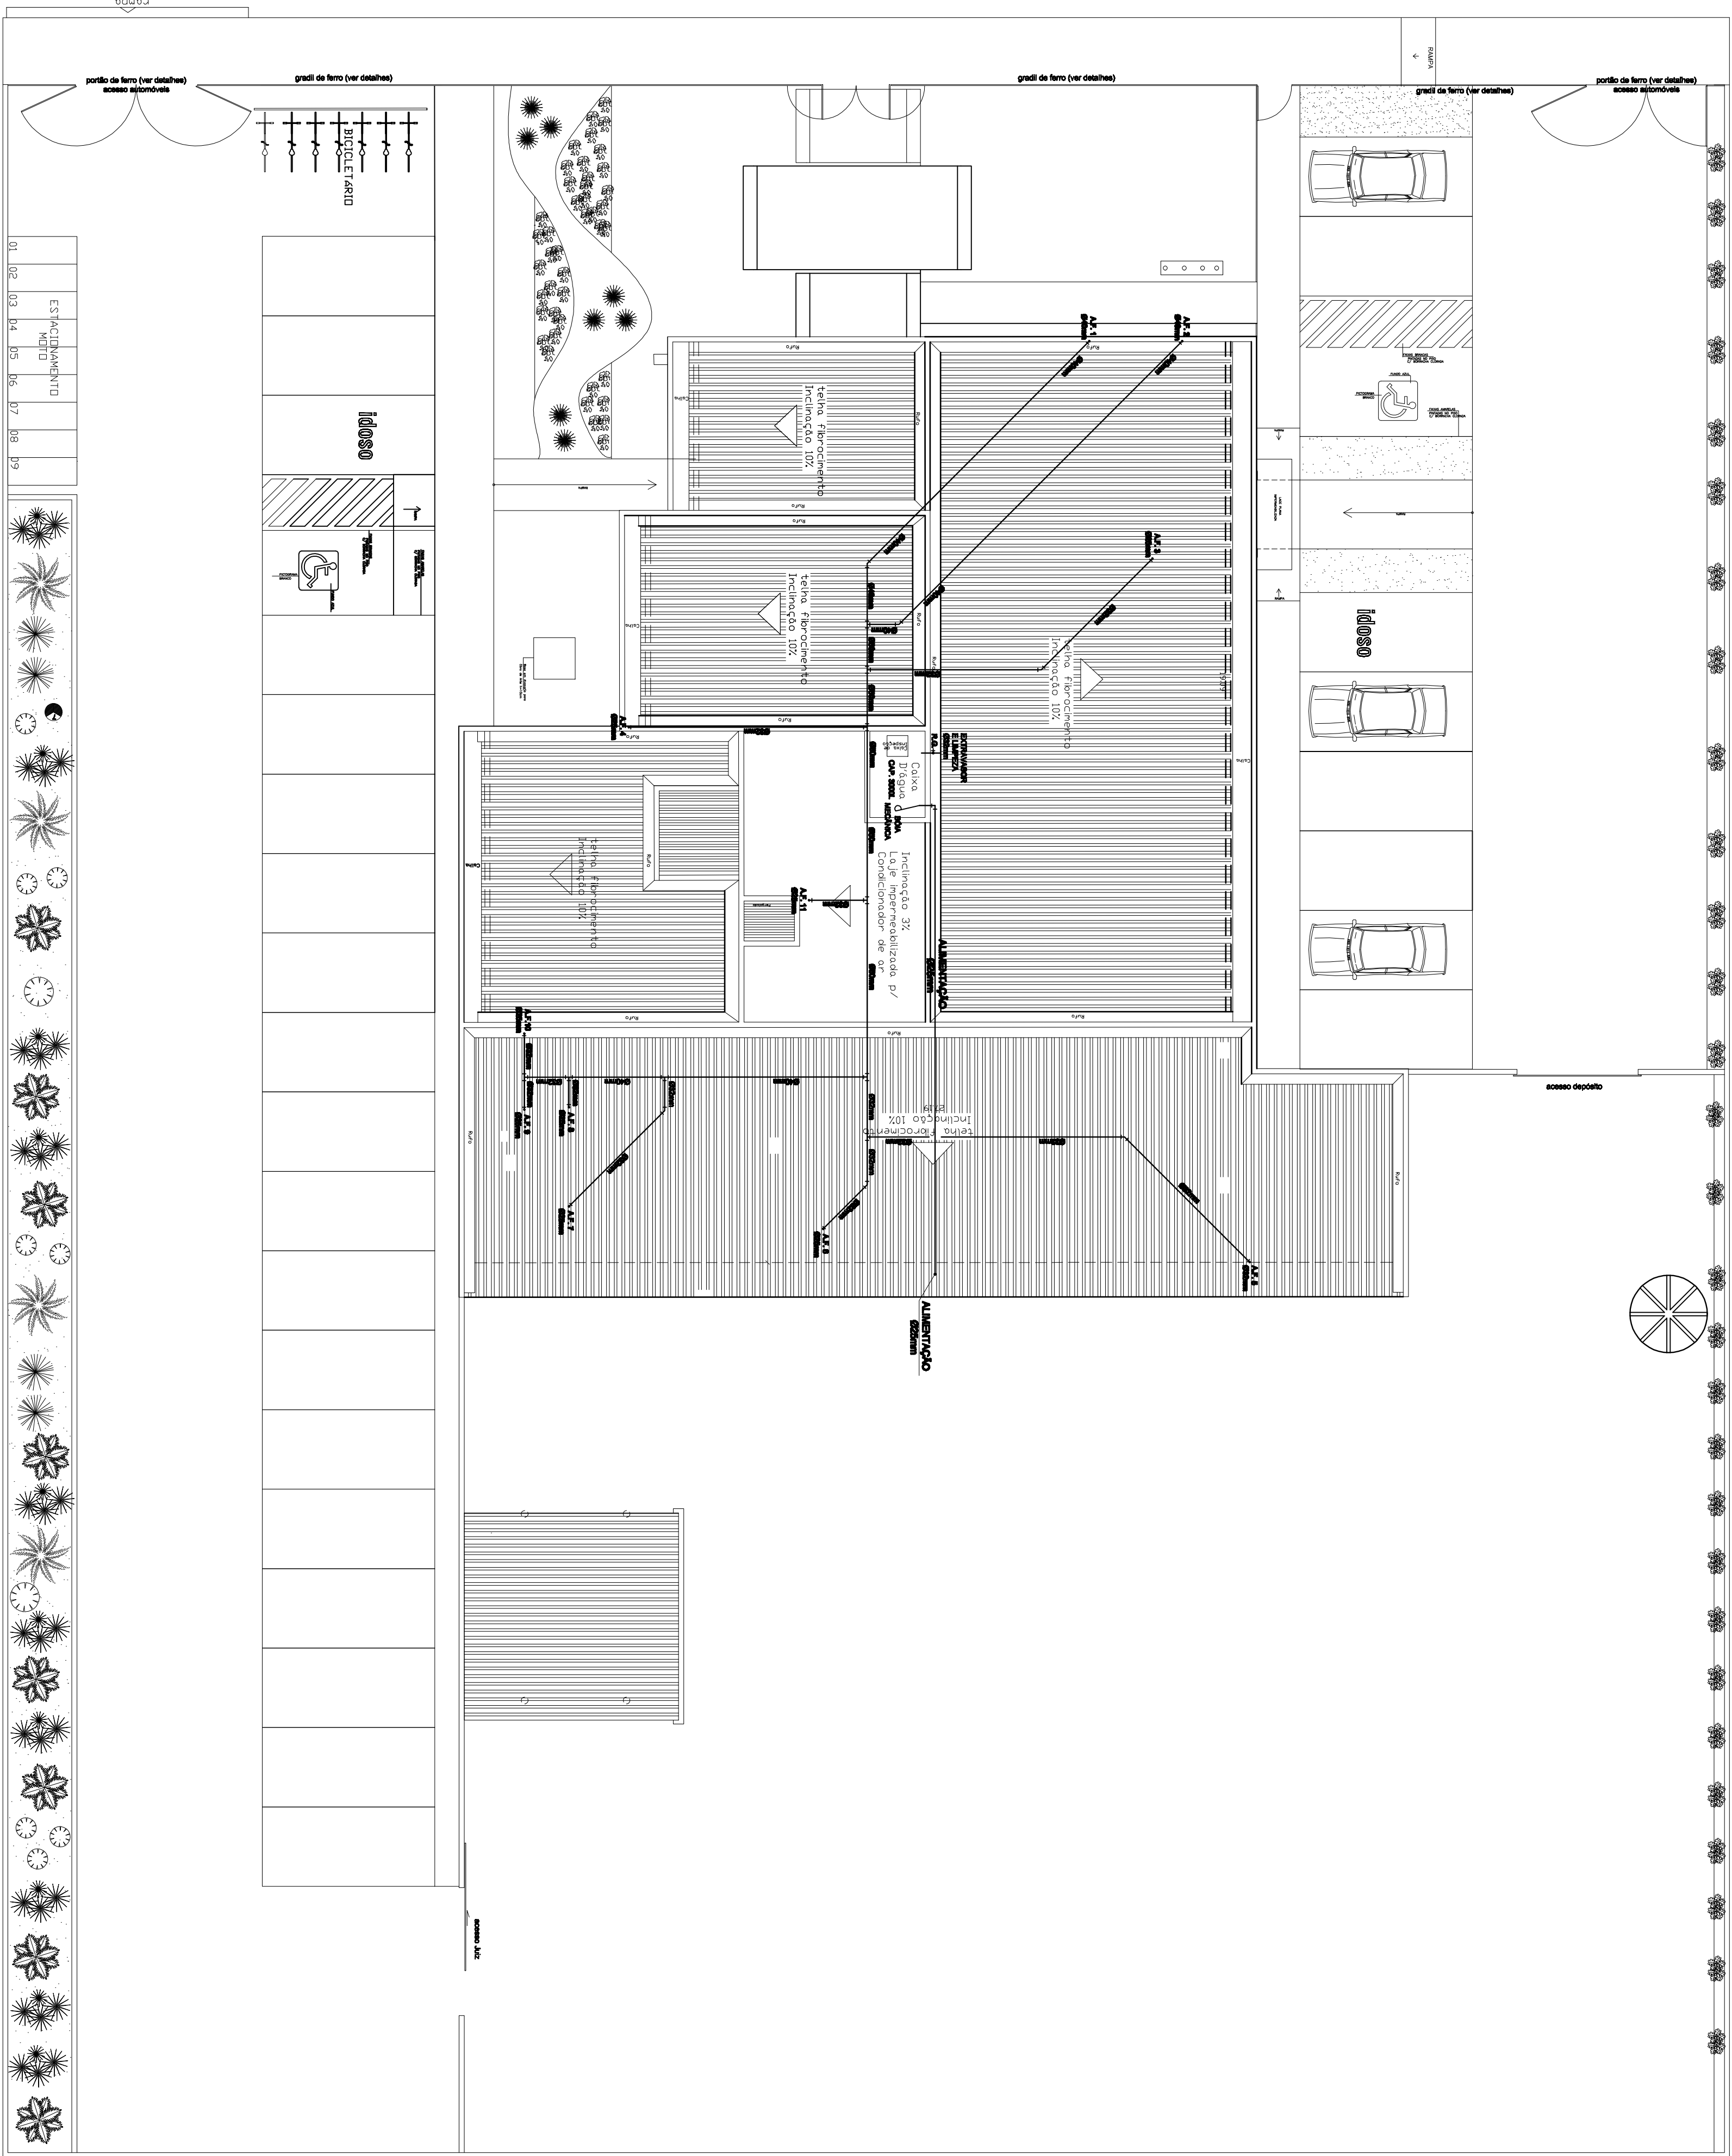

ESQUEMA GERAL HIDRÁULICO - BARRILETE

		LEGENDA	
		L - LAVATÓRIO CA - BACIA SANITÁRIA C/ CAIXA ACOPADA VD - BACIA SANITÁRIA C/ VALVULA DE DESCARGA BI - BACIA TURCA D - DUCHA MIC - MICTÓRIO CH - CHUVEIRO RP - REGISTRO DE PRESSÃO RG - REGISTRO DE GAVETA AF - ÁGUA FRIA SC - SIFÃO COPO CSX - CAIXA SIFONADA CI - CAIXA DE INSPEÇÃO CD - CAIXA DE DISTRIBUIÇÃO CG - CAIXA DE GORRURA RS - RALO SIFONADO TV - TUDO DE VENTILAÇÃO CAP - CAIXA DE ÁGUAS PLUVIAIS AP - ÁGUAS PLUVIAIS TANQ - TANQUE TJ - TORNEIRA REB - BEREBURDE	