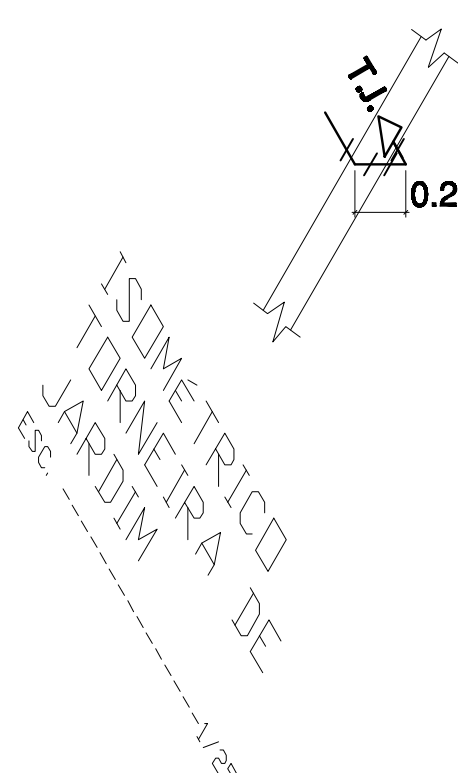
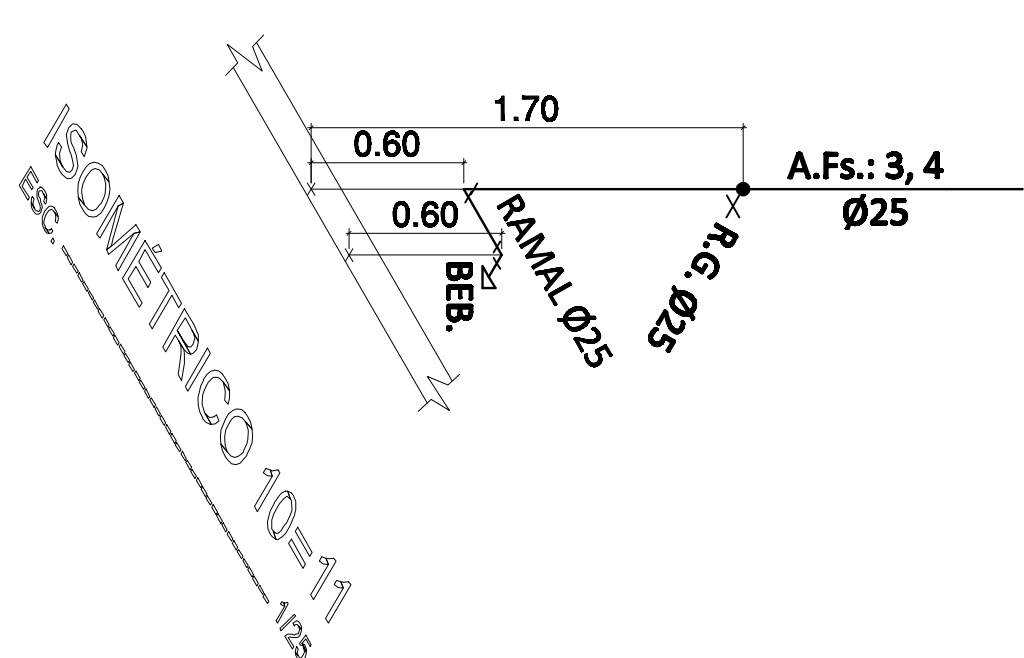
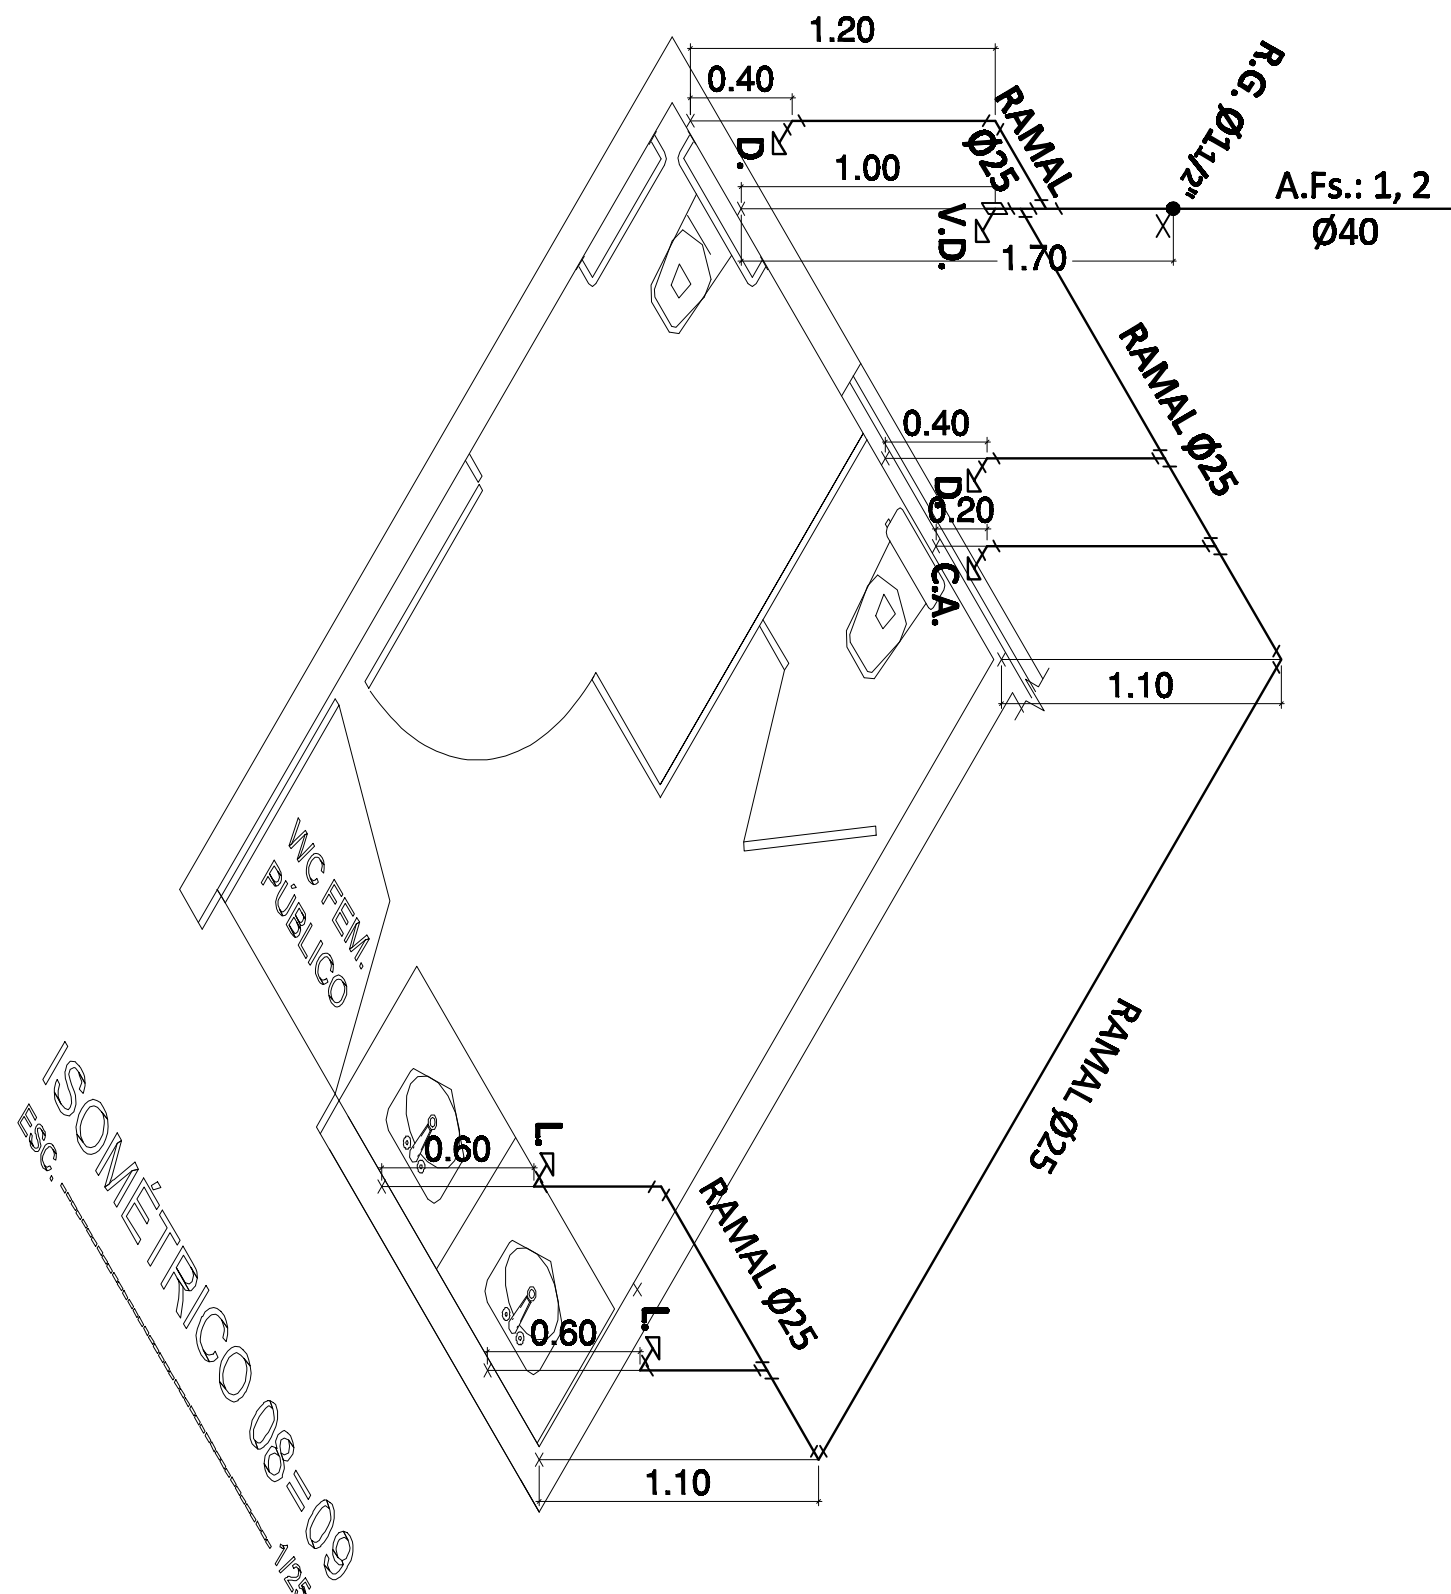
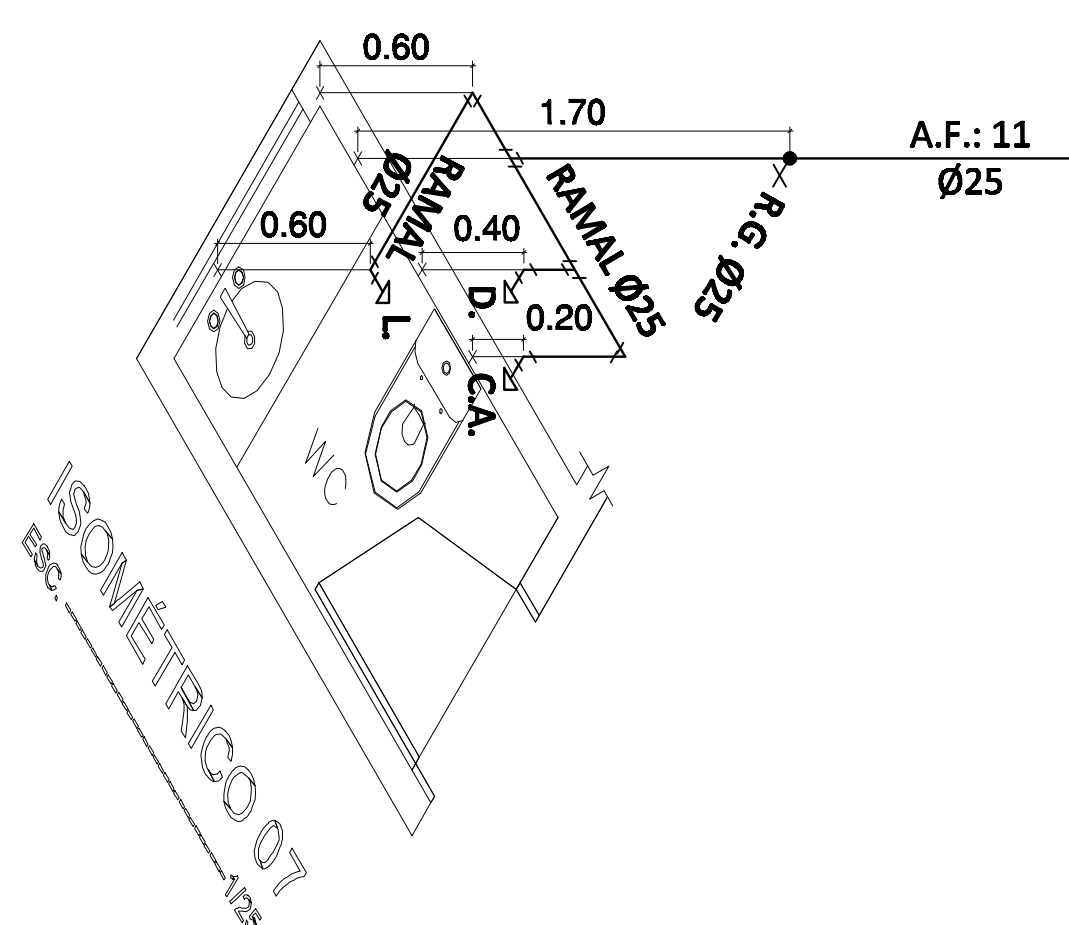
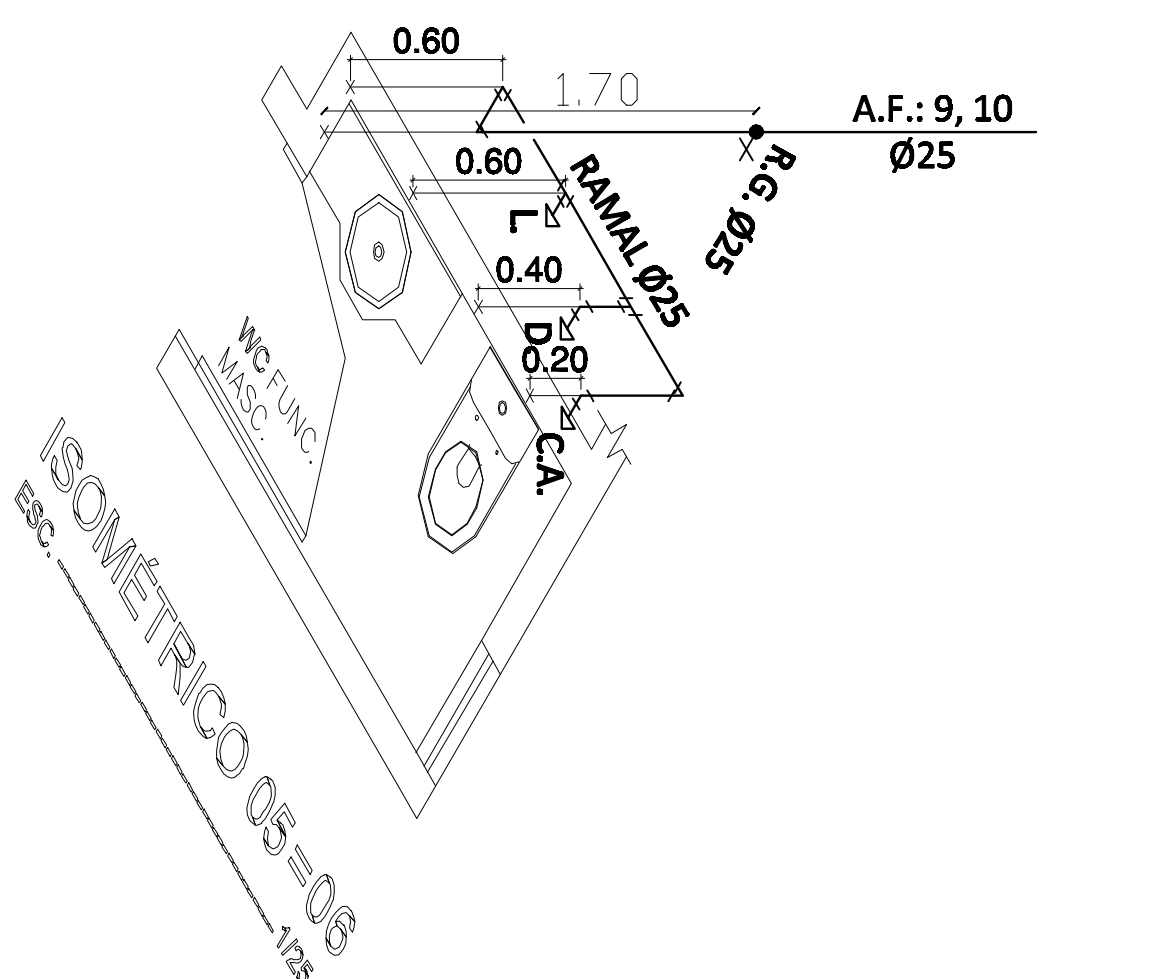
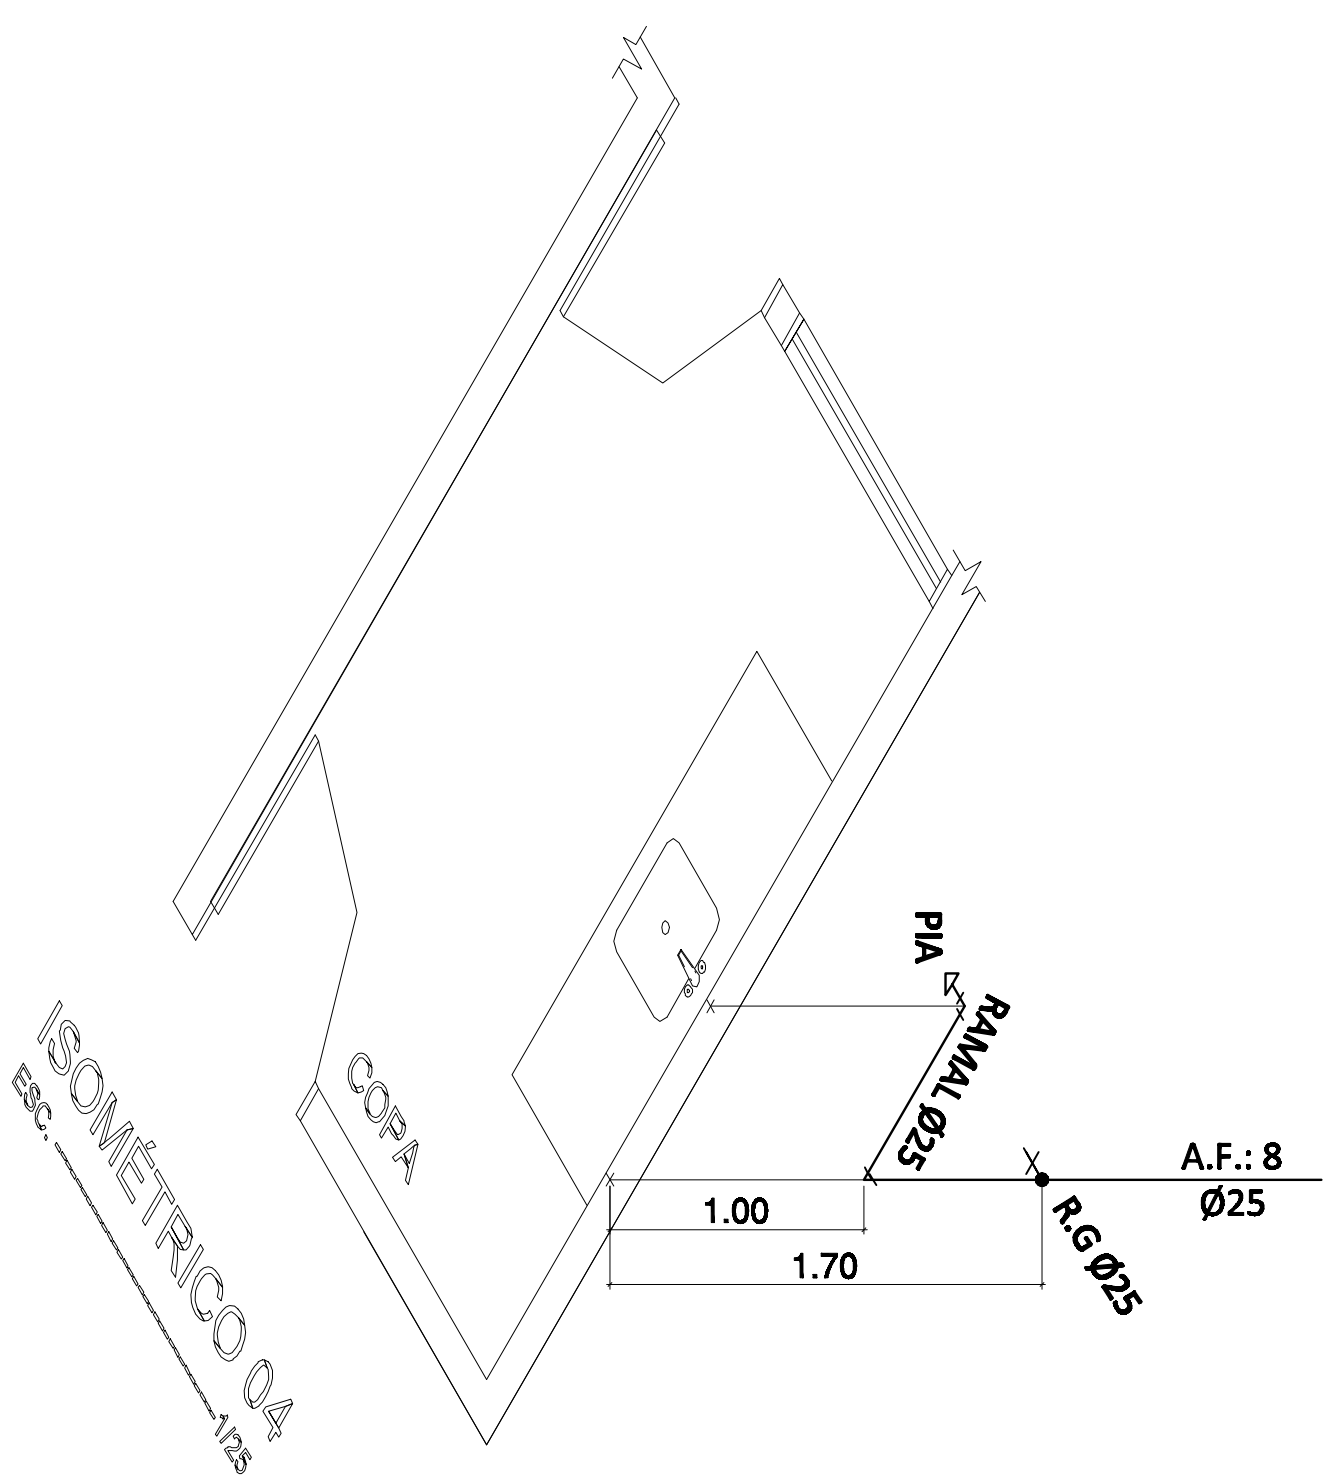
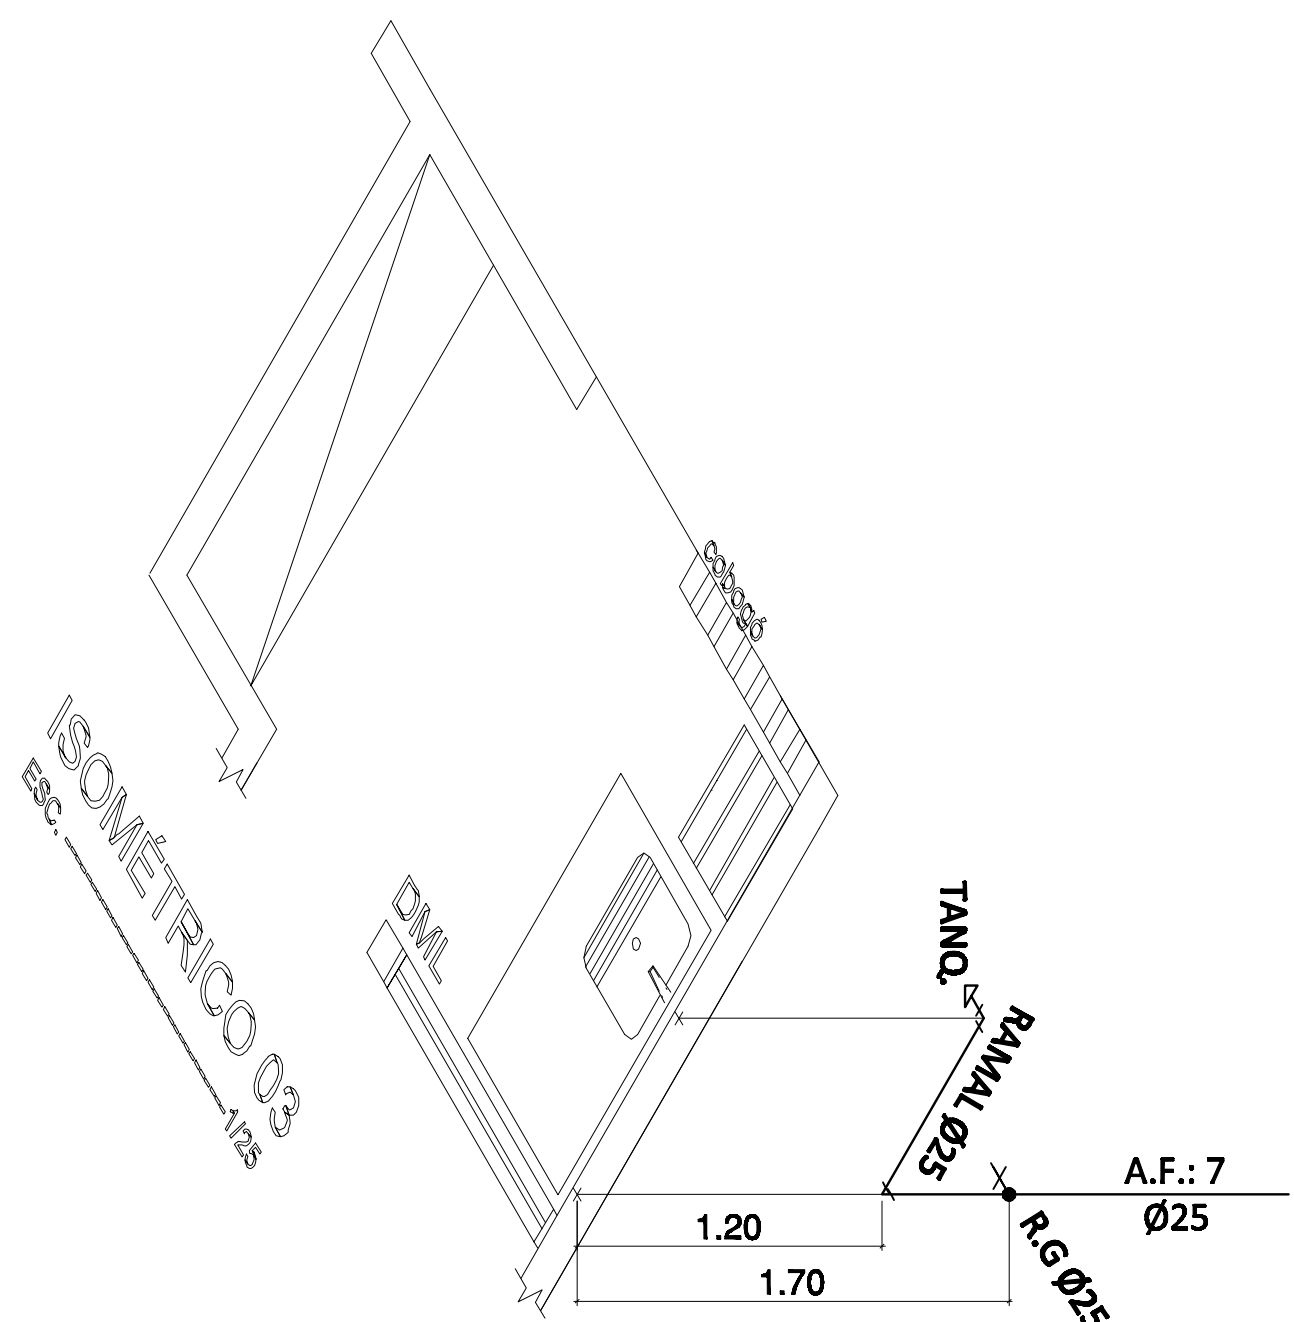
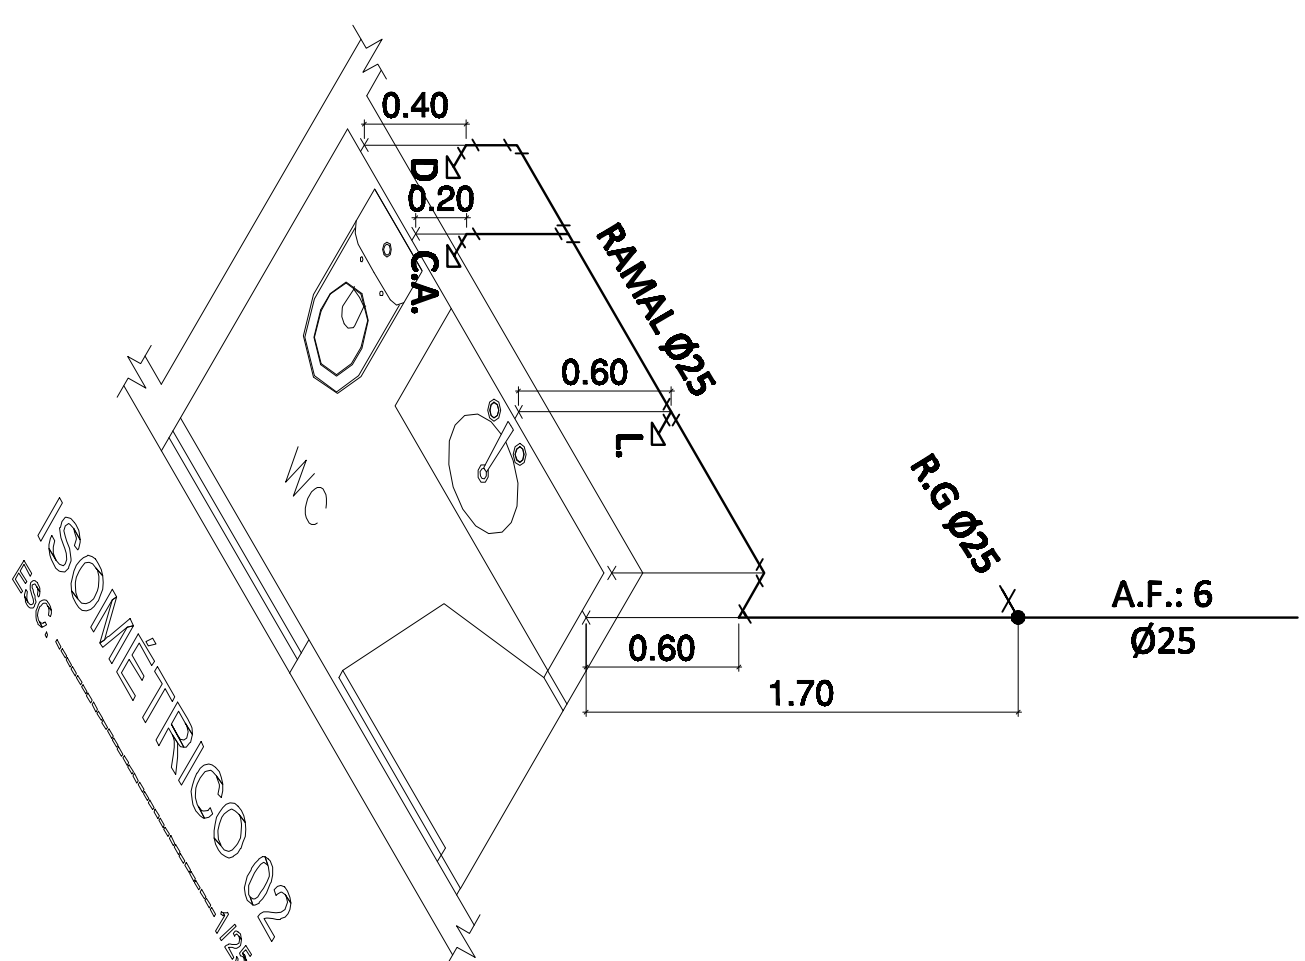
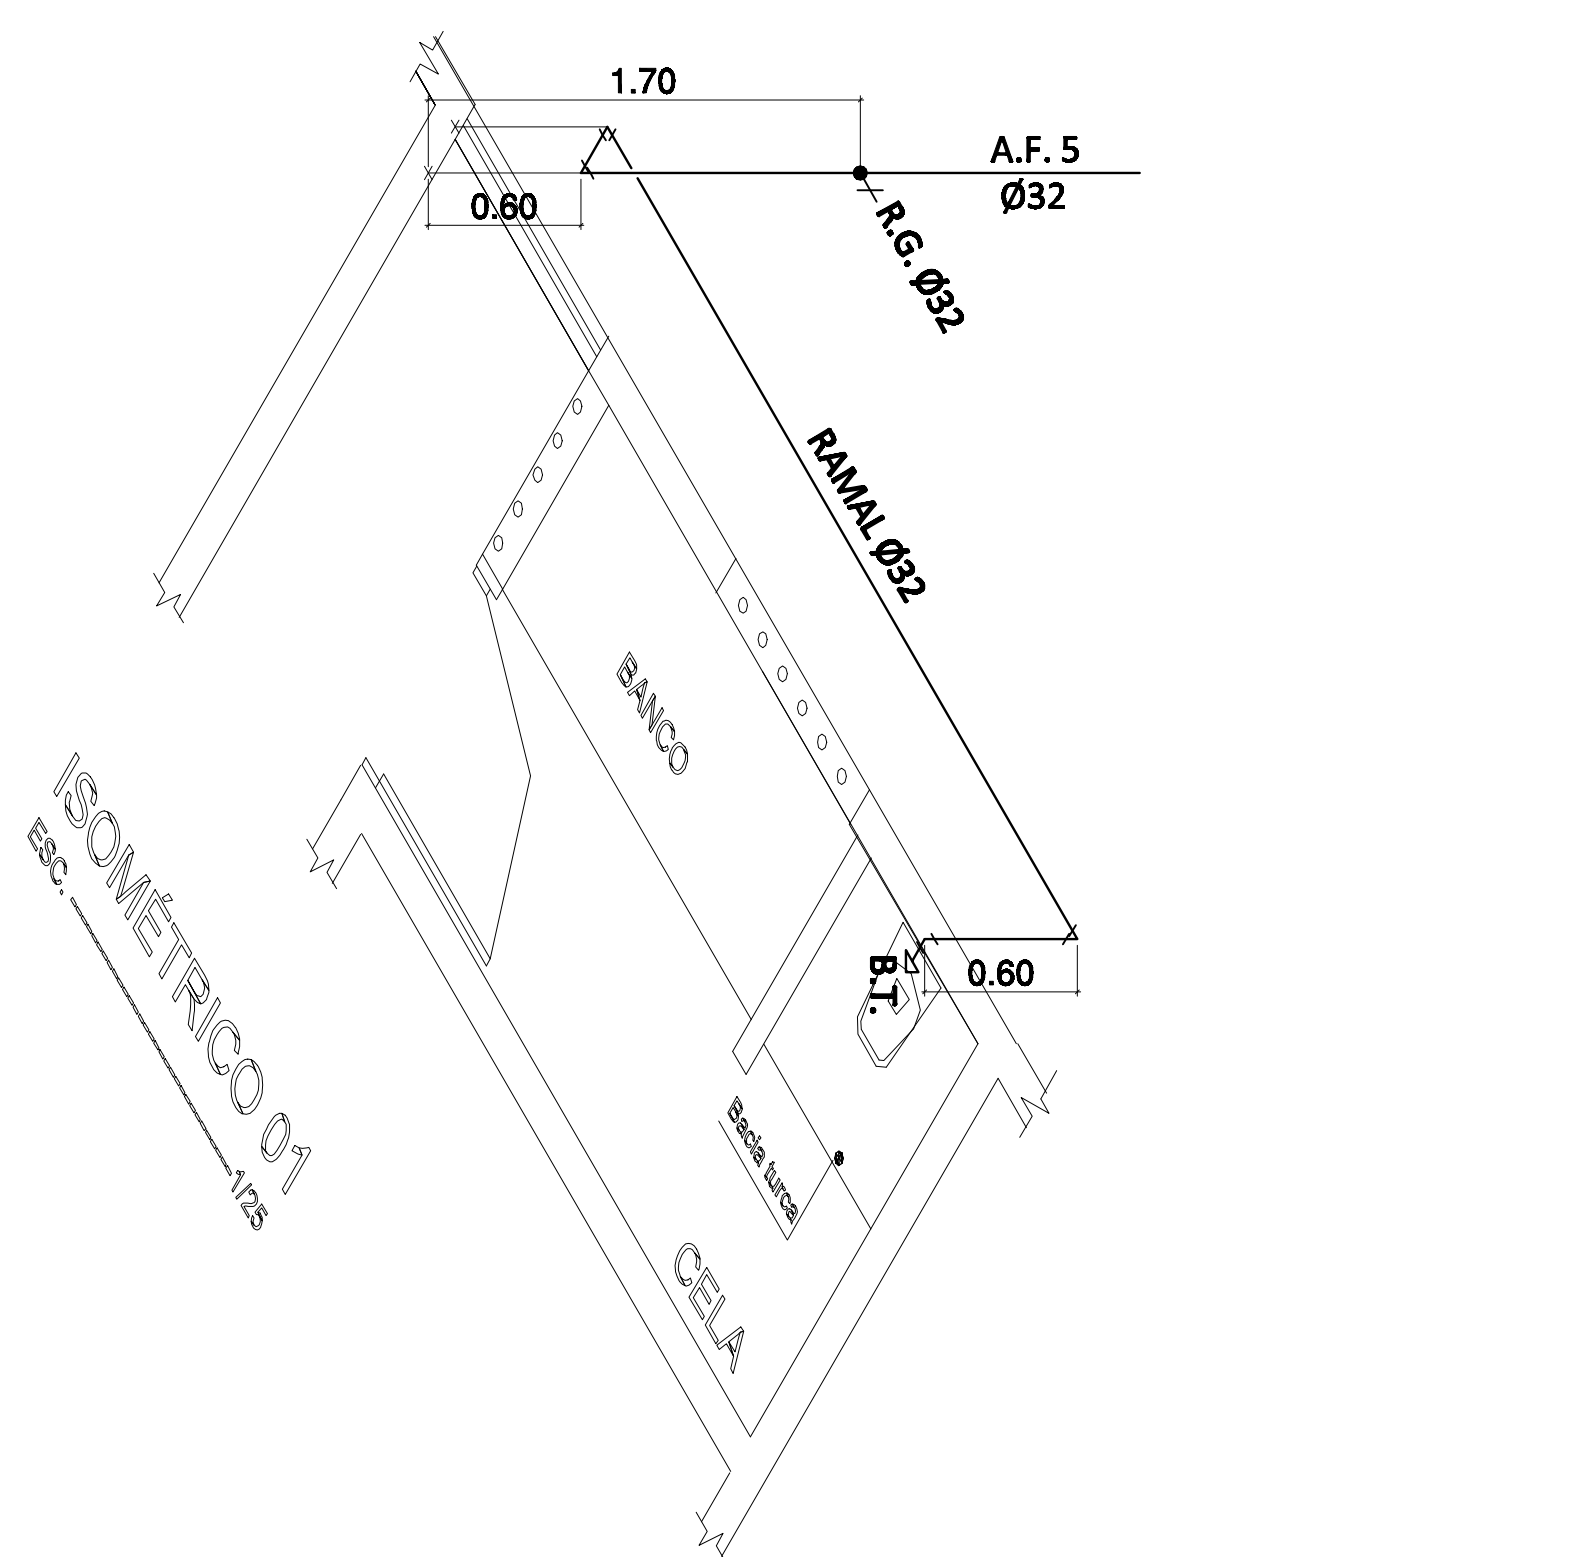


LEGENDA

L. - LAVATÓRIO
CA - BACIA SANITÁRIA C/ CAIXA
ACOLADA
VD. - BACIA SANITÁRIA C/ VALVULA
DE DESCARGA
B.T. - BACIA TURCA
D. - DUCHA
MIC. - Mictório
CH. - CHUVEIRO
RP. - REGISTRO DE PRESSÃO
RG. - REGISTRO DE GAVETA
AF. - ÁGUA FRIA
SC. - SIFÃO COPD
CXS. - SIFÃO SIFONADA
C.I. - CAIXA DE INSPEÇÃO
C.D. - CAIXA DE DISTRIBUIÇÃO
CG. - CAIXA DE GÊNDURA
RS. - RALO SIFONADO
T.V. - TUBO DE VENTILAÇÃO
CAP. - CAIXA DE ÁGUAS PLUVIAIS
AP. - ÁGUAS PLUVIAIS
TANO. - TÂNQUE
T.J. - TORREIRA DE JARDIM
BE.B. - BEBEDURO

DIÂMETRO DAS PÊÇAS			
Ativ.	PÊÇA	Alt. (mm)	DIÂMETRO


[illegible]

 PODER JUDICIÁRIO DE ALAGOAS		IDENTIFICAÇÃO DO PACTO	
