



LEGENDA

- L. - LAVATÓRIO
- CA. - BACIA SANITÁRIA C/ CAIXA ACOPLADA
- V.D. - BACIA SANITÁRIA C/ VALVULA DE DESCARGA
- B.T. - BACIA TURCA
- D. - DUCHA
- MIC. - MICTÓRIO
- CH. - CHUVEIRO
- RP. - REGISTRO DE PRESSÃO
- R.G. - REGISTRO DE GAVETA
- A.F. - ÁGUA FRIA
- S.C. - SIFÃO COPD
- CXS. - CAIXA SIFONADA
- C.I. - CAIXA DE INSPEÇÃO
- C.D. - CAIXA DE DISTRIBUIÇÃO
- C.G. - CAIXA DE GORDURA
- RS. - RALO SIFONADO
- T.V. - TUBO DE VENTILAÇÃO
- CAP. - CAIXA DE ÁGUAS PLUVIAIS
- AP. - ÁGUAS PLUVIAIS
- TANO. - TANQUE
- T.L. - TORNEIRA DE JARDIM
- BEB. - BEBEDOURO

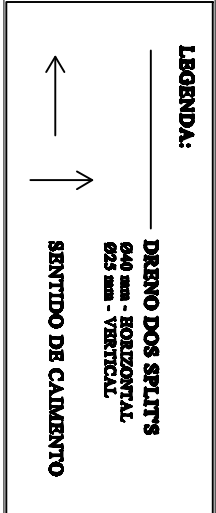

POSTE

RODOVIA AL-101 NORTE

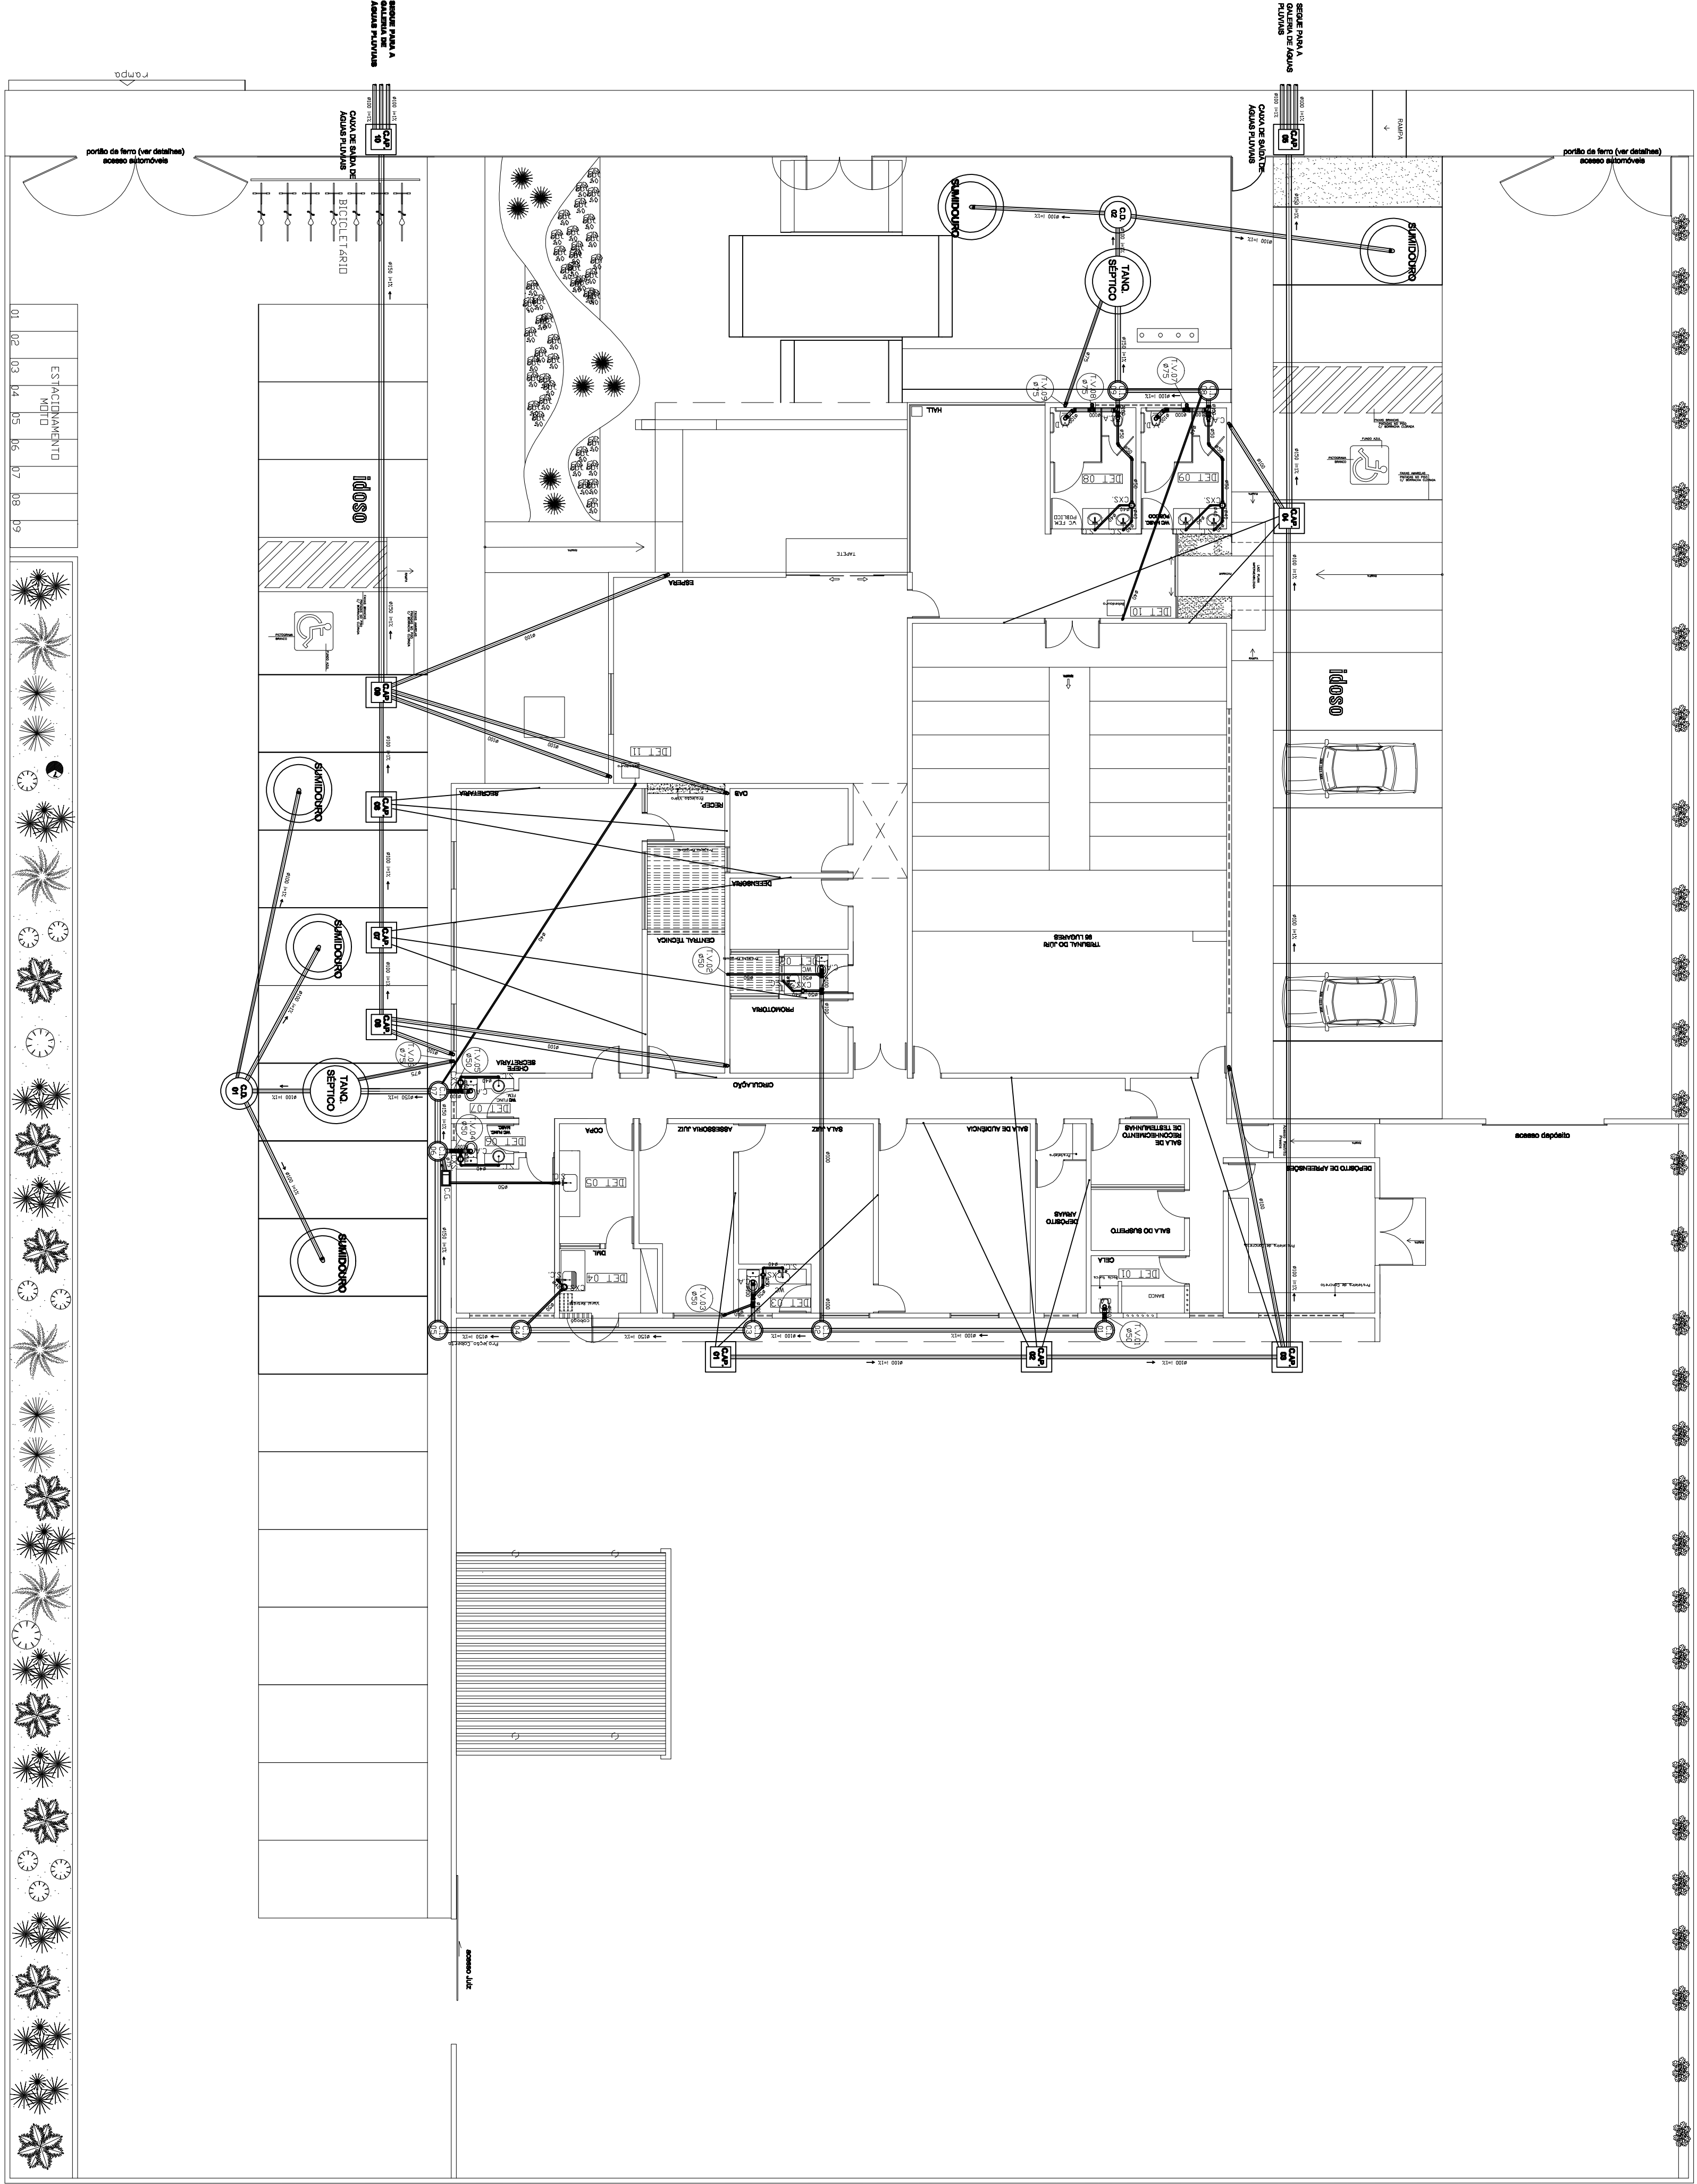

ESQUEMA GERAL SANITÁRIO
Esc. -----1/100

PROJETO HIDROSANITÁRIO

P.L.A.R. - PROJETO DE LIGAMENTO ÁGUA E ESGOTO

FÓRUM DA COMARCA DE MARAGOGI




