


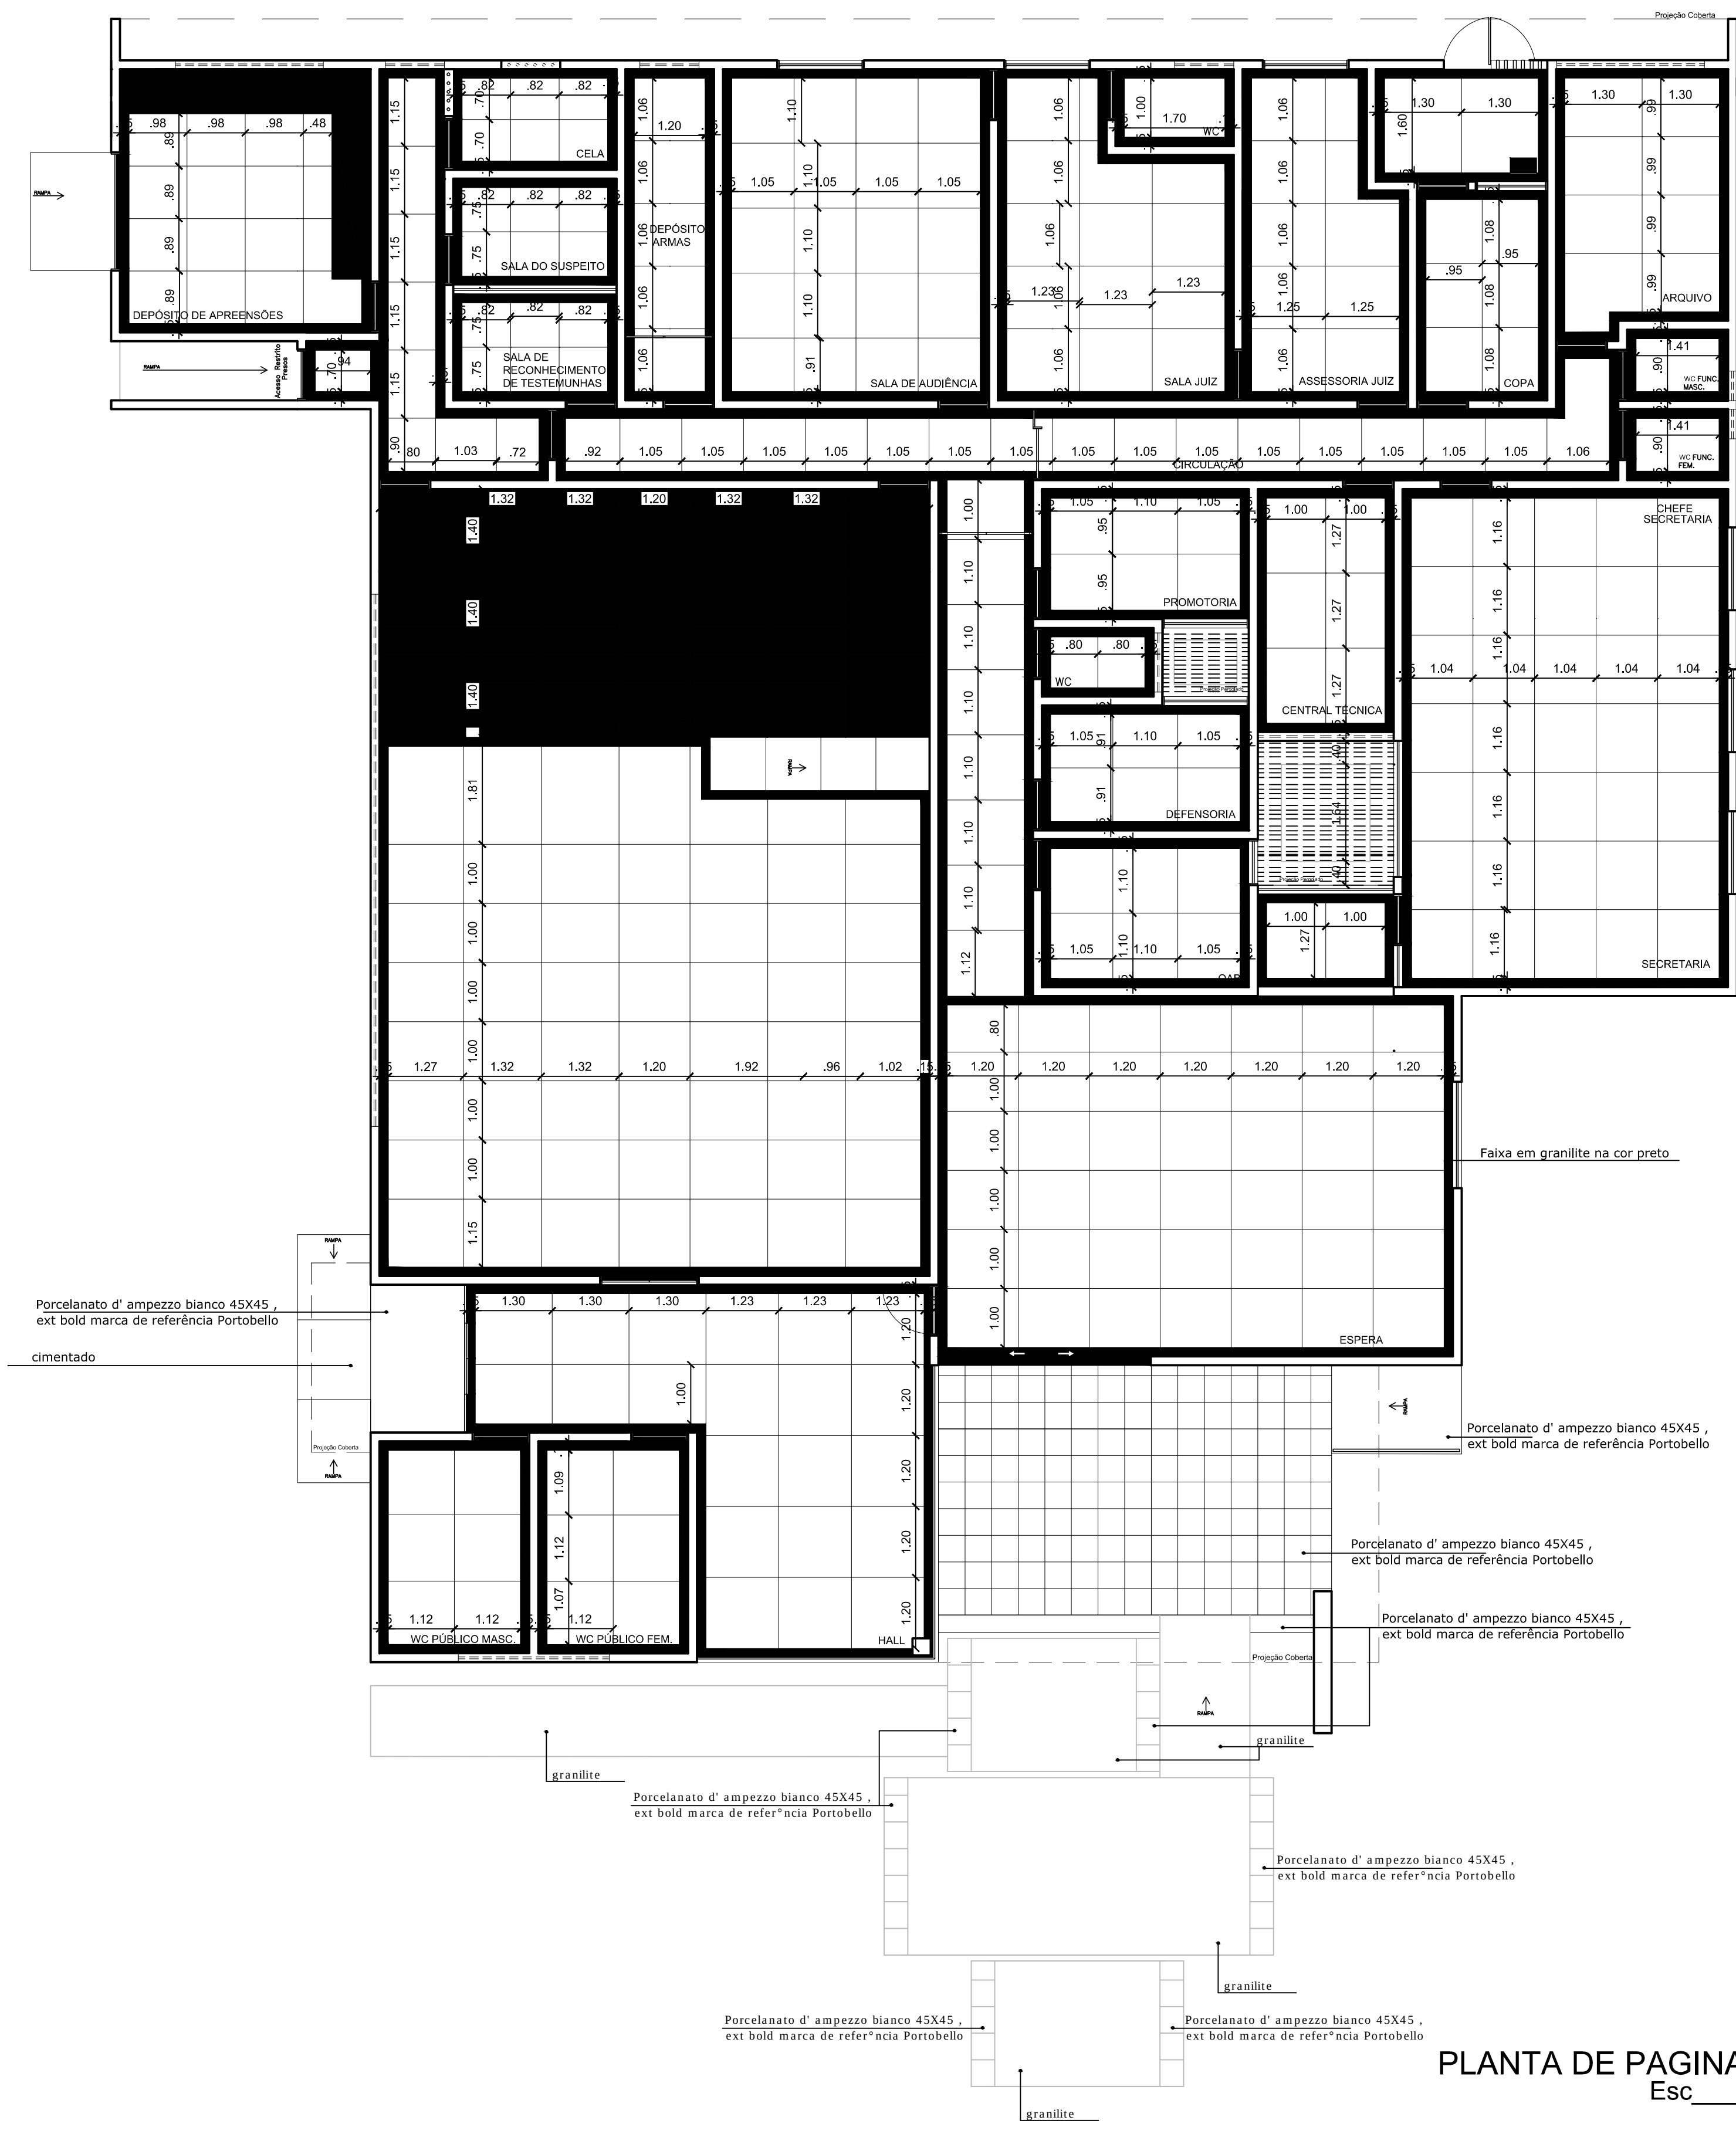

PLANTA DE PAGINAÇÃO
Esc 1/75

Projeto		
CLÁUDIA LOPES LISBOA SOUZA CAU - 1.07.713-9		
KELLY PEREIRA MARQUES LUZ CAU - 85.789-0		
DANIELA DA FONSECA SILVA CAU - 55.797-8		
SOFIA CAMPOS CHRISTOPOULOS CAU - 130.055-7		
Proprietário		
Resp. Téc.		
	Projeto:	Prancha:
	CONSTRUIR E O DO FÓRUM DA COMARCA DE CACIMBINHAS	04/10
	Assunto:	
	PAGINAÇÃO DO PISO	
Localidade:	RUA NOSSA SENHORA DA PENHA	
Escala:	Data:	Estado:
1/75	JULHO/2012	AL
Arquitetas:	Áreas:	
CLÁUDIA LOPES LISBOA SOUZA CAU - 1.07.713-9 DANIELA DA FONSECA SILVA CAU - 55.797-8 KELLY PEREIRA MARQUES LUZ CAU - 85.789-0 SOFIA CAMPOS CHRISTOPOULOS CAU - 130.055-7	Área Construída: 575,00 m² Área de Coberta: 564,32 m² Área total do Terreno: 3.157,89 m² Área usada do terreno: 2.934,88 m² Área Pavimentada: 1.872,02 m²	
Desenho:		
EVELINE MELO		