


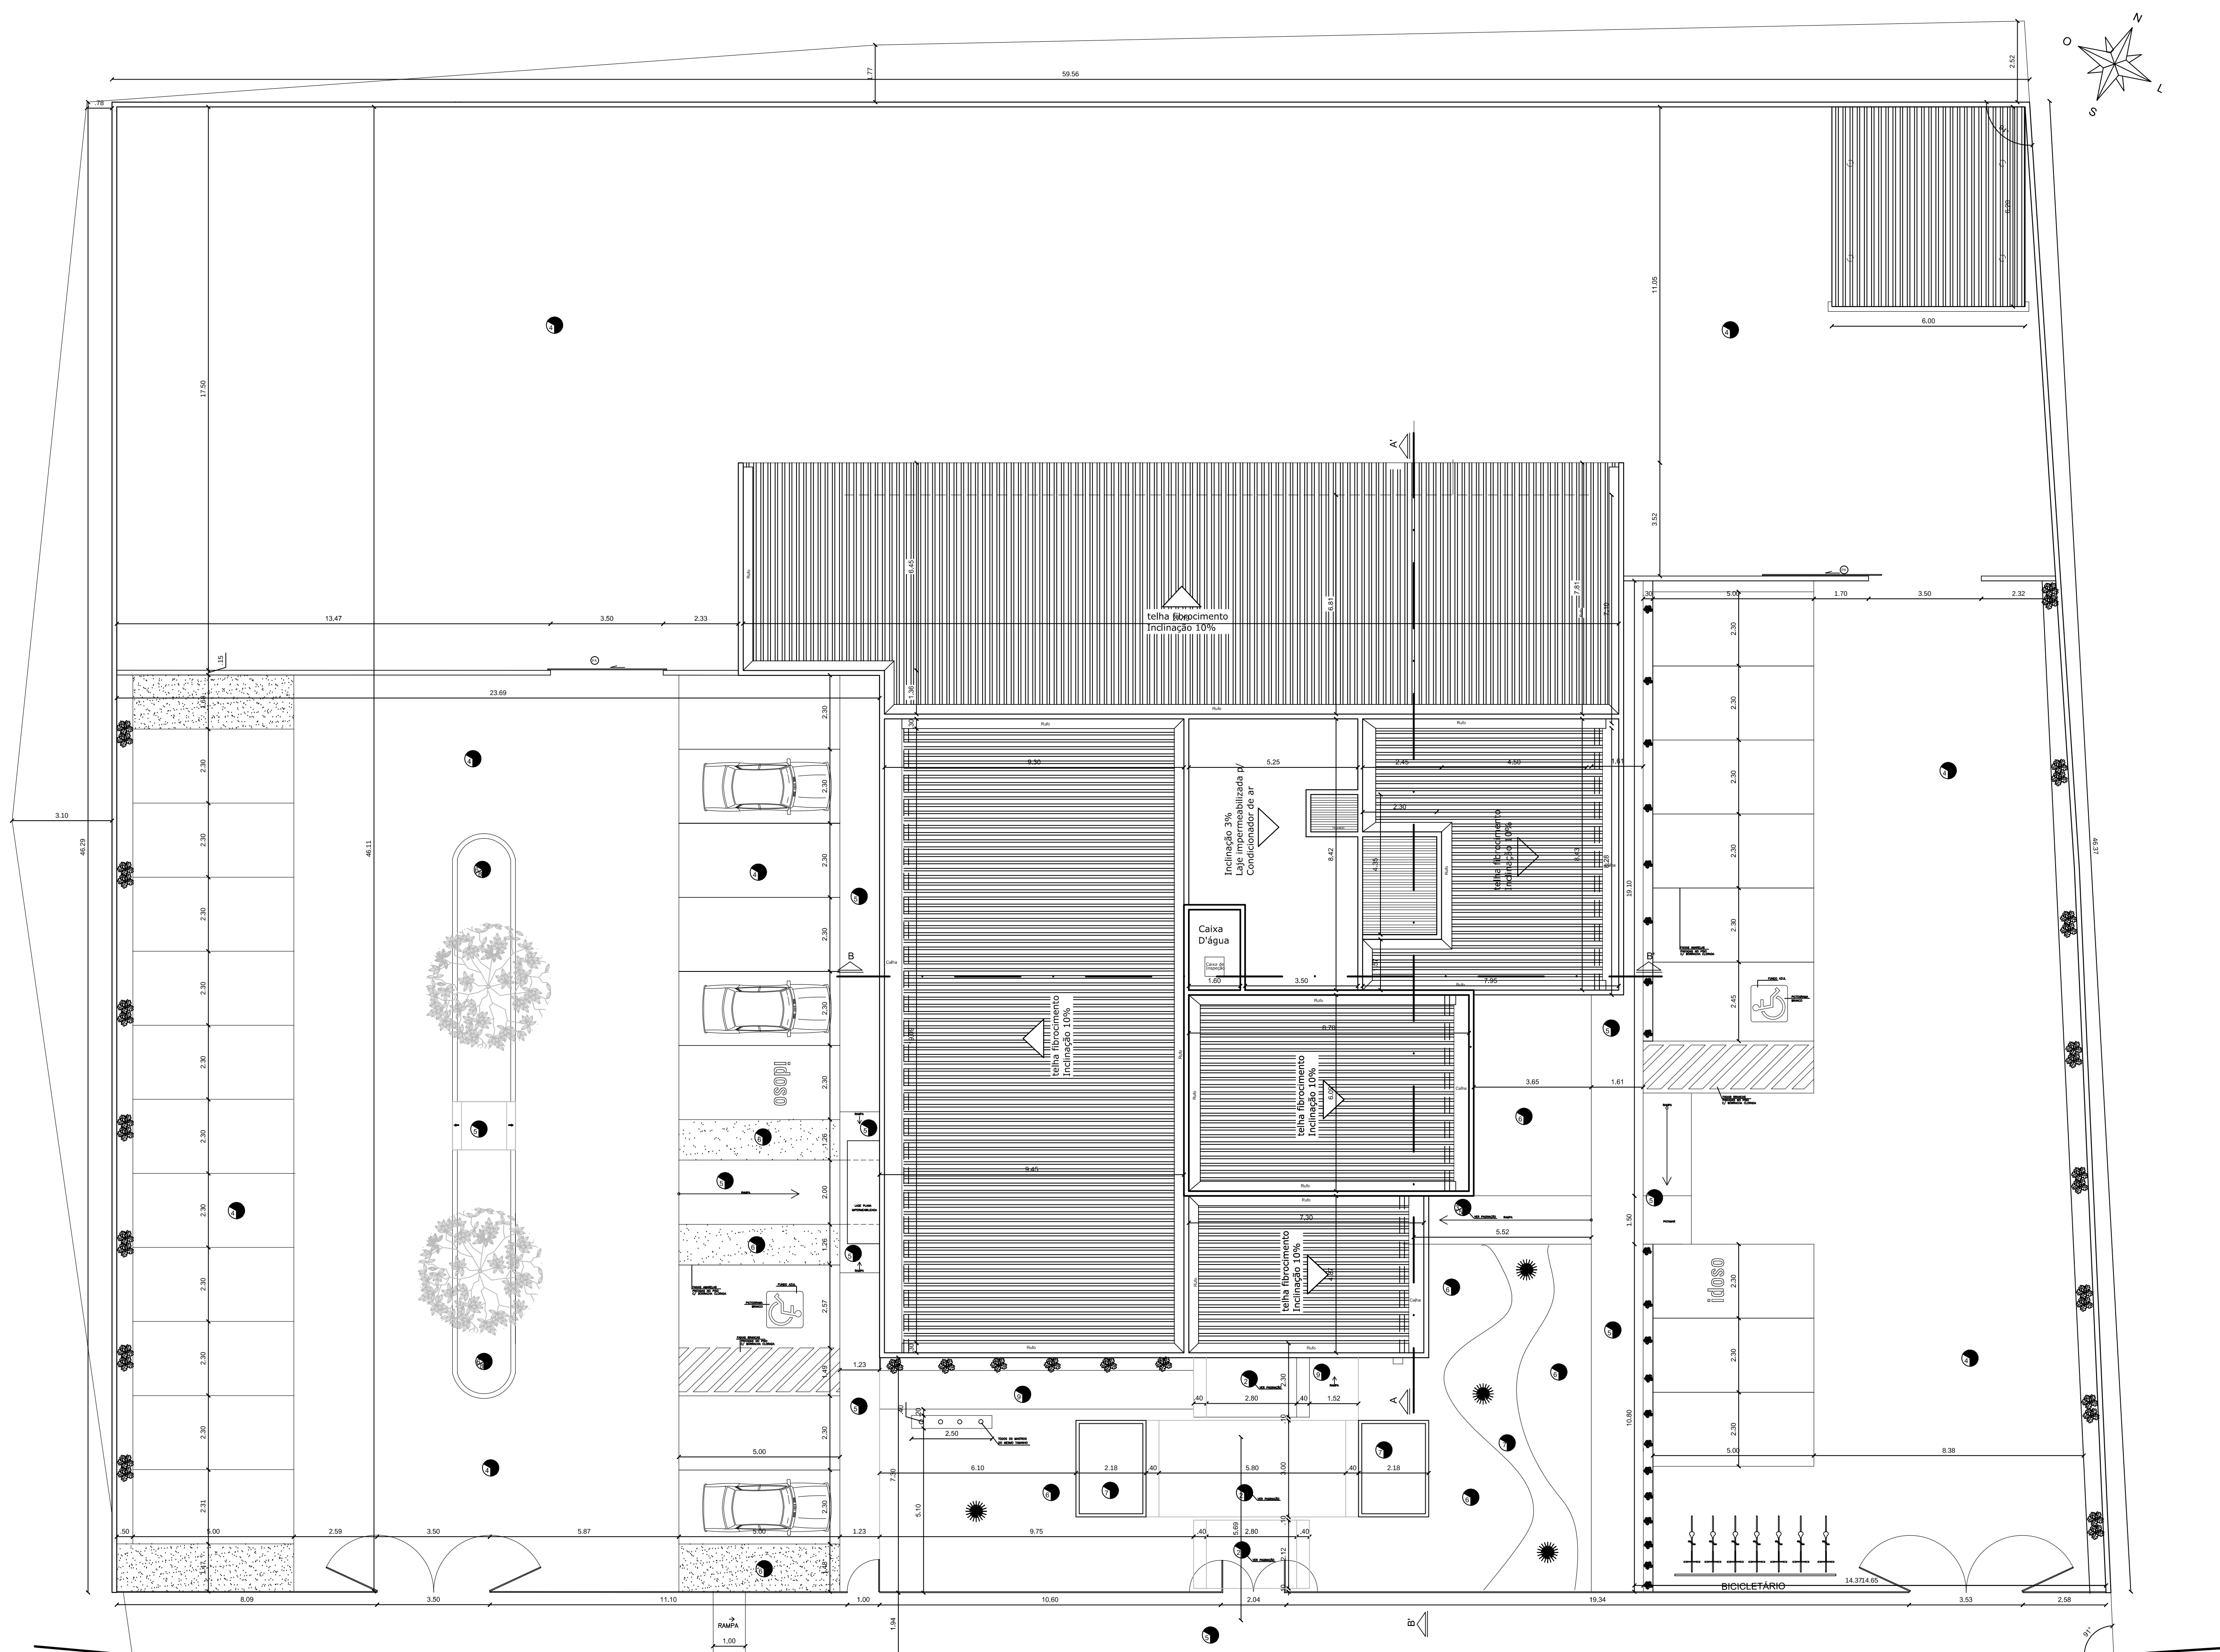

RUA Nº Sº DA PENHA


PLANTA DE LOCAÇÃO E COBERTA
ESC 1/100

PISO	
1	Granito de espessura 10mm, junta de dilatação offset de vidro 4mm a cada 1,00m (polido e aplicação de resina)
2	Granito com porcelanato d' ampezo branco 45x45, ext bold marca de referência Portobello
3	Cerâmica 45x45 cm - Eliane, linha: Branco plus polido (porcelanato) ou similar até 1,20m.
4	Bloco de concreto intertravado retangular colorido espessura=8cm com compactação mecânica
5	Cimentado com 7cm de espessura de concreto magro com duas demãos de tinta na cor cinza claro
6	Graxa em placa esmerilhada com areia preta
7	Cascalho branco grande
8	Meso-flo de concreto pré-moldado, dimensões 12x15x30x100cm com tubulação para drenagem de água pluvial
9	Granito de espessura 10mm com pó xadrez, com junta de dilatação com fletes de vidro 4mm a cada 1,00m

PAREDE	
1	Emassada e pintada com tinta acrílica na cor branco gelo, marca de referência CORAL
2	Emassada e pintada com tinta acrílica na cor Baranquilla Claro - 818AOL, marca de referência IBRATIN
3	Cerâmica 60x60 cm - Eliane, linha: Branco plus polido (porcelanato) ou similar até 1,20m.
4	Cerâmica 40x40 cm - Celim Branco marca de referência Portobello
5	Cerâmica 10x10 cm - Arquitetural branco neve marca de referência Eliane
6	Cobogó em pré moldado de concreto de 30x30x10cm, revestido com tinta acrílica acosthada na cor Manchester mínimo=858AOR
7	Granito preto Tijuca 3mm, polido
8	Gradi de segurança, em ferro de barra vertical de 1" a cada 10cm de espaçamento com duas barras horizontais de 3/4"x1/2"
9	Porcelanato tagris tipo A 15x67, Ref. Pau-Brasil wengue 67
10	Cerâmica 10x10cm linha Arquitetural Cerga
11	Pintura latex acrílica ambientes internos/externos, duas demãos

TETO	
1	Laje emassada e pintada com tinta gua na cor branco neve, marca de referência CORAL
2	Pergulato em concreto com espaçamento de 10cm, pintado na cor cinza
3	Gradi de segurança em ferro de barra vertical de 1" a cada 10cm de espaçamento com duas barras horizontais de 3/4"x1/2"

Observação:
Bastidores de cadeira em madeira nat'l branco, com altura a partir do piso de 0,70m, com uma tábua de 0,25m.
Local: OMB, DEFENSORIA, PROMOTORIA, SECRETARIA, ASSESSORIA JUIZ, SALA JUIZ E SALA AUDIENCIA. Ver detalhe

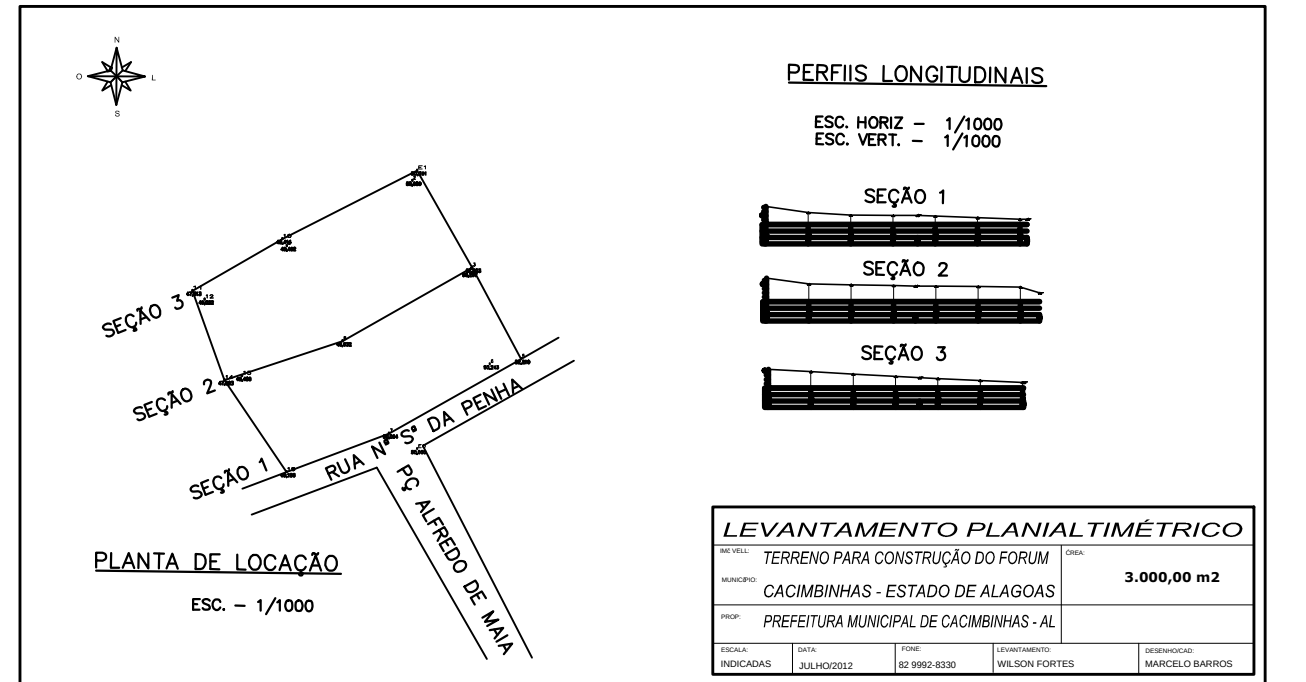

PLANTA SITUAÇÃO

Projeto	CLÁUDIA LOPES LISBOA SOUZA CAU - 107.713-9
	KELLY PEFU MARQUES LUIZ CAU - 85.789-0
	DANIELA DA FONSECA SILVA CAU - 55.797-8
	SOFIA CAMPOS CHRISTOPOULOS CAU - 130.085-7
Proprietário	
Resp. Téc.	

	Projeto: CONSTRUÇÃO DO FÓRUM DA COMARCA DE CACIMBINHAS	Prancha: 01/10
	Assunto: PLANTA DE LOCAÇÃO E COBERTA	
	Localidade: RUA NOSSA SENHORA DA PENHA	
	Data: JULHO/2012	Estado: AL
Arquitetas:	CLÁUDIA LOPES LISBOA SOUZA CAU - 107.713-9 DANIELA DA FONSECA SILVA CAU - 55.797-8 KELLY PEFU MARQUES LUIZ CAU - 85.789-0 SOFIA CAMPOS CHRISTOPOULOS CAU - 130.085-7	Áreas: Área Construída: 575,00 m² Área de Cobertura: 584,32 m² Área total Terreno: 3.157,89 m² Área usada do terreno: 2.934,86 m² Área Pavimentada: 1.872,02 m²
Desenho:		