




II - MODERADA URBANA	FATORES ATENUANTES: - Rigor controle de qualidade e de tolerância de medidas na obra. - Ambientes revestidos com argamassa e pintura.
COBRIMENTOS: PILARES: 2,5cm VIGAS: 2,5cm LAJES: 2,0cm FUNDAÇÃO: 3,0cm	FATOR AGUA/CEMENTO DO CONCRETO: $a/c < 0,55$


Pilar	X (cm)	Y (cm)
P1	-438,5	2677,5
P2	10,0	2677,5
P3	416,0	2677,5
P4	664,5	2686,0
P5	1048,0	2686,0
P6	1488,5	2686,0
P7	1791,5	2686,0
P8	2287,0	2686,0
P9	133,5	2501,0
P10	407,5	2501,0
P11	1883,5	2481,0
P12	1989,9	2489,5
P13	581,0	2399,5
P14	1046,0	2399,5
P15	1460,0	2399,5
P16	1,5	2226,0
P17	-438,5	2234,5
P18	-430,0	2111,0
P19	-8,0	2111,0
P20	133,5	2111,0
P21	416,0	2119,5
P22	1046,0	2119,5
P23	1461,5	2111,0
P24	1755,0	2119,5
P25	1990,0	2119,5
P26	2287,0	2111,0
P27	318,0	1976,0
P28	945,0	1967,5
P29	1128,5	1976,0
P30	1476,5	1976,0
P31	1904,0	1976,0
P32	2287,0	1919,5
P33	-0,0	1816,5
P34	1128,5	1741,0
P35	1750,5	1616,5
P36	1485,0	1618,5
P37	945,0	1574,0
P38	2287,0	1507,5
P40	1128,5	1383,5
P41	1476,5	1383,5
P42	1128,5	1118,5
P43	1476,5	1118,5
P44	1738,5	1118,5
P45	2287,0	1118,5
P46	945,0	1100,0
P47	1827,5	962,0
P48	-0,0	862,0
P49	1827,5	770,0
P50	945,0	648,0
P51	0,0	648,0
P52	363,5	630,0
P53	574,5	630,0
P54	945,0	502,5
P55	1328,0	494,0
P56	1821,5	494,0
P57	0,0	356,5
P58	268,5	356,5
P59	537,0	356,5
P60	1685,0	49,0
P61	-0,0	-0,0
P62	268,5	15,0
P63	537,0	-0,0
P64	928,0	6,5

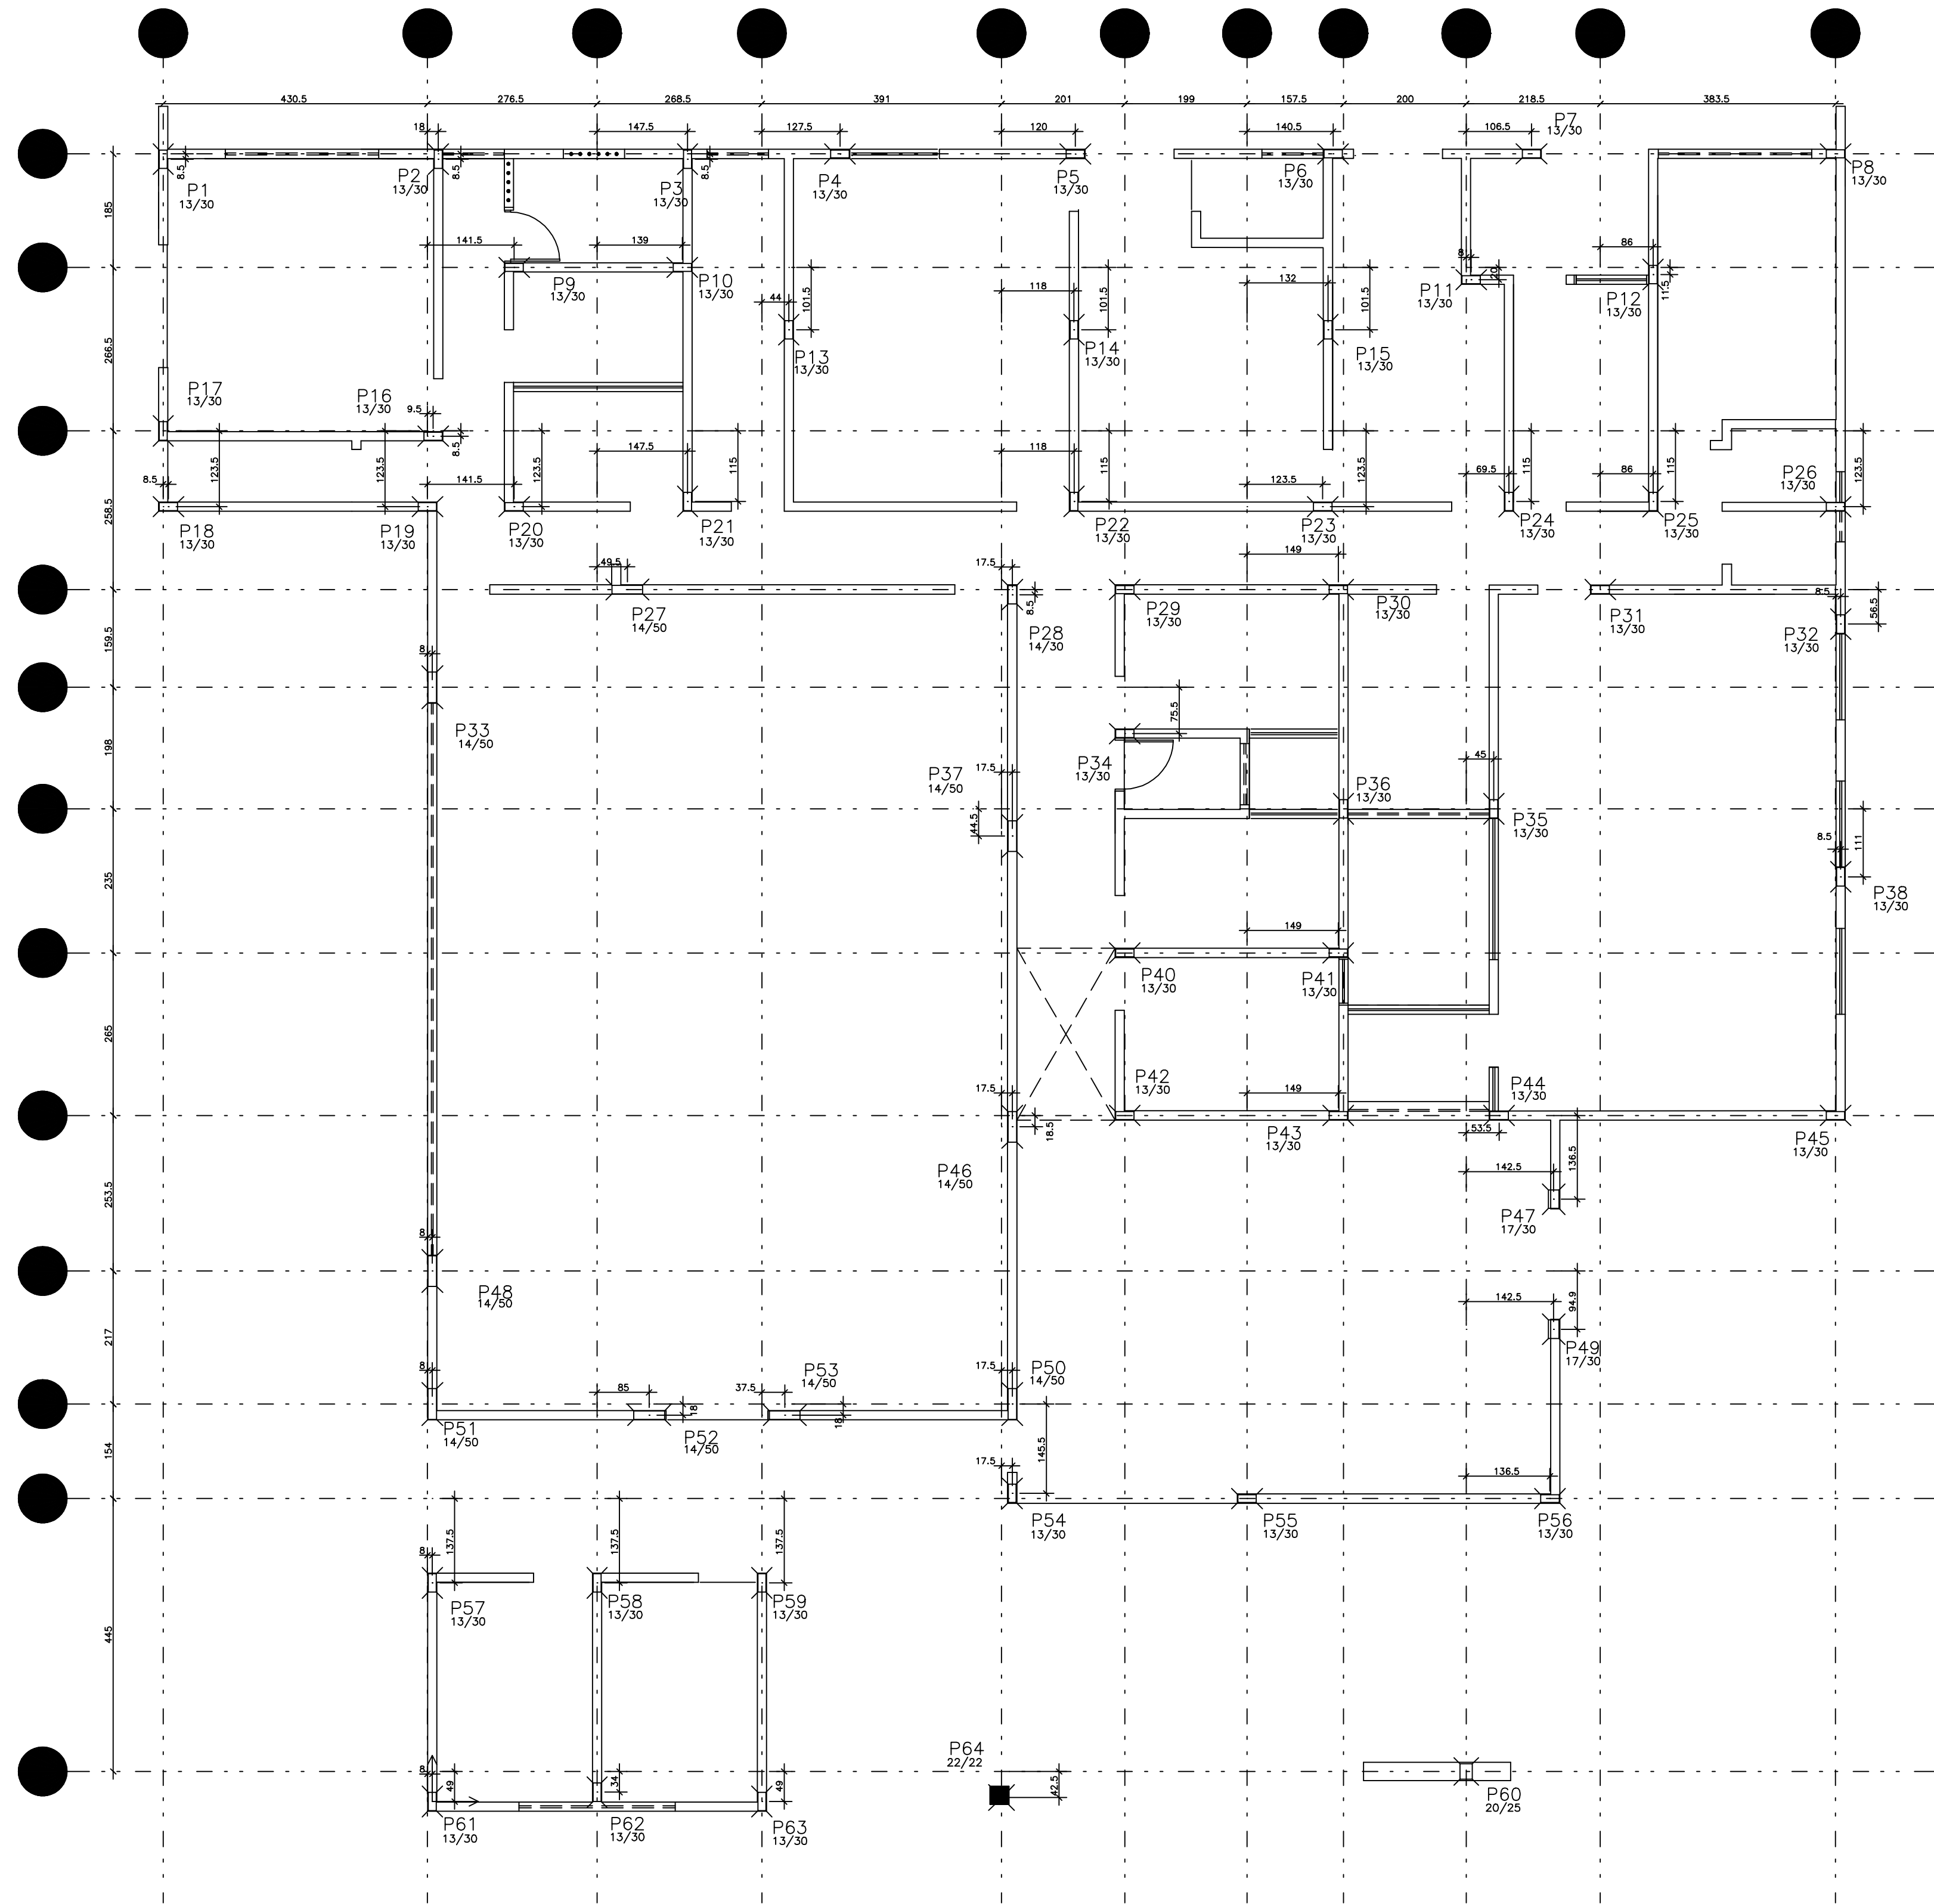


● LOCAÇÃO DE PILARES
ESCALA: 1/50

DETALHE DAS FUNDAÇÕES CORRIDAS
ESC. 1/20

(DETALHE TÍPICO)

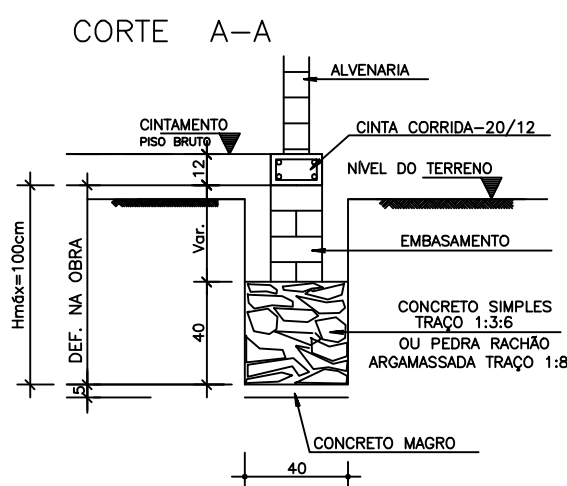

CORTE B-B

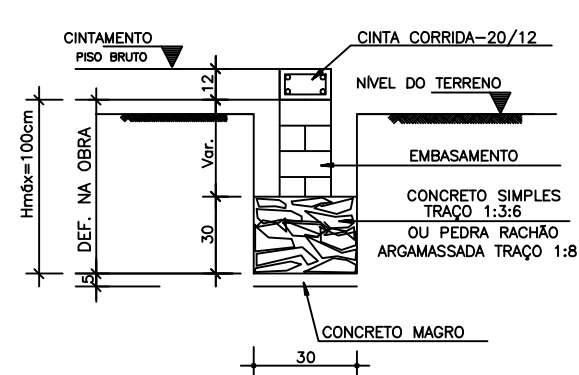

DETALHE DOS BLOCOS
ESC. 1/20

(DETALHE TÍPICO)

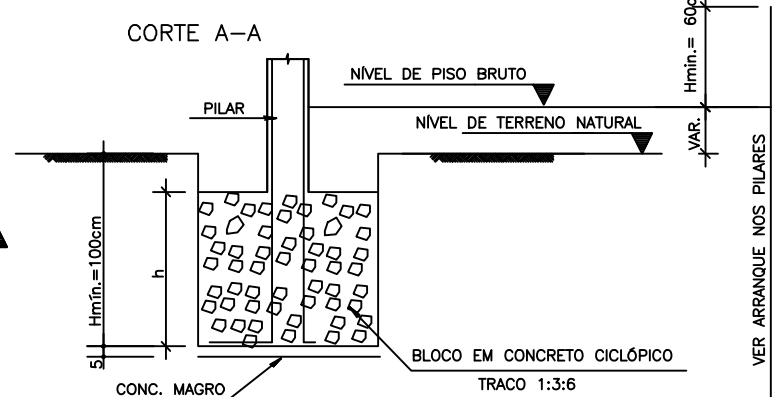
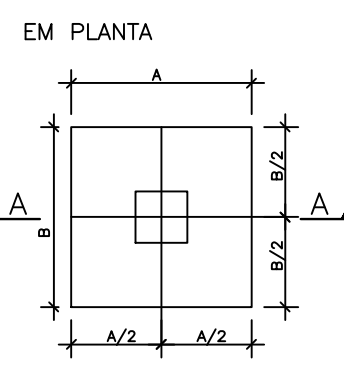


TABELA DE TRANSPASSE

ϕ 6,3mm	40cm
ϕ 8,0mm	50cm
ϕ 10mm	60cm
ϕ 12,5mm	70cm
ϕ 16mm	80cm
ϕ 20mm	100cm

03 -		
02 -		
01 -		
ALTERAÇÕES		DATA: VISTO
MEDIDAS EM CENTÍMETROS E NÍVEIS EM METROS		VERIFICAR MEDIDAS E NÍVEIS NA OBRA
SOBRECARREGA: kg/m ² CONCRETO: fck > 25MPa		AÇO: VER TABELA

ESPAÇO PARA SMIT:	ESPAÇO PARA CÁLCULO DE ÁREA
TERRENO	2.334,88 m ²
CONSTRUÍDA	584,11 m ²
PAVIMENTAÇÃO	1.872,02 m ²
COBERTA	648,90 m ²

ESPAÇO PARA APROVAÇÃO SMOU:

PROPRIETÁRIO: FUNJURIS - FUNDO ESPECIAL DE MODERNIZAÇÃO DO PODER JUDICIÁRIO

RESPONSÁVEL TÉCNICO:

PROJETO: ENG. DIOGO JATOBA CREA NACIONAL 0200837206

PILAR ENGENHEIRO	PROJETO ESTRUTURAL
	NOME DO EMPREENDIMENTO:
	FORUM DA COMARCA DE CACIMBINHAS
	ENDEREÇO DO EMPREENDIMENTO:

DESENHO:

CLIENTE:

IDENTIFICAÇÃO DO PROJETO:	Nº DA PRANCHA:
LOCAÇÃO DE PILARES:	EST 01/11
DETALHES DA FUNDAÇÃO	ESCALA: INDICADA
REV 01 NOME DO ARQUIVO	ESCALA: INDICADA
AGOSTO/2012	ESCALA: INDICADA

ESTE PROJETO NÃO PODERÁ SER ALTERADO SEM ORDEM EXPRESSA DO AUTOR.