


*ÁREA DE FORMAS CINTA FUNDAÇÃO	65,00m ²
VOLUME DE CONCRETO FUNDAÇÃO CORRIDA	42,00m ³
VOLUME DE CONCRETO CINTA FUNDAÇÃO	7,00m ³
*ÁREA DE FORMAS BLOCOS FUNDAÇÃO	138,00m ²
VOLUME DE CONCRETO BLOCOS FUNDAÇÃO	34,50m ³

CONVENÇÃO DE PILARES



II - MODERADA URBANA	FATORES ATENUANTES: - Rigor controla de qualidade e de tolerância de medidas na obra. - Ambientes revestidos com argamassa e pintura.
COBRIMENTOS: PILARES: 2,5cm VIGAS: 2,5cm LAJES: 2,0cm FUNDAÇÃO: 3,0cm	FATOR AGUA/CEMENTO DO CONCRETO: $a/c < 0,55$

Pilar	X (cm)	Y (cm)
P1	-438,5	2677,5
P2	10,0	2677,5
P3	416,0	2677,5
P4	664,5	2686,0
P5	1049,0	2686,0
P6	1468,5	2686,0
P7	1791,5	2686,0
P8	2287,0	2686,0
P9	133,5	2501,0
P10	407,5	2501,0
P11	1683,5	2481,0
P12	1989,9	2489,5
P13	581,0	2399,5
P14	1046,0	2399,5
P15	1460,0	2399,5
P16	1,5	2226,0
P17	-438,5	2234,5
P18	-430,0	2111,0
P19	-8,0	2111,0
P20	133,5	2111,0
P21	416,0	2119,5
P22	1046,0	2119,5
P23	1461,5	2111,0
P24	1755,0	2119,5
P25	1990,0	2119,5
P26	2287,0	2111,0
P27	318,0	1976,0
P28	945,0	1967,5
P29	1128,5	1976,0
P30	1476,5	1976,0
P31	1904,0	1976,0
P32	2285,5	1919,5
P33	-0,0	1816,5
P34	1128,5	1741,0
P35	1730,5	1618,5
P36	1485,0	1618,5
P37	945,0	1574,0
P38	2285,5	1507,5
P40	1128,5	1363,5
P41	1476,5	1363,5
P42	1128,5	1118,5
P43	1476,5	1118,5
P44	1738,5	1118,5
P45	2287,0	1118,5
P46	945,0	1100,0
P47	1827,5	962,0
P48	-0,0	865,0
P49	1827,5	770,0
P50	945,0	648,0
P51	0,0	648,0
P52	353,5	630,0
P53	574,5	630,0
P54	945,0	502,5
P55	1328,0	494,0
P56	1821,5	494,0
P57	0,0	356,5
P58	268,5	356,5
P59	537,0	356,5
P60	1685,0	49,0
P61	-0,0	-0,0
P62	268,5	15,0
P63	537,0	-0,0
P64	928,0	6,5

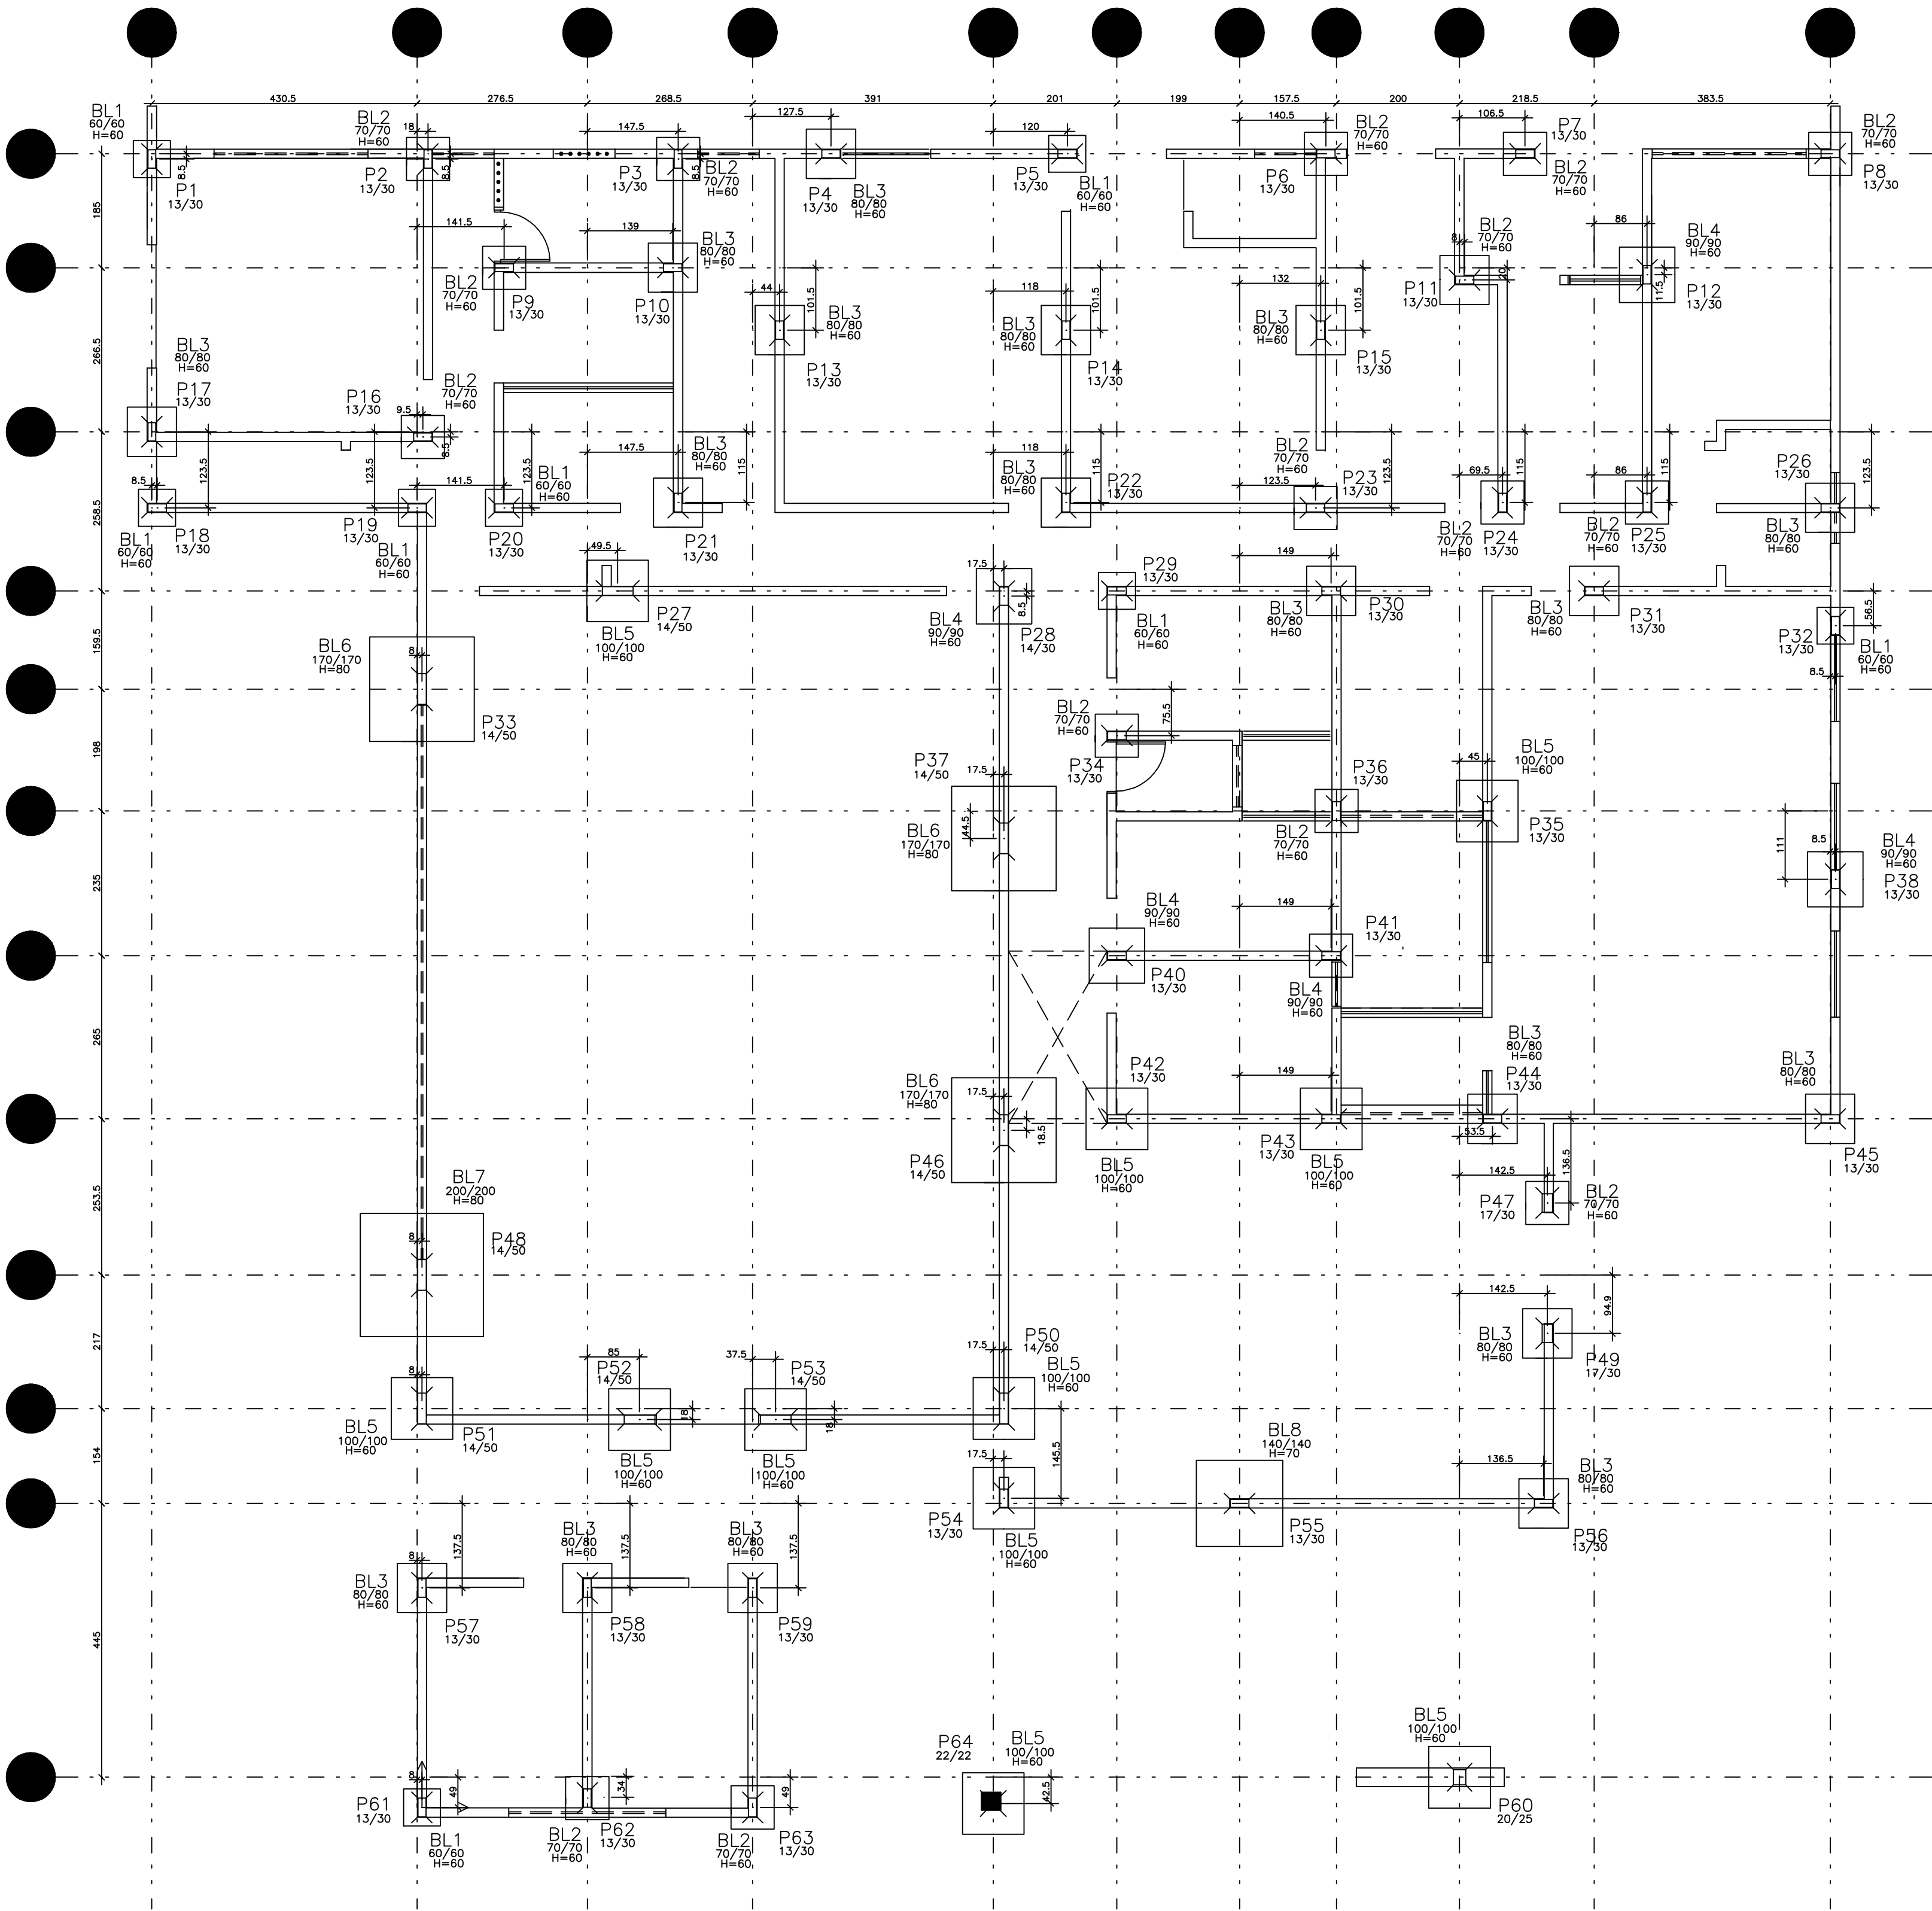

FORMA DA FUNDAÇÃO


ESCALA: 1/50

DETALHE DAS FUNDAÇÕES CORRIDAS


ESC. 1/20

(DETALHE TÍPICO)

CORTE A-A

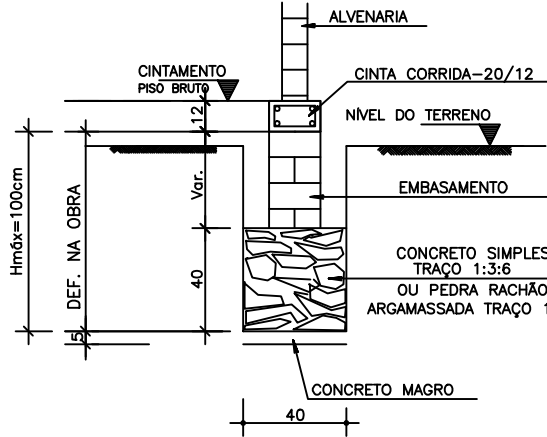

CORTE B-B

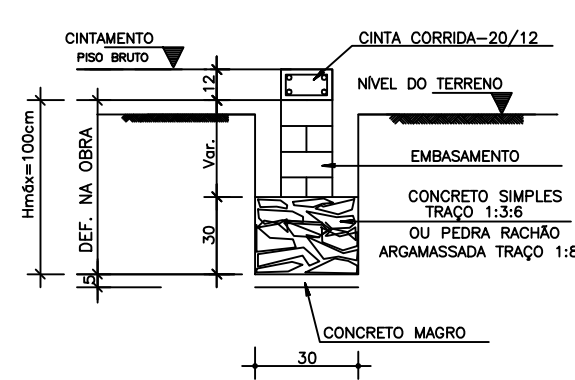


DETALHE DOS BLOCOS

ESC. 1/20

(DETALHE TÍPICO)

EM PLANTA

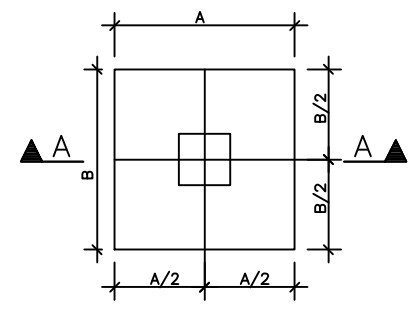

CORTE A-A



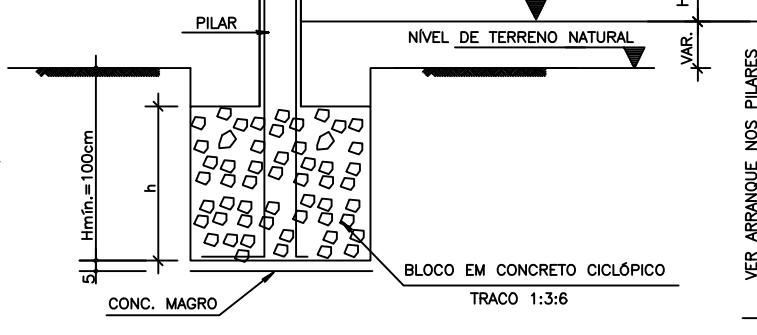


TABELA DE TRANSPASSE

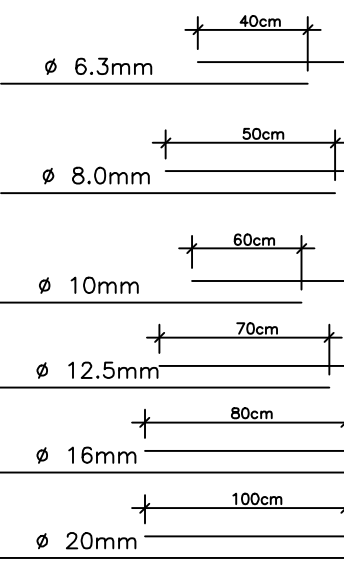

CINTA CORRIDA 20/12

ESC. 1/20

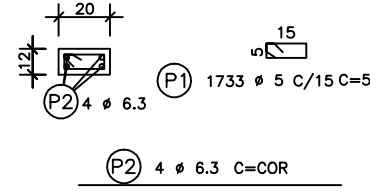

ÁÇO	POS	BIT (mm)	QUANT	COMPRIMENTO
CINTA CORRIDA 20/12	1	5	1733	56
50A	2	6,3	4	-CORR-
				10400

ÁÇO	RESUMO	ÁÇO	CA	50-60	PESO
80	BIT (mm)	COMPR (m)			153
50A	6,3	1040			250
Peso Total	60	=			153 kg
Peso Total	50A	=			260 kg

03 -			
02 -			
01 -			
ALTERAÇÕES		DATA	VISTO
MEDIDAS EM CENTÍMETROS E NÍVEIS EM METROS		VERIFICAR MEDIDAS E NÍVEIS NA OBRA	
SOBRECARREGA: kg/m ²		CONCRETO: fck > 25MPa	ÁÇO: VER TABELA

ESPAÇO PARA SMIT:	ESPAÇO PARA CÁLCULO DE ÁREA:
TERRENO	2.334,88 m ²
CONSTRUÍDA	584,11 m ²
PAVIMENTAÇÃO	1.872,02 m ²
COBERTA	448,50 m ²

ESPAÇO PARA APROVAÇÃO SMOU:

PROPRIETÁRIO: FUNJURIS - FUNDO ESPECIAL DE MODERNIZAÇÃO DO PODER JUDICIÁRIO

RESPONSÁVEL TÉCNICO:

PROJETO: ENG. DIOGO JATOBA CREA NACIONAL 0200837206

PILAR DIGITALIZA	PROJETO ESTRUTURAL	
	NOME DO EMPREENDIMENTO:	
	FORUM DA COMARCA DE CACIMBINHAS	
	ENDEREÇO DO EMPREENDIMENTO:	
	RUA NOSSA SENHORA DA PENHA	
	CACIMBINHAS - AL.	
PROJ. 000000-000		

DESENHO:



IDENTIFICAÇÃO DO PROJETO:	Nº DA PRANCHA:
FORMA DA FUNDAÇÃO	EST 02/11
DETALHES DA FUNDAÇÃO	
REV 01 NOME DO ARQUIVO	ESCALA: INDICADA
AGOSTO/2012	

ESTE PROJETO NÃO PODERÁ SER ALTERADO SEM ORDEM ESCRITA DO AUTOR.