


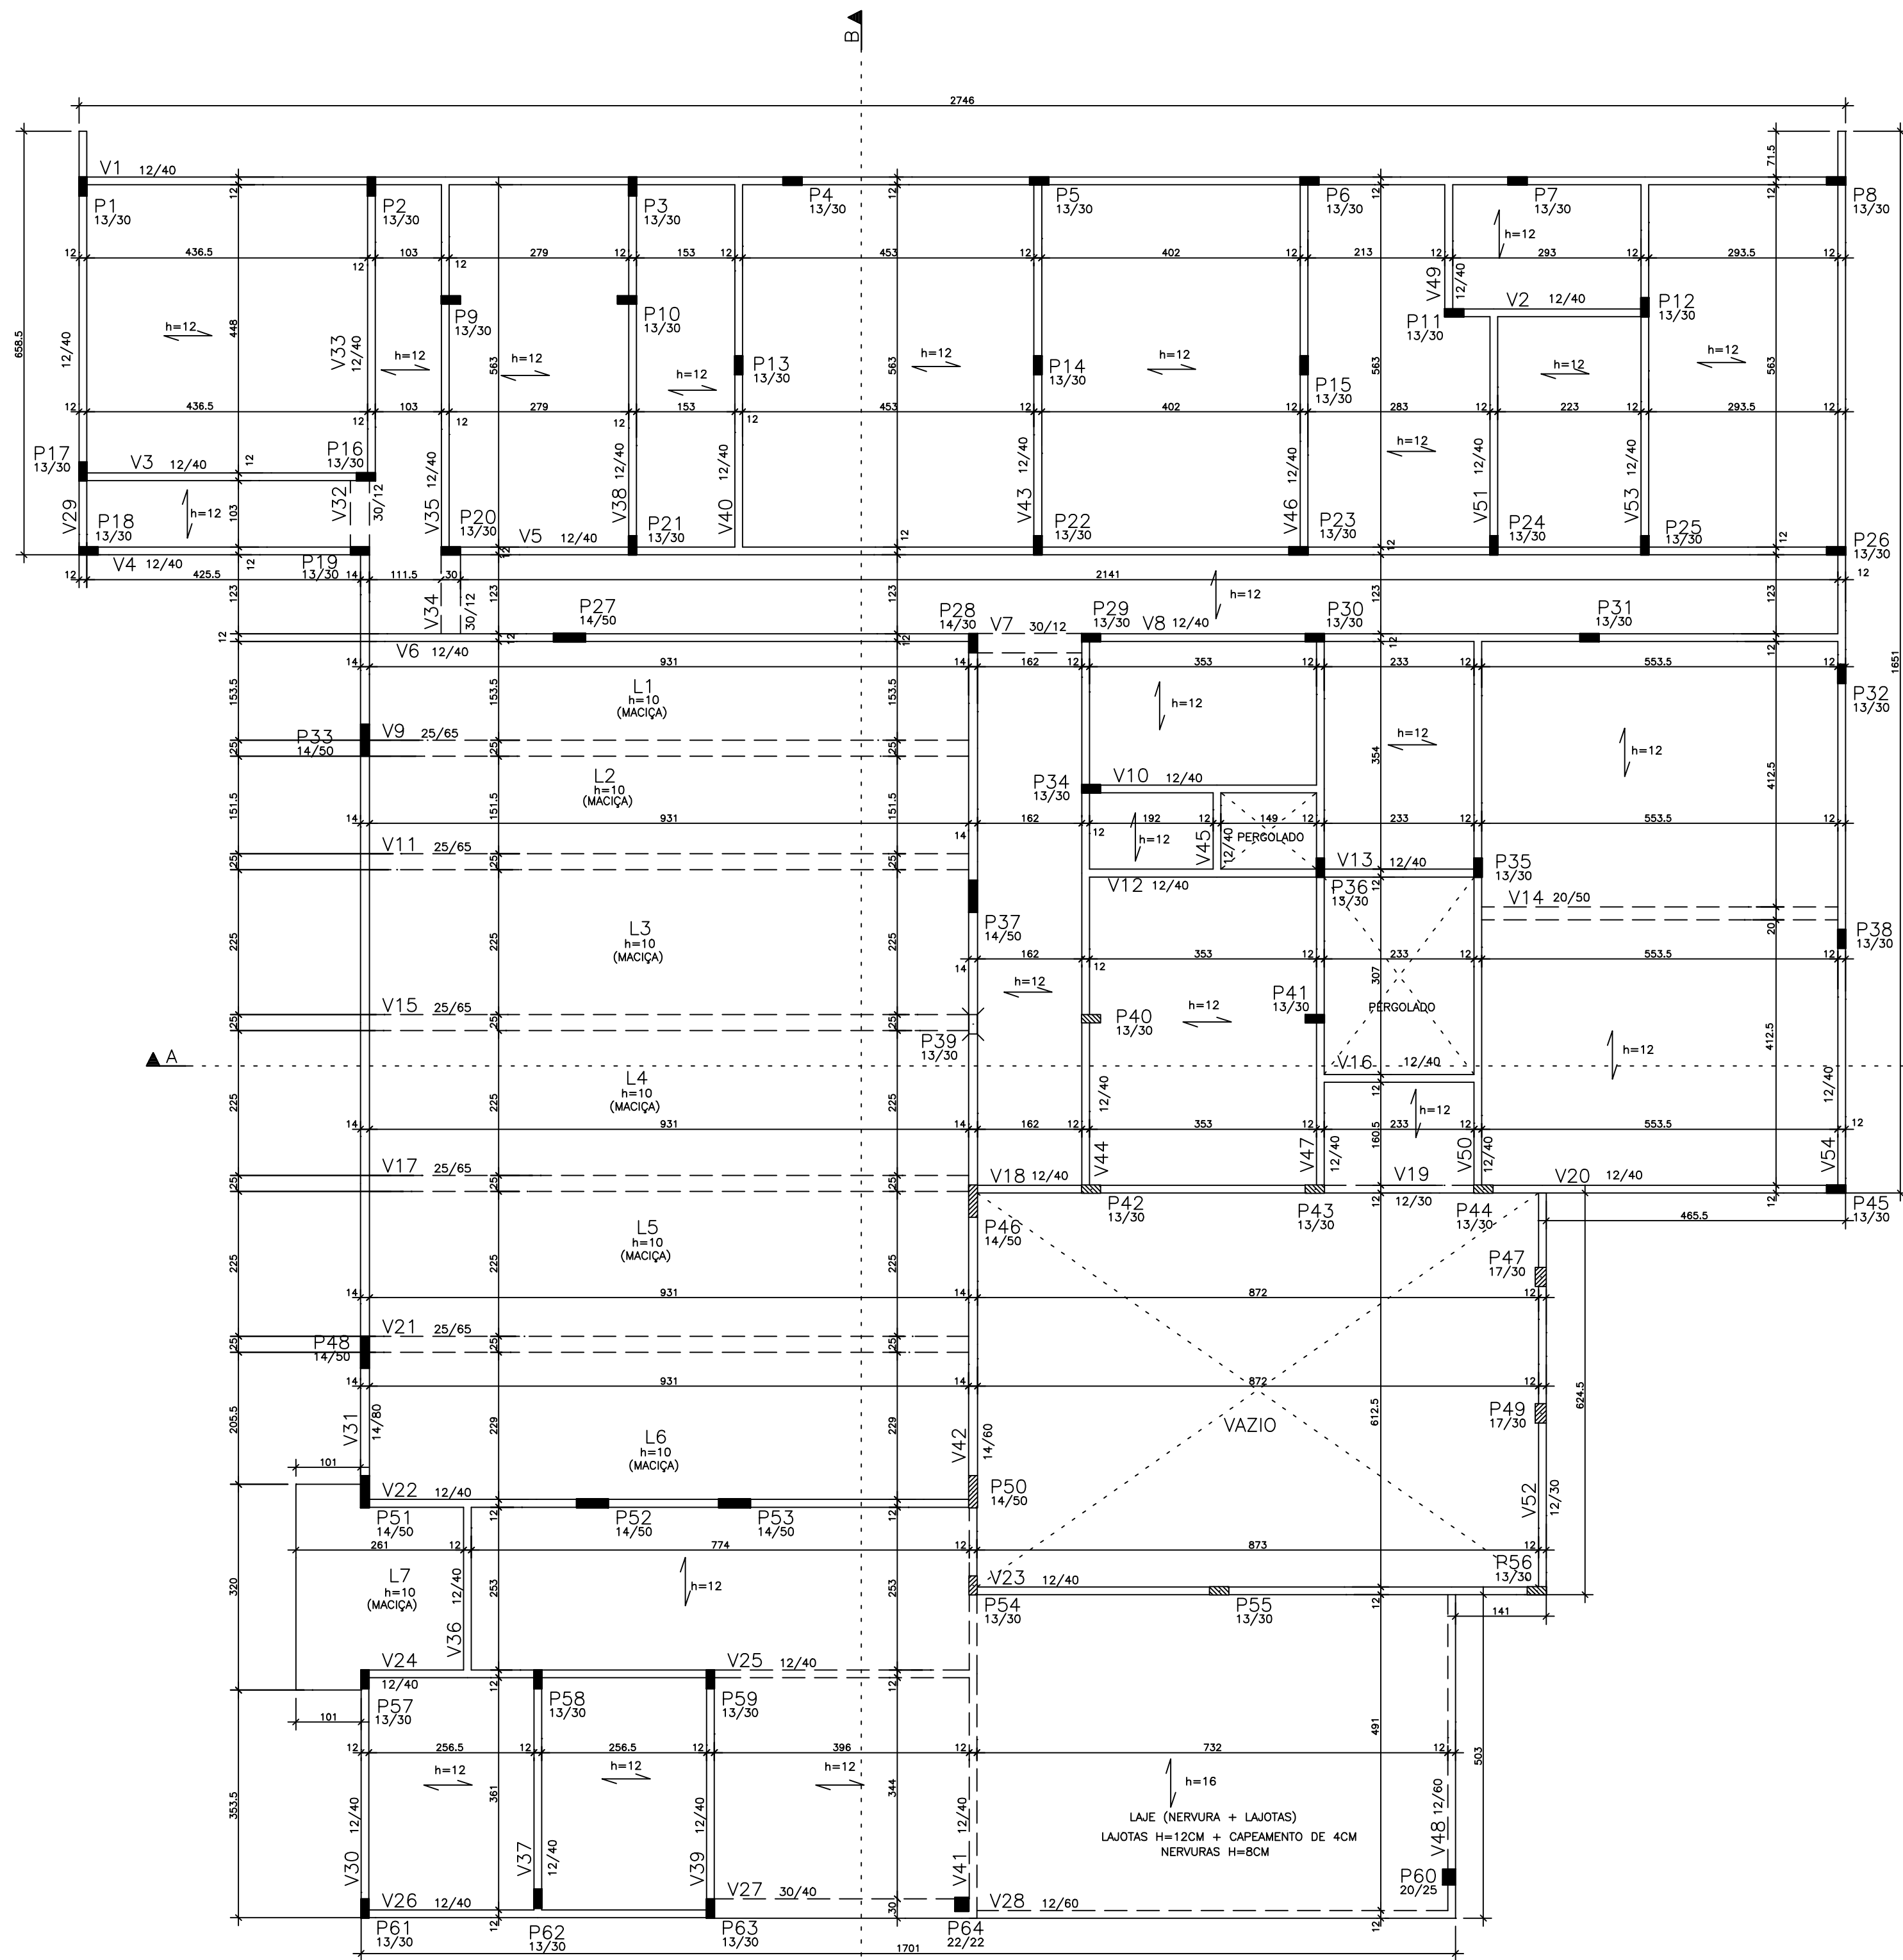

FORMA DA COBERTA – NÍVEL +3,00M
ESCALA: 1/50

*ÁREA DE FORMAS	620,00m ²
** VOLUME DE CONCRETO	46,00m ³
VOLUME DE CONCRETO CAPEAMENTO DAS LAJES TRELIÇADAS	25,00m ³


* ÁREA DE FORMAS: REFERENTE A CINTAS, VIGAS E PILARES
** VOLUME DE CONCRETO: REFERENTE A CINTAS, VIGAS, LAJES MACIÇAS E PILARES

CONVENÇÃO DE PILARES




II – MODERADA URBANA	FATORES ATENUANTES: -Rígido controle de qualidade e de tolerância de medidas no obra. -Ambientes revestidos com argamassa e pintura.
COBRIMENTOS: PILARES: 2,5cm VIGAS: 2,5cm LAJES: 2,0cm FUNDAÇÃO: 5,0cm	FATOR ÁGUA/CEMENTO DO CONCRETO: a/c < 0,55


DETALHE TÍPICO DAS LAJES TRELIÇADAS – TG8L

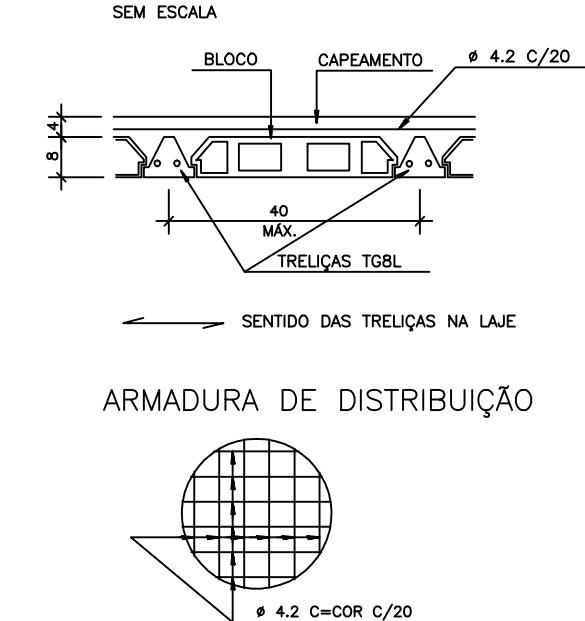

DET. DOS FERROS DE DISTRIBUIÇÃO P/ ARMADURA NEGATIVA

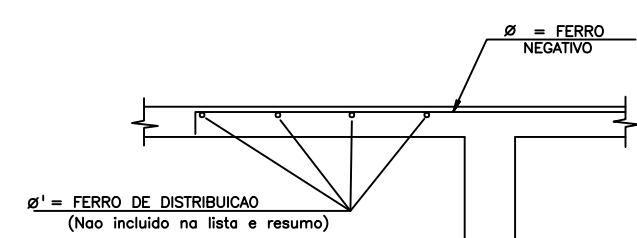

d _f (mm)	d _f (mm)	EMENDA (cm)	CARANGUEJO (cm)
8	5	15	# 8 C/50
10	6,3	15	# 8 C/70

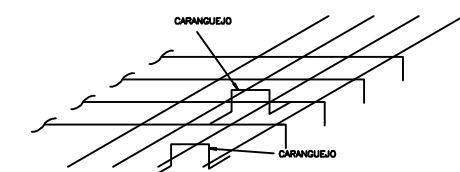

NOTA: UTILIZAR FERROS TIPO "CARANGUEJO" PARA SUSTENTAÇÃO DA ARMADURA SUPERIOR

03 –		
02 –		
01 –		
ALTERAÇÕES	DATA	VISTO
MEIDAS EM CENTÍMETROS E NÍVEIS EM METROS	VERIFICAR MEDIDAS E NÍVEIS NA OBRA	
SOBRECARGA: kg/m ²	CONCRETO: fck >= 25MPa	AO: VER TABELA

ESPAÇO PARA SMIT:	ESPAÇO PARA CÁLCULO DE ÁREA:
TERRENO	2.534,86 m ²
CONSTRUÇÃO	584,11 m ²
PONTEAMENTO	1.872,02 m ²
COBERTA	646,92 m ²

ESPAÇO PARA APROVAÇÃO SIMCCU:

PROPRIETÁRIO: FUNJURIS – FUNDO ESPECIAL DE MODERNIZAÇÃO DO PODER JUDICIÁRIO
RESPONSÁVEL TÉCNICO:
PROJETO: ENG. DIOGO JATOBÁ CREA NACIONAL 0200837206

PILAR	PROJETO ESTRUTURAL
NOME DO EMPREENDEDOR:	FORUM DA COMARCA DE CACIMBINHAS
ENDEREÇO DO EMPREENDEDOR:	RUA NOSSA SENHORA DA PENHA CACIMBINHAS – AL.

DESENHO:
CLIENTE:

IDENTIFICAÇÃO DO PROJETO:	Nº DA PRANCHA:
FORMA DA COBERTA E DETALHES	EST 04/11
REV 0 NOME DO ARQUIVO	ESCALA: INDICADA
AGOSTO/2012	EST 04/11

ESTE PROJETO NÃO PODERÁ SER ALTERADO SEM O DEBITE EXPRESSO DO AUTOR.