

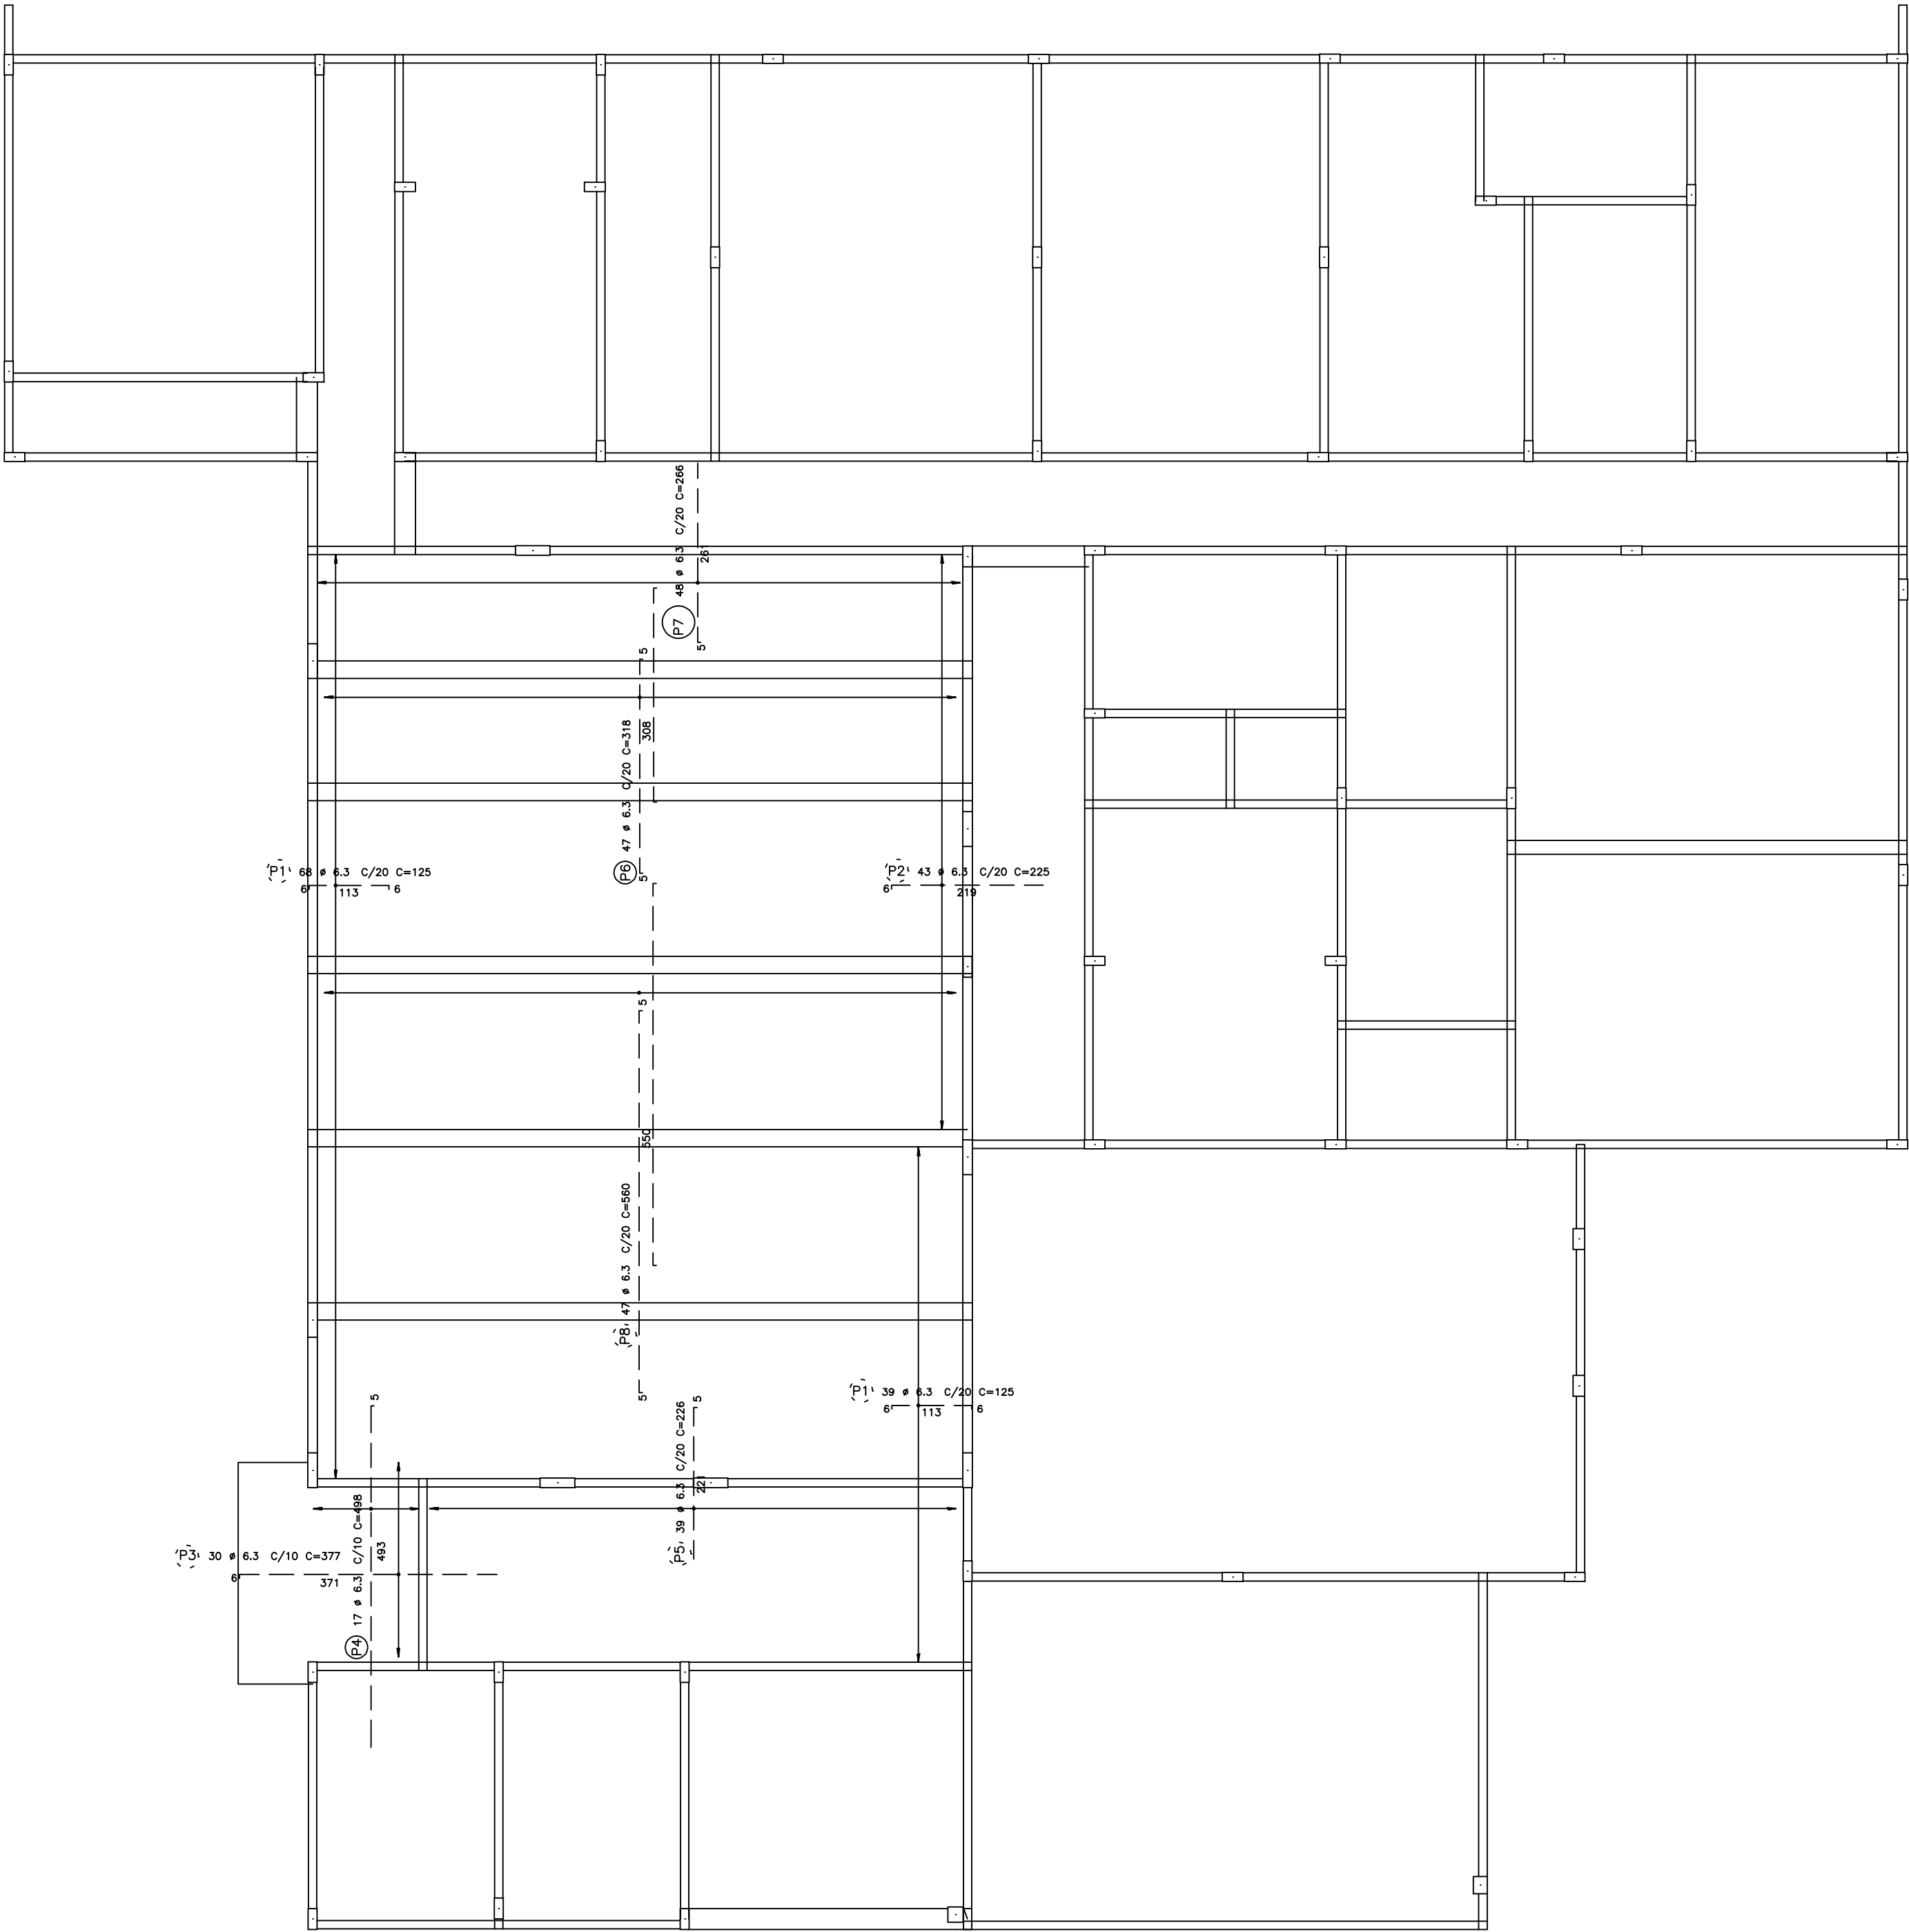


Coberta – Armadura negativa
1X

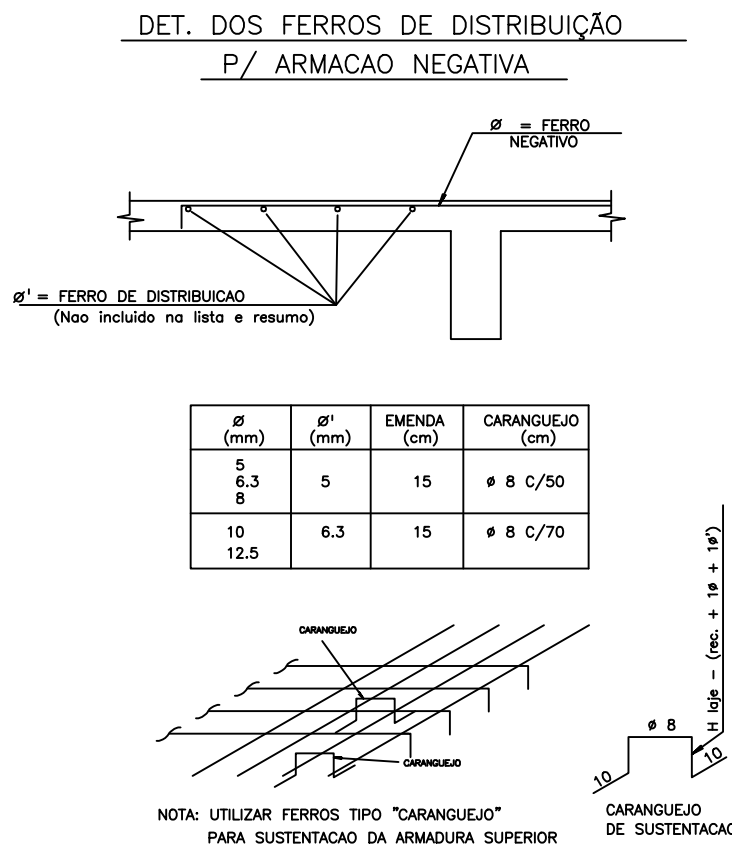

Laje caixa água – Armadura negativa

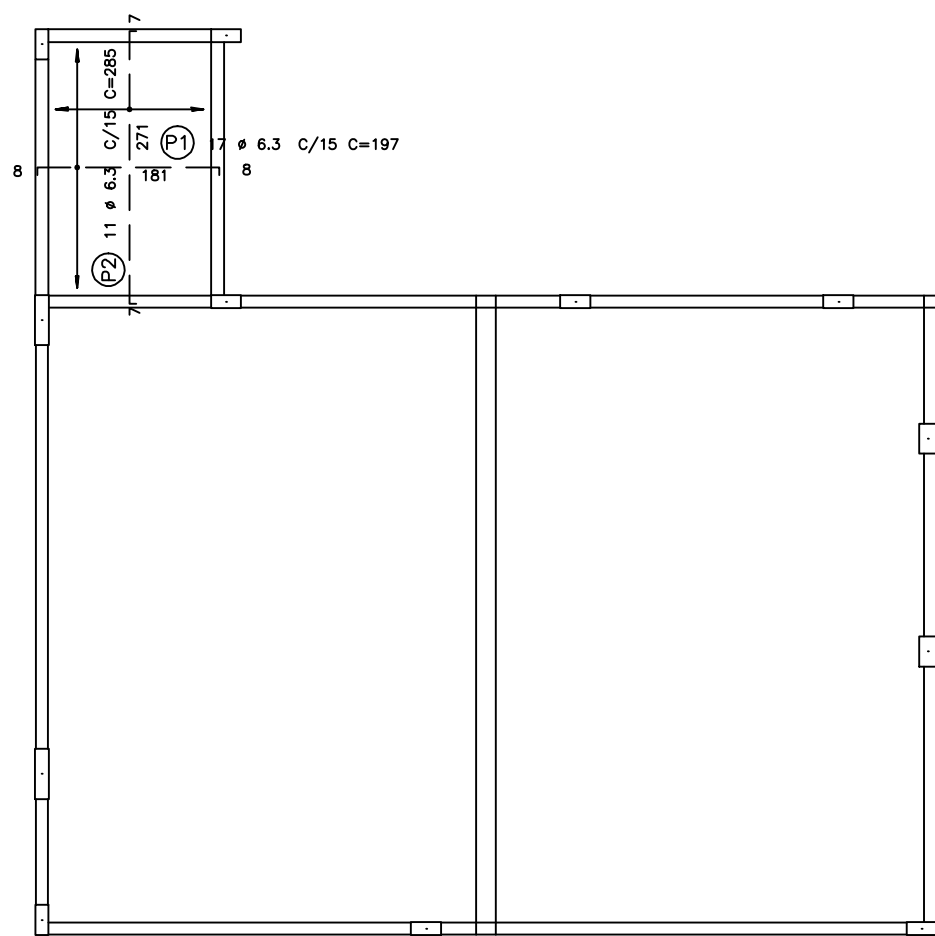

03 -		
02 -		
01 -		
ALTERAÇÕES		DATA
MEDIDAS EM CENTIMETROS E NÍVEIS EM METROS		VERIFICAR MEDIDAS E NÍVEIS NA OBRA
SOBRECARGA:	kg/m ²	CONCRETO : fck >= 25MPa
		AÇO : VER TABELA

ESPAÇO PARA SMIT:	ESPAÇO PARA CÁLCULO DE ÁREA:
TERRENO	2.334,88 m ²
CONSTRUIDA	584,11 m ²
PROMETIDA	1.872,62 m ²
COBERTA	646,92 m ²

ESPAÇO PARA APROVAÇÃO SIMCO:

PROPRIETÁRIO: FUNJURIS – FUNDO ESPECIAL DE MODERNIZAÇÃO DO PODER JUDICIÁRIO

RESPONSÁVEL TÉCNICO:

PROJETO: ENG. DIOGO JATOBA CREA NACIONAL 0200837206

PILAR	PROJETO ESTRUTURAL	
	NOME DO EMPREENDEDOR:	FORUM DA COMARCA DE CACIMBINHAS
TENDREÇO DO EMPREENDEDOR:	RUA NOSSA SENHORA DA PENHA	
	CACIMBINHAS – AL.	

DESENHO:	
CLIENTE:	
IDENTIFICAÇÃO DO PROJETO:	
AFIRMAÇÃO DAS LAJES MACIÇAS	
REV 0	NOME DO ARQUIVO
AGOSTO/2012	INDICAÇÃO

Nº DA PRANCHA:	
EST 11/11	
ESTE PROJETO NÃO PODERÁ SER ALTERADO SEM O DEBATE EXPRESSO DO AUTOR.	