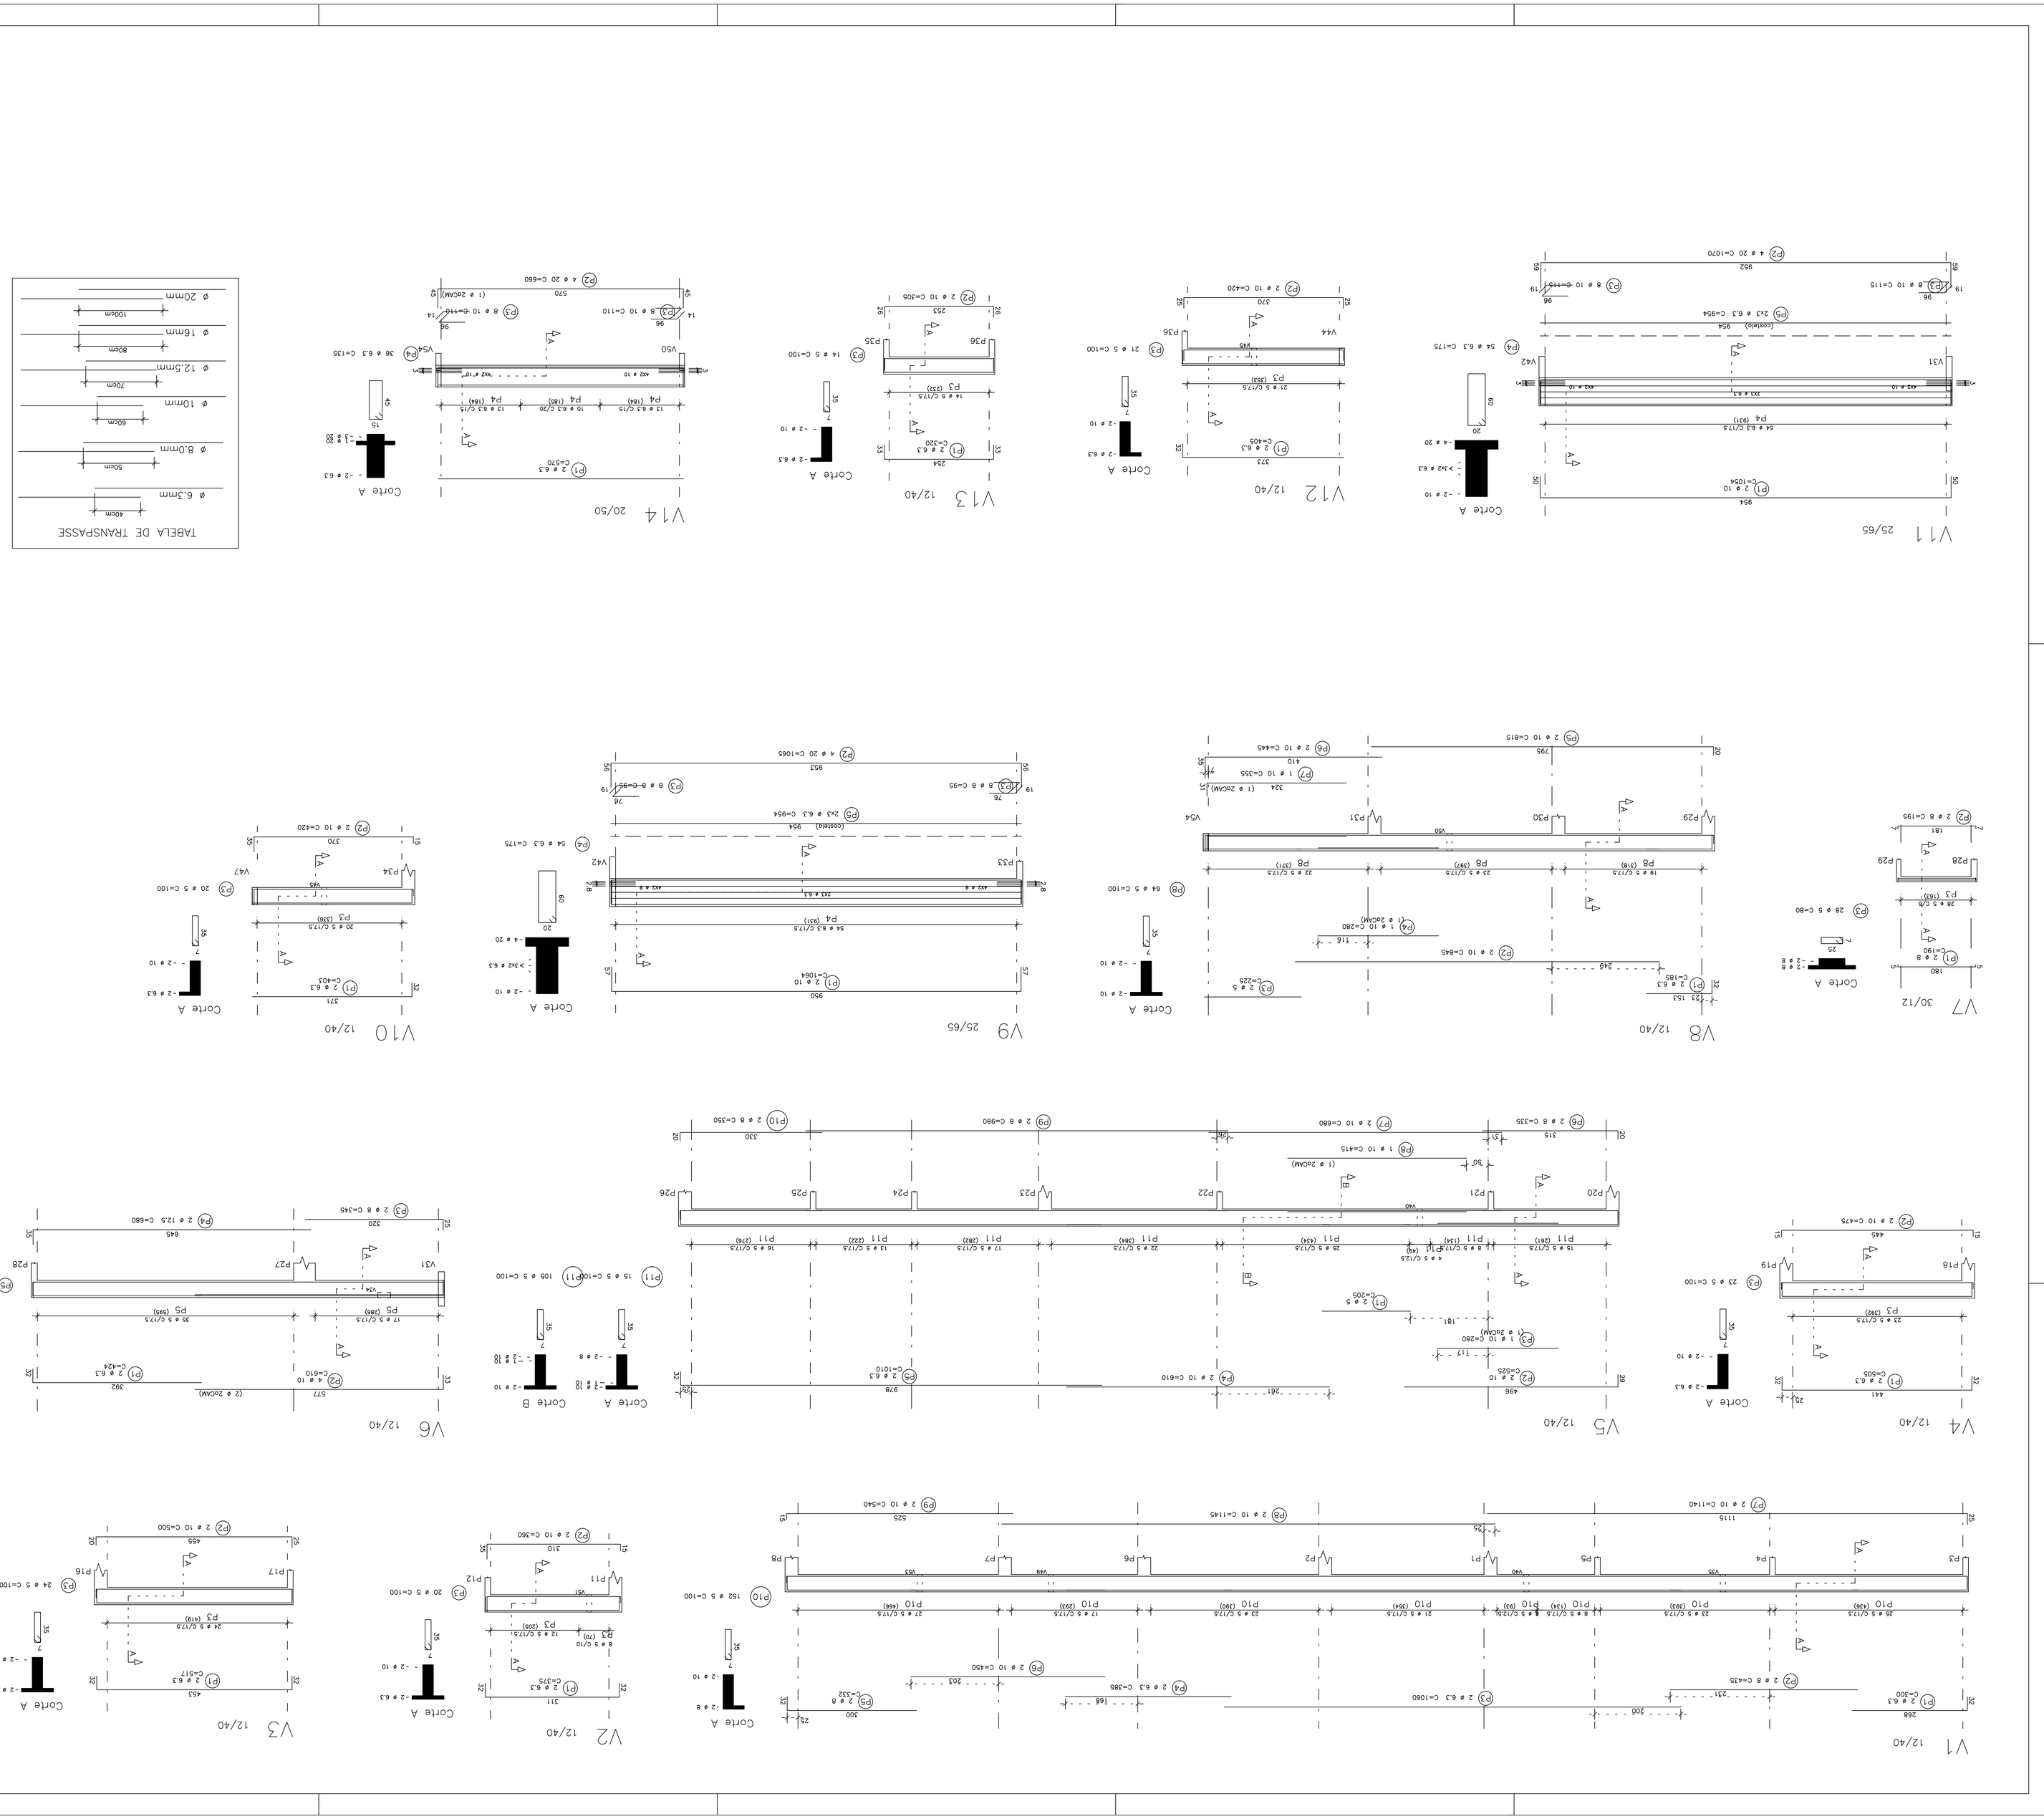

AÇO	POS	BIT (mm)	QUANT	UNIT (cm)	COMPRIMENTO TOTAL (cm)
V1					
	50A	1	6.3	2	300
	50A	2	8	2	820
	50A	3	6.3	2	1060
	50A	4	6.3	2	385
	50A	5	8	2	332
	50A	6	10	2	450
	50A	7	10	2	1140
	50A	8	10	2	1145
	50A	9	10	2	640
	60	10	5	152	1520
V2					
	50A	1	6.3	2	375
	50A	2	10	2	360
	50A	3	6.3	20	200
V3					
	50A	1	10	2	500
	50A	2	10	2	500
	50A	3	6.3	2	317
	60	4	5	24	100
V4					
	50A	1	6.3	2	405
	50A	2	10	2	475
	60	3	5	23	100
V5					
	60	1	5	2	205
	50A	2	10	2	525
	50A	3	10	1	280
	50A	4	10	2	610
	50A	5	6.3	2	1010
	50A	6	8	2	135
	50A	7	10	2	680
	50A	8	10	1	415
	50A	9	8	2	980
	50A	10	8	2	350
	60	11	5	120	100
V6					
	50A	1	6.3	2	424
	50A	2	10	4	610
	50A	3	8	2	245
	50A	4	12.5	2	680
	50A	5	10	4	610
	50A	6	10	2	195
	60	7	5	28	80
V7					
	50A	1	8	2	190
	50A	2	8	2	195
	60	3	5	52	100
V8					
	50A	1	6.3	2	185
	50A	2	10	2	845
	60	3	5	2	225
	50A	4	10	1	280
	50A	5	10	2	815
	50A	6	10	1	280
	50A	7	10	1	355
	60	8	5	64	100
V9					
	50A	1	10	2	1065
	50A	2	20	4	1065
	50A	3	8	16	95
	50A	4	6.3	54	175
	50A	5	6.3	6	954
V10					
	50A	1	6.3	2	425
	50A	2	10	2	420
	60	3	5	20	100
V11					
	50A	1	10	4	1070
	50A	2	20	4	1070
	50A	3	10	16	115
	50A	4	6.3	54	175
	50A	5	6.3	6	954
V12					
	50A	1	6.3	2	405
	50A	2	10	2	420
	60	3	5	21	100
V13					
	50A	1	6.3	2	320
	60	2	5	14	100
V14					
	50A	1	6.3	2	475
	50A	2	10	4	660
	50A	3	10	16	110
	50A	4	6.3	36	135
	50A	5	6.3	2	570

RESUMO AÇO CA 50-60			
AÇO	BIT (mm)	COMPR (m)	PESO (kg)
50A	6.3	481	87
50A	8	78	31
50A	10	310	195
50A	12.5	14	14
50A	20	112	280
Peso Total	60 =		87 kg
Peso Total	50A =		660 kg

AÇO	BIT (mm)	COMPR (m)	PESO (kg)
60	5	241	87

MEDIDAS EM CENTIMETROS E NÍVEIS EM METROS	VERIFICAR MEDIDAS E NÍVEIS NA OBRA
SOBRECARGA: kg/m2 CONCRETO : fck >_25MPa	AÇO : VER TABELA

ALTERAÇÕES	DATA	VISTO
03 –		
02 –		
01 –		

ESPAÇO PARA O ORÉA:

ESPAÇO PARA O ORÉA

ESPAÇO PARA CALCULO DE ÁREA:

TERRENO	2,483,74 m²
CONSTRUÇÃO	586,11 m²
PAVIMENTAÇÃO	1,455,43 m²
COBERTA	644,92 m²

ESPAÇO PARA APROVAÇÃO SMOCU:

PROPRIETÁRIO: FUNJUBIS – FUNDO ESPECIAL DE MODERNIZAÇÃO DO PODER JUDICIÁRIO

RESPONSÁVEL TÉCNICO:

PROJETO: ENG. DIOGO JATOBÁ CREA NACIONAL 032003720 6

PROJETO ESTRUTURAL

NOME DO EMPREENDIMENTO:
FORUM DA COMARCA DE SÃO SEBASTIÃO

ENDEREÇO DO EMPREENDIMENTO:
SITUADO NA QD. "D" LOT. REFEITO ZECA PACHECO, R. 7 DE SETEMBRO
SÃO SEBASTIÃO – AL.

PILAR
ENGENHARIA
CREA: 2023-1-2-0

DESENHO: FELIPE LOPES

CLIENTE:

PODER JUDICIÁRIO DE ALAGOAS

IDENTIFICAÇÃO DO PROJETO:
ARMAÇÃO DE VIGAS

Nº DA PRANCHA:
EST 09/14

DATA:	REV	NOME DO ARQUIVO	ESCALA INDICADA
MAIO/2012	0		

ESTE PROJETO NÃO PODERÁ SOFRER ALTERAÇÕES SEM ORDENS EXPRESSAS DO AUTOR.