




- LEGENDA
- L - LAVATÓRIO
 - C.A. - BACIA SANITÁRIA C/ CAIXA ACOPLADA
 - V.D. - BACIA SANITÁRIA C/ VALVULA DE DESCARGA
 - B.T. - BACIA TURCA
 - B.T. - DUCHA
 - M.C. - MOTOBOIO
 - M.C. - CHUVEIRO
 - R.P. - REGISTRO DE PRESSÃO
 - R.E. - REGISTRO DE GAVETA
 - S.C. - SIFÃO COPPO
 - CXS. - CAIXA SIFONADA
 - C.I. - CAIXA DE INSPEÇÃO
 - C.G. - CAIXA DE DISTRIBUIÇÃO
 - R.S. - RAO SIFONADO
 - T.V. - TUBO DE VENTILAÇÃO
 - C.A.P. - CAIXA DE AGUAS PLUVIAIS
 - A.P. - AGUAS PLUVIAIS
 - A.P. - FUMO DE JARDIM
 - T. - TORREDA
 - BEB. - BEBEDOURO

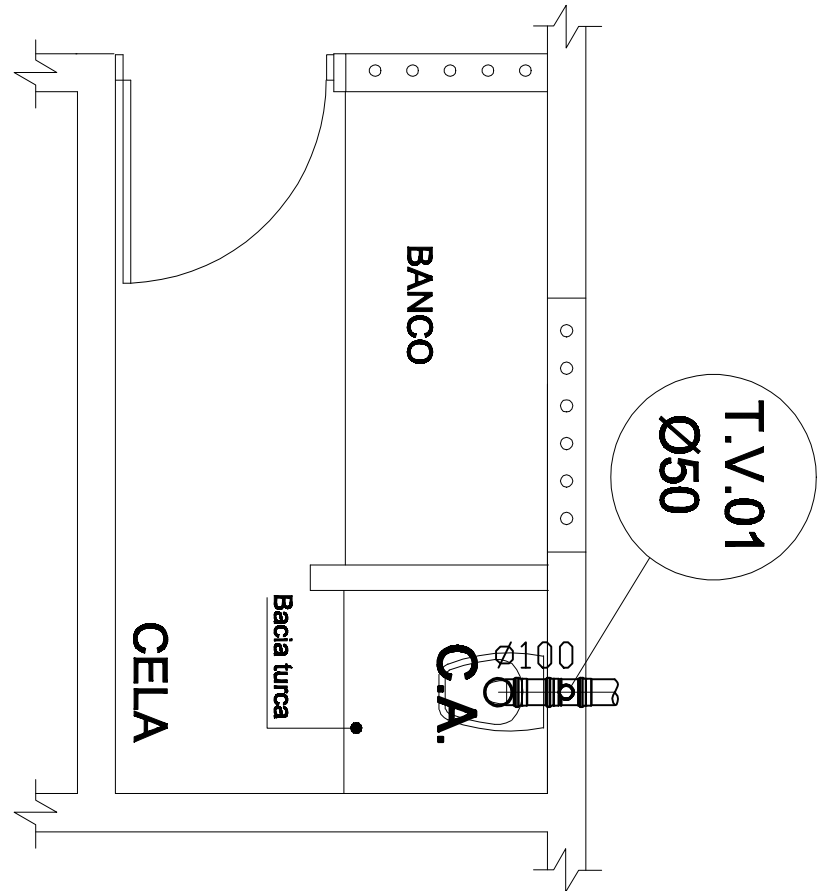


DETALHE 1
ESC. 1/25

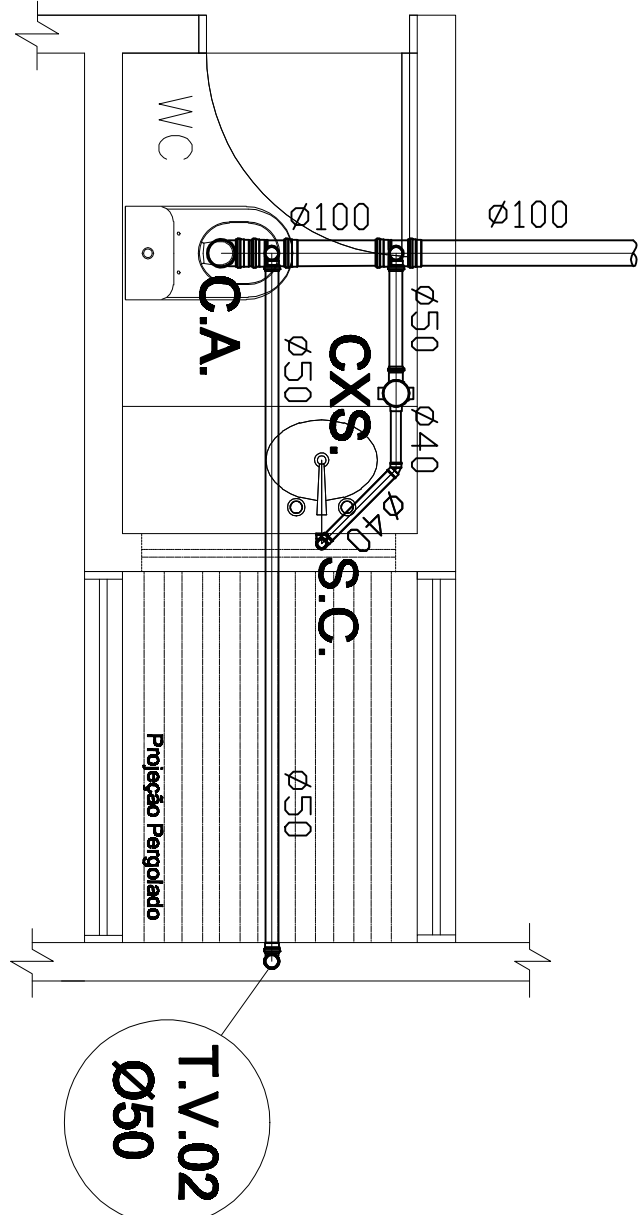


DETALHE 2
ESC. 1/25

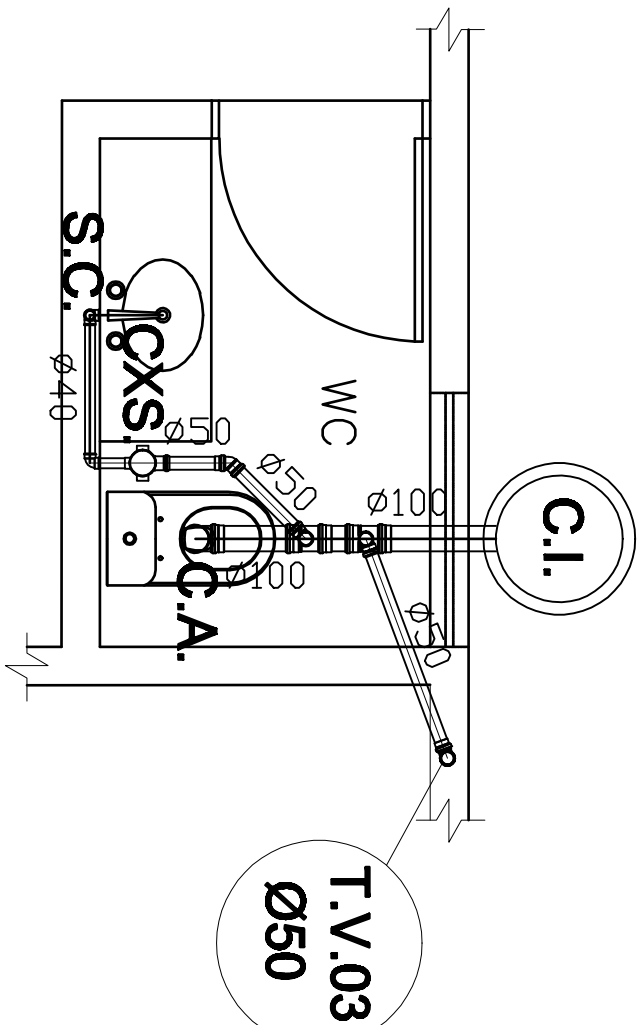


DETALHE 3
ESC. 1/25

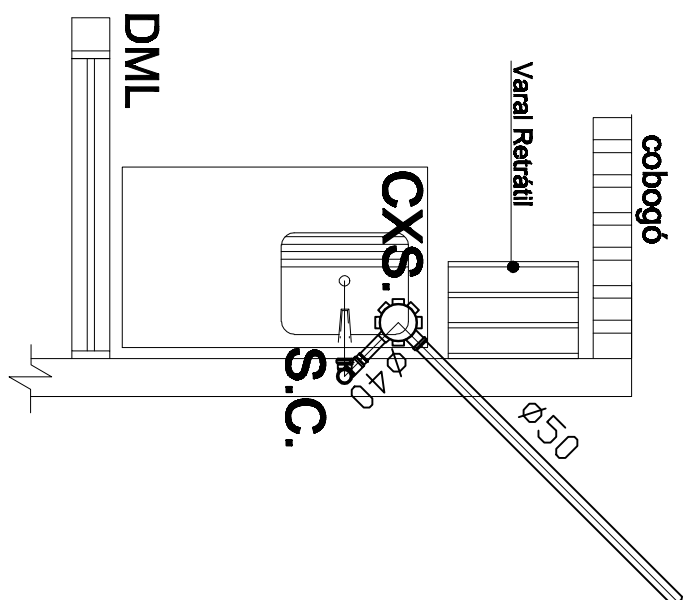


DETALHE 4
ESC. 1/25

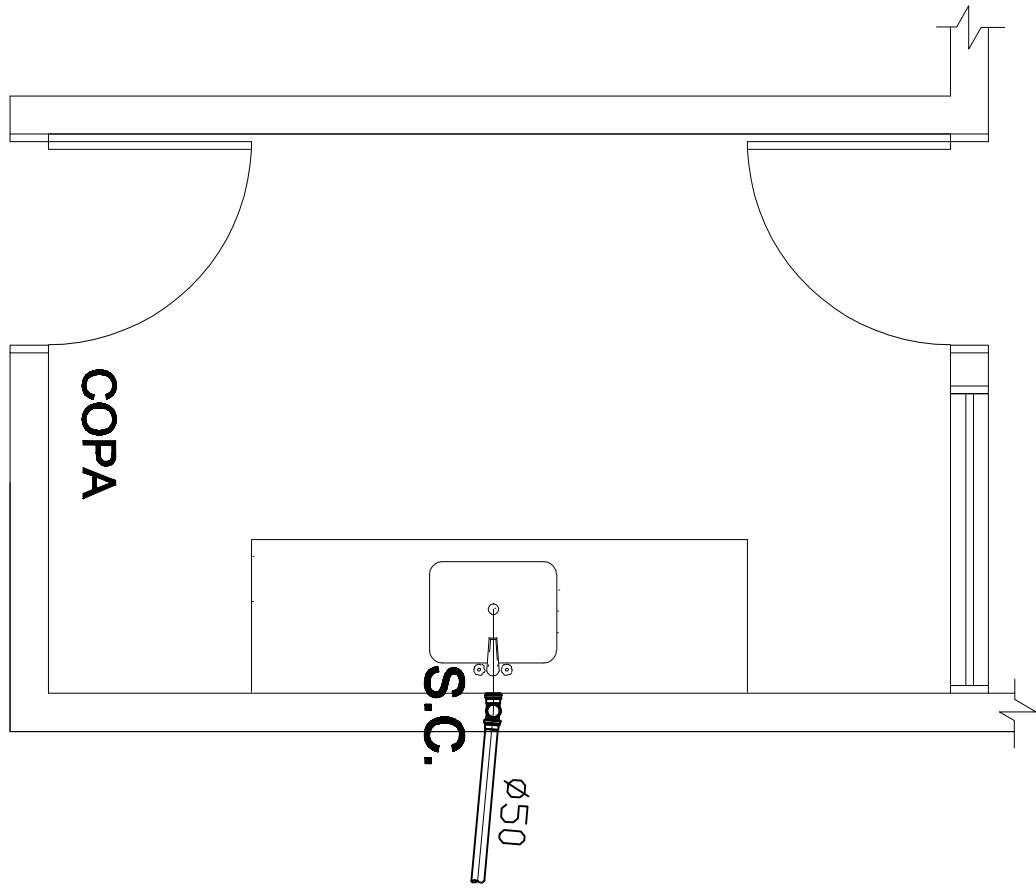


DETALHE 5
ESC. 1/25

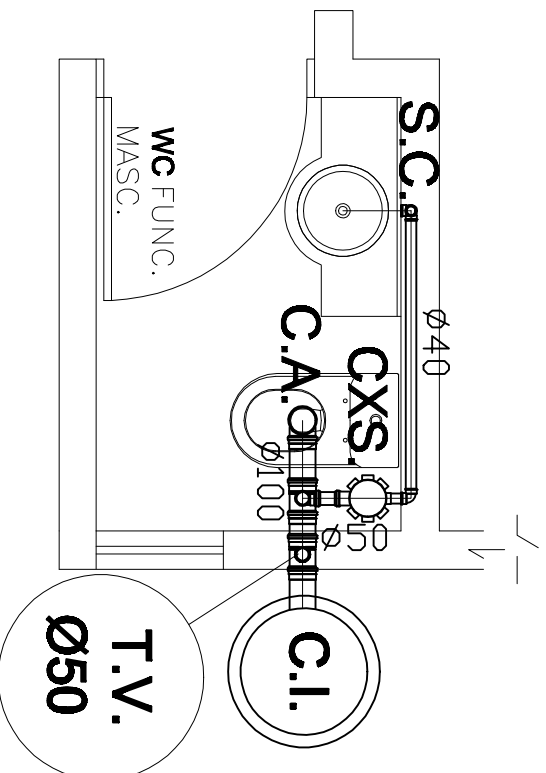


DETALHE 6=7
ESC. 1/25

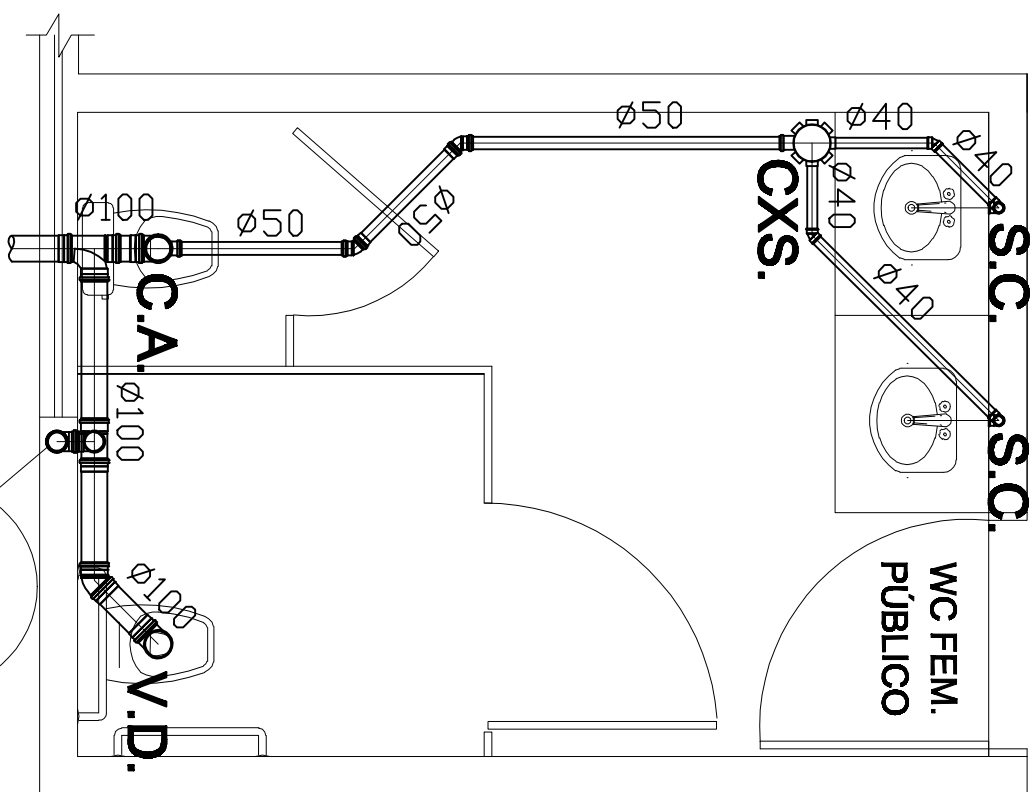


DETALHE 8=9
ESC. 1/25

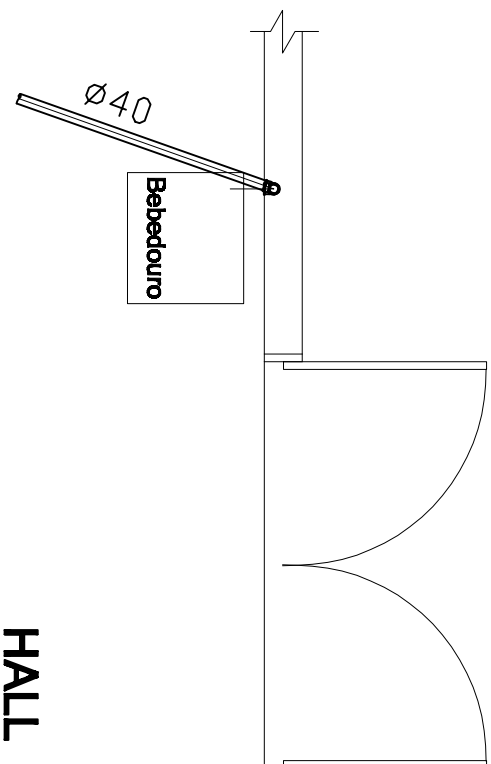


DETALHE 10
ESC. 1/25

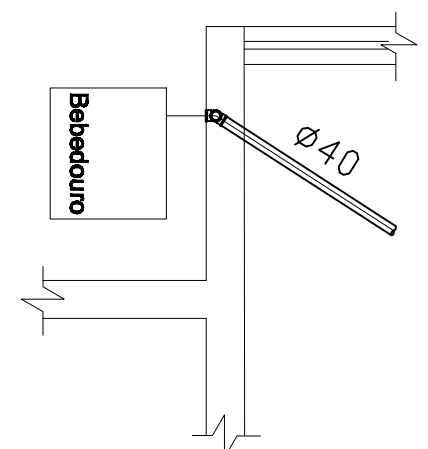

DETALHE 11
ESC. 1/25

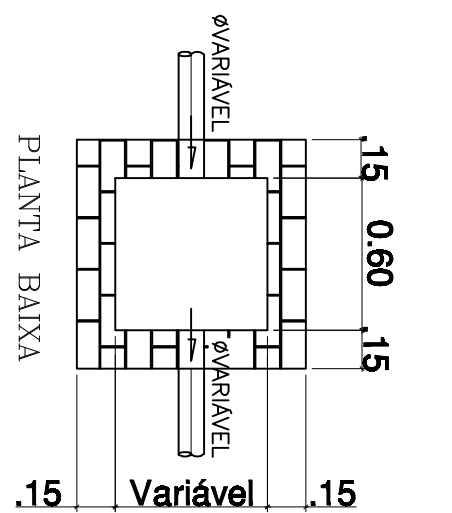


DET. CAIXA DE AGUAS PLUVIAS
ESCALA 1/25

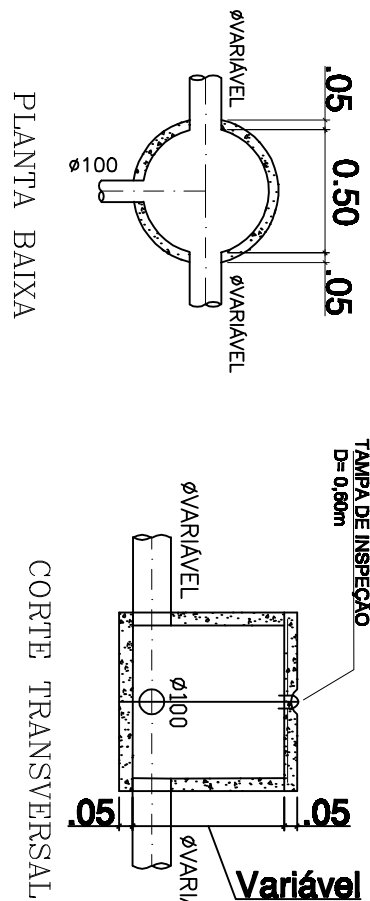


DET. CAIXA DE INSPEÇÃO - PRÉ-MOLDADA
ESCALA 1/25





DET. CAIXA DE GORDURA
ESCALA 1/25

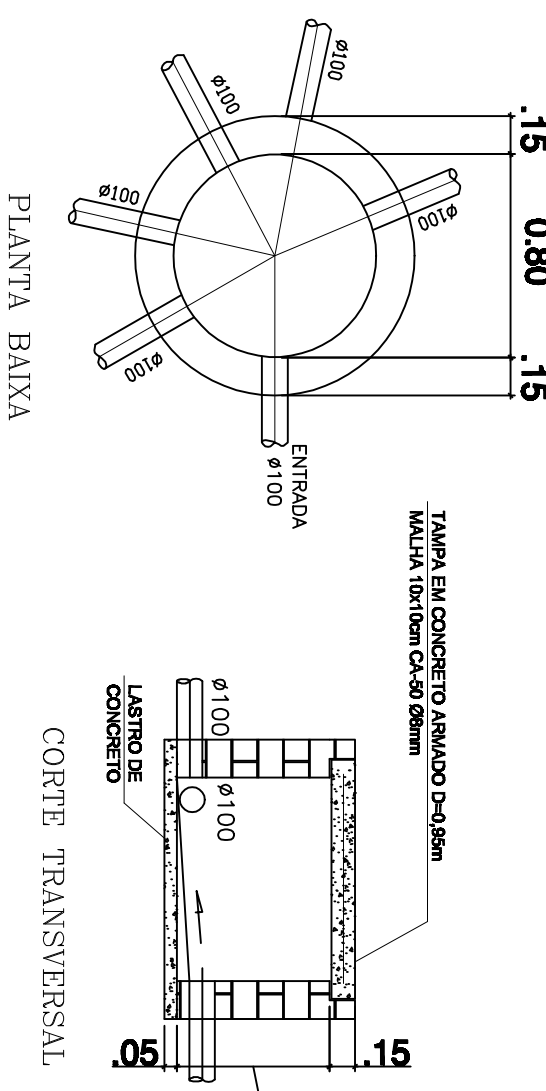

DET. CAIXA DE DISTRIBUIÇÃO
ESCALA 1/25

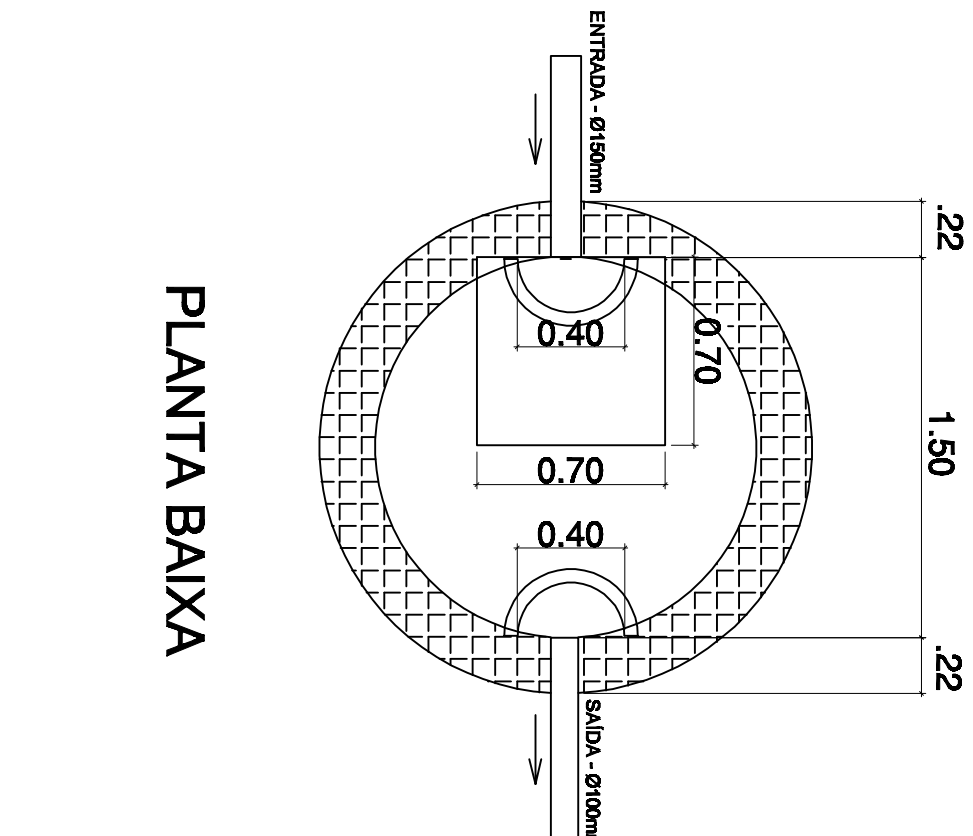

DET. TANQUE SÉPTICO
ESCALA 1/25

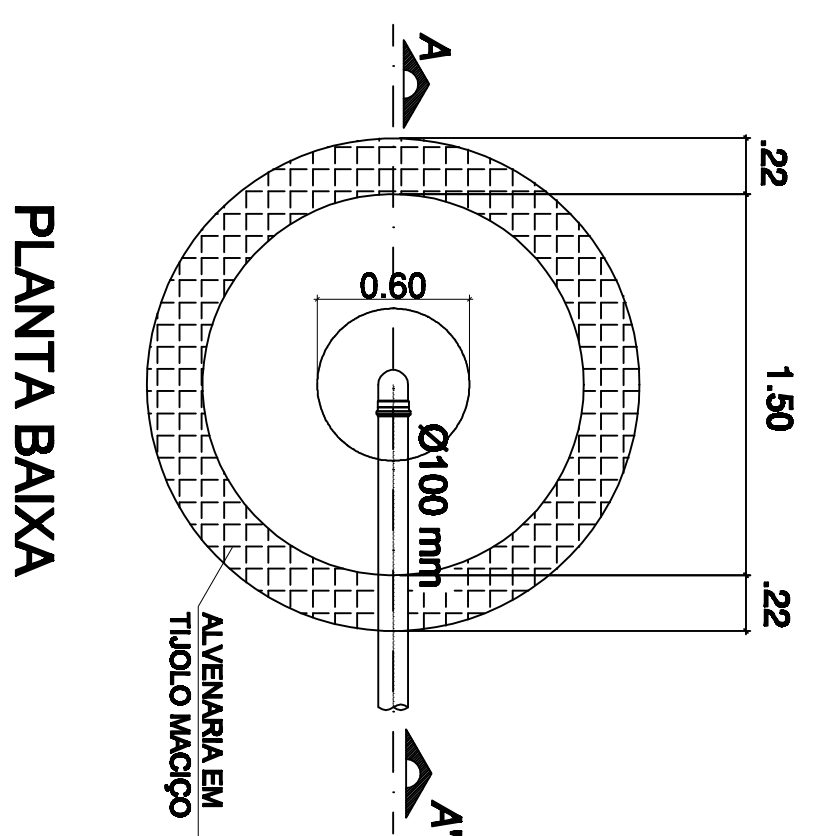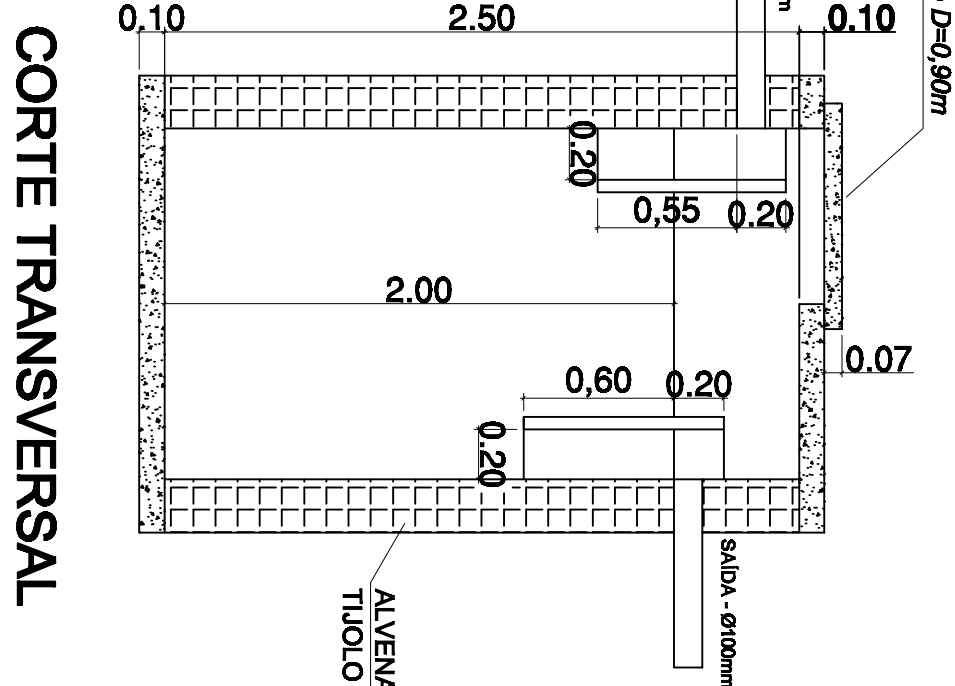

DET. SUMIDOURO
ESCALA 1/25

