


LEGENDA

- L - LAVATÓRIO
- C.A. - BACIA SANITÁRIA C/ CAIXA ACOPLADA
- V.D. - BACIA SANITÁRIA C/ VALVULA DE DESCARGA
- B.T. - BACIA TURCA
- B.T. - DUCHA
- M.U. - MOTOBOIO
- CH. - CHUFEIRO
- R.P. - REGISTRO DE PRESSÃO
- R.E. - REGISTRO DE GAVETA
- R.F. - AGUAREIRA
- S.C. - SIFÃO COPO
- CXS - CAIXA SIFONADA
- C.I. - CAIXA DE INSPEÇÃO
- C.D. - CAIXA DE DISTRIBUIÇÃO
- C.G. - CAIXA DE GORDURA
- R.S. - RALO SIFONADO
- T.V. - TUBO DE VENTILAÇÃO
- C.A.P. - CAIXA DE ÁGUAS PLUVIAIS
- A.P. - AGUAS PLUVIAIS
- T. - TORREDA
- BEB. - BEBEDOURO

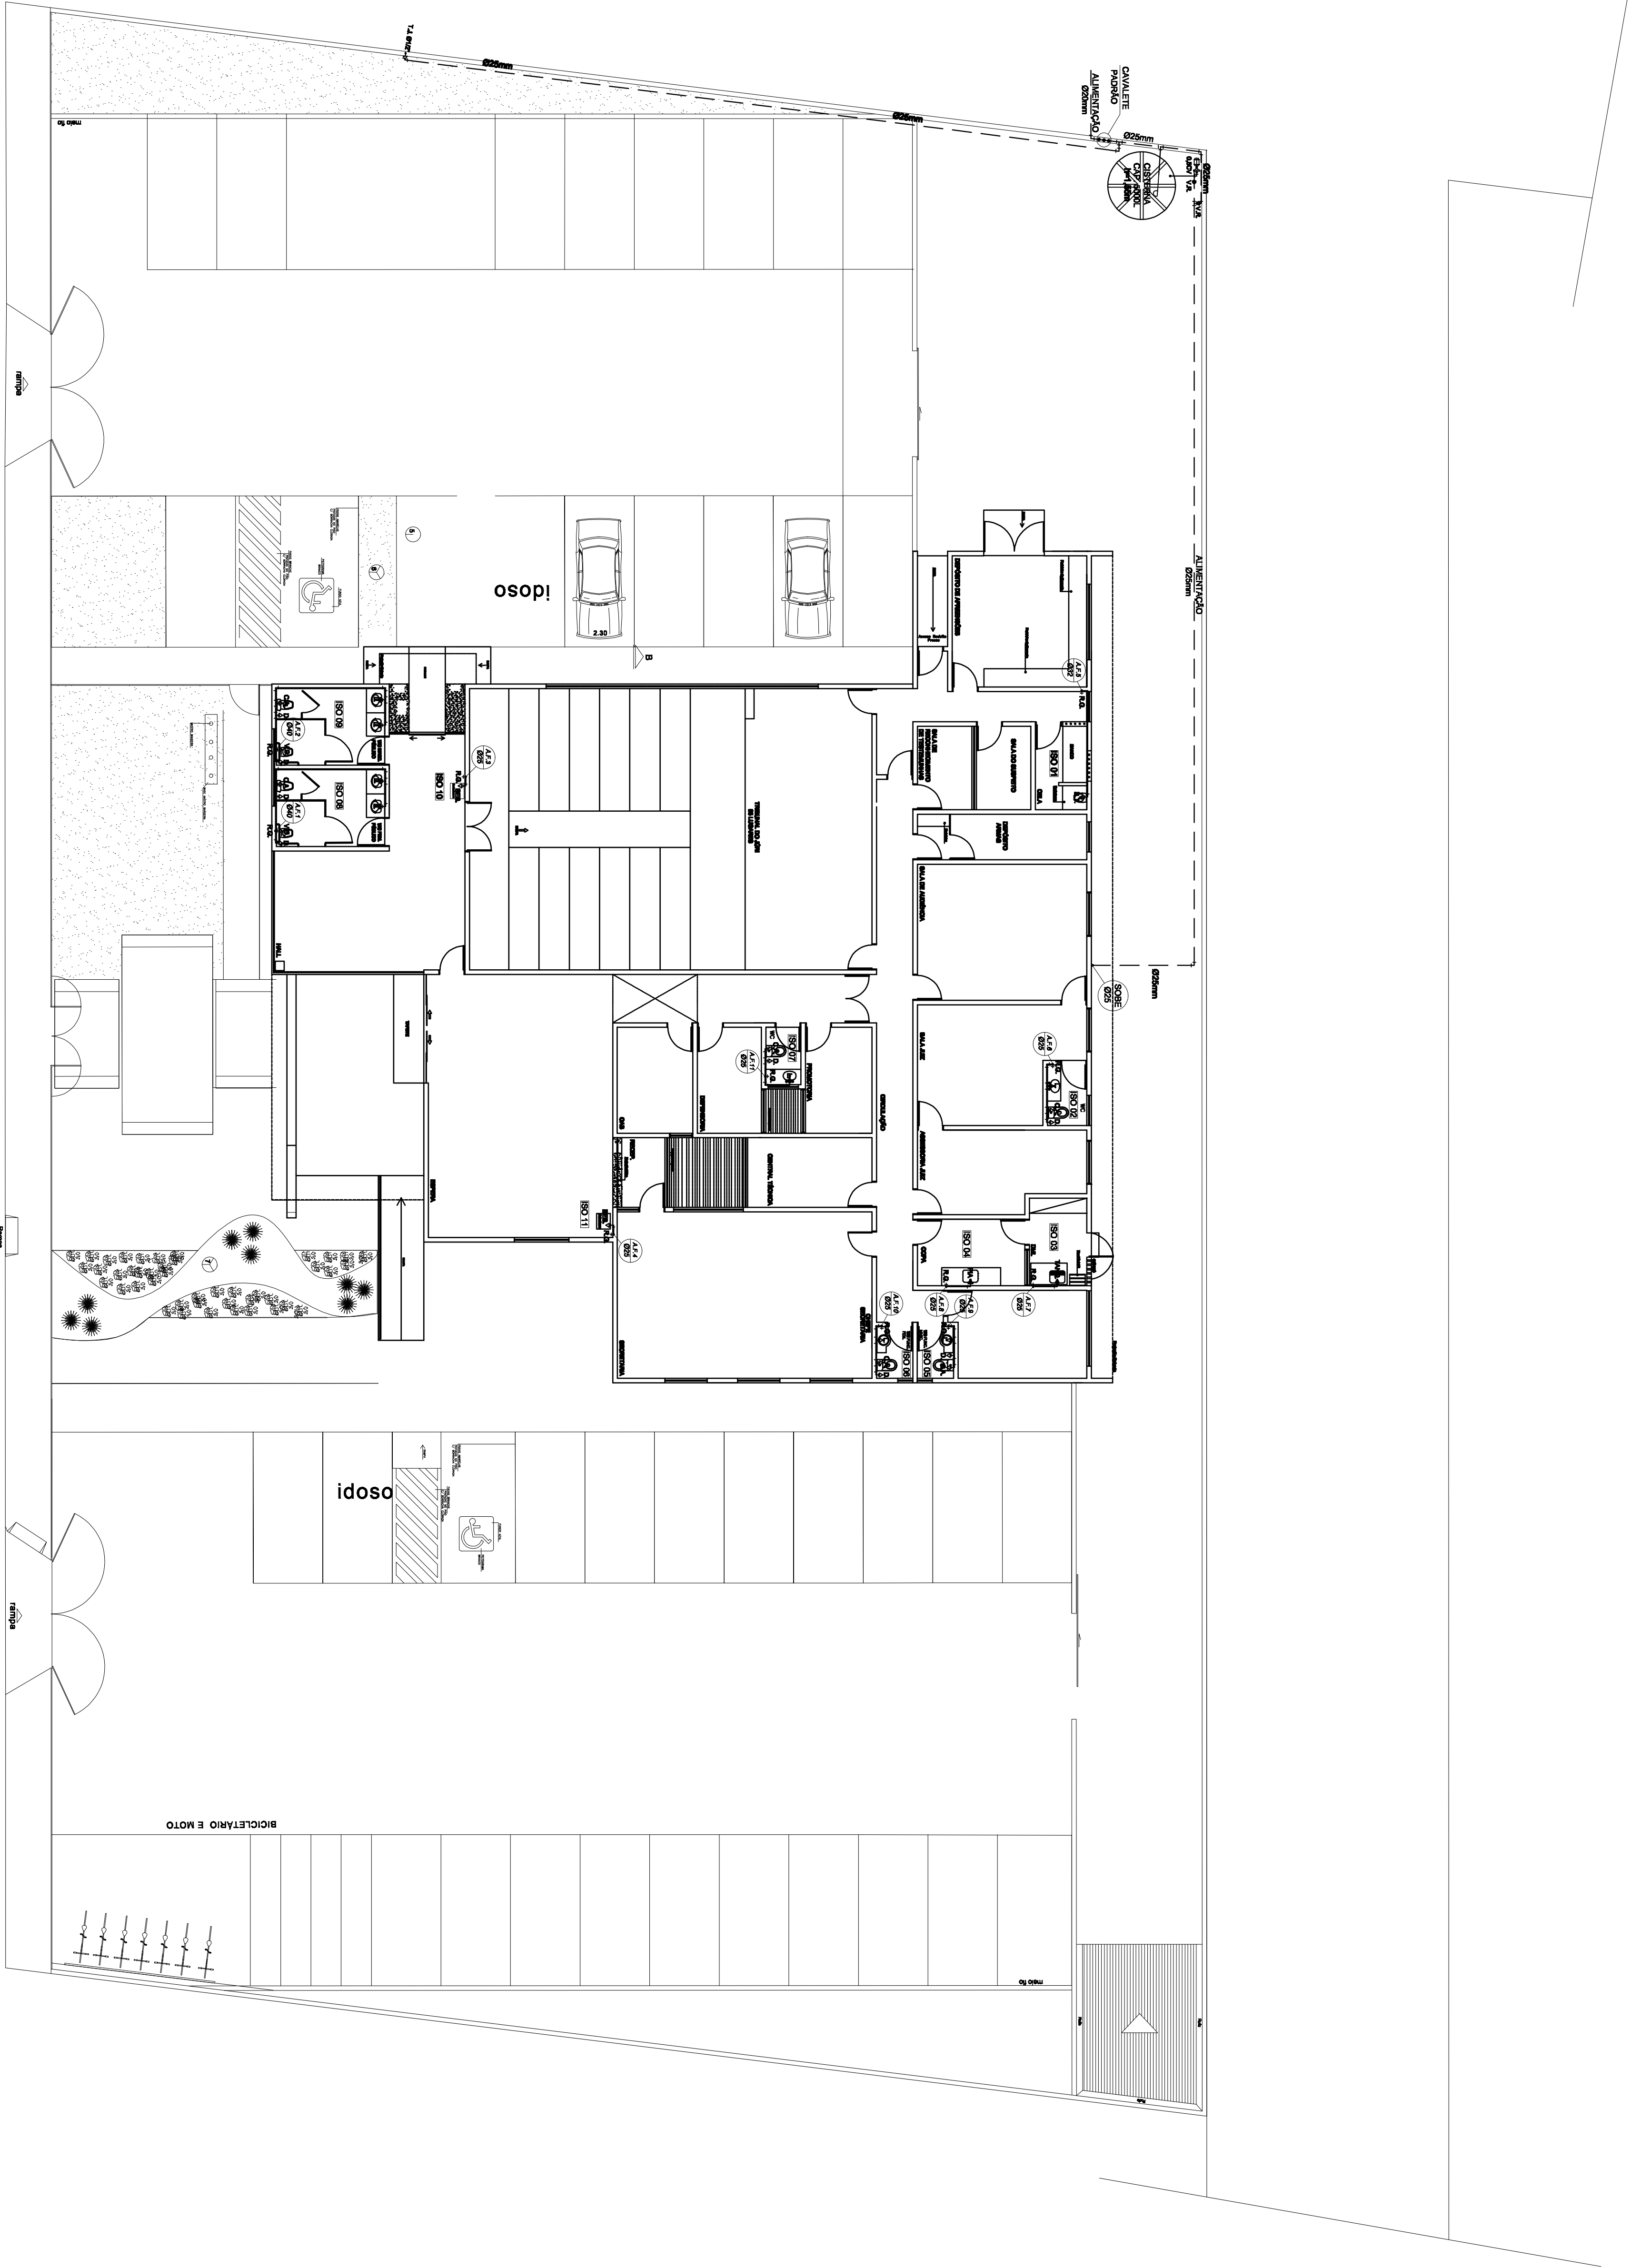

Rua Projetada

ESQUEMA GERAL HIDRÁULICO

1/100

PROJETO HIDROSANTÁRIO

PLA 8

















