
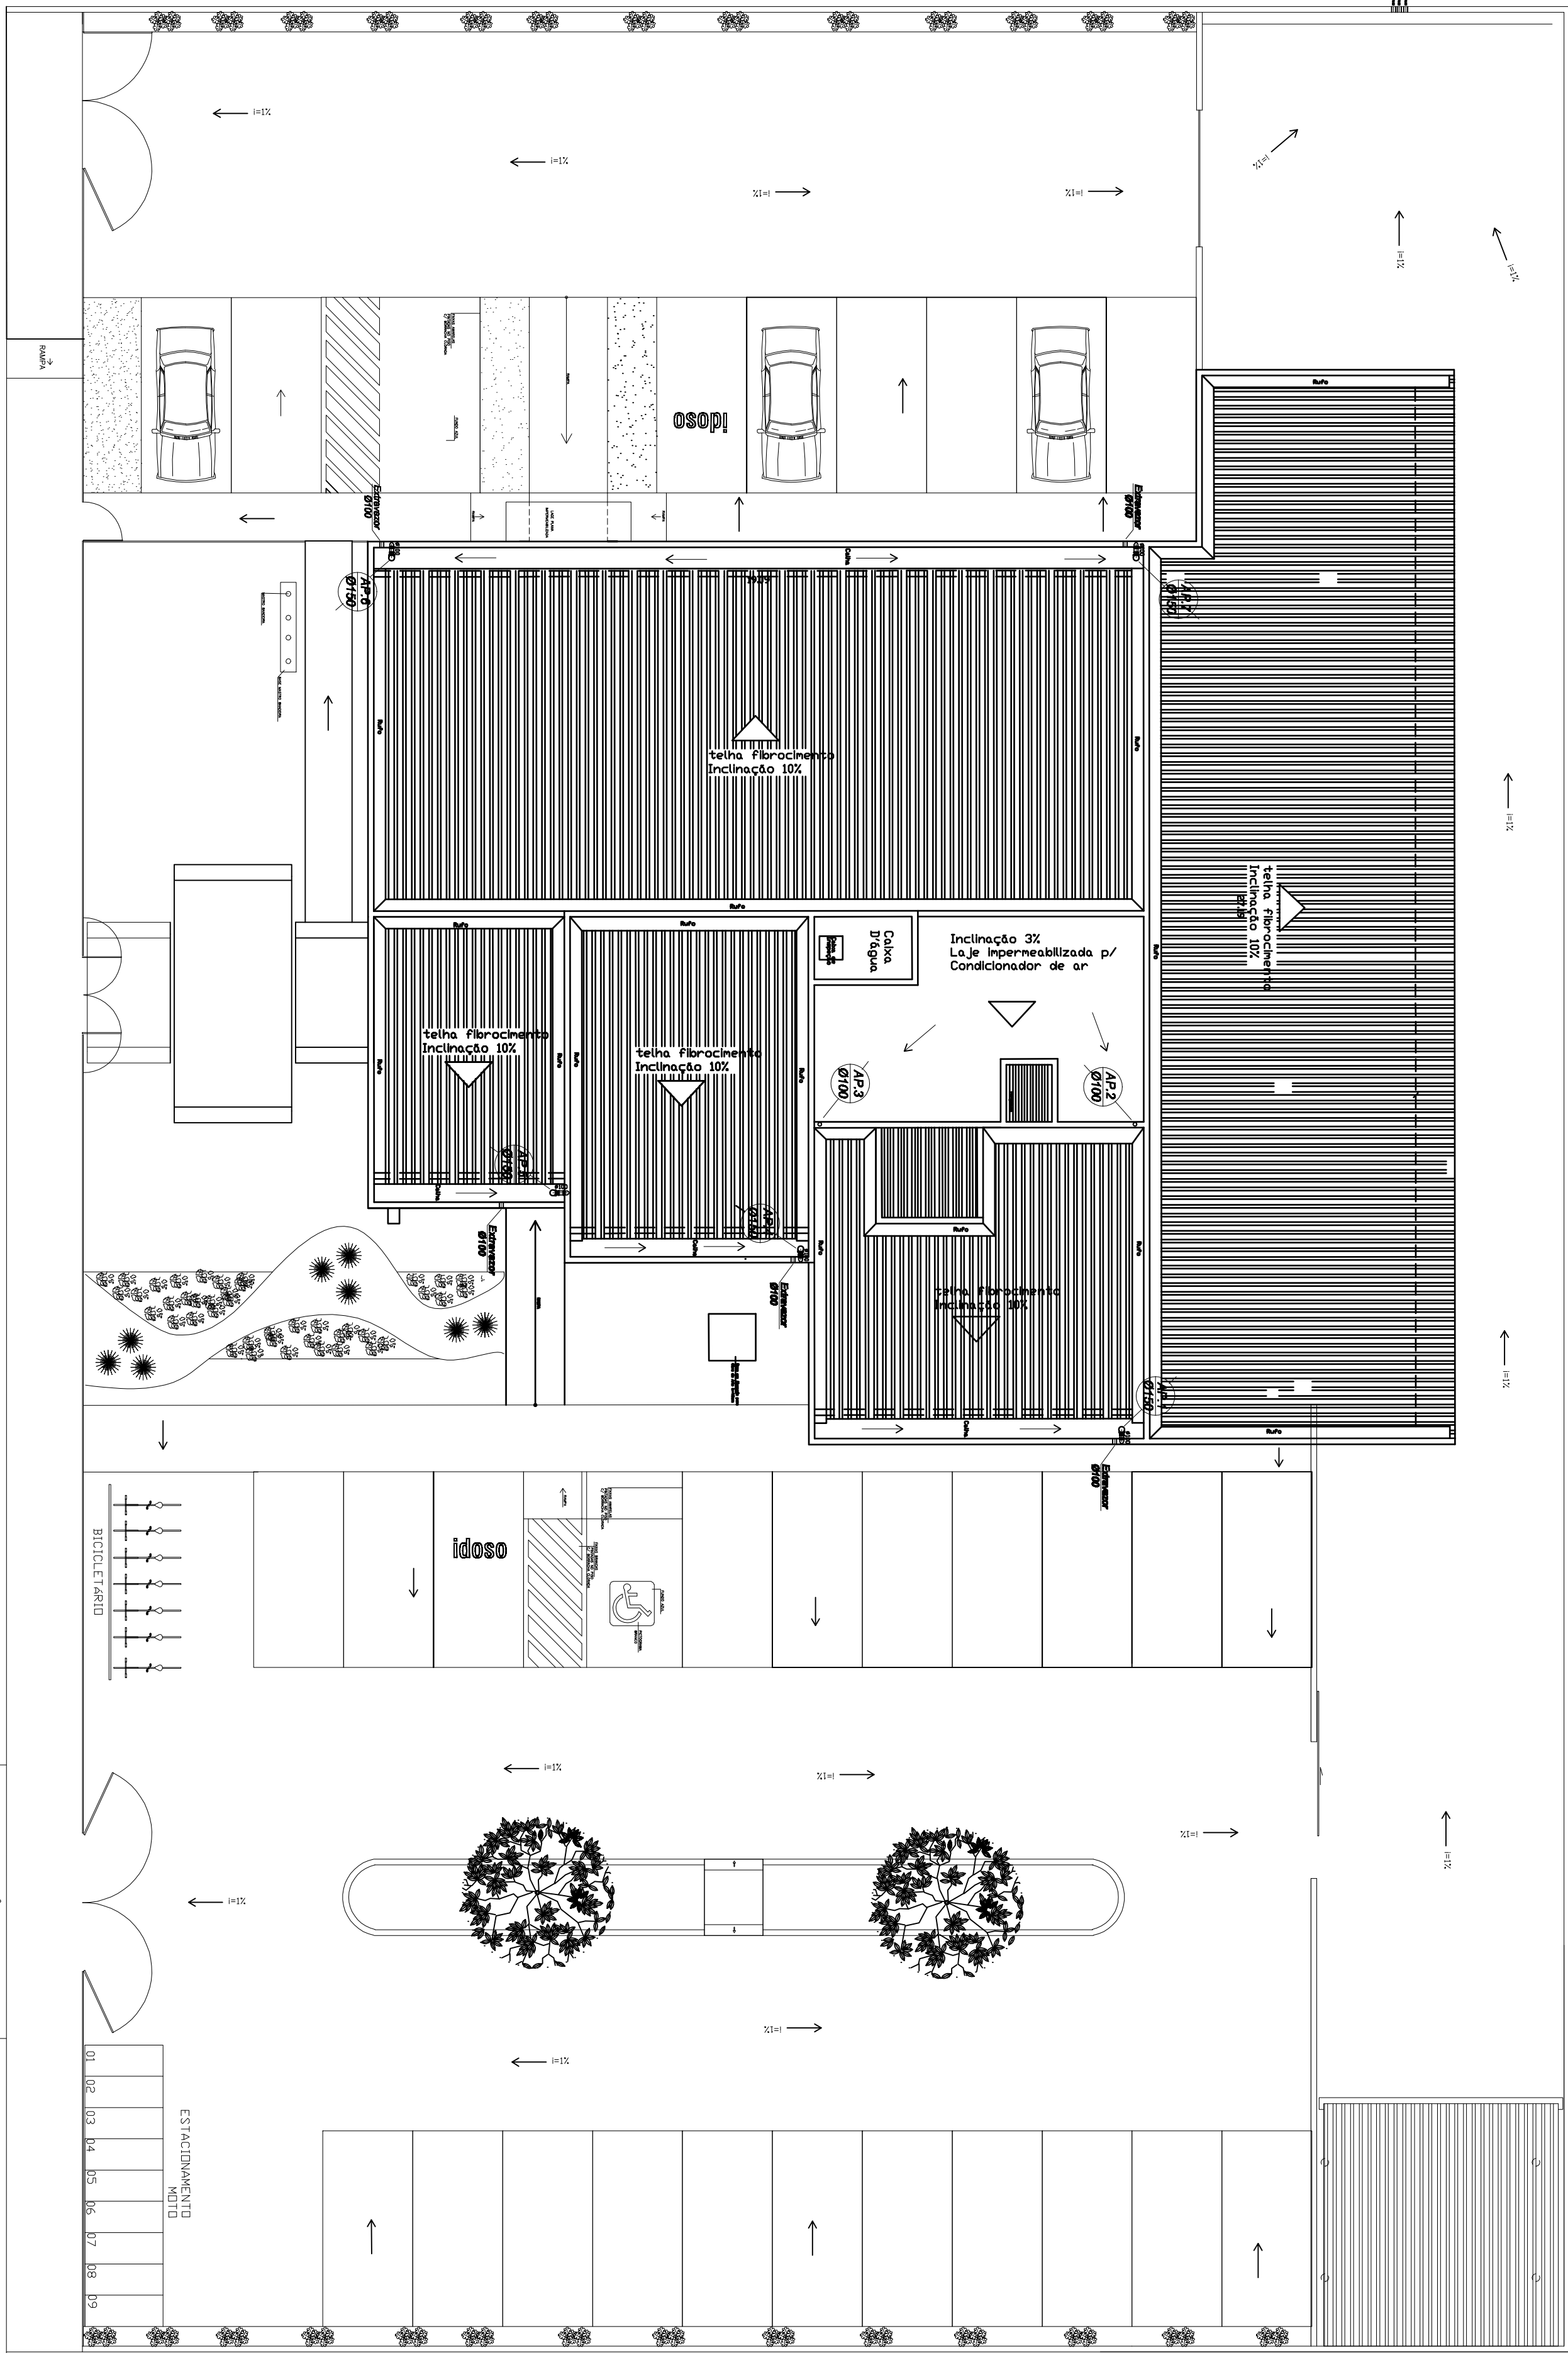


LEGENDA

- L. - LAVATÓRIO
- CA. - BACIA SANITÁRIA C/ CAIXA ACOPLADA
- V.D. - BACIA SANITÁRIA C/ VALVULA DE DESCARGA
- B.T. - BACIA TURCA
- D. - DUCHA
- MIC. - MICTÓRIO
- CH. - CHUVEIRO
- R.P. - REGISTRO DE PRESSÃO
- R.G. - REGISTRO DE GAVETA
- A.F. - ÁGUA FRIA
- S.C. - SIFÃO COPD
- C.X. - CAIXA SIFONADA
- C.I. - CAIXA DE INSPEÇÃO
- C.G. - CAIXA DE DISTRIBUIÇÃO
- R.S. - RALD SIFONADO
- T.V. - TUBO DE VENTILAÇÃO
- CAP. - CAIXA DE ÁGUAS PLUVIAIS
- AP. - ÁGUAS PLUVIAIS
- TANO. - TANQUE
- T.J. - TORNEIRA DE JARDIM
- BEB. - BEBEDOURO

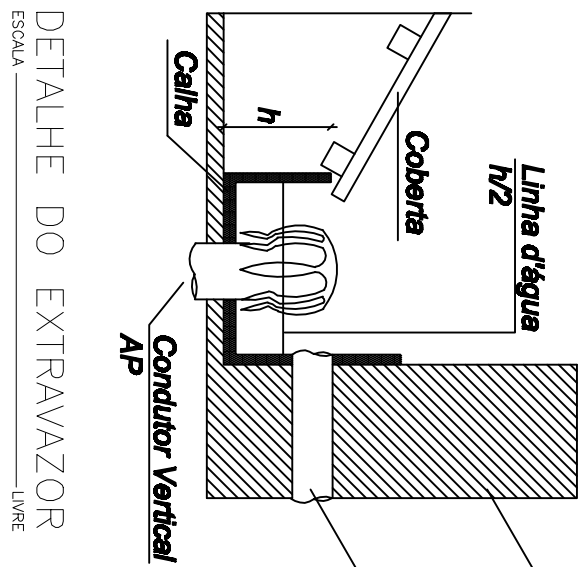

DETALHE 1
TUBO DE QUEDA
Aps.: 263

DETALHE 2
TUBO DE QUEDA
Aps.: 14567

DRENAGEM DE ÁGUAS PLUVIAIS

Escala: 1/100

PROJETO DE DRENAGEM

INSTITUTO DE ENGENHARIA
FÓRUM DA COMARCA DE CAPELA
CAPELA - AL. RODOVIA AL-210, CENTRO



IDENTIFICAÇÃO DO PROJETO

PROJETO DE DRENAGEM DE ÁGUAS PLUVIAIS E SIFONAGEM DE COBERTA E SIFONAGEM DE COBERTA

REVISÃO: 01

DR 01/01