


L. - LAVATÓRIO
 CA - BACIA SANITÁRIA C/ CAIXA
 ACPLD -
 VD - BACIA SANITÁRIA C/ VALVULA
 DE DESCARGA
 BT. - BACIA TORÇA
 D. - DUCHA
 DIC - MICROD
 C. - CUBA
 RP - RECIPIENTE DE PRESSÃO
 R. - RECIPIENTE DE LAVETIA
 AG - AGUA FRIA
 S.C. - SIFÃO CDDO
 CSX. - CAIXA SIFONADA
 CI. - CAIXA DE INSPECÇÃO
 CD. - CAIXA DE DISTRIBUIÇÃO
 CG. - CAIXA DE GORURA
 S.C. - RALO SIFONADO
 TV. - TUBO DE VENTILAÇÃO
 CAP. - CAIXA DE AGUAS PLUVIAIS
 AP - AGUAS PLUVIAIS
 TANQ. - TANQUE
 T.J. - TORREDEIRA DE JARDIM
 BEB. - BEBEDOURO

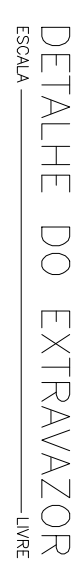

TERRENO	3.000,00 m²
CONCRETEIRA	576,10 m³
PAVIMENTAÇÃO	2.373,71 m²
CORRIDA	646,01 m²

ESPAÇO PARA APROVAÇÃO SUOIA

RESPONSES TO TECHNICAL

RESPONSIBILITY THOUGHT

PRODOTTO: GEORGE MAGNO D. PIROTO - CREVAL 499-D REG. NACIONAL 020340357

PILAR
 100% DO INVESTIMENTO

PROJETO DE DRENAGEM

FÓRUM DA COMARCA DE MARAGÓI

ENDEREÇO DO INVESTIMENTO:
 FÓRUM DA COMARCA DE MARAGÓI,
 SITUADO NA RODOVIA AL 101 - NOROITE,
 MARAGÓI - AL.

LEANDRO GONZALEZ DE CAMPOS



IDENTIFICAÇÃO DO PROJETO:

DATA	REV O	NOME DO ARQUIVO	ESCALA


DK 01/01

DATA	REV 0	NONE DO ARIANO
------	-------	----------------

DATA	REV 0	NONE DO ARIANO
------	-------	----------------

RODOVIA AL-101 NORTE

 POSTE

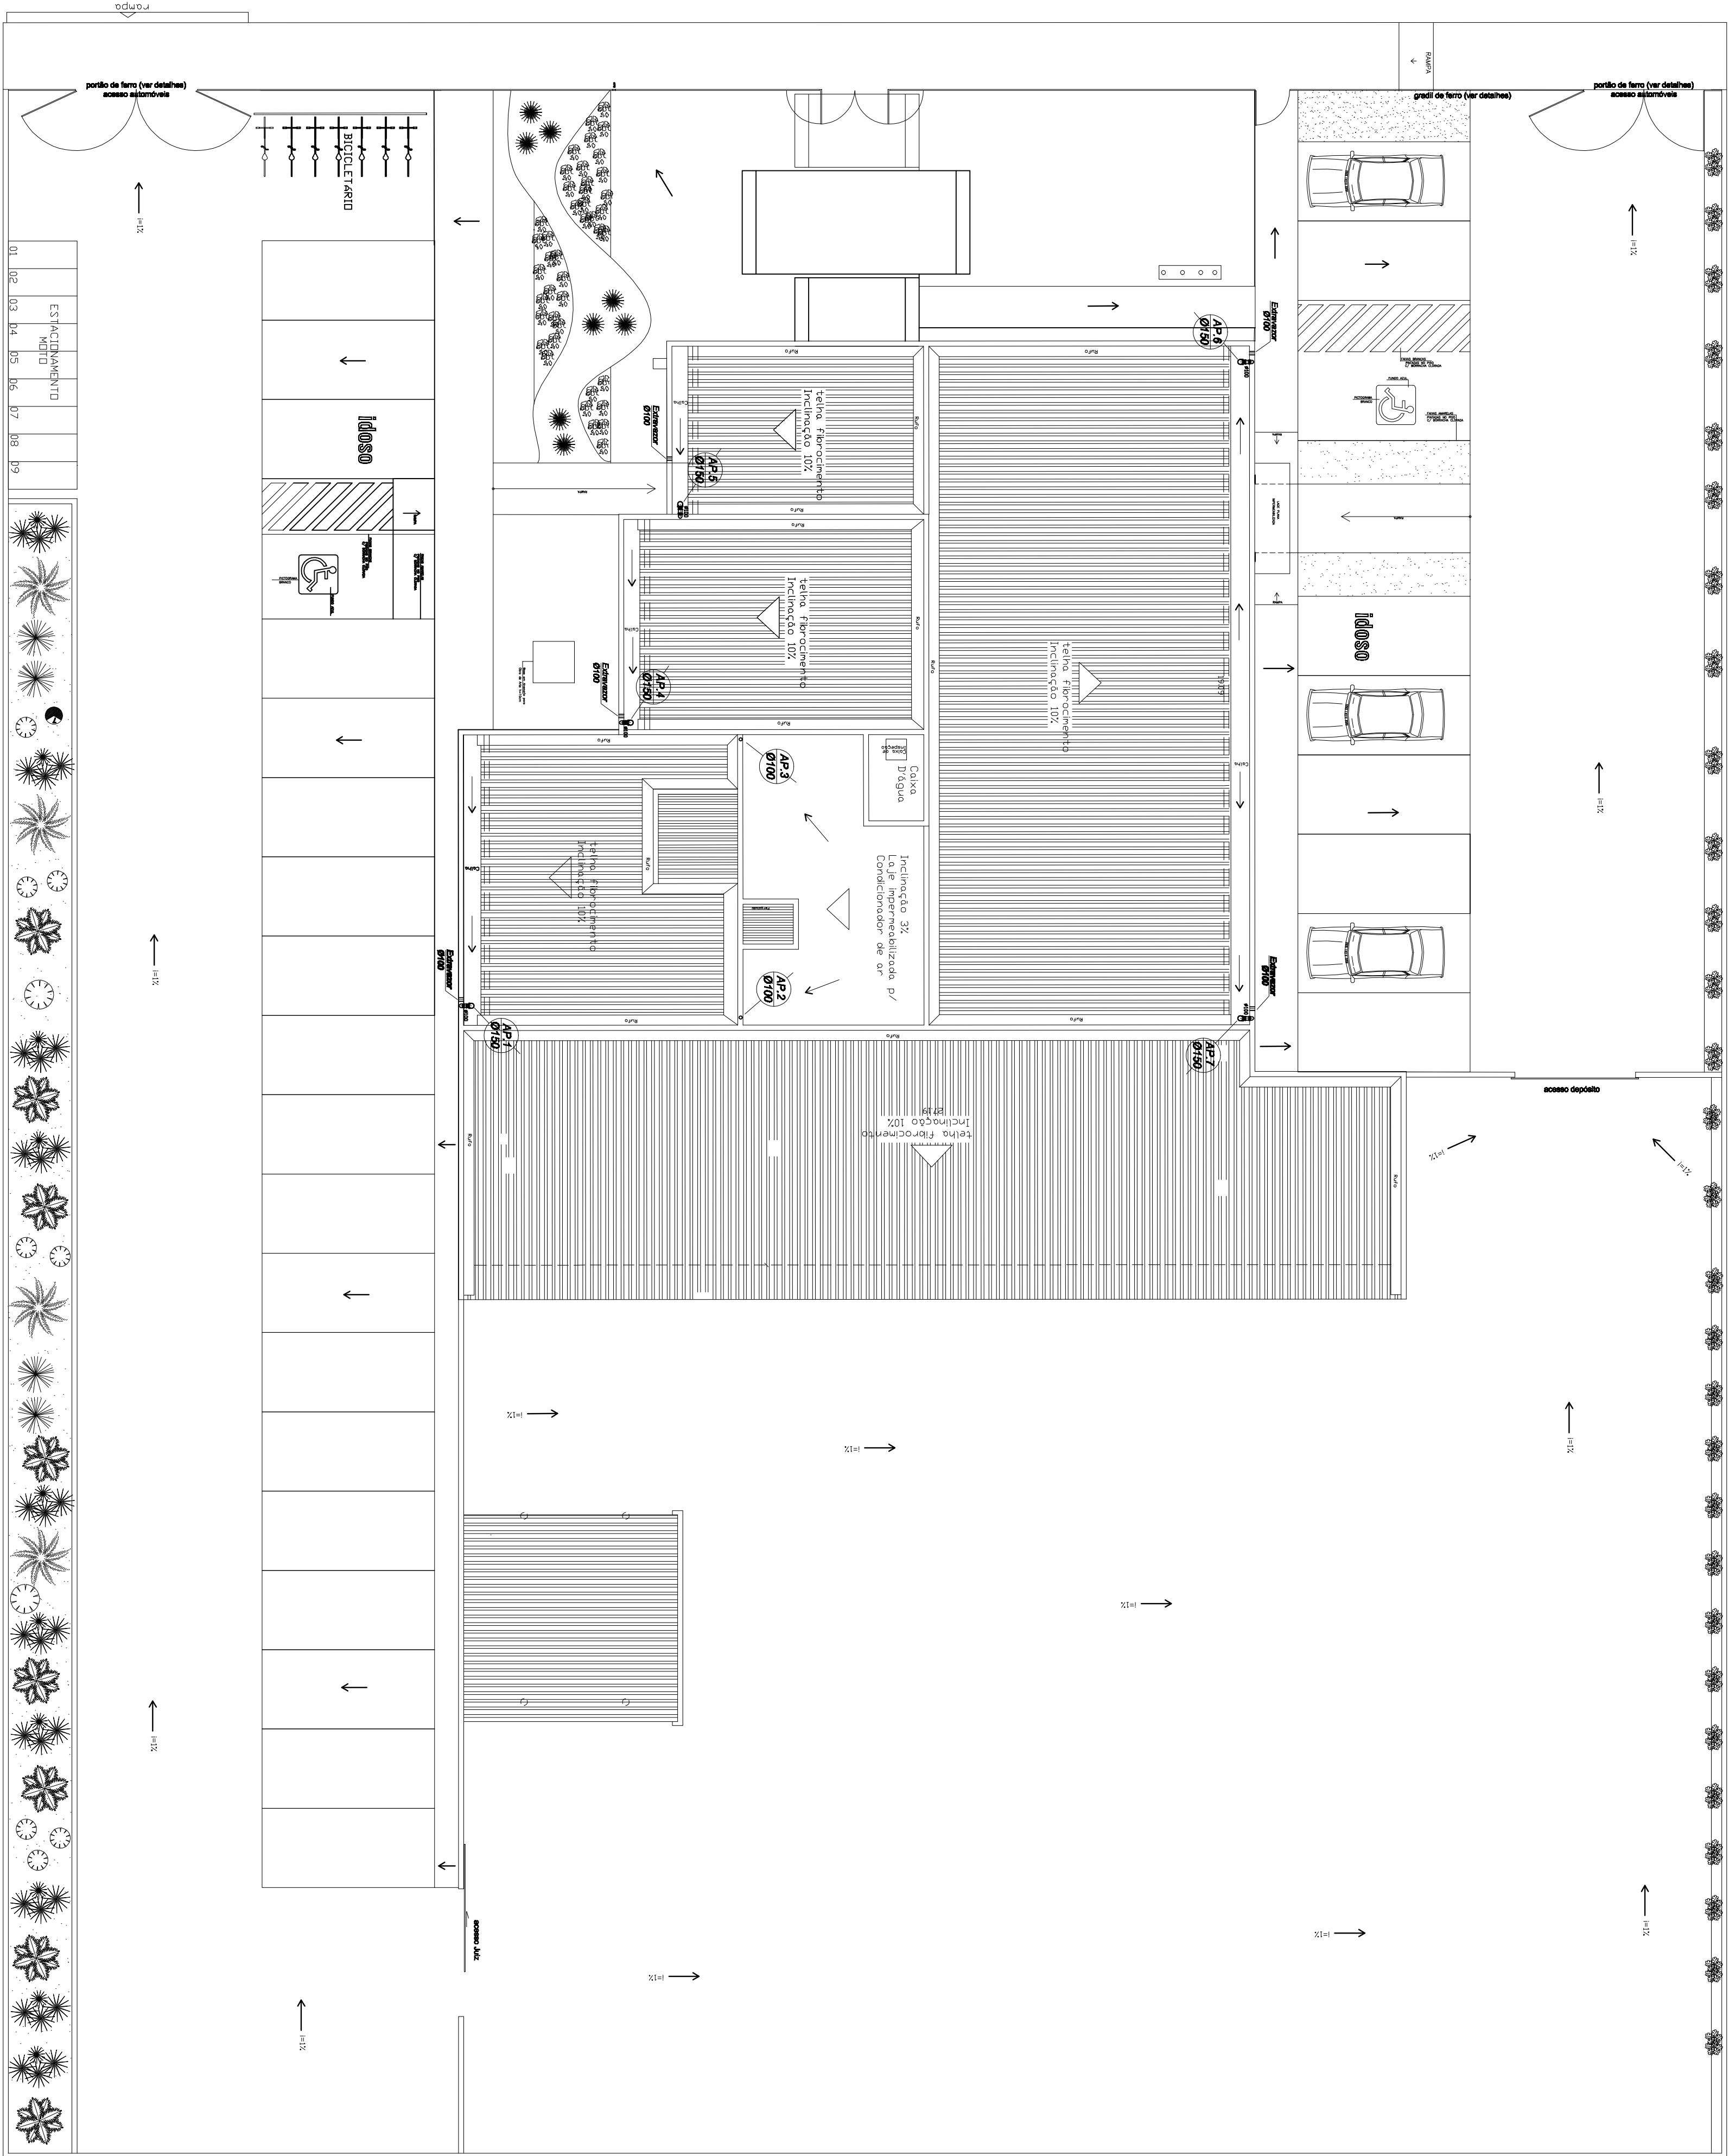

DRENAGEM DE ÁGUAS PLUVIAIS

